DEPARTEMENT DE L'AUBE
Commune de Polisot

ETUDE PREALABLE A L'AMENAGEMENT FONCIER

PLAN DES INFRASTRUCTURES

→ Maître d'ouvrage ←

Aube en Champagne
LE DÉPARTEMENT

Conseil Départemental de l'Aube
2 Rue Pierre Labonde
10 000 TROYES

Dossier : 19-0250 **Échelle : 1/5000**

OPERATIONS DE TERRAIN

Indice	Date	Intervenant	Intervention	Appareils

Repères	X	Y	Z

PLAN

Indice	Date	Réalisé par	Modification
A	06.11.2020	HOWE	Version initiale 1er réunion de Bycom

Système de rattachement

Direction étude	Responsable dossier
M. HOLLE	M.PIOUNDRENU

GÉOMÈTRE EXPERT

Société Civile Professionnelle de GEOMETRES EXPERTS D.p.L.G.
A.PIECHOWSKI - V.LEBLANC - F.BRESTON - Géomètres Experts associés
F.PRIVÉ - M.LEBLANC - Géomètres Experts salariés
FP Géomètre Expert - 42 bis, Rue de la Foix 10000 TROYES
Tél. : 03.25.73.47.05 - E-mail : contact@FP-geometre-expert.fr

Plans à l'origine en couleurs
Format : A0

Fichier : H:\2019\19-0250\AFP\PIECE\DEVIS\19-0250-POLISOT-INFRASTRUCTURE.dwg Présentation = Présentation Tracé A Lancer 001
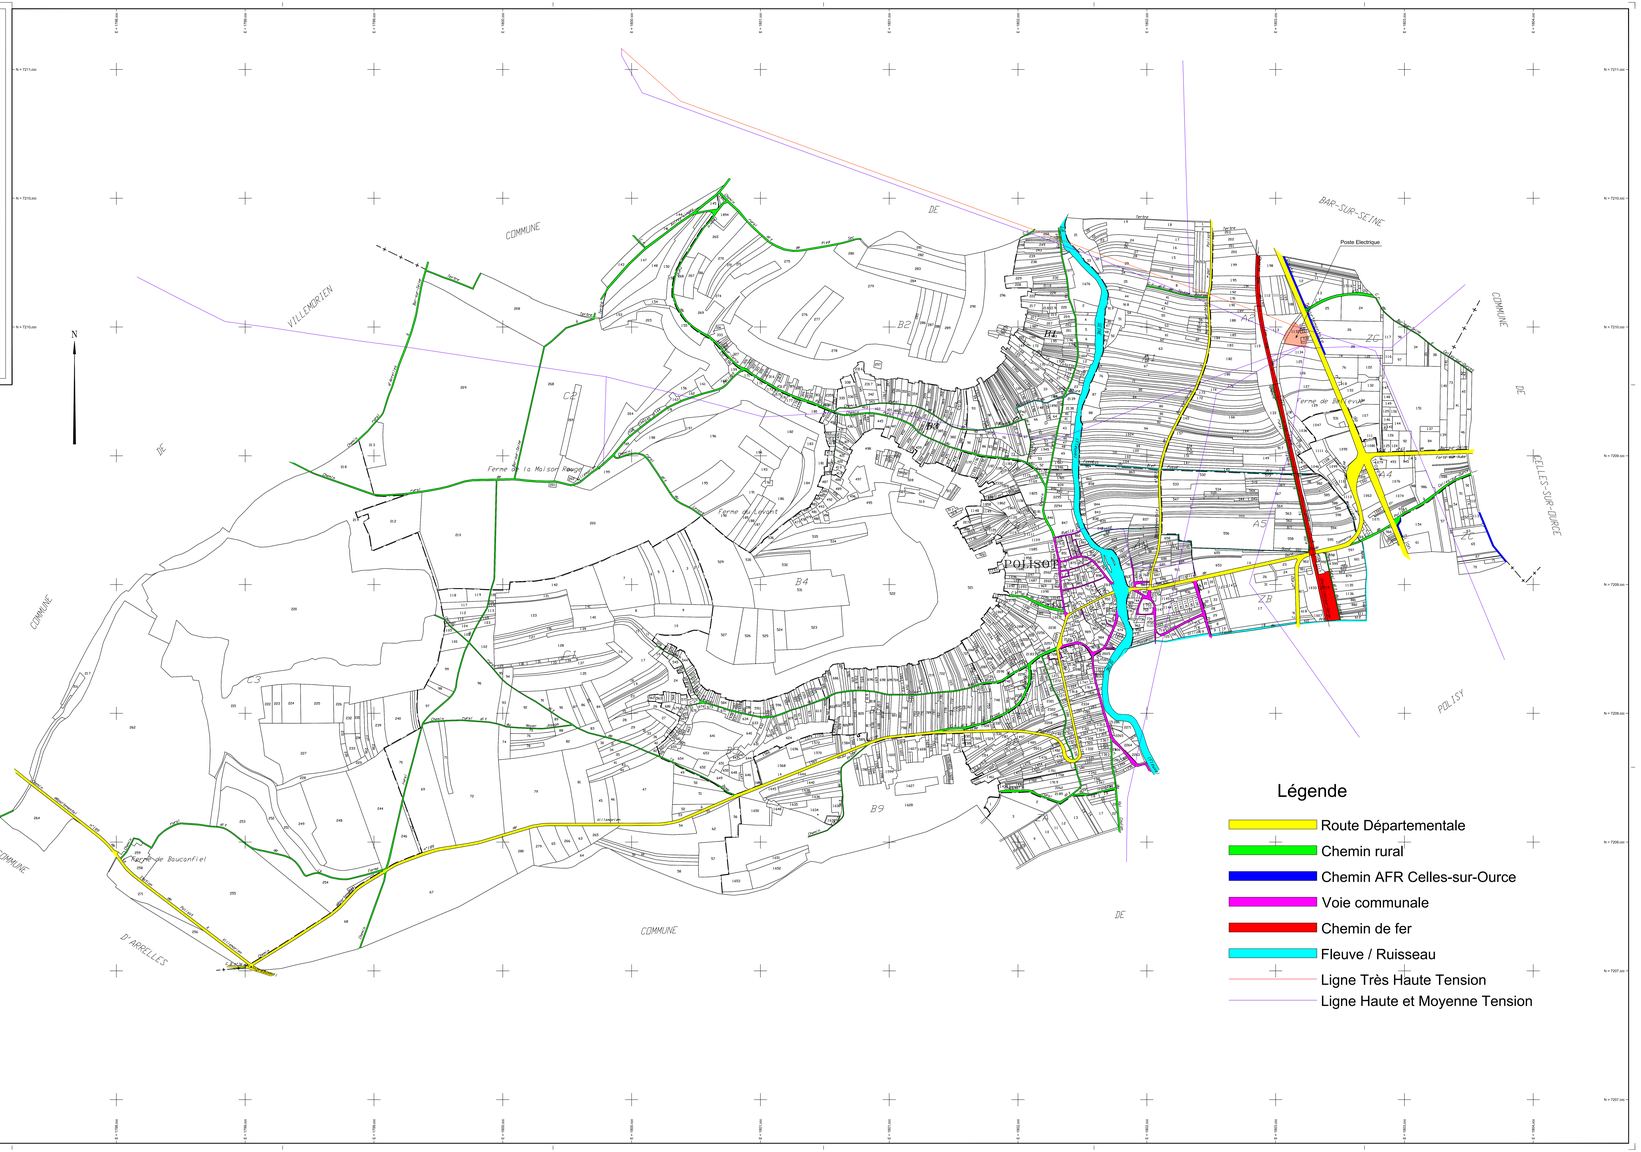
Ce document est la propriété de FP GEOMÉTRE EXPERT, il ne peut être utilisé ou reproduit sans autorisation.