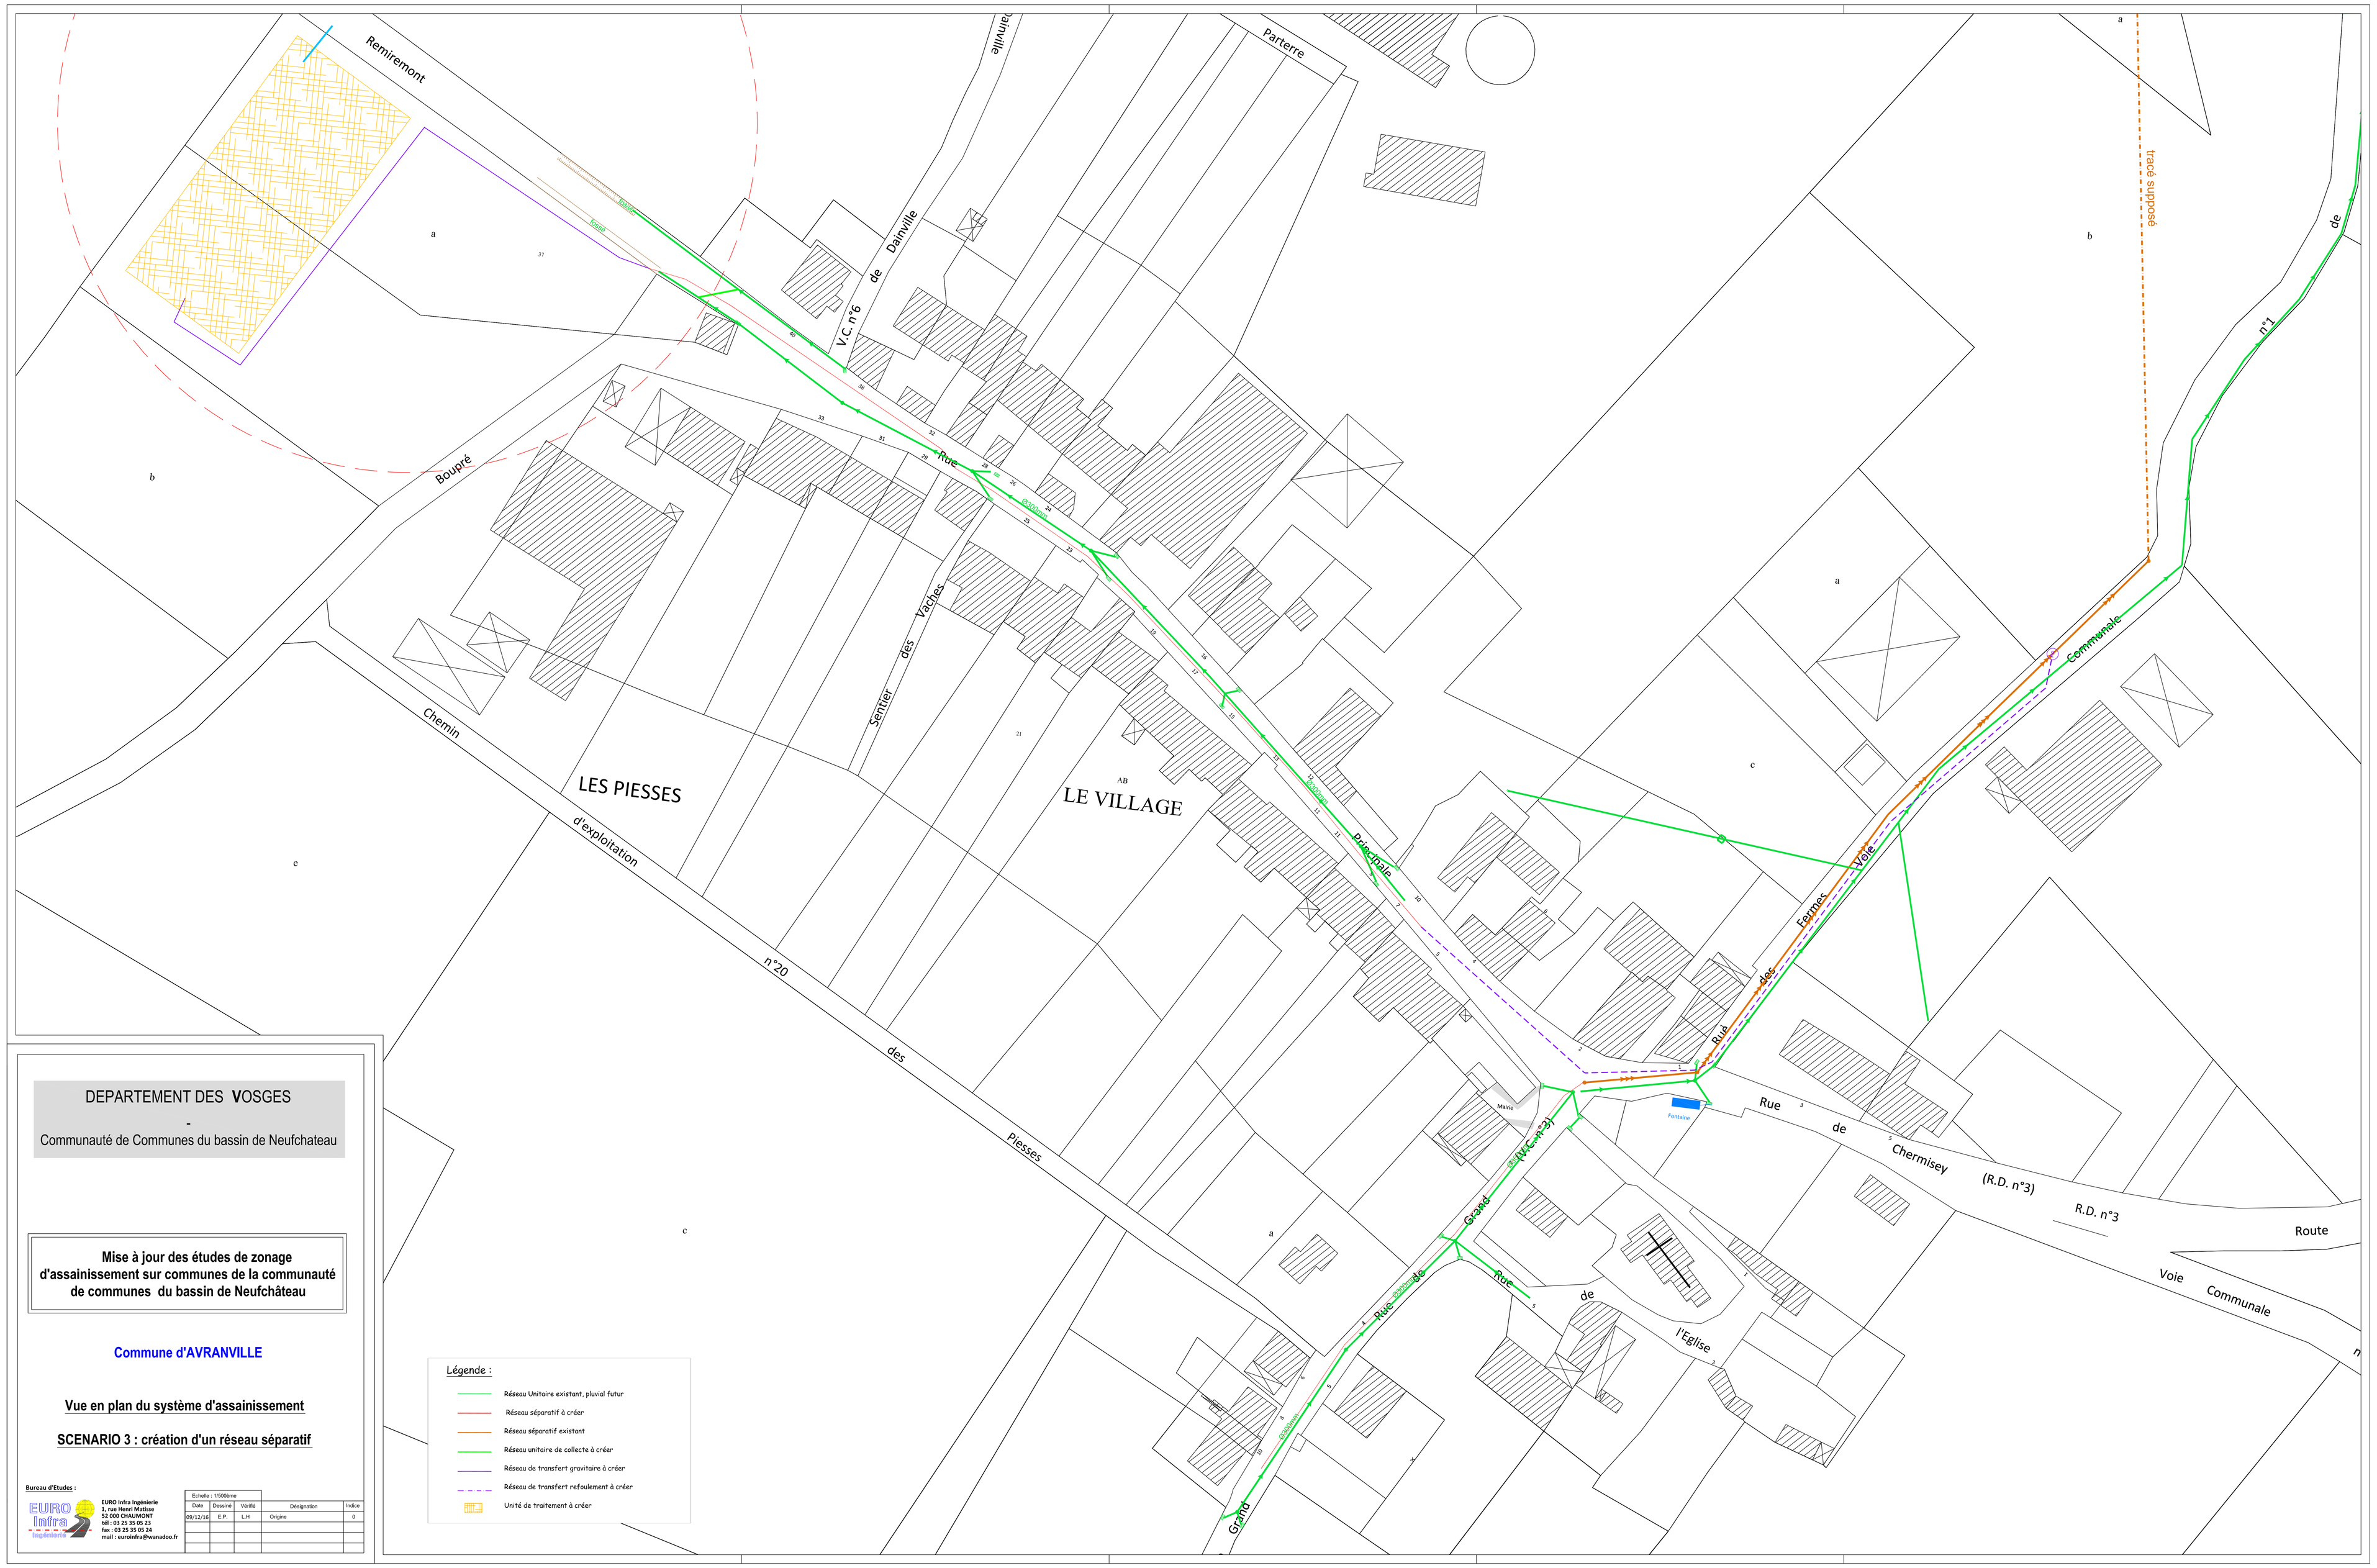

DEPARTEMENT DES VOSGES

-

Communauté de Communes du bassin de Neufchateau

Mise à jour des études de zonage d'assainissement sur communes de la communauté de communes du bassin de Neufchâteau

Commune d'AVRANVILLE

Vue en plan du système d'assainissement

SCENARIO 3 : création d'un réseau séparatif

Bureau d'Etudes :

EURO Infra Ingénierie
1, rue Henri Matisse
52 000 CHAUMONT
tél : 03 25 35 05 23
fax : 03 25 35 05 24
mail : euroinfra@wanadoo.fr

Echelle : 1/500ème

Date	Dessiné	Vérifié	Désignation	Indice
05/12/16	E.P.	L.H	Origine	0