



# SCHEMA DE DISTRIBUTION D'EAU POTABLE

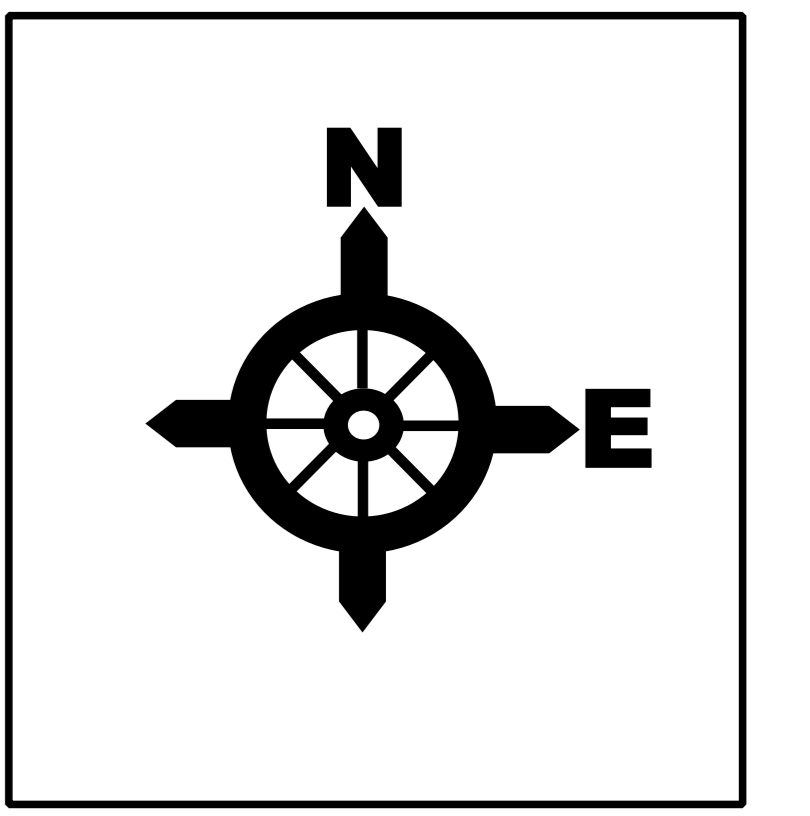

## REHAUPAL

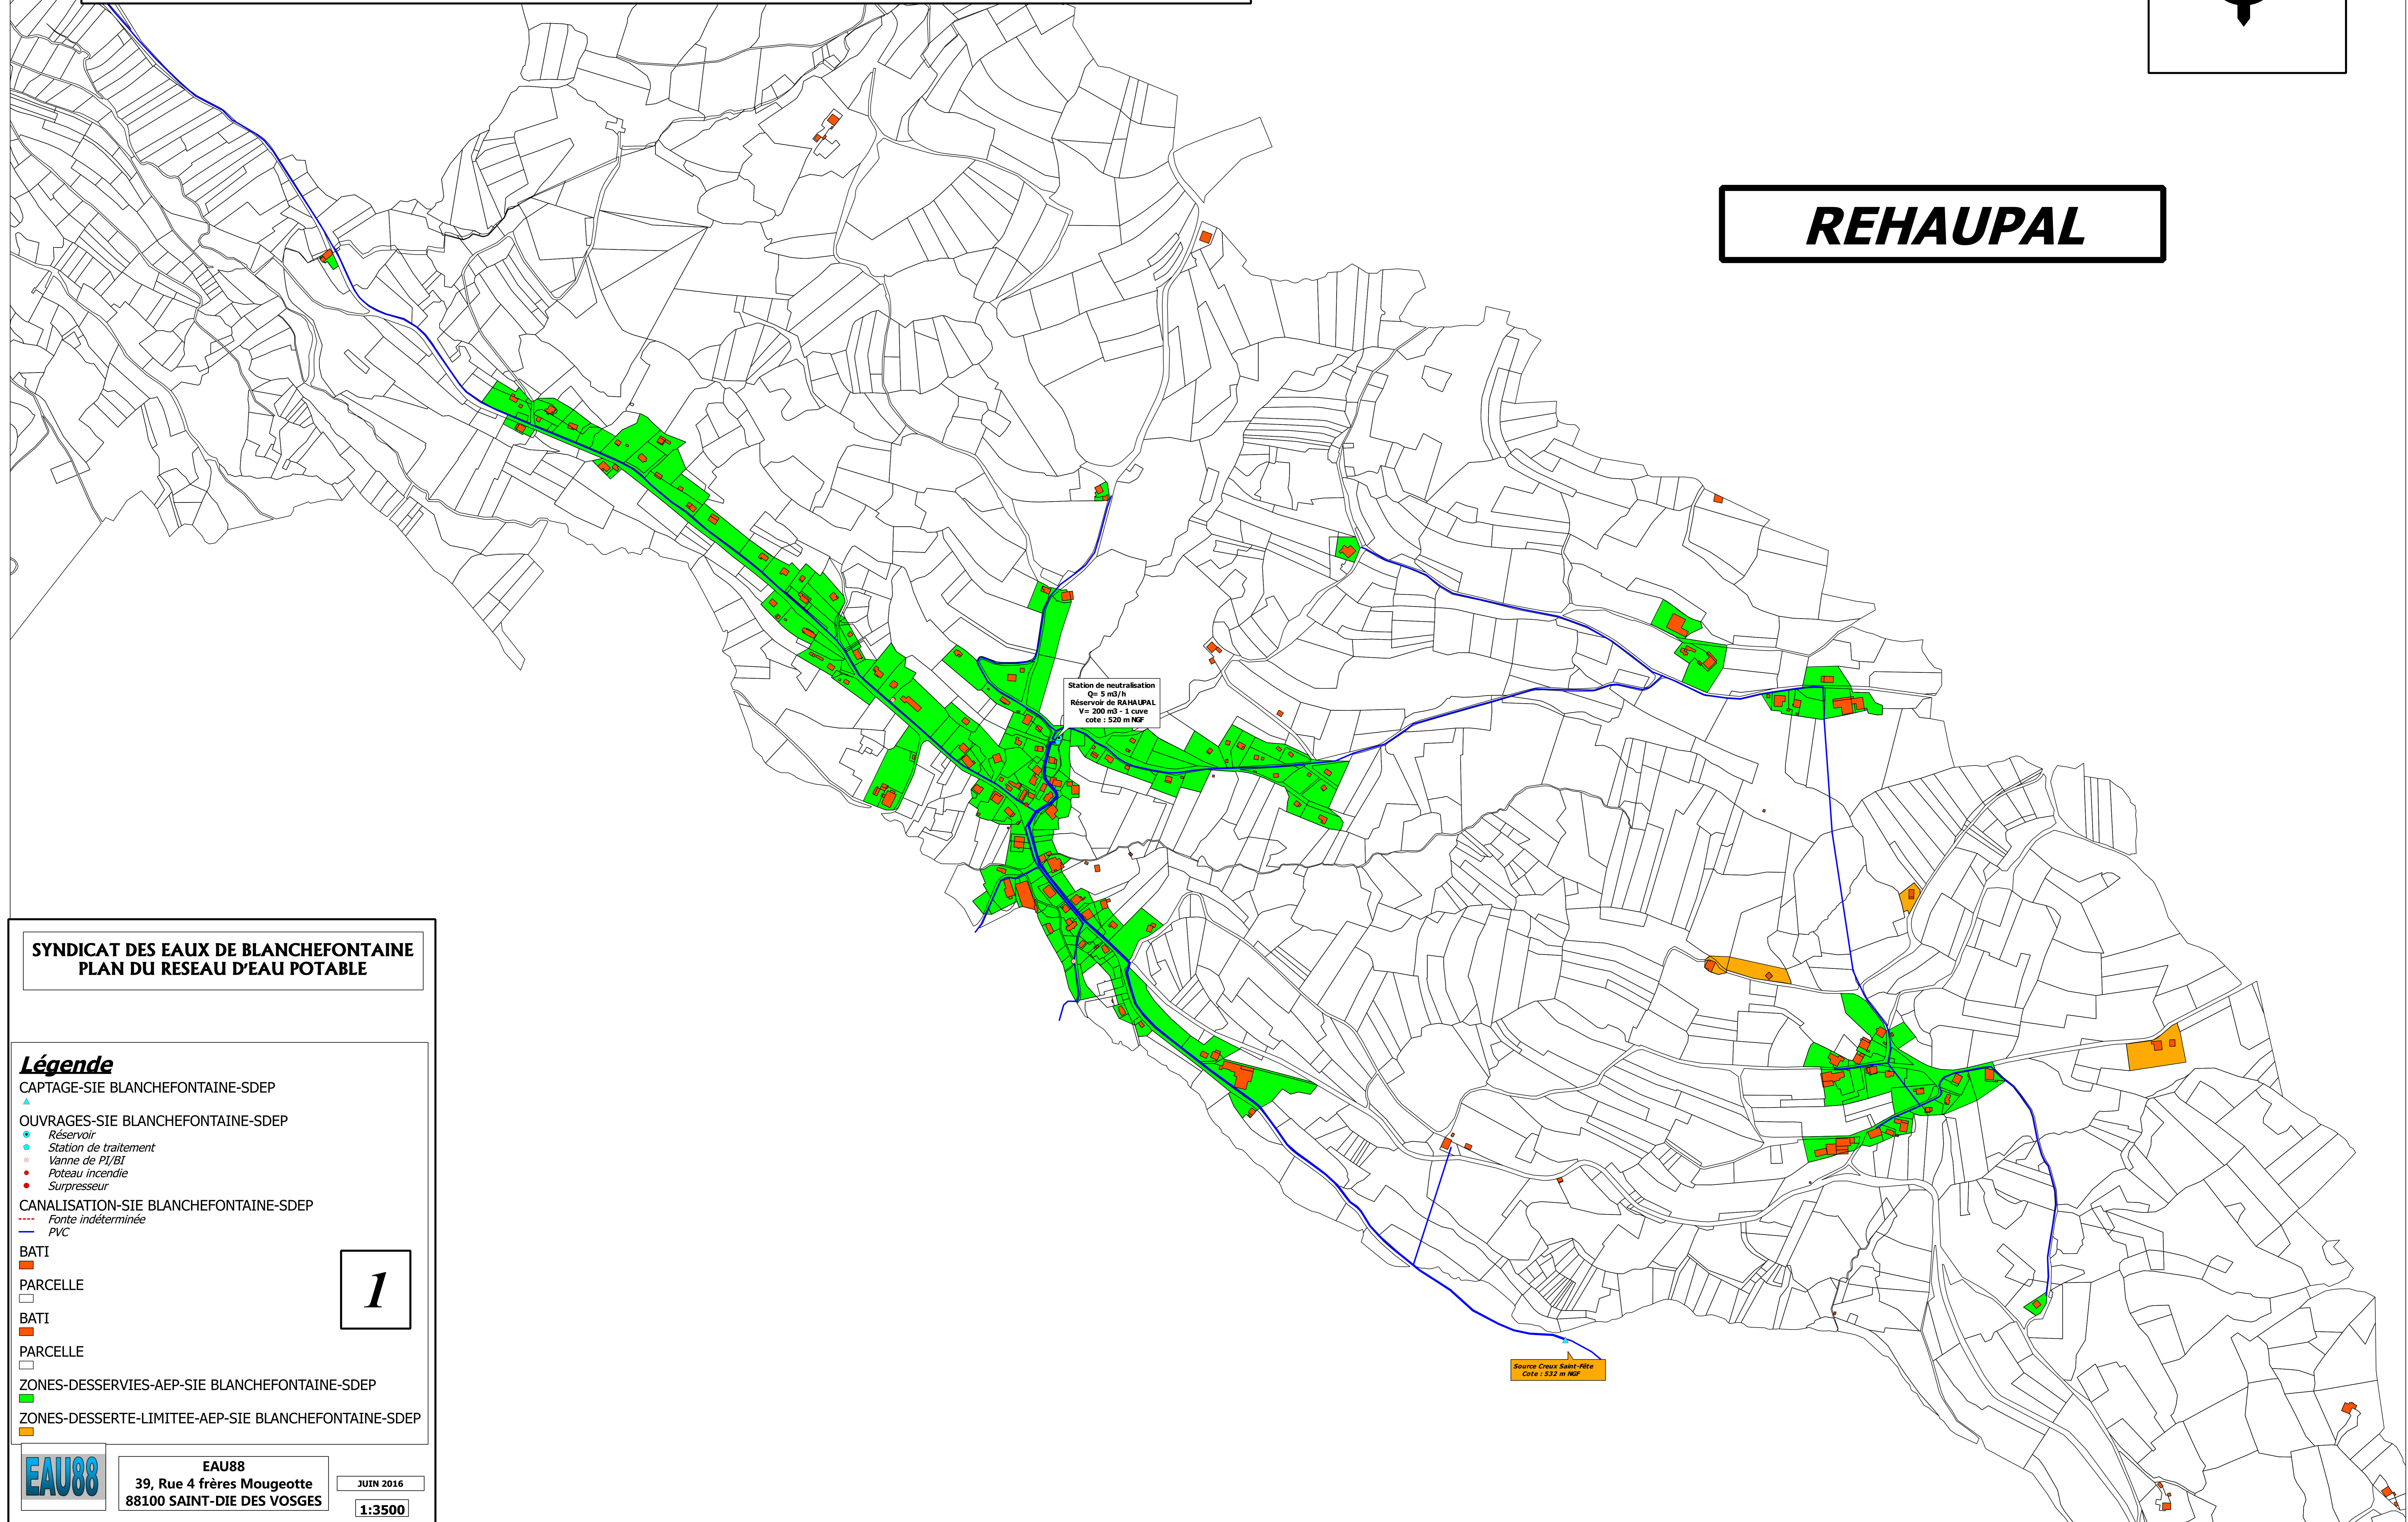

Station de neutralisation  
Q= 5 m<sup>3</sup>/h  
Réservoir de REHAUPAL  
V= 200 m<sup>3</sup> - 1 cuve  
cote : 520 m NGF

Source Croix Saint-Filte  
Cote : 532 m NGF

### SYNDICAT DES EAUX DE BLANCHFONTAINE PLAN DU RESEAU D'EAU POTABLE

- Légende**
- CAPTAGE-SIE BLANCHFONTAINE-SDEP
  - OUVRAGES-SIE BLANCHFONTAINE-SDEP
    - Réservoir
    - Station de traitement
    - Vanne de P/B
    - Poteau incendie
    - Surpresseur
  - CANALISATION-SIE BLANCHFONTAINE-SDEP
    - Fonte indéterminée
    - PVC
  - BATI
  - PARCELLE
  - BATI
  - PARCELLE
  - ZONES-DESSERVIES-AEP-SIE BLANCHFONTAINE-SDEP
  - ZONES-DESSERTE-LIMITEE-AEP-SIE BLANCHFONTAINE-SDEP

1