



SCHEMA DE DISTRIBUTION D'EAU POTABLE

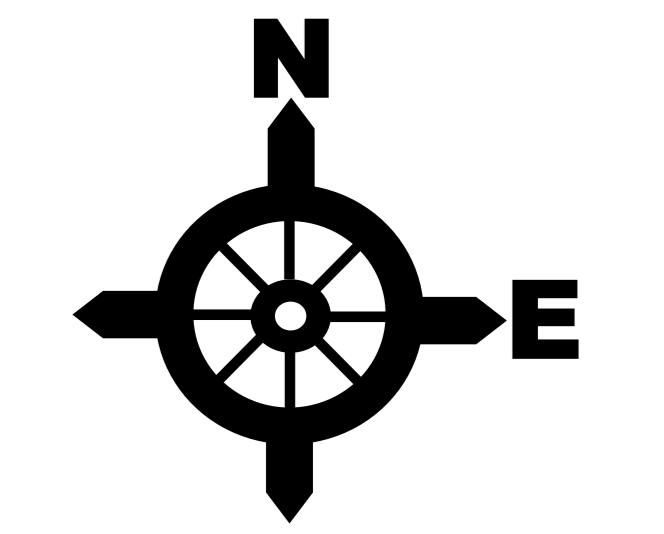

LAVELINE-DU-HOUX

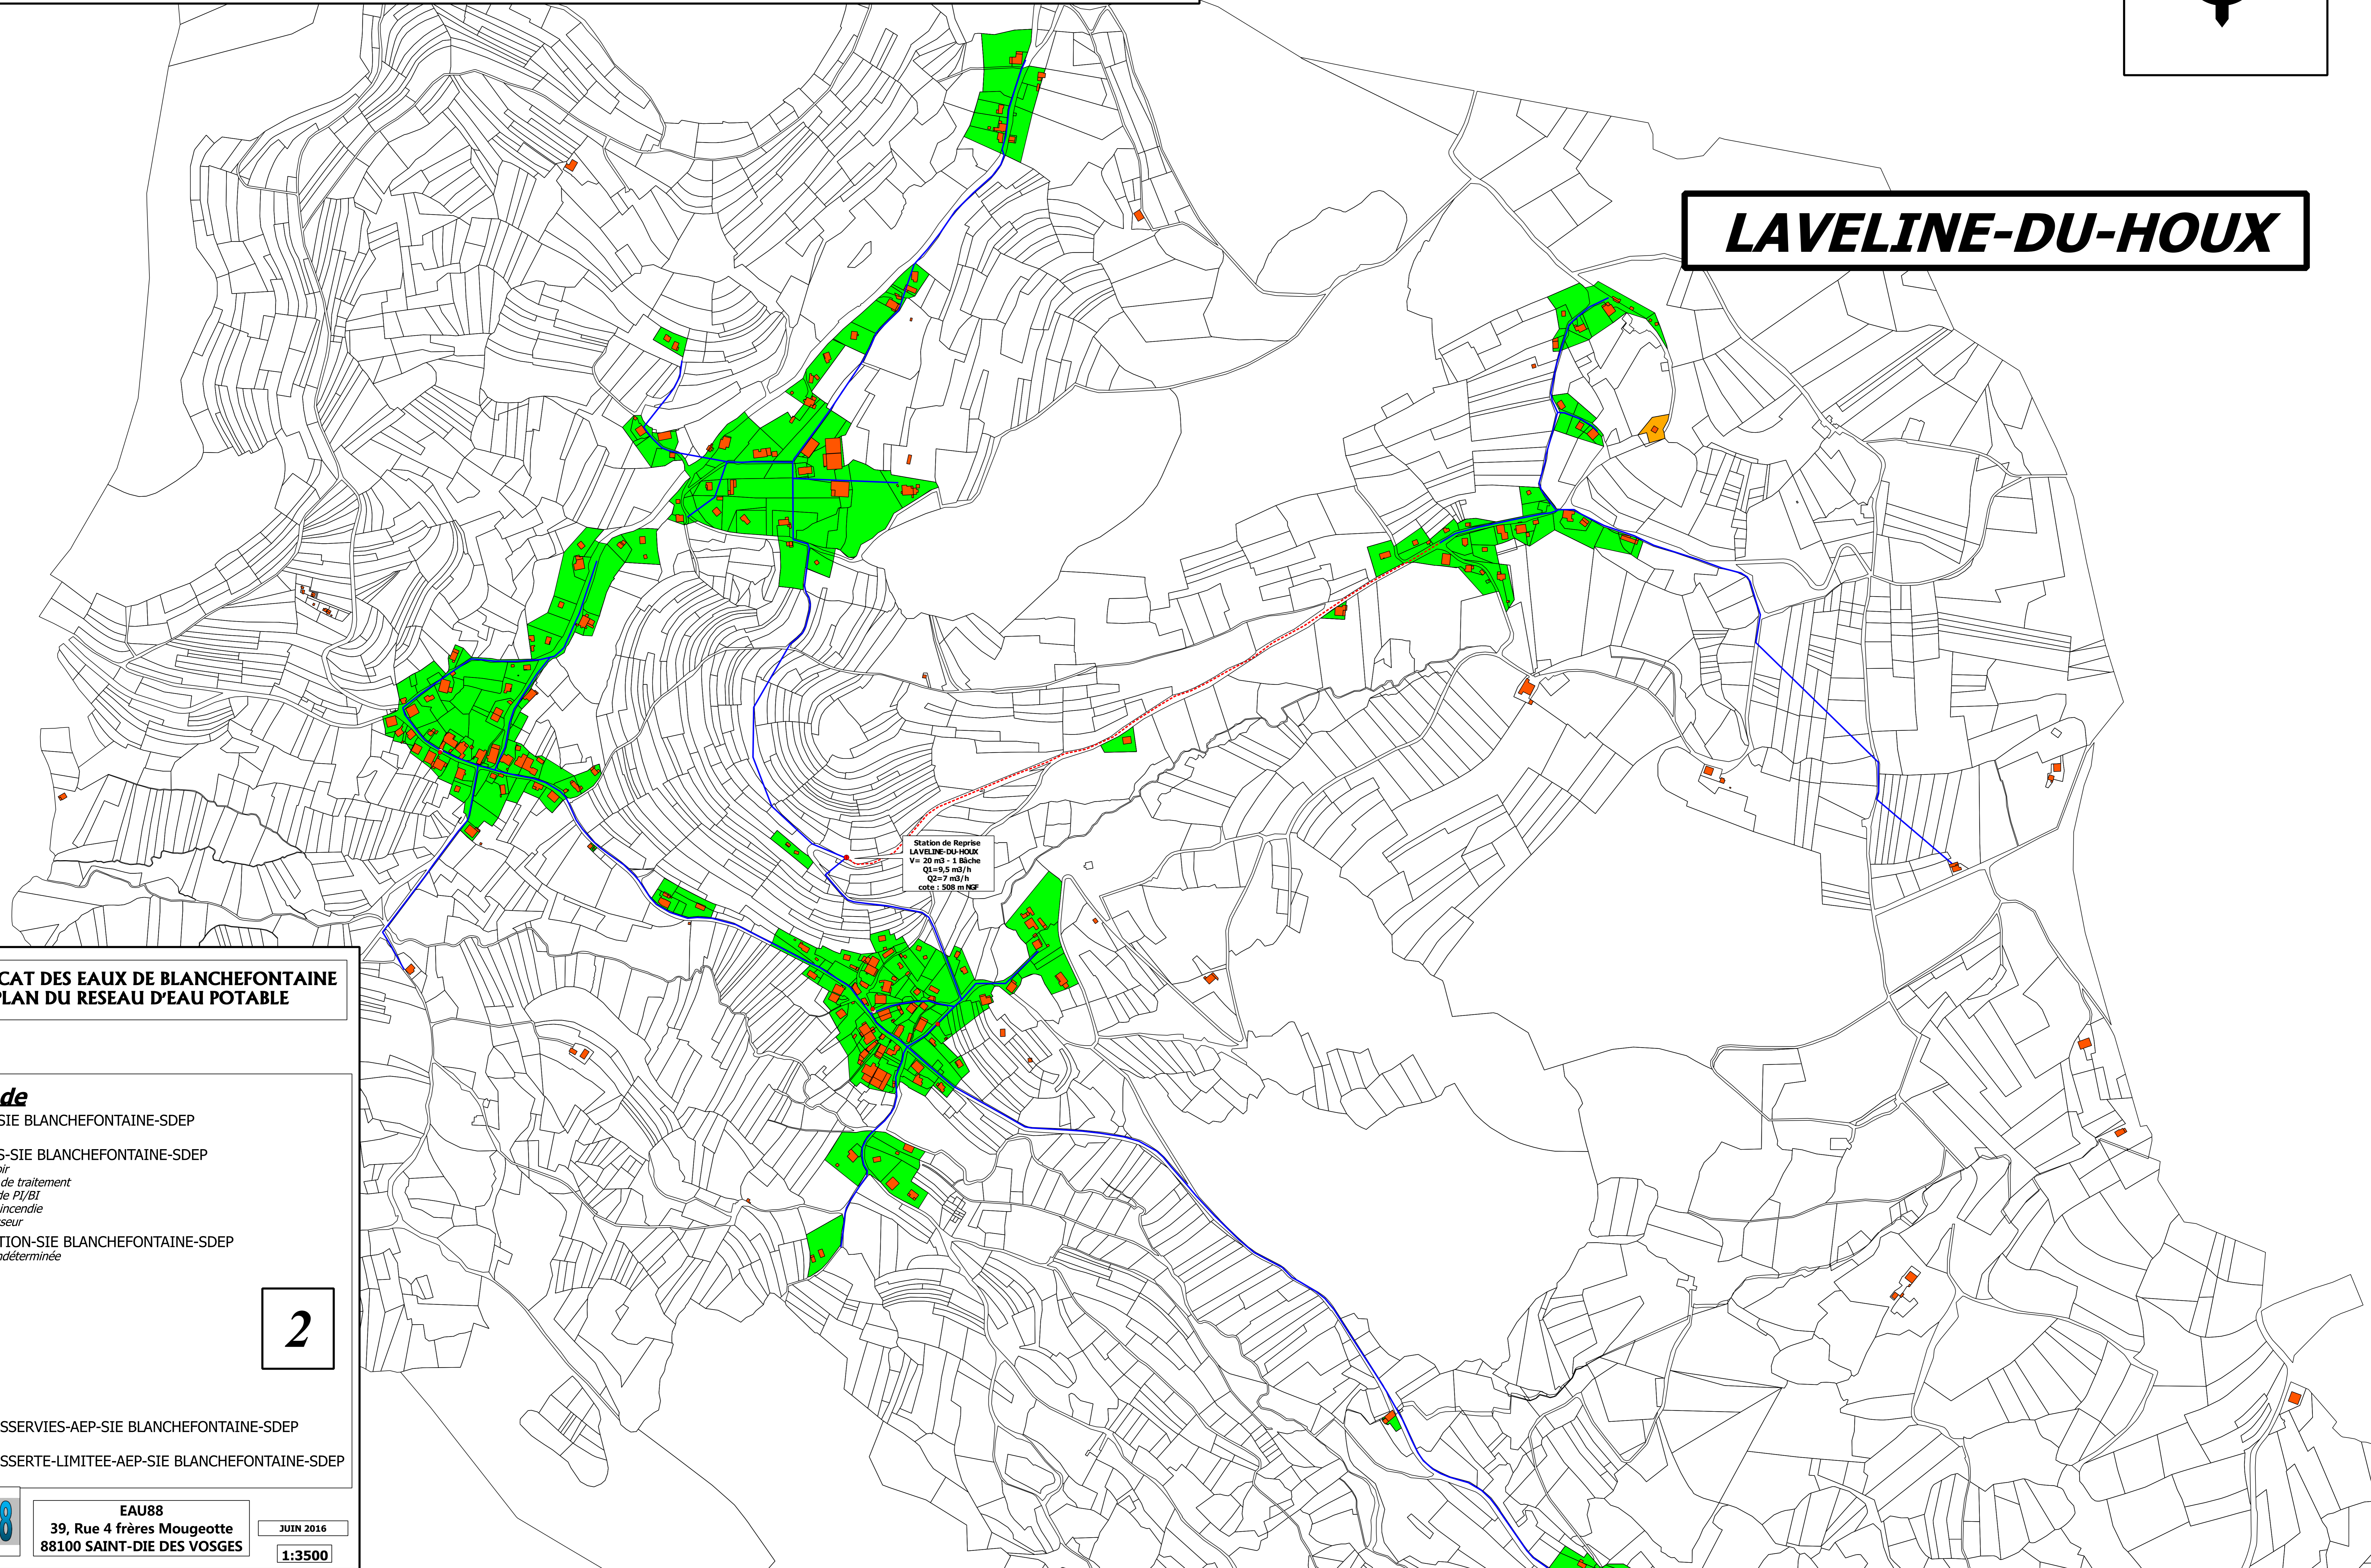

SYNDICAT DES EAUX DE BLANCHFONTAINE
PLAN DU RESEAU D'EAU POTABLE

- Légende**
- CAPTAGE-SIE BLANCHFONTAINE-SDEP
 - OUVRAGES-SIE BLANCHFONTAINE-SDEP
 - Réservoir
 - Station de traitement
 - Vanne de PI/BI
 - Poteau incendie
 - Surpresseur
 - CANALISATION-SIE BLANCHFONTAINE-SDEP
 - Fonte indéterminée
 - PVC
 - BATI
 - PARCELLE
 - BATI
 - PARCELLE
 - ZONES-DESSERVIES-AEP-SIE BLANCHFONTAINE-SDEP
 - ZONES-DESSERTE-LIMITEE-AEP-SIE BLANCHFONTAINE-SDEP

2