AMENAGEMENT FONCIER AGRICOLE ET FORESTIER
Titre 2ème du Livre 1er du Code Rural et de la Pêche Maritime

CHAOURCE (Aube)

Section AI

AMENAGEMENT FONCIER AGRICOLE ET FORESTIER
(Application de la loi du 23 février 2005)

Recherche des propriétaires réels
et Classement des terres

exécutés dans la zone coloriée selon la légende ci-contre
sous le contrôle du Conseil Départemental de l'AUBE

Consultation du 17/10/2023 au 17/11/2023

Plan approuvé par la Commission Communale dans sa séance du 7 Juin 2023 le Président : le Secrétaire :	AFFICHE DU 17/10/2023 au 17/11/2023 le Maire :
Plan portant en rouge les modifications prescrites par la Commission Communale dans sa séance du le Président : le Secrétaire :	AFFICHE DU AU le Maire :
Plan portant en bleu les modifications prescrites par la Commission Départementale dans sa séance du le Président : le Secrétaire :	AFFICHE DU AU le Maire :

1010 Parcellaire inclus dans le périmètre Aménagement Foncier

1010 Parcellaire exclu du périmètre d'Aménagement Foncier

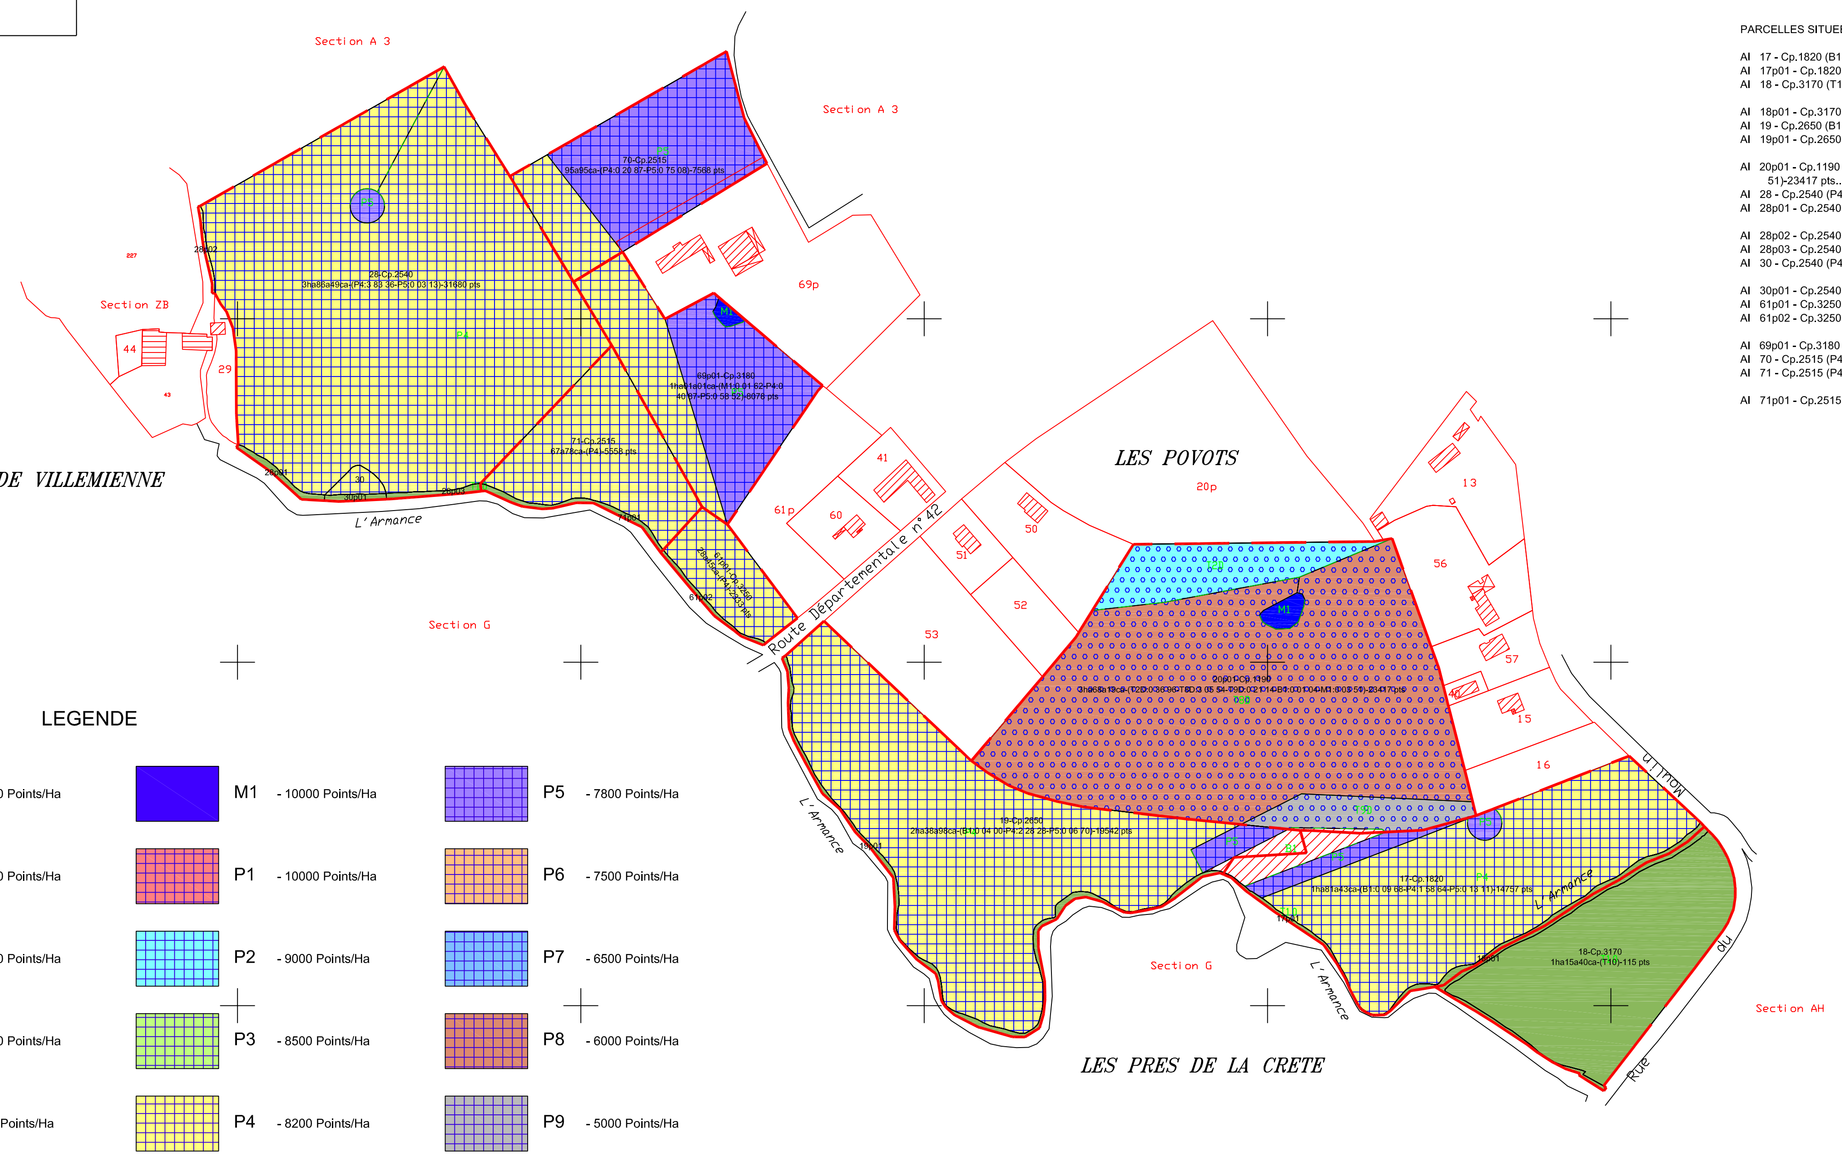

PARCELLES SITUEES SUR LA COMMUNE DE CHAOURCE

AI 17 - Cp.1820 (B1:0 09 68-P4:1 58 64-P5:0 13 11)-14757 pts.....1ha81a43ca
AI 17p01 - Cp.1820 (T10)-7 pts.....6a88ca
AI 18 - Cp.3170 (T10)-115 pts.....1ha15a40ca

AI 18p01 - Cp.3170 (T10)-6 pts.....5a91ca
AI 19 - Cp.2650 (B1:0 04 00-P4:2 28 28-P5:0 06 70)-19542 pts.....2ha38a98ca
AI 19p01 - Cp.2650 (T10)-10 pts.....9a52ca

AI 20p01 - Cp.1190 (T2D:0 36 96-T8D:3 05 54-T9D:0 21 14-B1:0 01 04-M1:0 03 51)-23417 pts.....3ha68a19ca
AI 28 - Cp.2540 (P4:3 83 36-P5:0 03 13)-31680 pts.....3ha86a49ca
AI 28p01 - Cp.2540 (T10)-2 pts.....2a11ca

AI 28p02 - Cp.2540 (P4)-80 pts.....0a97ca
AI 28p03 - Cp.2540 (T10)-2 pts.....1a72ca
AI 30 - Cp.2540 (P4)-297 pts.....3a62ca

AI 30p01 - Cp.2540 (T10)-1 pts.....1a29ca
AI 61p01 - Cp.3250 (P4)-2333 pts.....28a45ca
AI 61p02 - Cp.3250 (T10)-2 pts.....1a70ca

AI 69p01 - Cp.3180 (M1:0 01 62-P4:0 40 87-P5:0 58 52)-8078 pts.....1ha01a01ca
AI 70 - Cp.2515 (P4:0 20 87-P5:0 75 08)-7568 pts.....95a95ca
AI 71 - Cp.2515 (P4)-5558 pts.....67a78ca

AI 71p01 - Cp.2515 (T10)-3 pts.....3a27ca

LEGENDE

T1	- 10000 Points/Ha	T6	- 7500 Points/Ha	M1	- 10000 Points/Ha	P5	- 7800 Points/Ha
T2	- 9000 Points/Ha	T7	- 6500 Points/Ha	P1	- 10000 Points/Ha	P6	- 7500 Points/Ha
T3	- 8500 Points/Ha	T8	- 6000 Points/Ha	P2	- 9000 Points/Ha	P7	- 6500 Points/Ha
T4	- 8200 Points/Ha	T9	- 5000 Points/Ha	P3	- 8500 Points/Ha	P8	- 6000 Points/Ha
T5	- 7800 Points/Ha	T10	- 100 Points/Ha	P4	- 8200 Points/Ha	P9	- 5000 Points/Ha
T2D	- 9450 Points/Ha	T7D	- 7150 Points/Ha	P4D	- 9020 Points/Ha	P8D	- 6600 Points/Ha
T3D	- 9350 Points/Ha	T8D	- 6000 Points/Ha	P5D	- 8580 Points/Ha	P9D	- 5500 Points/Ha
T4D	- 9020 Points/Ha	T9D	- 5500 Points/Ha	P6D	- 8250 Points/Ha	B1	- 7500 Points/Ha
T5D	- 8580 Points/Ha	T6D	- 8250 Points/Ha	P7D	- 7150 Points/Ha		

Plan établi en 2023
par M. PÉAN Michel
géomètre-expert agréé

Echelle 1/2000

CHAOURCE Section AI