AMENAGEMENT FONCIER AGRICOLE ET FORESTIER
Titre 2ème du Livre 1er du Code Rural et de la Pêche Maritime

CHAOURCE (Aube)

Section AN

AMENAGEMENT FONCIER AGRICOLE ET FORESTIER
(Application de la loi du 23 février 2005)

Recherche des propriétaires réels
et Classement des terres

exécutés dans la zone coloriée selon la légende ci-contre
sous le contrôle du Conseil Départemental de l'AUBE

Consultation du 17/10/2023 au 17/11/2023

Plan approuvé par la Commission Communale dans sa séance du 7 Juin 2023 le Président : le Secrétaire :	AFFICHE DU 17/10/2023 au 17/11/2023 le Maire :
Plan portant en rouge les modifications prescrites par la Commission Communale dans sa séance du le Président : le Secrétaire :	AFFICHE DU AU le Maire :
Plan portant en bleu les modifications prescrites par la Commission Départementale dans sa séance du le Président : le Secrétaire :	AFFICHE DU AU le Maire :

N

Parcellaire inclus dans le périmètre Aménagement Foncier

Parcellaire exclu du périmètre d'Aménagement Foncier

LEGENDE

T1	- 10000 Points/Ha	M1	- 10000 Points/Ha
T2	- 9000 Points/Ha	P1	- 10000 Points/Ha
T3	- 8500 Points/Ha	P2	- 9000 Points/Ha
T4	- 8200 Points/Ha	P3	- 8500 Points/Ha
T5	- 7800 Points/Ha	P4	- 8200 Points/Ha
T6	- 7500 Points/Ha	P5	- 7800 Points/Ha
T7	- 6500 Points/Ha	P6	- 7500 Points/Ha
T8	- 6000 Points/Ha	P7	- 6500 Points/Ha
T9	- 5000 Points/Ha	P8	- 6000 Points/Ha
T10	- 100 Points/Ha	P9	- 5000 Points/Ha
T2D	- 9450 Points/Ha	P4D	- 9020 Points/Ha
T3D	- 9350 Points/Ha	P5D	- 8580 Points/Ha
T4D	- 9020 Points/Ha	P6D	- 8250 Points/Ha
T5D	- 8580 Points/Ha	P7D	- 7150 Points/Ha
T6D	- 8250 Points/Ha	P8D	- 6600 Points/Ha
T7D	- 7150 Points/Ha	P9D	- 5500 Points/Ha
T8D	- 6000 Points/Ha	B1	- 7500 Points/Ha
T9D	- 5500 Points/Ha		

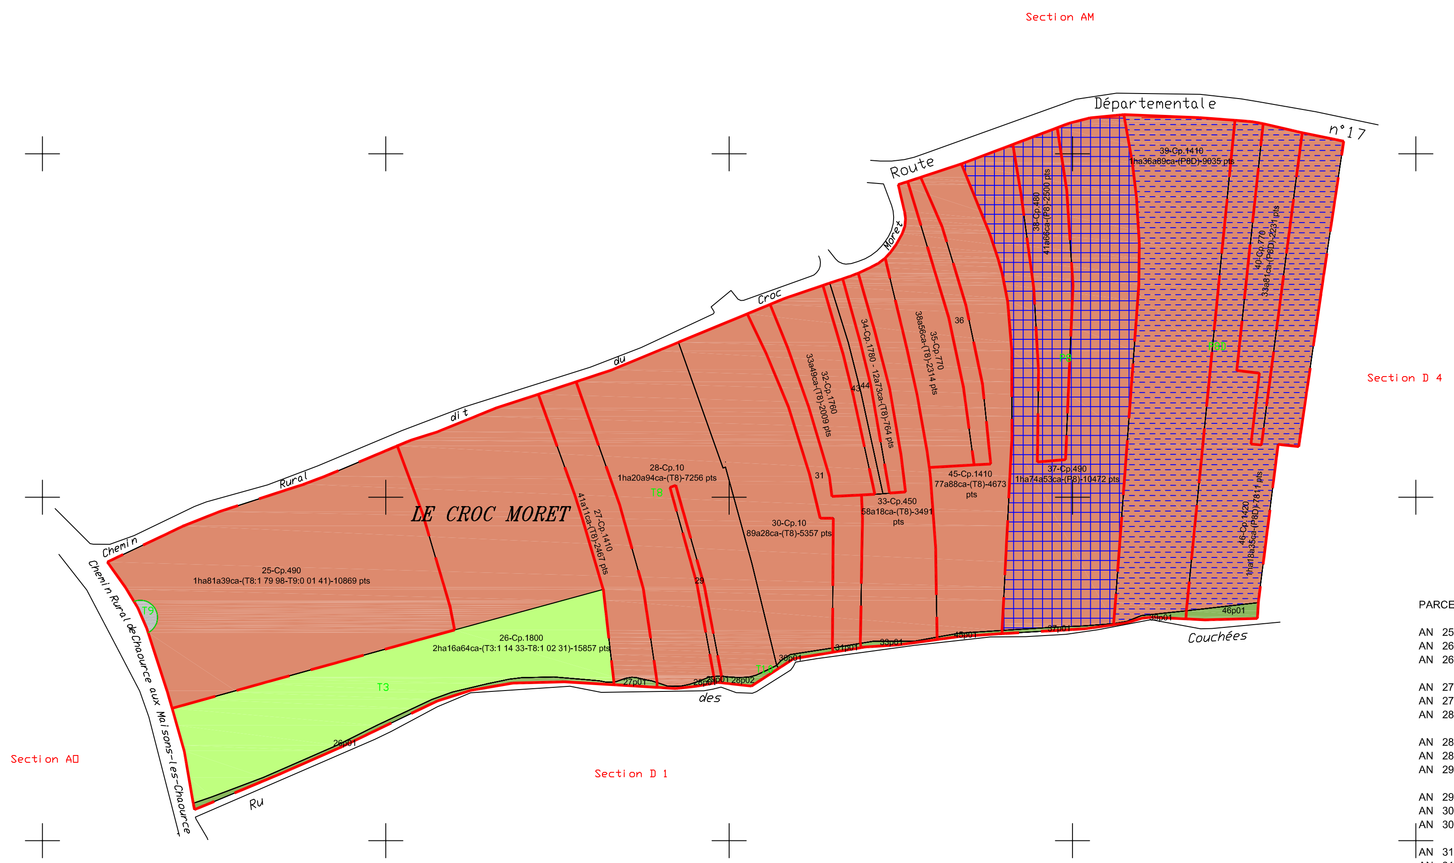

PARCELLES SITUEES SUR LA COMMUNE DE CHAOURCE

AN 25 - Cp.490 (T8:1 79 98-T9:0 01 41)-10869 pts.....1ha81a39ca
AN 26 - Cp.1800 (T3:1 14 33-T8:1 02 31)-15857 pts.....2ha16a64ca
AN 26p01 - Cp.1800 (T10)-6 pts.....5a94ca

AN 27 - Cp.1410 (T8)-2467 pts.....41a11ca
AN 27p01 - Cp.1410 (T10)-1 pts.....0a96ca
AN 28 - Cp.10 (T8)-7256 pts.....1ha20a94ca

AN 28p01 - Cp.10 (T10)-1 pts.....0a72ca
AN 28p02 - Cp.10 (T10)-1 pts.....1a34ca
AN 29 - Cp.2320 (T8)-264 pts.....4a40ca

AN 29p01 - Cp.2320 (T10)-1 pts.....0a15ca
AN 30 - Cp.10 (T8)-5357 pts.....89a28ca
AN 30p01 - Cp.10 (T10)-1 pts.....0a92ca

AN 31 - Cp.490 (T8)-1754 pts.....2a23ca
AN 31p01 - Cp.490 (T10)-1 pts.....0a41ca
AN 32 - Cp.1760 (T8)-2009 pts.....33a49ca

AN 33 - Cp.450 (T8)-3491 pts.....58a18ca
AN 33p01 - Cp.450 (T10)-1 pts.....0a86ca
AN 34 - Cp.1780 (T8)-764 pts.....12a73ca

AN 35 - Cp.770 (T8)-2314 pts.....38a56ca
AN 36 - Cp.1420 (T8)-1133 pts.....18a88ca
AN 37 - Cp.490 (P8)-10472 pts.....1ha74a53ca

AN 37p01 - Cp.490 (T10)-1 pts.....1a13ca
AN 38 - Cp.480 (P8)-2500 pts.....41a66ca
AN 39 - Cp.1410 (P8D)-9035 pts.....1ha36a89ca

AN 39p01 - Cp.1410 (T10)-1 pts.....0a89ca
AN 40 - Cp.770 (P8D)-2231 pts.....33a81ca
AN 43 - Cp.450 (T8)-340 pts.....5a86ca

AN 44 - Cp.450 (T8)-480 pts.....8a00ca
AN 45 - Cp.1410 (T8)-4673 pts.....77a88ca
AN 45p01 - Cp.1410 (T10)-1 pts.....0a69ca

AN 46 - Cp.1420 (P8D)-7811 pts.....1ha18a35ca
AN 46p01 - Cp.1420 (T10)-3 pts.....3a02ca

Plan établi en 2023
par M. PÉAN Michel
géomètre-expert agréé

Echelle 1/2000

CHAOURCE Section AN