AMENAGEMENT FONCIER AGRICOLE ET FORESTIER
Titre 2ème du Livre 1er du Code Rural et de la Pêche Maritime

CHAOURCE (Aube)

Section C 4

LEGENDE

T1 - 10000 Points/Ha	T6 - 7500 Points/Ha	M1 - 10000 Points/Ha	P5 - 7800 Points/Ha
T2 - 9000 Points/Ha	T7 - 6500 Points/Ha	P1 - 10000 Points/Ha	P6 - 7500 Points/Ha
T3 - 8500 Points/Ha	T8 - 6000 Points/Ha	P2 - 9000 Points/Ha	P7 - 6500 Points/Ha
T4 - 8200 Points/Ha	T9 - 5000 Points/Ha	P3 - 8500 Points/Ha	P8 - 6000 Points/Ha
T5 - 7800 Points/Ha	T10 - 100 Points/Ha	P4 - 8200 Points/Ha	P9 - 5000 Points/Ha
T2D - 9450 Points/Ha	T7D - 7150 Points/Ha	P4D - 9020 Points/Ha	P8D - 6600 Points/Ha
T3D - 9350 Points/Ha	T8D - 6000 Points/Ha	P5D - 8580 Points/Ha	P9D - 5500 Points/Ha
T4D - 9020 Points/Ha	T9D - 5500 Points/Ha	P6D - 8250 Points/Ha	B1 - 7500 Points/Ha
T5D - 8580 Points/Ha	T6D - 8250 Points/Ha	P7D - 7150 Points/Ha	

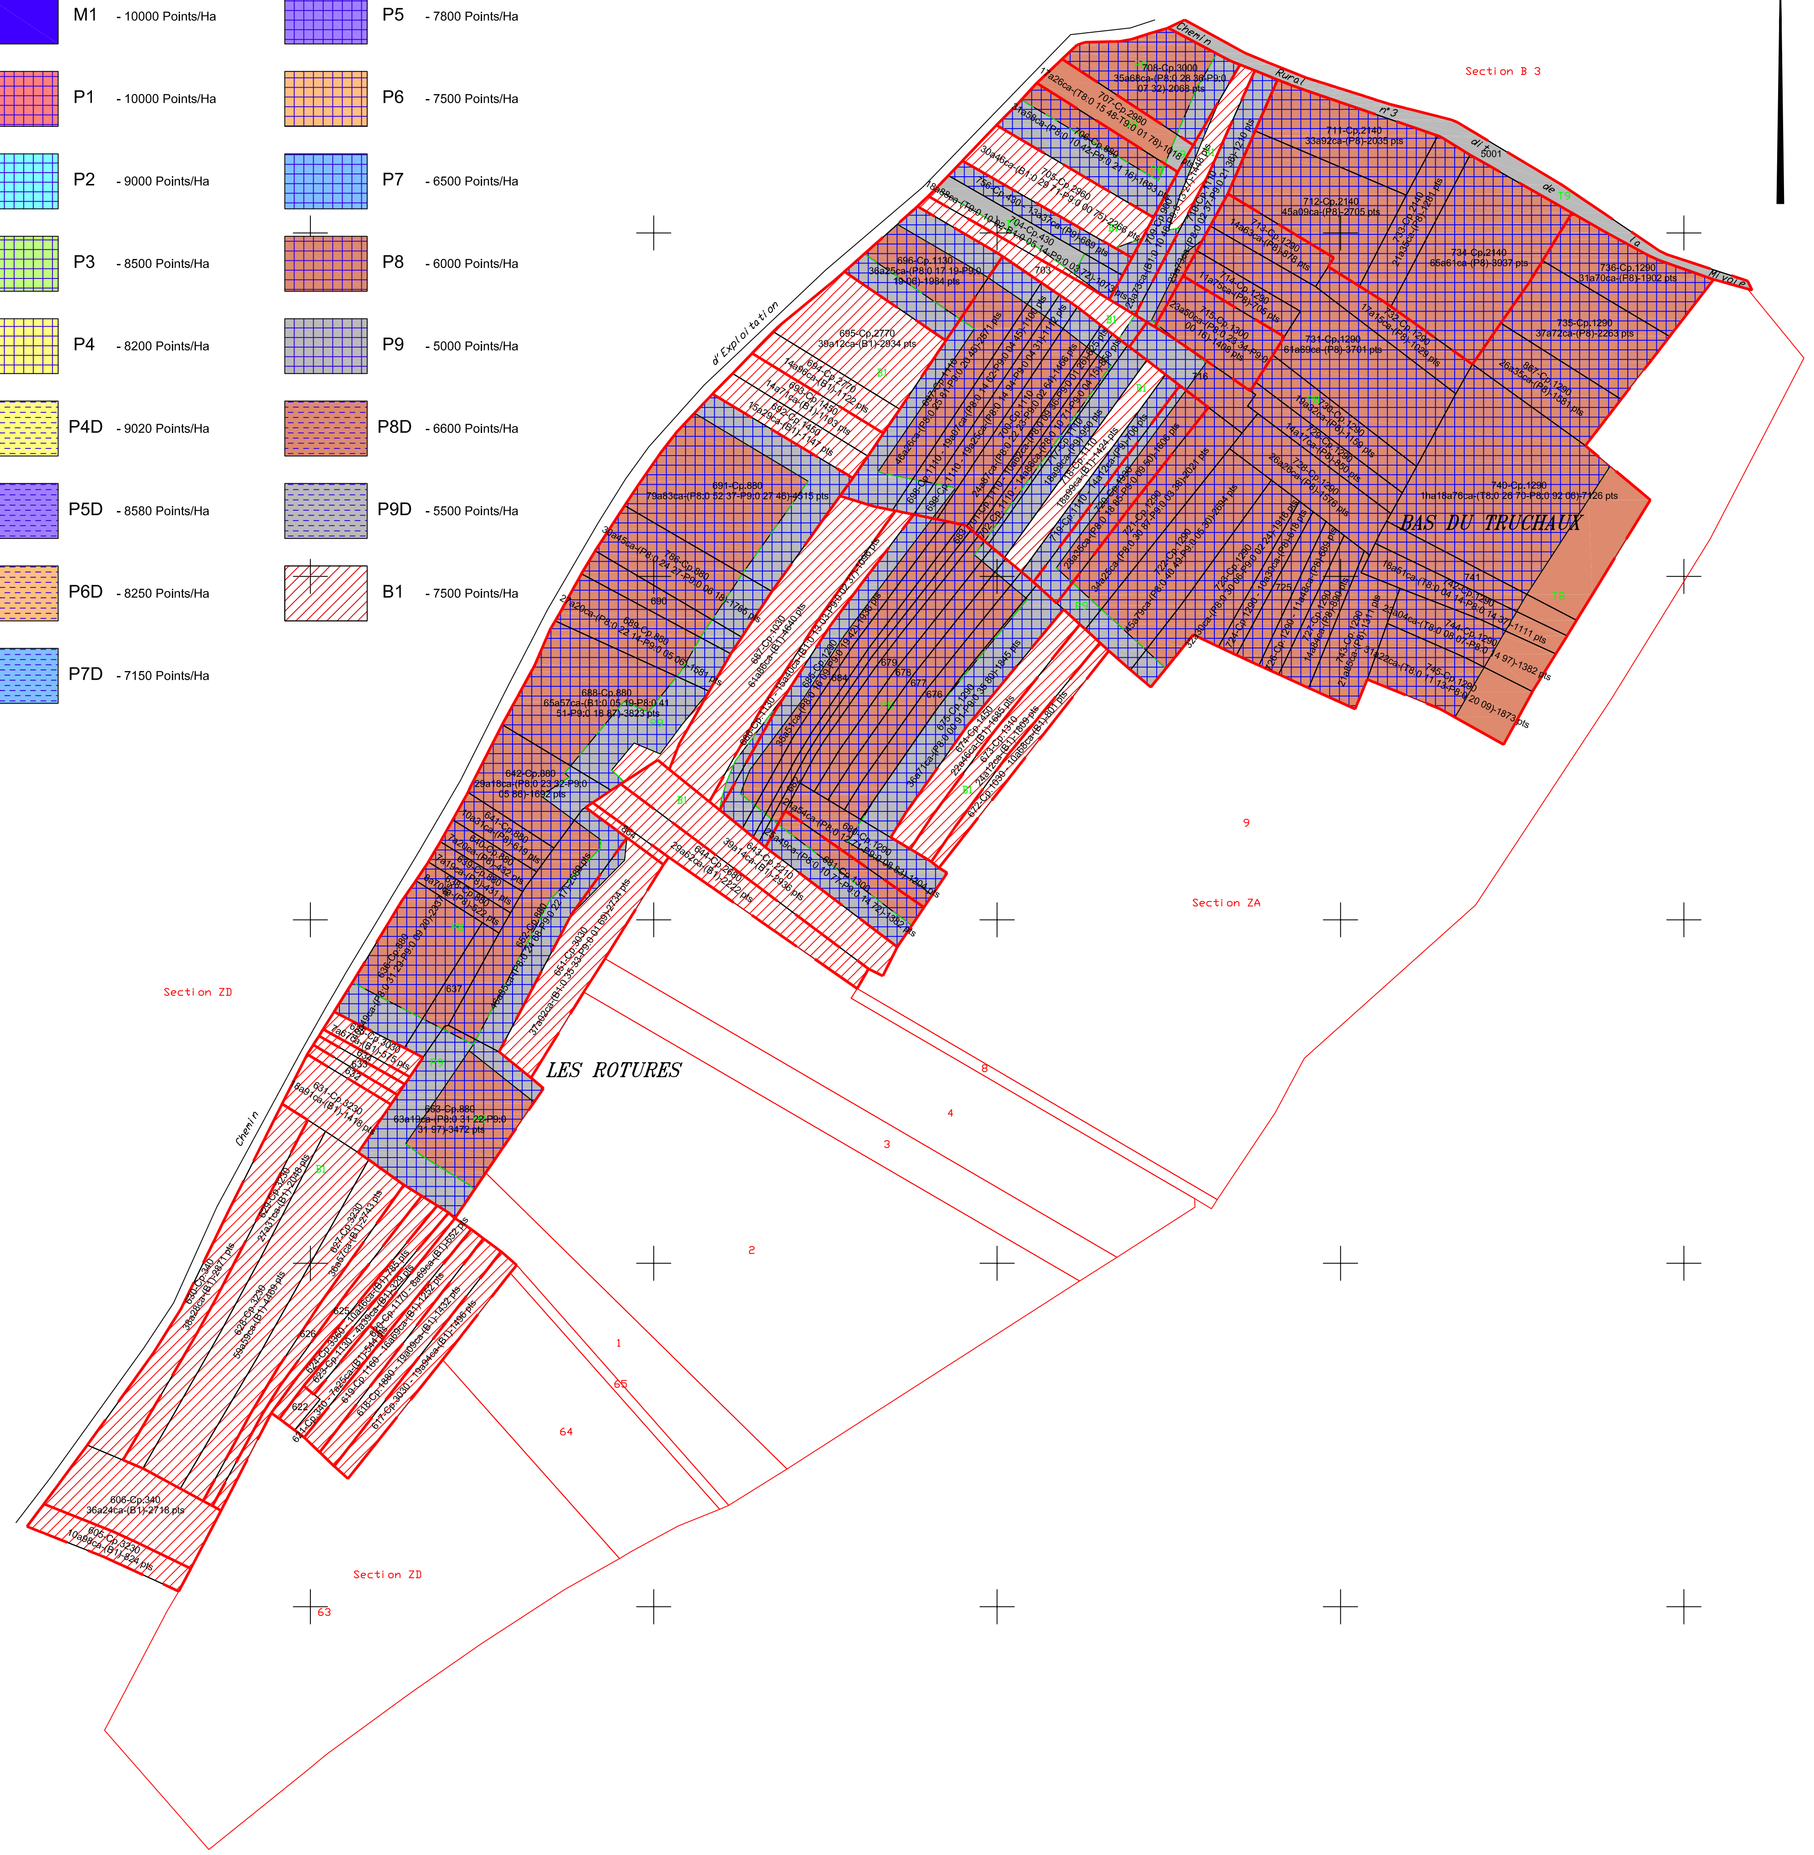

AMENAGEMENT FONCIER AGRICOLE ET FORESTIER
(Application de la loi du 23 février 2005)

Recherche des propriétaires réels
et Classement des terres

exécutés dans la zone colorée selon la légende ci-contre
sous le contrôle du Conseil Départemental de l'AUBE

Consultation du 17/10/2023 au 17/11/2023

Plan approuvé par la Commission Communale dans sa séance du 7 Juin 2023 le Président : le Secrétaire :	AFFICHE DU 17/10/2023 au 17/11/2023 le Maire :
Plan portant en rouge les modifications prescrites par la Commission Communale dans sa séance du le Président : le Secrétaire :	AFFICHE DU AU le Maire :
Plan portant en bleu les modifications prescrites par la Commission Départementale dans sa séance du le Président : le Secrétaire :	AFFICHE DU AU le Maire :

1010 Parcellaire inclus dans le périmètre Aménagement Foncier

1010 Parcellaire exclu du périmètre d'Aménagement Foncier

PARCELLES SITUEES SUR LA COMMUNE DE CHAOURCE

C 605 - Cp.3230 (B1)-824 pts....10a98ca
C 606 - Cp.340 (B1)-2718 pts....36a24ca
C 617 - Cp.3030 (B1)-1496 pts....19a94ca

C 618 - Cp.1880 (B1)-1432 pts....19a09ca
C 619 - Cp.1160 (B1)-1252 pts....16a69ca
C 620 - Cp.1170 (B1)-652 pts....8a66ca

C 621 - Cp.340 (B1)-544 pts....7a25ca
C 622 - Cp.340 (B1)-207 pts....2a76ca
C 623 - Cp.1130 (B1)-329 pts....4a39ca

C 624 - Cp.3360 (B1)-785 pts....10a46ca
C 625 - Cp.1020 (B1)-1205 pts....16a07ca
C 626 - Cp.1340 (B1)-1321 pts....17a61ca

C 627 - Cp.3230 (B1)-2743 pts....36a57ca
C 628 - Cp.3230 (B1)-4469 pts....59a59ca
C 629 - Cp.3230 (B1)-2048 pts....27a31ca

C 630 - Cp.340 (B1)-2871 pts....38a28ca
C 631 - Cp.3230 (B1)-1418 pts....18a91ca
C 632 - Cp.3270 (B1)-283 pts....3a77ca

C 633 - Cp.2910 (B1)-296 pts....3a95ca
C 634 - Cp.1380 (B1)-219 pts....2a92ca
C 635 - Cp.3030 (B1)-575 pts....7a67ca

C 636 - Cp.880 (P8:0 31 29-P9:0 09 20)-2337 pts....40a49ca
C 637 - Cp.880 (P8:0 08 79-P9:0 02 58)-656 pts....11a37ca
C 638 - Cp.880 (P8)-522 pts....8a70ca

C 639 - Cp.880 (P8)-431 pts....7a19ca
C 640 - Cp.880 (P8)-432 pts....7a20ca
C 641 - Cp.880 (P8)-619 pts....10a31ca

C 642 - Cp.880 (P8:0 23 32-P9:0 05 86)-1692 pts....29a18ca
C 643 - Cp.2210 (B1)-2936 pts....39a14ca
C 644 - Cp.2680 (B1)-2222 pts....29a62ca

C 651 - Cp.3030 (B1:0 35 33-P9:0 01 69)-2734 pts....37a02ca
C 652 - Cp.880 (P8:0 24 68-P9:0 22 17)-2589 pts....46a85ca
C 653 - Cp.880 (P8:0 31 22-P9:0 31 97)-3472 pts....63a19ca

C 672 - Cp.1030 (B1)-801 pts....10a68ca
C 673 - Cp.1310 (B1)-1809 pts....24a12ca
C 674 - Cp.1450 (B1)-1685 pts....22a46ca

C 675 - Cp.1290 (P8:0 00 91-P9:0 35 80)-1845 pts....36a71ca
C 676 - Cp.1290 (P8:0 17 27-P9:0 01 08)-1090 pts....18a35ca
C 677 - Cp.1290 (P8:0 17 24-P9:0 01 11)-1090 pts....18a35ca

C 678 - Cp.1290 (P8:0 17 10-P9:0 01 04)-1078 pts....18a14ca
C 679 - Cp.1290 (P8:0 17 58-P9:0 00 55)-1082 pts....18a13ca
C 680 - Cp.1290 (P8:0 12 71-P9:0 08 83)-1204 pts....21a54ca

C 681 - Cp.1300 (P8:0 10 77-P9:0 14 72)-1382 pts....25a49ca
C 682 - Cp.1290 (P8:0 10 02-P9:0 00 72)-637 pts....10a74ca
C 683 - Cp.1290 (P8:0 10 07-P9:0 00 68)-638 pts....10a75ca

C 684 - Cp.1290 (P8:0 16 79-P9:0 01 23)-1069 pts....18a02ca
C 685 - Cp.1290 (P8:0 16 09-P9:0 19 42)-1936 pts....35a51ca
C 686 - Cp.1130 (B1:0 13 03-P9:0 02 37)-1096 pts....15a40ca

C 687 - Cp.1030 (B1)-4640 pts....61a86ca
C 688 - Cp.880 (B1:0 05 19-P8:0 41 51-P9:0 18 87)-3823 pts....65a57ca
C 689 - Cp.880 (P8:0 22 14-P8:0 05 06)-1581 pts....27a20ca

C 690 - Cp.880 (P8:0 11 04-P9:0 02 40)-782 pts....13a44ca
C 691 - Cp.880 (P8:0 52 37-P9:0 27 46)-4515 pts....79a83ca
C 692 - Cp.1450 (B1)-1147 pts....15a29ca

C 693 - Cp.1450 (B1)-1103 pts....14a71ca
C 694 - Cp.2770 (B1)-1122 pts....14a86ca
C 695 - Cp.2770 (B1)-2934 pts....39a12ca

C 696 - Cp.1130 (P8:0 17 19-P9:0 19 06)-1984 pts....36a25ca
C 697 - Cp.1110 (P8:0 25 81-P9:0 20 45)-2571 pts....46a26ca
C 698 - Cp.1110 (P8:0 14 62-P9:0 04 45)-1100 pts....19a07ca

C 699 - Cp.1110 (P8:0 14 94-P9:0 04 31)-1112 pts....19a25ca
C 700 - Cp.1110 (P8:0 22 23-P9:0 02 64)-1466 pts....24a87ca
C 701 - Cp.1110 (P8:0 09 36-P9:0 01 26)-625 pts....10a62ca

C 702 - Cp.1110 (P8:0 10 71-P9:0 04 15)-850 pts....14a86ca
C 703 - Cp.3030 (B1:0 15 55-P9:0 01 36)-1234 pts....16a91ca
C 704 - Cp.430 (T9:0 10 02-B1:0 05 14-P9:0 03 72)-1073 pts....18a88ca

C 705 - Cp.2960 (B1:0 29 71-P9:0 00 75)-2266 pts....30a46ca
C 706 - Cp.880 (P8:0 10 42-P9:0 21 16)-1683 pts....31a58ca
C 707 - Cp.2980 (T8:0 15 48-T9:0 01 78)-1018 pts....17a26ca

C 708 - Cp.3000 (P8:0 28 36-P9:0 07 32)-2068 pts....35a68ca
C 709 - Cp.900 (B1:0 10 46-P9:0 13 27)-1448 pts....23a73ca
C 710 - Cp.1110 (P8:0 02 37-P9:0 21 36)-1210 pts....23a73ca

C 711 - Cp.2140 (P8)-2035 pts....33a92ca
C 712 - Cp.2140 (P8)-2705 pts....45a09ca
C 713 - Cp.1290 (P8)-878 pts....14a63ca

C 714 - Cp.1290 (P8)-705 pts....11a75ca
C 715 - Cp.1300 (P8:0 23 34-P9:0 00 16)-1408 pts....23a50ca
C 716 - Cp.1290 (P8:0 08 57-P9:0 08 08)-918 pts....16a65ca

C 717 - Cp.1110 (P9)-950 pts....18a99ca
C 718 - Cp.1110 (B1)-1424 pts....18a99ca
C 719 - Cp.1110 (P9)-706 pts....14a12ca

C 720 - Cp.1930 (P8:0 18 85-P9:0 09 50)-1606 pts....28a35ca
C 721 - Cp.1290 (P8:0 30 87-P9:0 03 38)-2021 pts....34a25ca
C 722 - Cp.1290 (P8:0 40 49-P9:0 05 30)-2694 pts....45a79ca

C 723 - Cp.1290 (P8:0 30 06-P9:0 02 24)-1916 pts....32a30ca
C 724 - Cp.1290 (P8)-618 pts....10a30ca
C 725 - Cp.1290 (P8)-676 pts....11a27ca

C 726 - Cp.1290 (P8)-689 pts....11a48ca
C 727 - Cp.1290 (P8)-890 pts....14a84ca
C 728 - Cp.1290 (P8)-1576 pts....26a26ca

C 729 - Cp.1290 (P8)-850 pts....14a17ca
C 730 - Cp.1290 (P8)-1159 pts....19a32ca
C 731 - Cp.1290 (P8)-3701 pts....61a69ca

C 732 - Cp.1290 (P8)-1029 pts....17a15ca
C 733 - Cp.2140 (P8)-1281 pts....21a35ca
C 734 - Cp.2140 (P8)-3937 pts....65a61ca

C 735 - Cp.1290 (P8)-2263 pts....37a72ca
C 736 - Cp.1290 (P8)-1902 pts....31a70ca
C 740 - Cp.1290 (T8:0 26 70-P8:0 92 06)-7126 pts....1ha18a76ca

C 741 - Cp.1290 (T8:0 03 59-P8:0 11 96)-933 pts....15a55ca
C 742 - Cp.1290 (T8:0 04 14-P8:0 14 37)-1111 pts....18a51ca
C 743 - Cp.1290 (P8)-1311 pts....21a85ca

C 744 - Cp.1290 (T8:0 08 07-P8:0 14 97)-1382 pts....23a04ca
C 745 - Cp.1290 (T8:0 11 13-P8:0 20 09)-1873 pts....31a22ca
C 756 - Cp.430 (P9)-669 pts....13a37ca

C 786 - Cp.880 (P8:0 24 27-P9:0 06 18)-1765 pts....30a45ca
C 864 - Cp.700 (B1)-206 pts....2a75ca
C 867 - Cp.1290 (P8)-1581 pts....26a35ca

C 5001 - Cp.10 (T9)-1572 pts....31a44ca

Plan établi en 2023
par M. PÉAN Michel
géomètre-expert agréé

Echelle 1/2000

CHAOURCE Section C 4