AMENAGEMENT FONCIER AGRICOLE ET FORESTIER
Titre 2ème du Livre 1er du Code Rural et de la Pêche Maritime

CHAOURCE (Aube)

Section E 2

AMENAGEMENT FONCIER AGRICOLE ET FORESTIER
(Application de la loi du 23 février 2005)

Recherche des propriétaires réels
et Classement des terres

exécutés dans la zone coloriée selon la légende ci-contre
sous le contrôle du Conseil Départemental de l'AUBE

Consultation du 17/10/2023 au 17/11/2023

Plan approuvé par la Commission Communale dans sa séance du 7 Juin 2023 le Président : le Secrétaire :	AFFICHE DU 17/10/2023 au 17/11/2023 le Maire :
Plan portant en rouge les modifications prescrites par la Commission Communale dans sa séance du le Président : le Secrétaire :	AFFICHE DU AU le Maire :
Plan portant en bleu les modifications prescrites par la Commission Départementale dans sa séance du le Président : le Secrétaire :	AFFICHE DU AU le Maire :

Parcellaire inclus dans le périmètre Aménagement Foncier

Parcellaire exclu du périmètre d'Aménagement Foncier

N

LEGENDE

T1	- 10000 Points/Ha	M1	- 10000 Points/Ha
T2	- 9000 Points/Ha	P1	- 10000 Points/Ha
T3	- 8500 Points/Ha	P2	- 9000 Points/Ha
T4	- 8200 Points/Ha	P3	- 8500 Points/Ha
T5	- 7800 Points/Ha	P4	- 8200 Points/Ha
T6	- 7500 Points/Ha	P5	- 7800 Points/Ha
T7	- 6500 Points/Ha	P6	- 7500 Points/Ha
T8	- 6000 Points/Ha	P7	- 6500 Points/Ha
T9	- 5000 Points/Ha	P8	- 6000 Points/Ha
T10	- 100 Points/Ha	P9	- 5000 Points/Ha
T2D	- 9450 Points/Ha	P4D	- 9020 Points/Ha
T3D	- 9350 Points/Ha	P5D	- 8580 Points/Ha
T4D	- 9020 Points/Ha	P6D	- 8250 Points/Ha
T5D	- 8580 Points/Ha	P7D	- 7150 Points/Ha
T6D	- 8250 Points/Ha	P8D	- 6600 Points/Ha
T7D	- 7150 Points/Ha	P9D	- 5500 Points/Ha
T8D	- 6000 Points/Ha	B1	- 7500 Points/Ha
T9D	- 5500 Points/Ha		

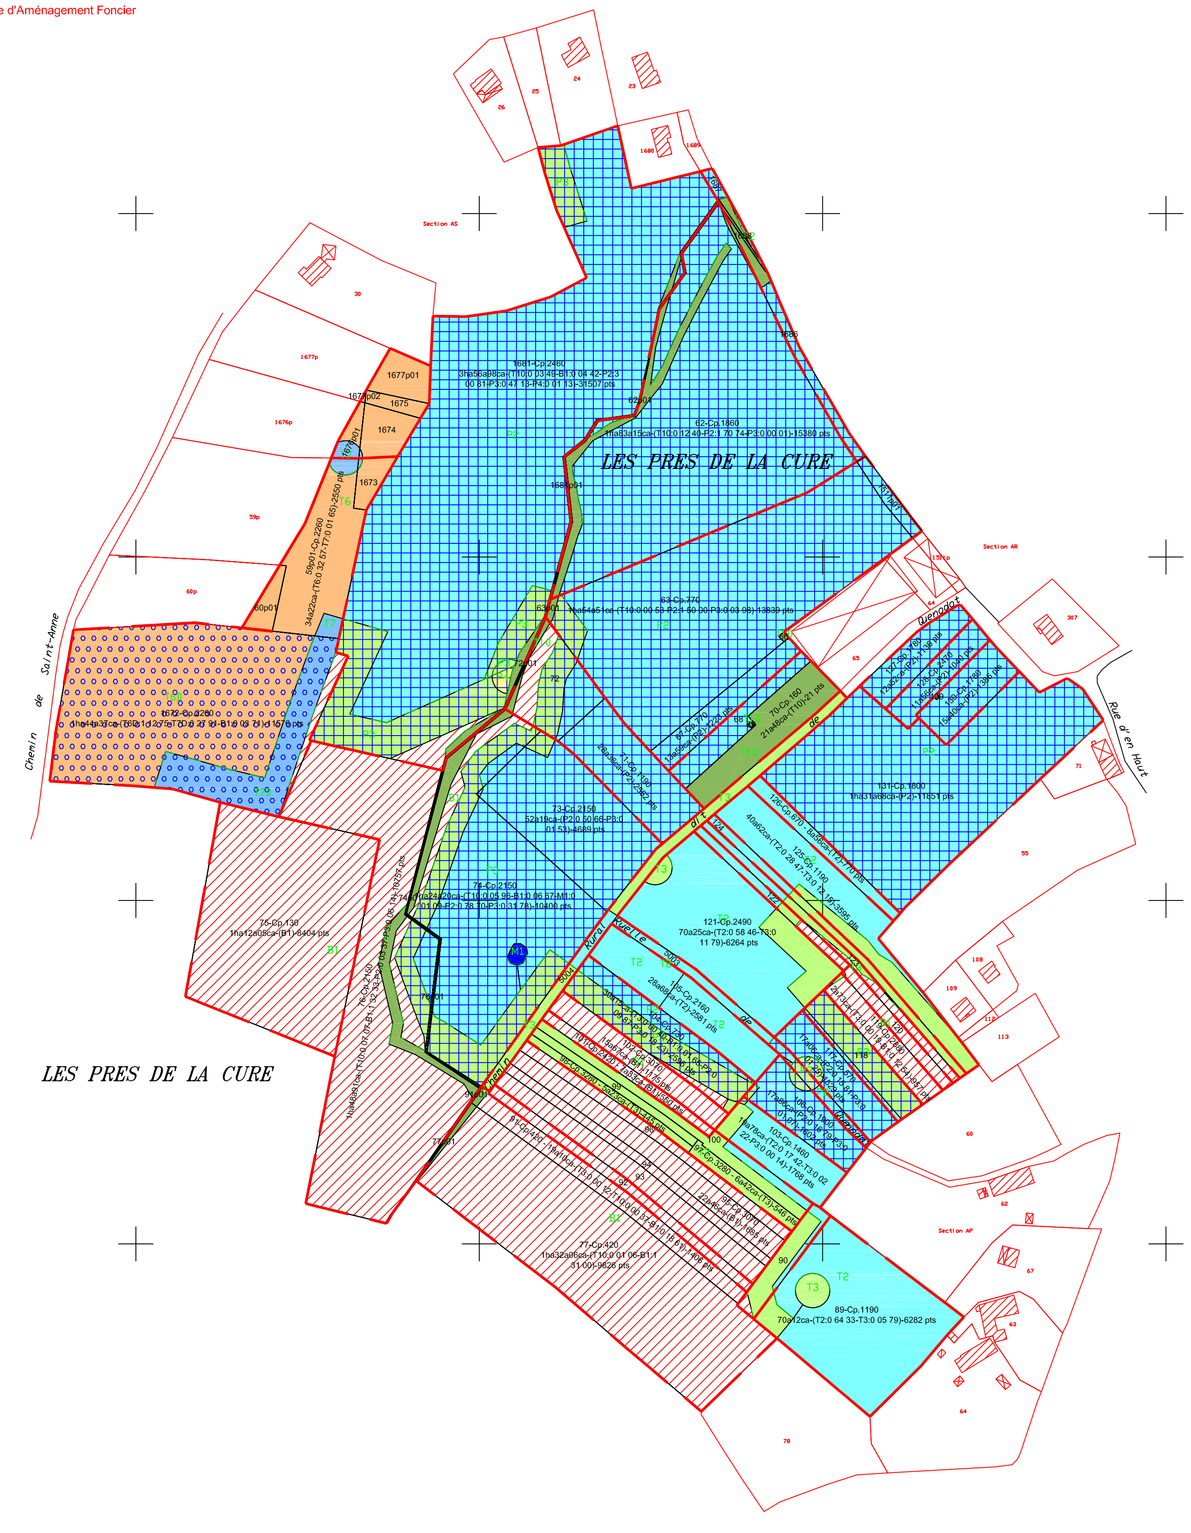

PARCELLES SITUEES SUR LA COMMUNE DE CHAOURCE

E 59p01 - Cp.2260 (T6:0 32 57-T7:0 01 65)-2550 pts.....34a22ca
E 60p01 - Cp.2260 (T6)-314 pts.....4a18ca
E 62 - Cp.1860 (T10:0 12 40-P2:1 70 74-P3:0 00 01)-15380 pts.....1ha83a15ca

E 62p01 - Cp.1860 (T10:0 01 48-P2:0 00 33)-31 pts.....1a81ca
E 63 - Cp.770 (T10:0 00 53-P2:1 50 00-P3:0 03 96)-13839 pts.....1ha54a51ca
E 63p01 - Cp.770 (T10)-1 pts.....0a07ca

E 66 - Cp.770 (T10)-1 pts.....0a16ca
E 67 - Cp.770 (P2)-1223 pts.....13a59ca
E 68 - Cp.160 (T10:0 00 06-P2:0 11 39)-1025 pts.....11a45ca

E 69 - Cp.160 (T10)-1 pts.....0a04ca
E 70 - Cp.160 (T10)-21 pts.....21a48ca
E 71 - Cp.1190 (P2)-2552 pts.....28a36ca

E 72 - Cp.1190 (T10:0 01 12-B1:0 05 97-P2:0 06 10-P3:0 07 87)-1667 pts.....21a06ca
E 72p01 - Cp.1190 (T10)-1 pts.....0a39ca
E 73 - Cp.2150 (P2:0 50 66-P3:0 01 53)-4689 pts.....52a19ca

E 74 - Cp.2150 (T10:0 05 96-B1:0 06 67-M1:0 01 09-P2:0 78 70-P3:0 31 78)-10400 pts.....1ha24a20ca
E 74p01 - Cp.2150 (T10:0 01 10-B1:0 00 02-P2:0 00 34-P3:0 00 21)-51 pts.....1a67ca
E 75 - Cp.130 (B1)-8404 pts.....1ha12a05ca

E 76 - Cp.2150 (T10:0 07 07-B1:1 32 33-P2:0 03 37-P3:0 06 14)-10757 pts.....1ha48a91ca
E 76p01 - Cp.2150 (T10:0 01 26-B1:0 00 06-P2:0 00 41-P3:0 00 30)-68 pts.....2a03ca
E 77 - Cp.420 (T10:0 01 06-B1:1 31 00)-9826 pts.....1ha32a06ca

E 77p01 - Cp.420 (T10)-1 pts.....0a37ca
E 89 - Cp.1190 (T2:0 64 33-T3:0 05 79)-6282 pts.....70a12ca
E 90 - Cp.2880 (T2:0 01 95-T3:0 06 58-B1:0 00 61)-781 pts.....9a14ca

E 91 - Cp.420 (T3:0 00 12-T10:0 00 37-B1:0 18 61)-1406 pts.....19a10ca
E 91p01 - Cp.420 (T10)-1 pts.....0a08ca
E 92 - Cp.1190 (B1)-863 pts.....11a50ca

E 93 - Cp.3070 (B1)-1600 pts.....21a33ca
E 94 - Cp.3070 (B1)-750 pts.....10a00ca
E 95 - Cp.3070 (B1)-1685 pts.....22a46ca

E 96 - Cp.3070 (B1)-892 pts.....11a89ca
E 97 - Cp.3280 (T3)-546 pts.....6a42ca
E 98 - Cp.3280 (T3)-445 pts.....5a23ca

E 99 - Cp.3280 (T3)-435 pts.....5a12ca
E 100 - Cp.3280 (T2:0 03 09-T3:0 11 32)-1240 pts.....14a41ca
E 101 - Cp.2420 (B1)-550 pts.....7a33ca

E 102 - Cp.3070 (B1)-1175 pts.....15a67ca
E 103 - Cp.1460 (T2:0 17 42-T3:0 02 22-P3:0 00 14)-1768 pts.....19a78ca
E 104 - Cp.730 (T3:0 00 40-B1:0 01 65-P2:0 09 87-P3:0 18 23)-2596 pts.....30a15ca

E 105 - Cp.2160 (T2)-2581 pts.....28a68ca
E 106 - Cp.1900 (P2:0 16 79-P3:0 01 07)-1602 pts.....17a86ca
E 117 - Cp.570 (P2:0 15 81-P3:0 01 25)-1529 pts.....17a06ca

E 118 - Cp.1190 (P2:0 02 04-P3:0 13 18)-1304 pts.....15a22ca
E 119 - Cp.2880 (T3:0 00 19-B1:0 12 54)-957 pts.....12a73ca
E 120 - Cp.1220 (T3:0 00 04-B1:0 06 34)-479 pts.....6a38ca

E 121 - Cp.2490 (T2:0 58 46-T3:0 11 79)-6264 pts.....70a25ca
E 122 - Cp.2190 (T2:0 03 30-T3:0 00 75-B1:0 01 90)-503 pts.....5a95ca
E 123 - Cp.1550 (T2:0 02 97-T3:0 02 90-B1:0 04 37)-842 pts.....10a24ca

E 124 - Cp.3120 (T2:0 03 44-T3:0 06 80)-888 pts.....10a24ca
E 125 - Cp.1190 (T2:0 28 47-T3:0 12 15)-3595 pts.....40a62ca
E 126 - Cp.670 (T2)-770 pts.....8a56ca

E 127 - Cp.1780 (P2)-1136 pts.....12a62ca
E 128 - Cp.2470 (P2)-1040 pts.....11a56ca
E 129 - Cp.1780 (P2)-4 pts.....0a04ca

E 130 - Cp.1780 (P2)-1386 pts.....15a40ca
E 131 - Cp.1800 (P2)-11851 pts.....1ha31a68ca
E 1511p01 - Cp.770 (P2)-344 pts.....3a82ca

E 1672 - Cp.2260 (T6D:1 12 75-T7D:0 27 91-B1:0 03 71)-11576 pts.....1ha44a37ca
E 1673 - Cp.2260 (T6:0 04 43-T7:0 00 11)-339 pts.....4a54ca
E 1674 - Cp.860 (T6:0 07 61-T7:0 00 08)-576 pts.....7a69ca

E 1675 - Cp.860 (T6)-233 pts.....3a10ca
E 1676p01 - Cp.860 (T6:0 01 96-T7:0 01 34)-234 pts.....3a30ca
E 1677p01 - Cp.860 (T6)-575 pts.....7a67ca

E 1677p02 - Cp.860 (T6)-8 pts.....0a11ca
E 1681 - Cp.2460 (T10:0 03 49-B1:0 04 42-P2:3 00 81-P3:0 47 13-P4:0 01 13)-31507 pts.....3ha56a98ca
E 1681p01 - Cp.2460 (T10:0 02 15-P2:0 00 39)-37 pts.....2a54ca

E 1686 - Cp.160 (T10:0 01 92-P2:0 06 43)-581 pts.....8a35ca
E 1687 - Cp.160 (T10:0 00 89-P2:0 01 97)-178 pts.....2a86ca
E 1688 - Cp.160 (T10:0 00 49-P2:0 00 14)-13 pts.....0a63ca

E 5003 - Cp.10 (T2:0 06 44-P2:0 03 41-P3:0 01 10)-980 pts.....10a95ca
E 5004 - Cp.10 (T2:0 02 47-T3:0 16 88)-1657 pts.....19a35ca

Plan établi en 2023
par M. PÉAN Michel
géomètre-expert agréé

Echelle 1/2000

CHAOURCE Section E 2