

Département de Meurthe et Moselle
Commune de BREHAIN LA VILLE


Plan partiel du collecteur communal corrigé suite à l'inspection télévisée

LEGENDE

- Réseau unitaire
- Regard de visite
- Avaloir
- Regard de visite supposé
- Dalot

Echelle : 1/1000
 Octobre 2005

 Tél : 03.83.51.87.87
 Fax : 03.83.51.87.88
 E-mail : bepg@bepg.fr

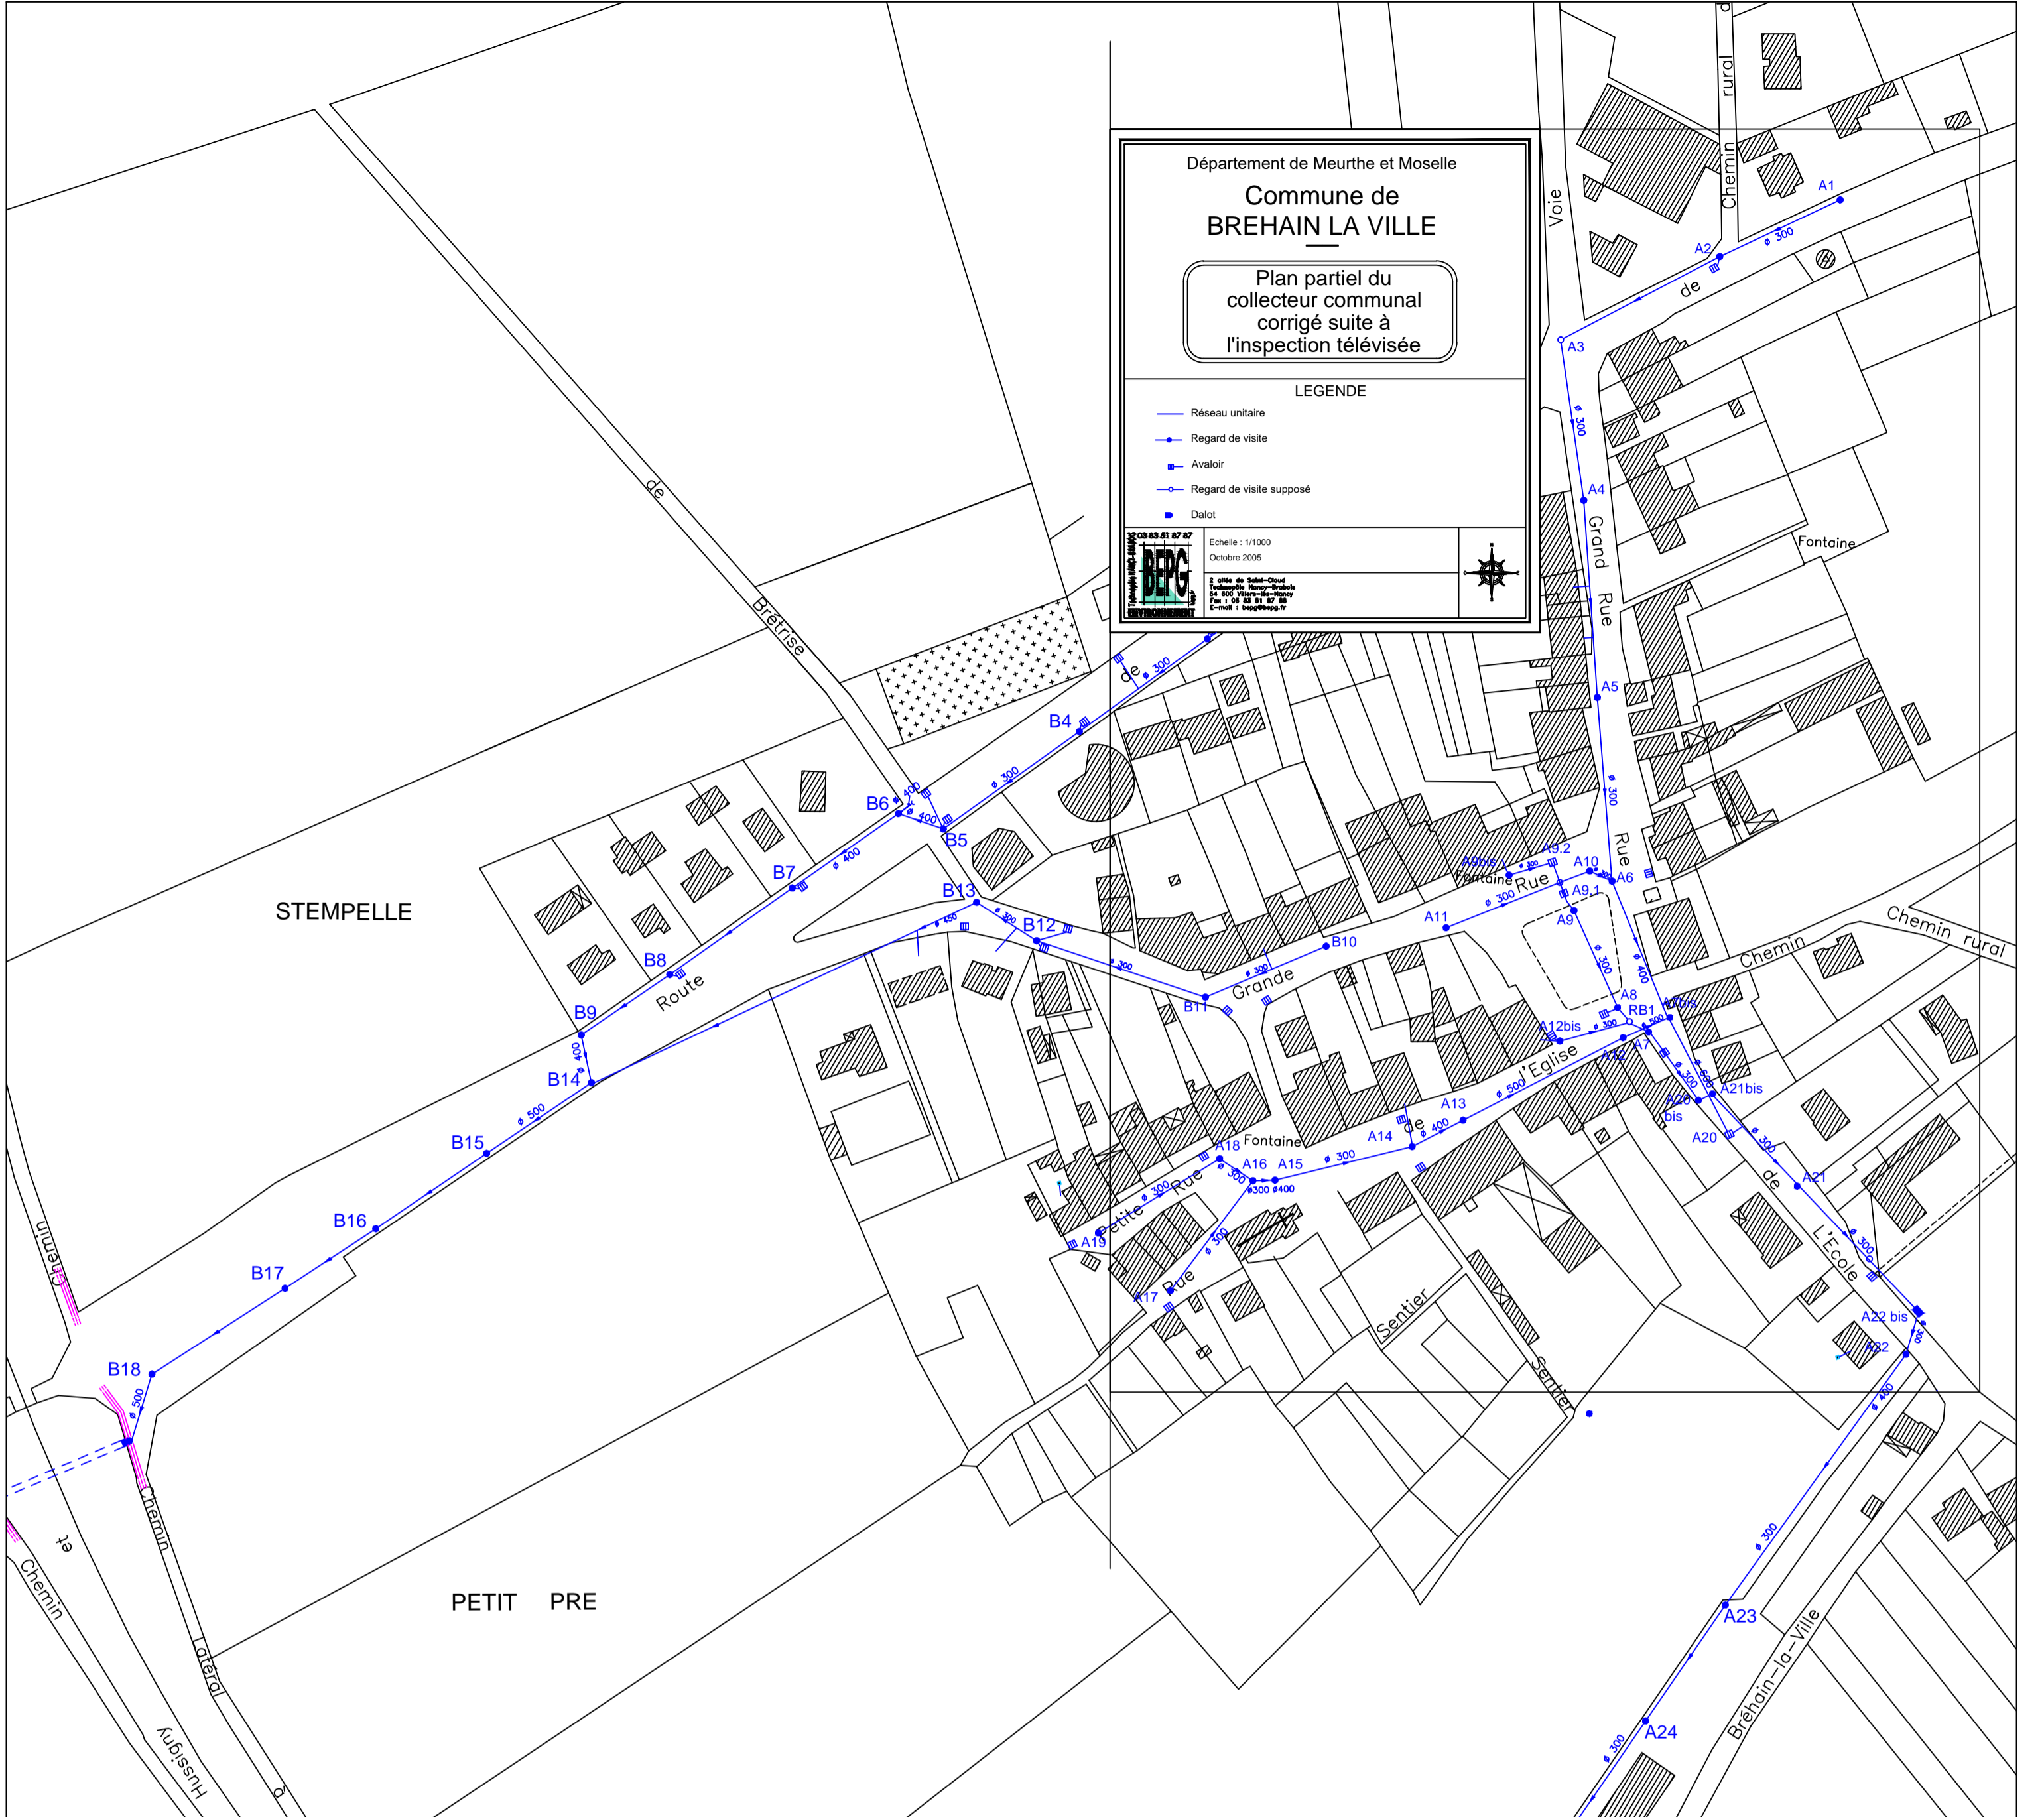

DEPARTEMENT DE MEURTHE-ET-MOSELLE


COMMUNE DE BREHAIN-LA-VILLE

Plan de synthèse des mesures d'ECP
 (17/03/2005)

ECHELLE : 1/1500
 Avril 2005

LEGENDE

- Réseau Unitaire
- Regard de visite
- Regard non accessible
- Mesure de débit (m3/jour)
- Proposition d'inspection vidéo
- M.A.L Machine à Laver

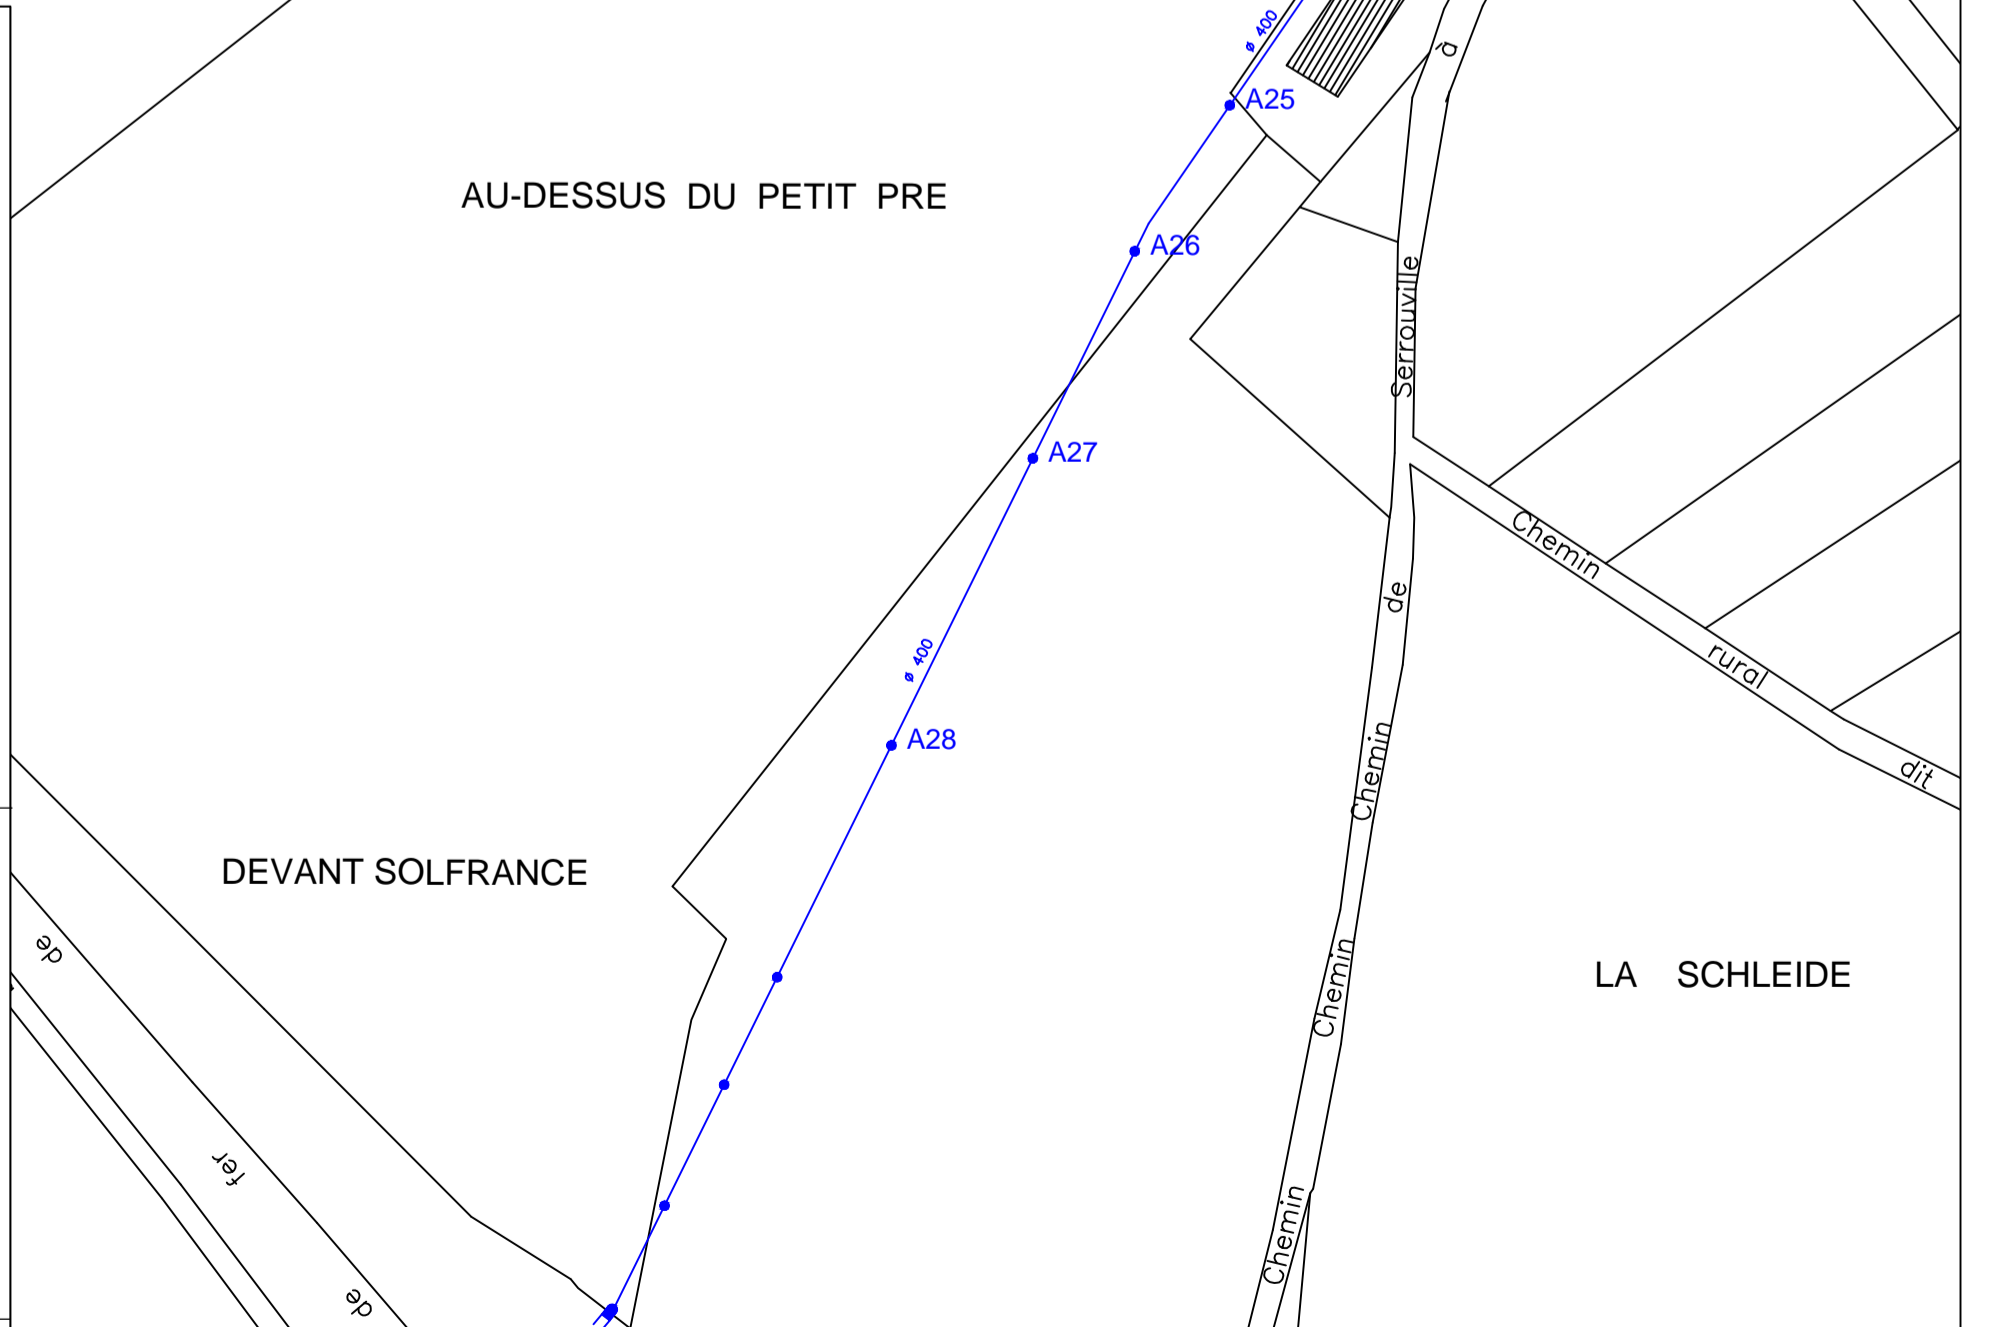

B. E. P. G.
 Bureau d'Etudes
 Environnement
 Pédologie
 Géologie

BEPG

2 Rue du Luxembourg
 54 500 VANDOEUVRE-lès-Nancy
 Tél : 03.83.51.87.87
 Fax : 03.83.51.87.88
 E-mail : bepg@bepg.fr