Bureau d'études ECOLOR
7, place A. Schweitzer
57 930 FENETRANGE

PLAN LOCAL D'URBANISME

Commune de BREHAIN-LA-VILLE

ANNEXES SANITAIRES
RESEAU D'EAU POTABLE

Echelle 1/2000

N

Limite communale

Réseau d'alimentation en eau potable

FT 100 Diamètre

PLU arrêté par Délibération du Conseil Communautaire du 21 septembre 2023

Le président,
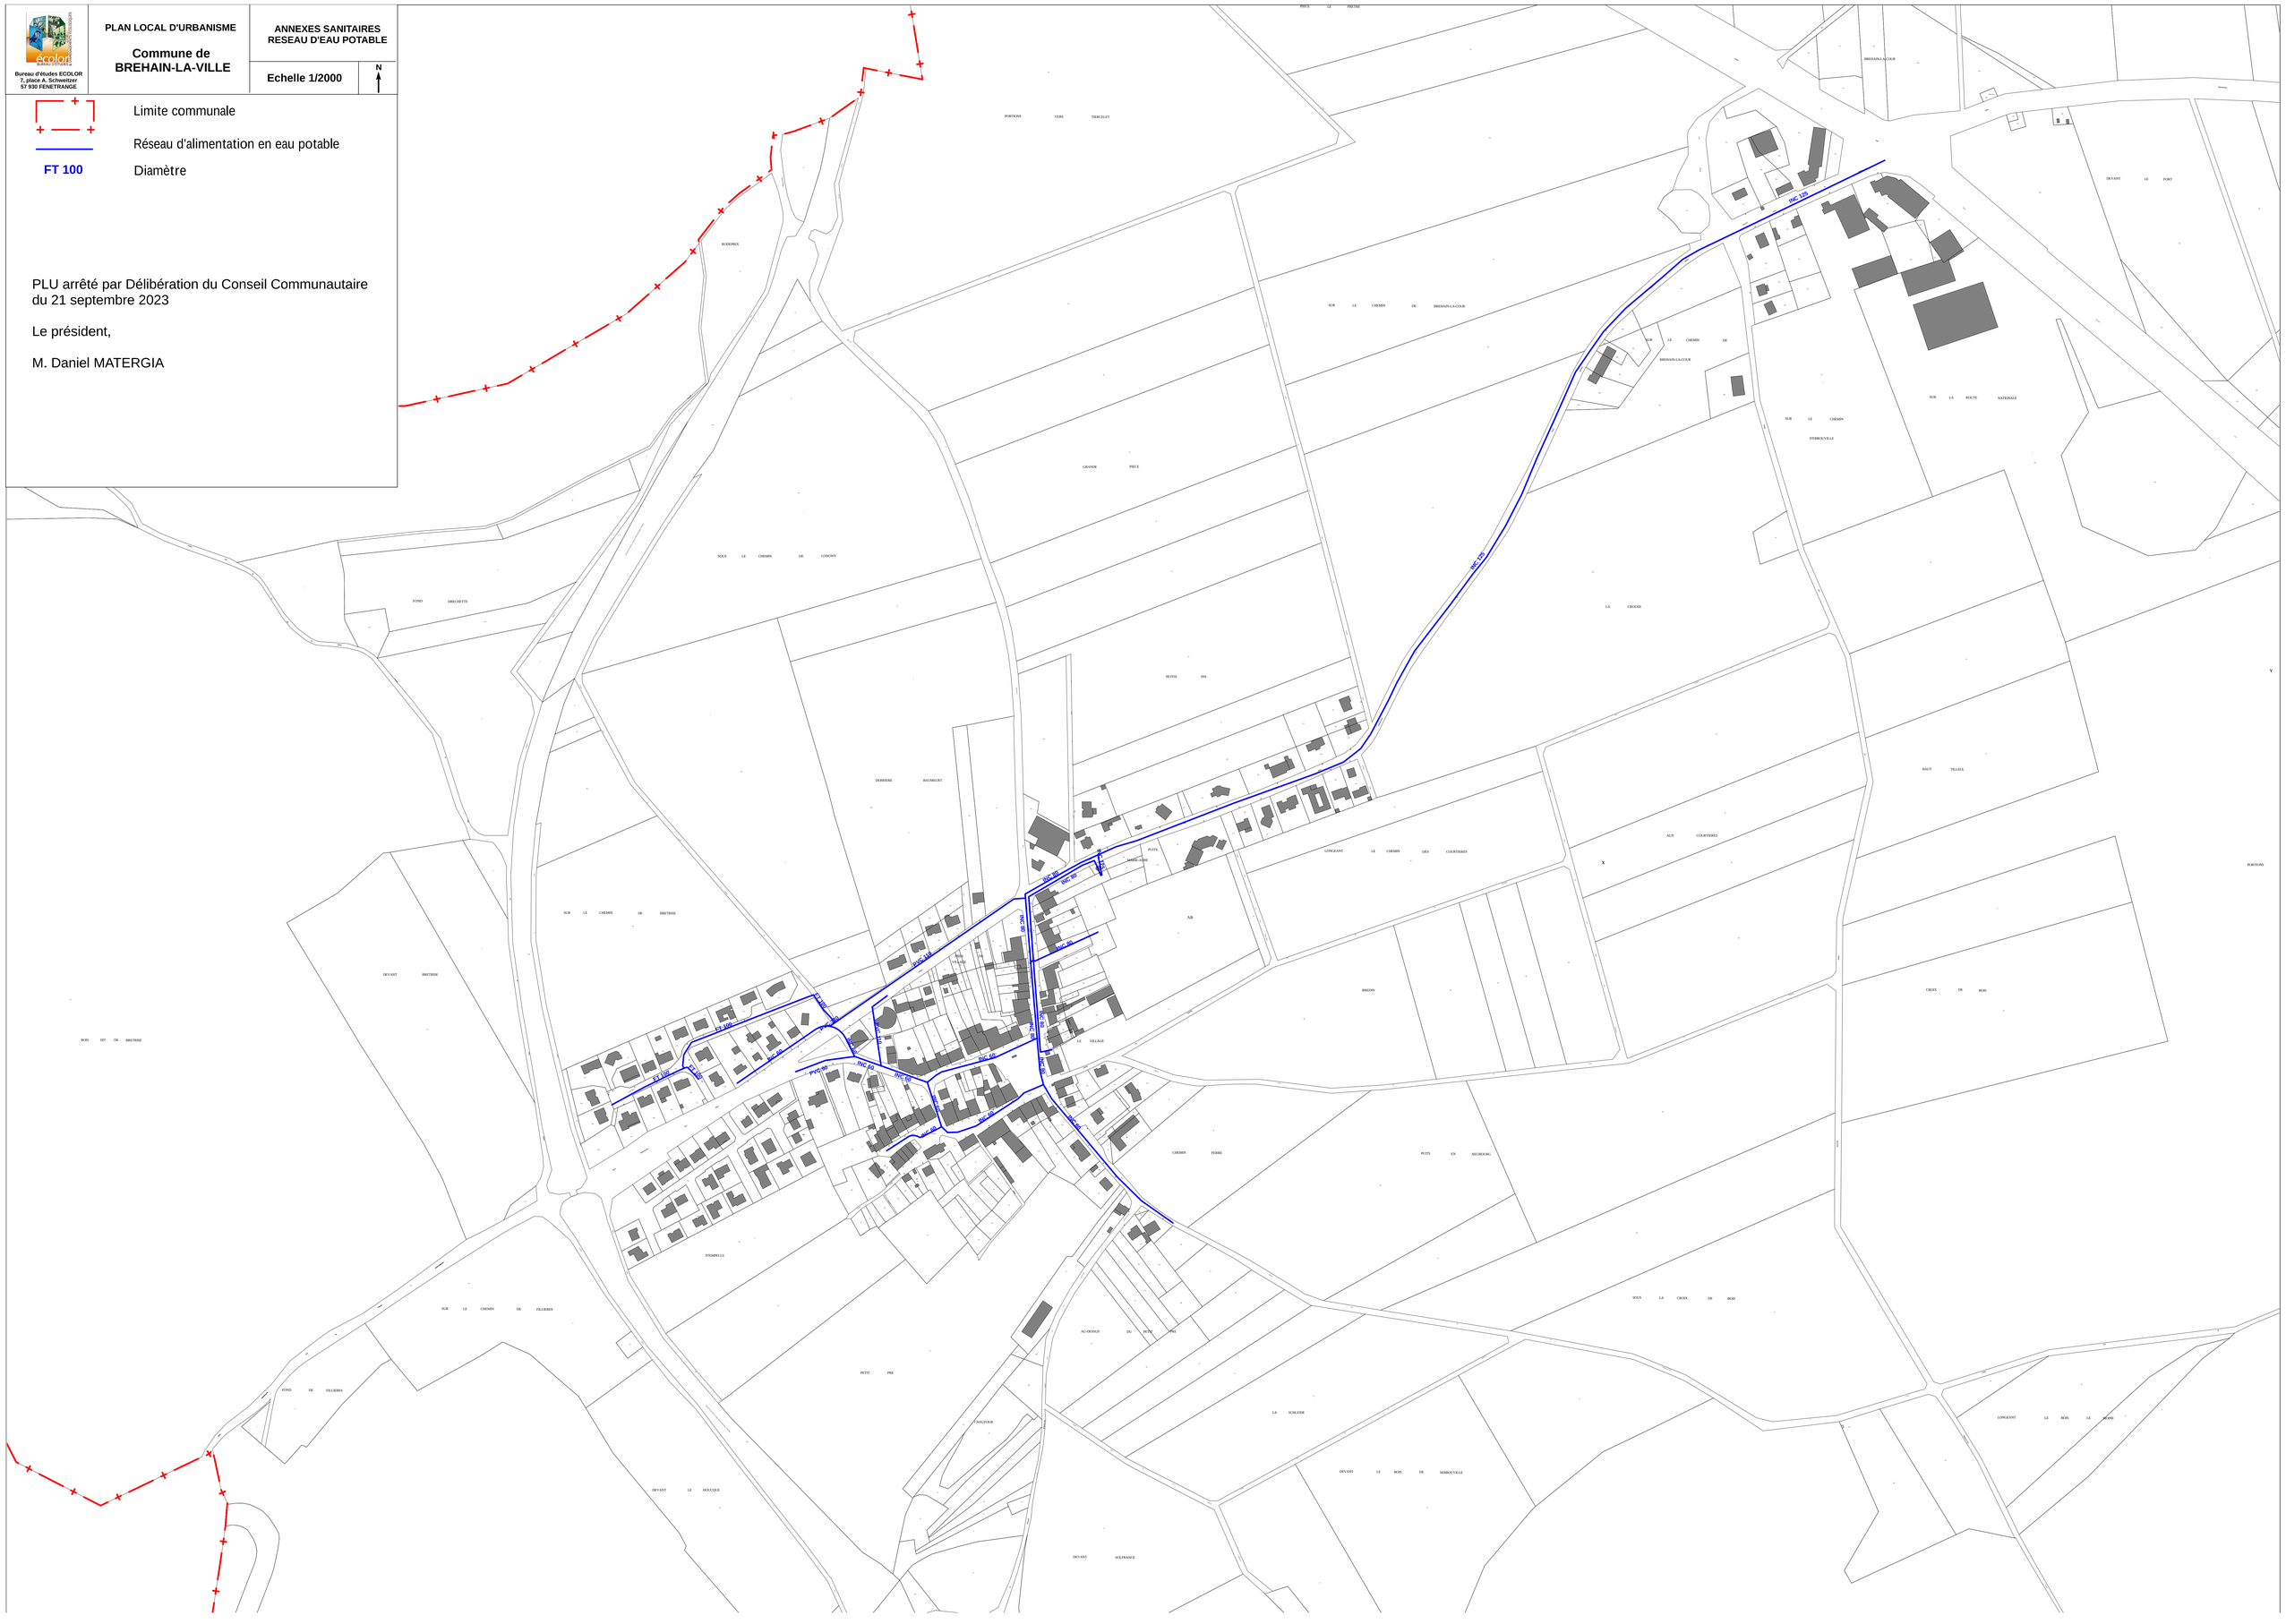
M. Daniel MATERGIA