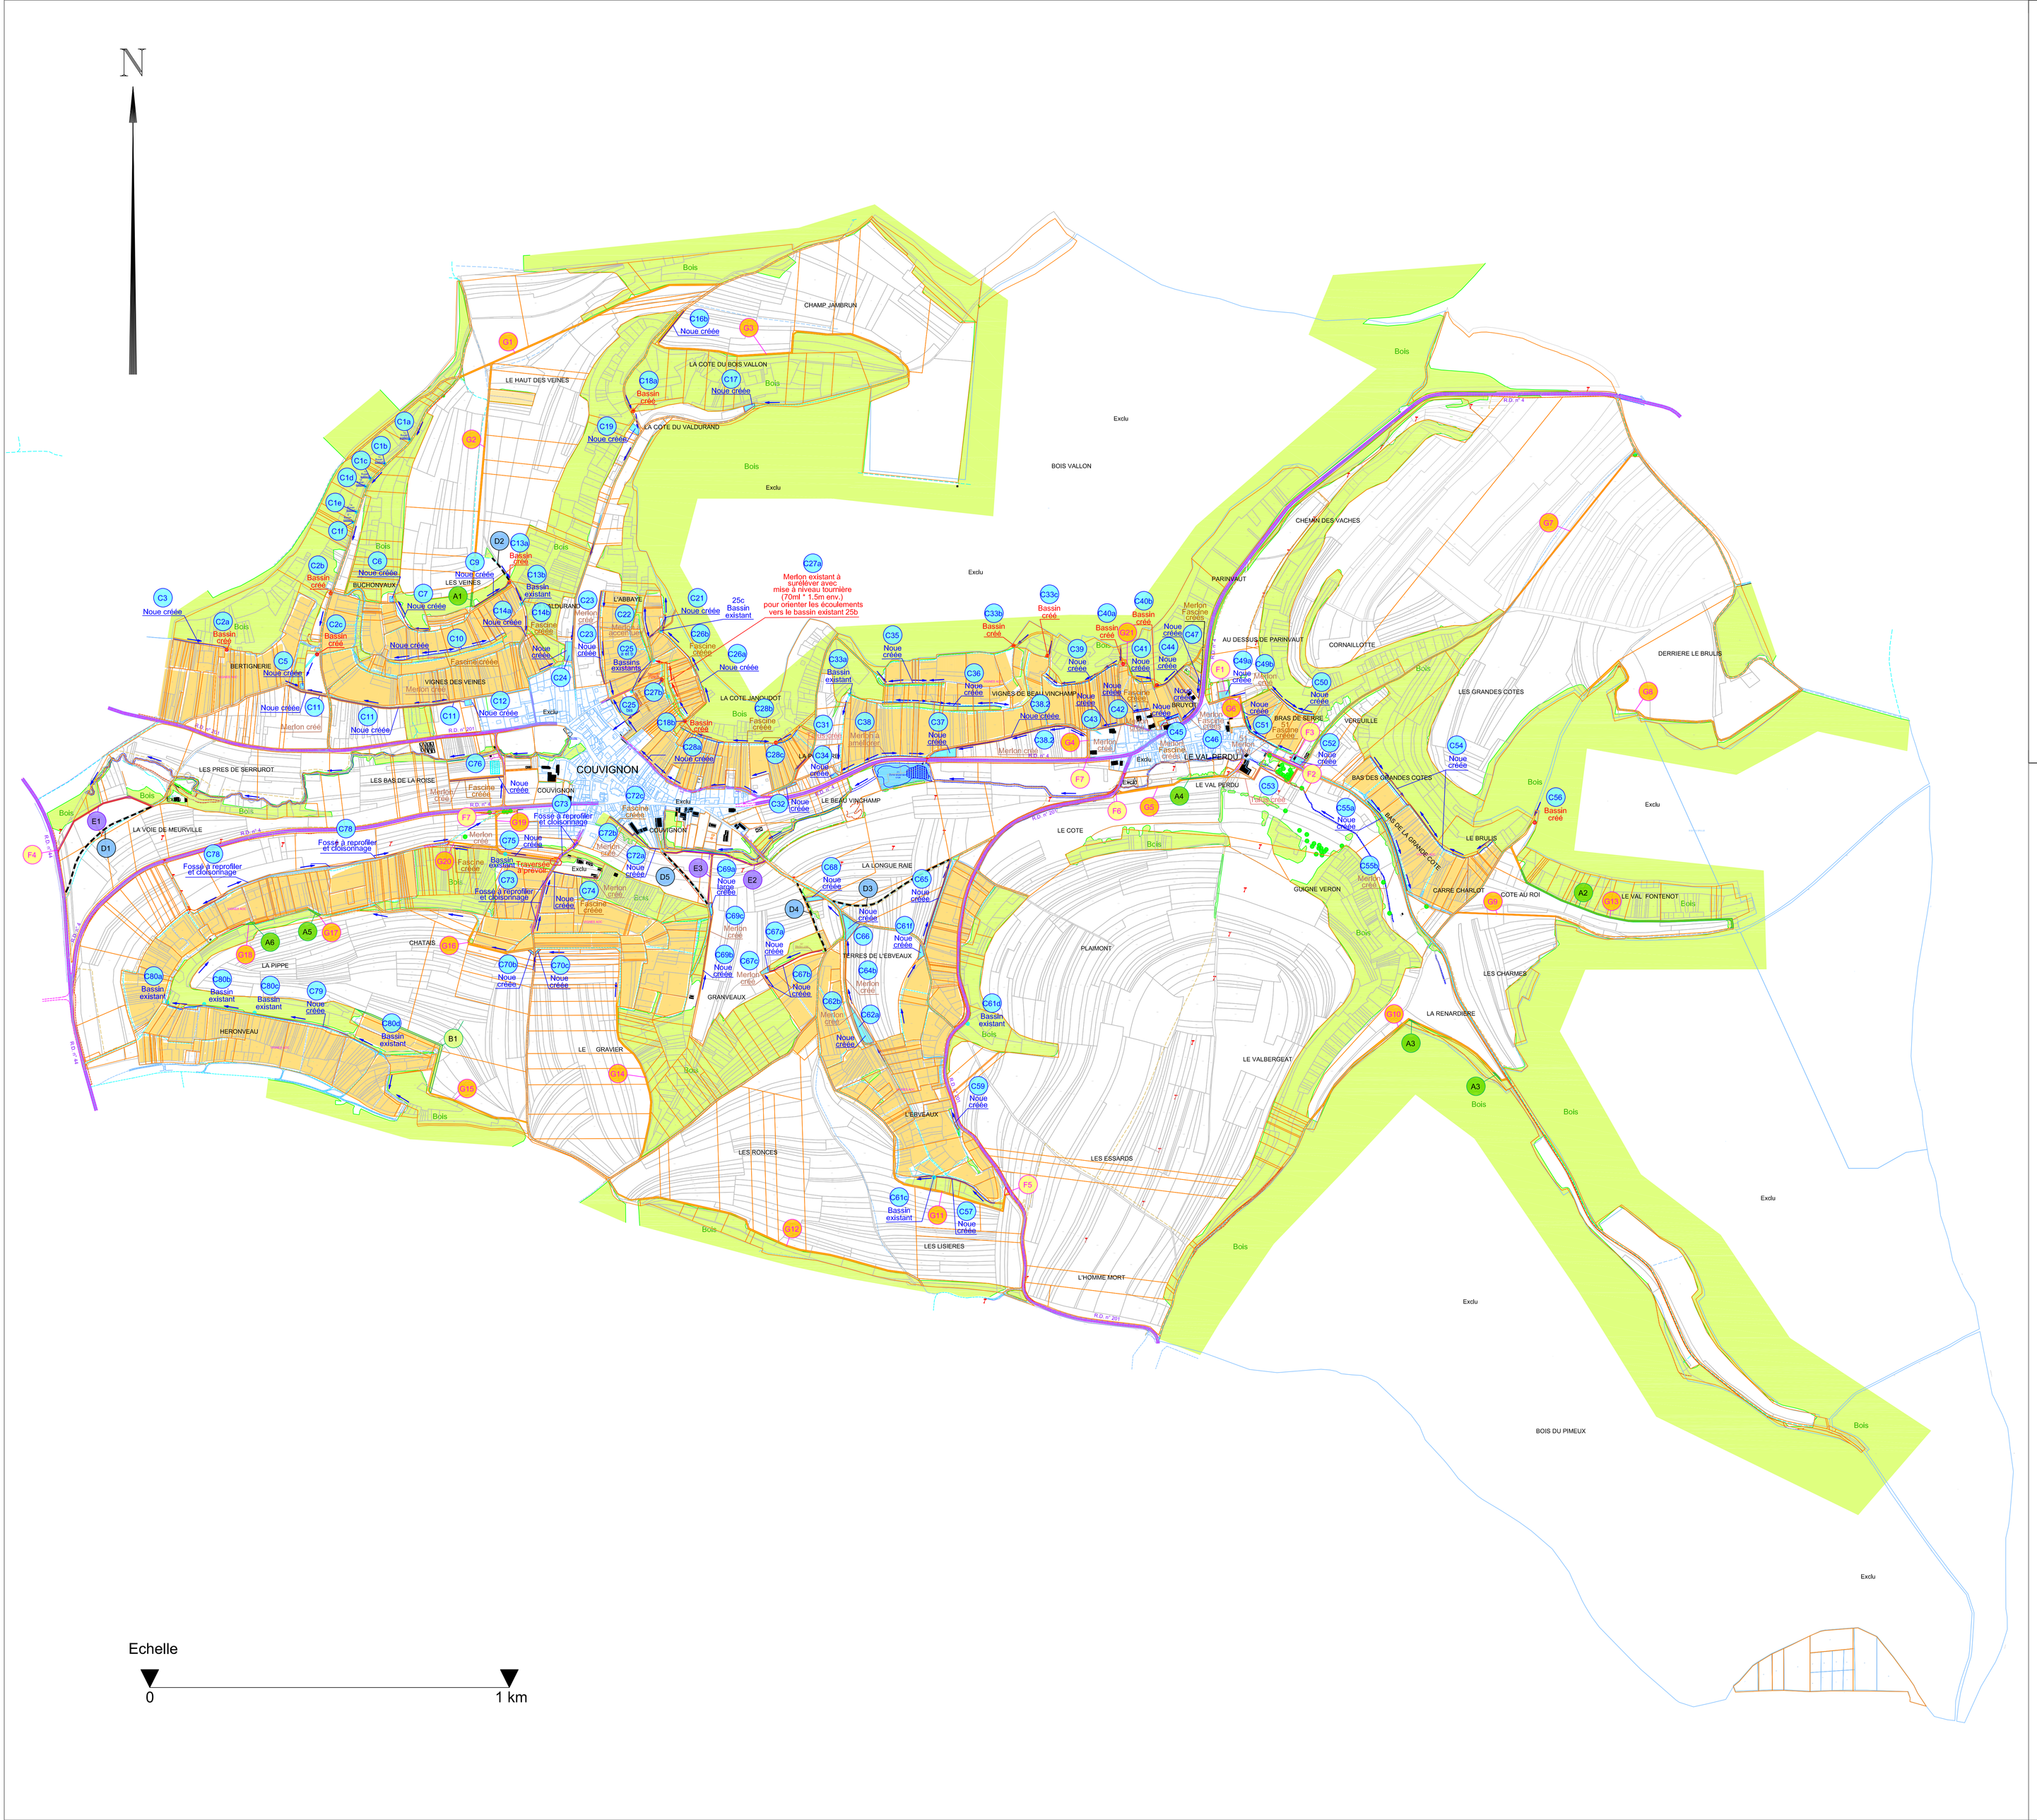

DEPARTEMENT DE L'AUBE

COMMUNE DE COUVIGNON

A.F.A.F.E.

PROGRAMME DES TRAVAUX CONNEXES

AVANT - PROJET 2024

Indice	Date	Resp.	Descriptif
0	15/12/2020	MP	TRAVAUX CONNEXES HYDRAULIQUES par Bureau Planète Verte
1	19/03/2021	MP	Approbation CCAF du 19/03/2021
2	03/06/2024	MP	AVANT-PROJET 2024
-	-	-	-
-	-	-	-

Géomètres-Experts Fonciers Associés
Ordre des Géomètres - Experts n° d'inscr. : 2010O1000001
Agence de Brie-Comte-Robert
5, allée Benjamin Franklin
77170 BRIE-COMTE-ROBERT
Tél : 01.64.05.02.62
Fax : 01.64.05.82.78
Mail : brie@gefa-expert.com

Date : 3 juin 2024

Echelle :

Plan : 1 Indice : A

Dossier : 772-40688

LEGENDE :

- Noue créée
- Merlon créé
- Talus créé
- Fossé à compartimenter
- Fascine
- Bassin existant
- Bassin à créer
- Sens écoulement
- Boisements
- Vignes
- Voiries
- Parcelles apports
- Parcelles Avant-Projet
- Parcelles exclues

- A1 Travaux de défrichage
- B1 Travaux de végétalisation
- C1 Travaux hydraulique par Planète Verte approuvés par CCAF du 19/03/2021
- D1 Travaux d'épierrement de chemins
- E1 Travaux d'empierrement de chemins
- F1 Travaux divers
- S1 Travaux de végétalisation