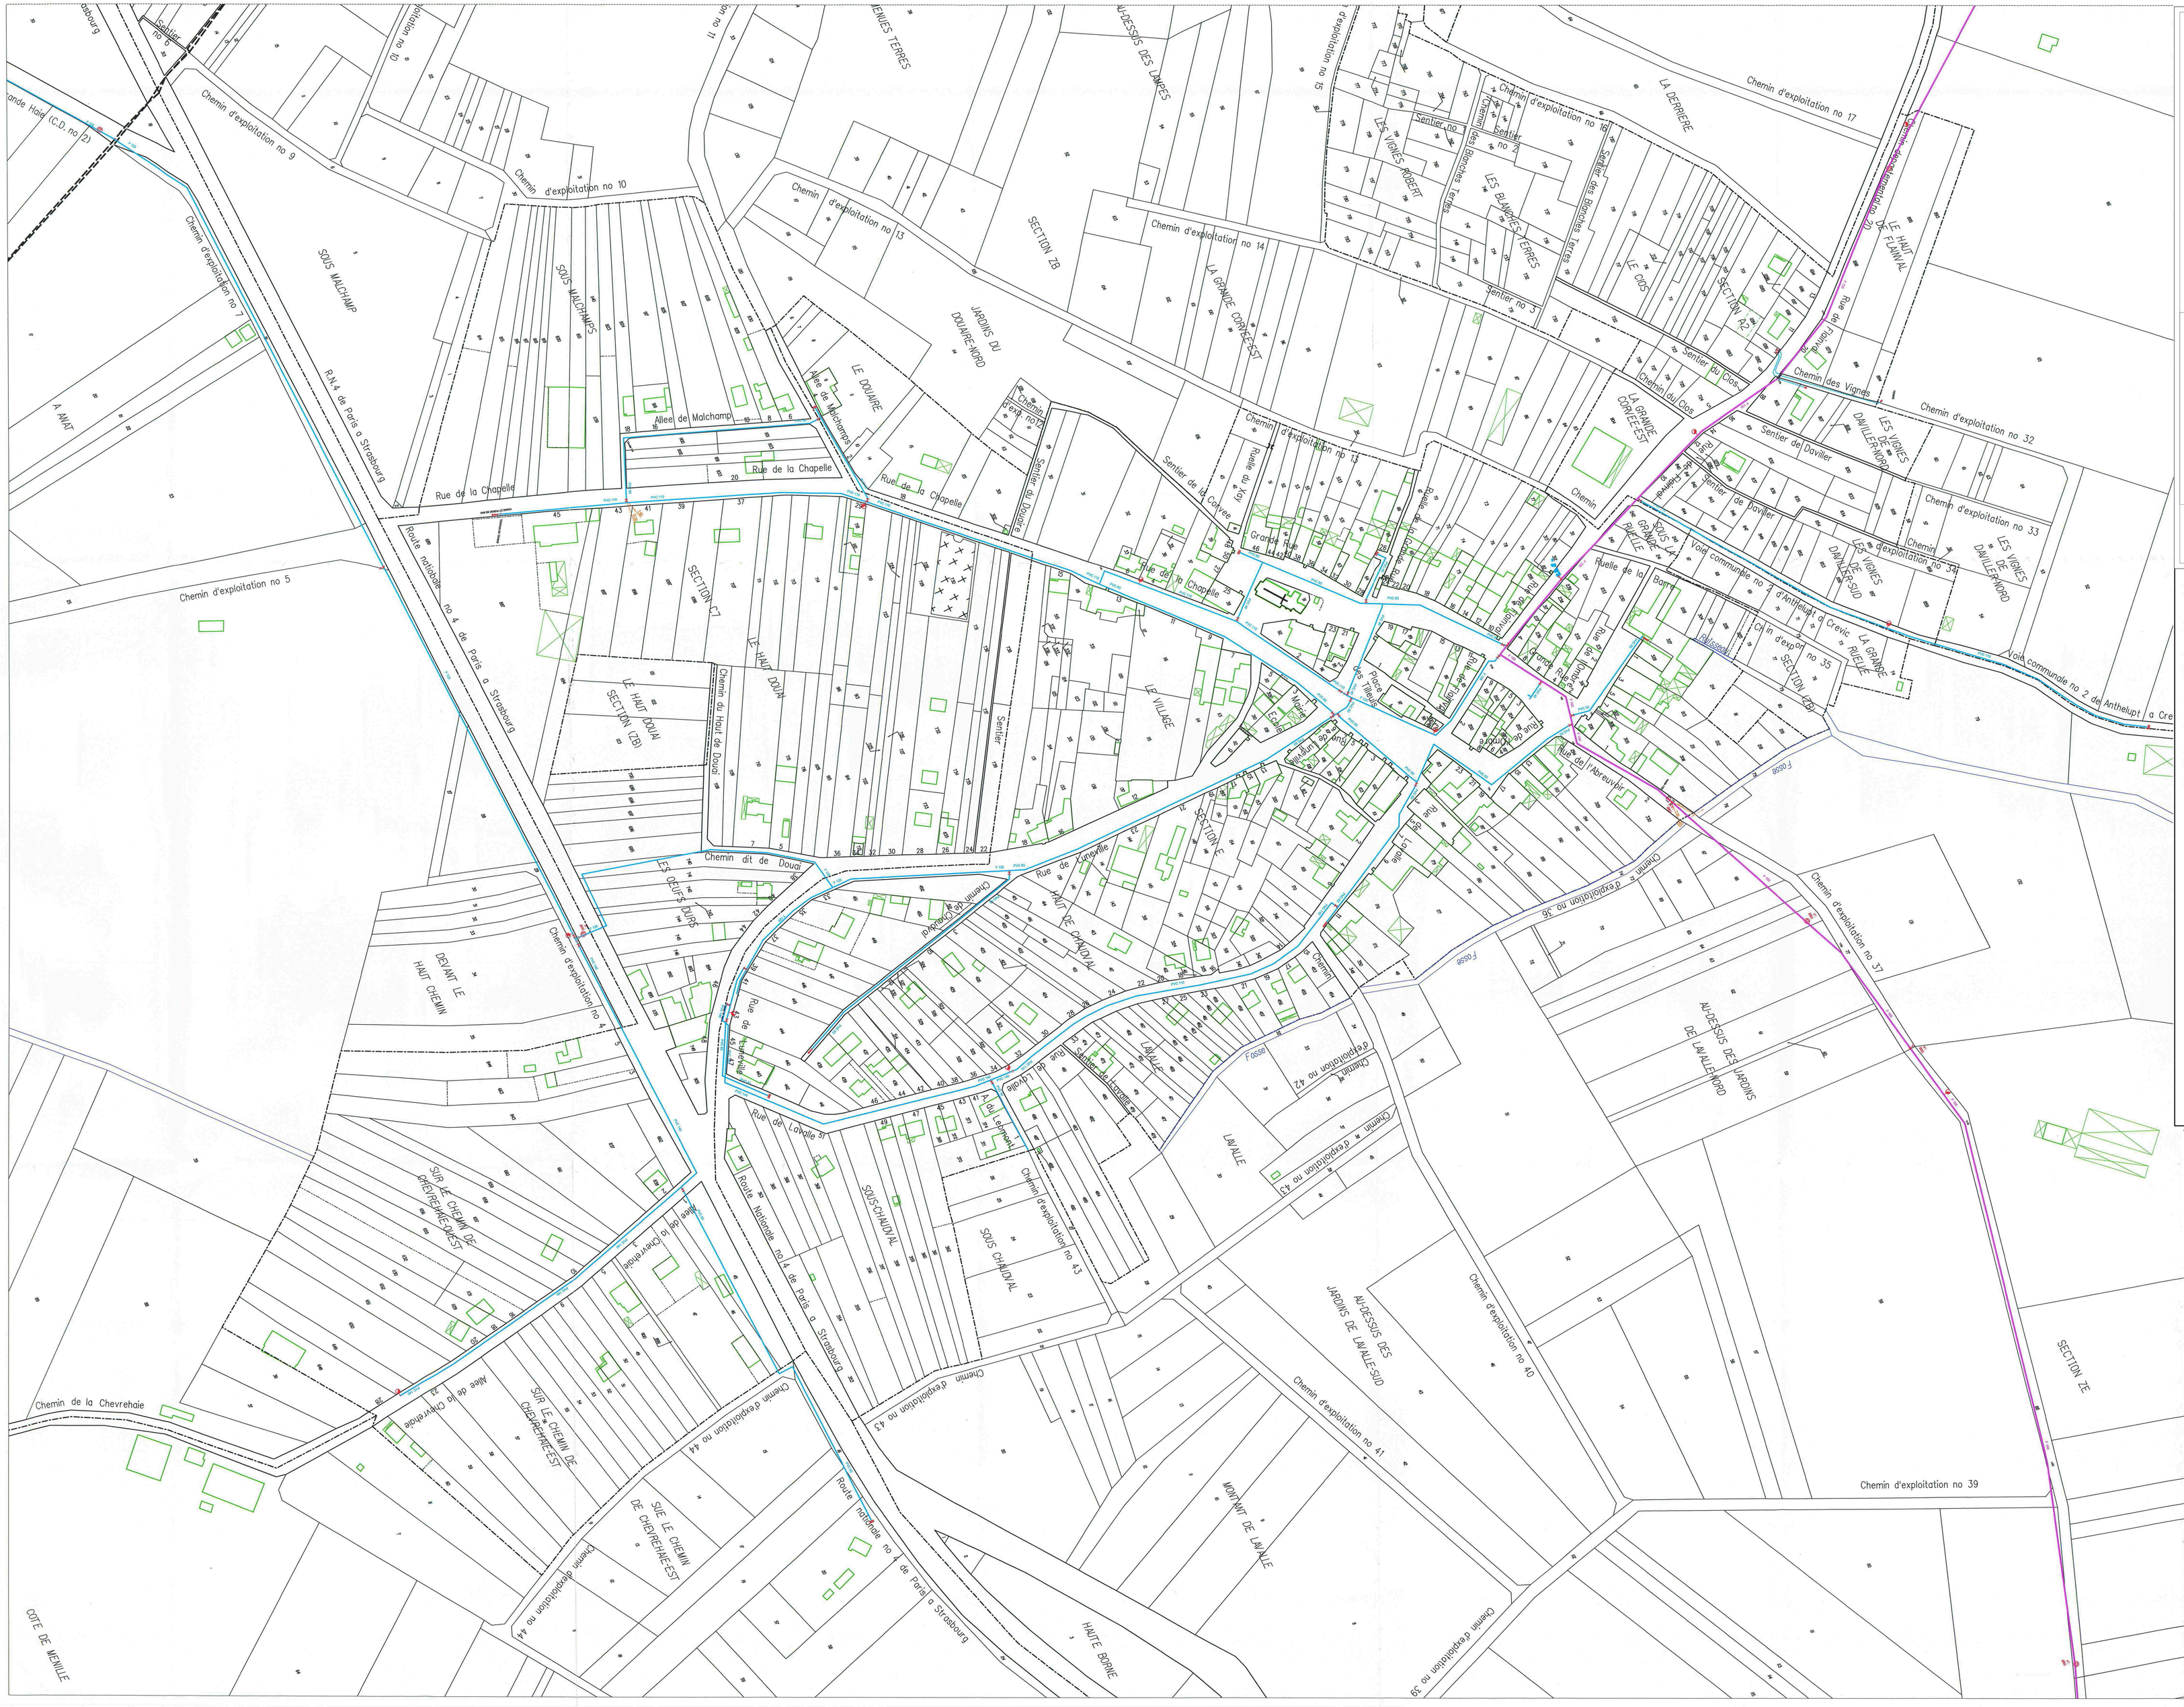

DEPARTEMENT DE LA MEURTHE ET MOSELLE
COMMUNAUTE DE COMMUNES DU PAYS DU SANON

COMMUNE D'ANTHELUPT

PLAN LOCAL D'URBANISME

07.2-3 SCHEMA des réseaux d'adduction en EAU POTABLE

DOSSIER POUR ARRET

DATE DE REFERENCE : octobre 2017

LEGENDE:
(Sources fournies par la Mairie)

ITB
1 rue du Four
54520 LAXOU
Tél : 03.83.26.34.54

DEPARTEMENT DE LA MEURTHE ET MOSELLE

SYNDICAT DE SOMMERVILLER

COMMUNE DE ANTHELUPT

LEGENDE :

- PURGE
- VIDANGE
- VENTOUSE
- COMPTEUR
- QUART DE TOUR
- BOITE A BOUE
- POTEAU D'INCENDIE
- BOUCHE D'INCENDIE
- BOUCHE DE LAVAGE
- VANNE DE SECTEUR
- VANNE FERMEE
- CLAPET
- REDUCTEUR DE PRESSION
- STABILISATEUR AVAL
- STABILISATEUR AMONT
- SOUPAPE ANTI-BELIER
- BORNE FONTAINE
- DISTRIBUTION
- REFOULEMENT
- EAU BRUTE
- FEEDER

RESEAU D' EAU POTABLE DE LA COMMUNE

DIFFUSION NON CONTROLEE

IND.	DATE	ETABLI PAR	VISA	NATURE DES MODIFICATIONS	DATE	VERIFIE/APPROUVE	VISA
03	17/05/05	P.LALLEMAND		ANNULE ET REMPLACE L ' EDITION PRECEDENTE		E. DIDIER/E.CARABIN	
02	29/04/03	P.LALLEMAND		ANNULE ET REMPLACE L ' EDITION PRECEDENTE		E. DIDIER/A.PERIS	
01	29/04/01	P.LALLEMAND		ANNULE ET REMPLACE L ' EDITION PRECEDENTE		E. DIDIER/A.PERIS	
00	06/11/98	P.LALLEMAND		ANNULE ET REMPLACE L ' EDITION PRECEDENTE		E. DIDIER	

EXPLOITATION DE DOMBASLE
71, RUE GABRIEL PERI
54110 DOMBASLE
Tel : 03.83.46.61.03

PLAN :	541001-00-0212-001-00
PLANCHE :	01/01
REFERENCE :	541001/01.REB
FORMAT :	A0
ECHELLE :	1/1250

La position, la nature des canalisations, et la géométrie des fonds de plan sont données à titre indicatif. Elles n'engagent en aucun cas la responsabilité de la société émettrice du plan. Toute précision nécessaire sera confirmée par relevé de terrain ou sondage.