

Département de la Meurthe et Moselle
Communauté de Communes Terre Lorraine du Longuyonnais

COMMUNE DE DONCOURT-LES-LONGUYON


Plan Local d'Urbanisme

07-2-3 – Schéma des réseaux d'adduction en eau potable

Prescription de l'élaboration du PLU	DCM	12/03/2021
Arrêt du projet de PLU	DCM	10/01/2024
Approbation du PLU	DCM	


DOCUMENT ARRETE

Date de référence : janvier 2024

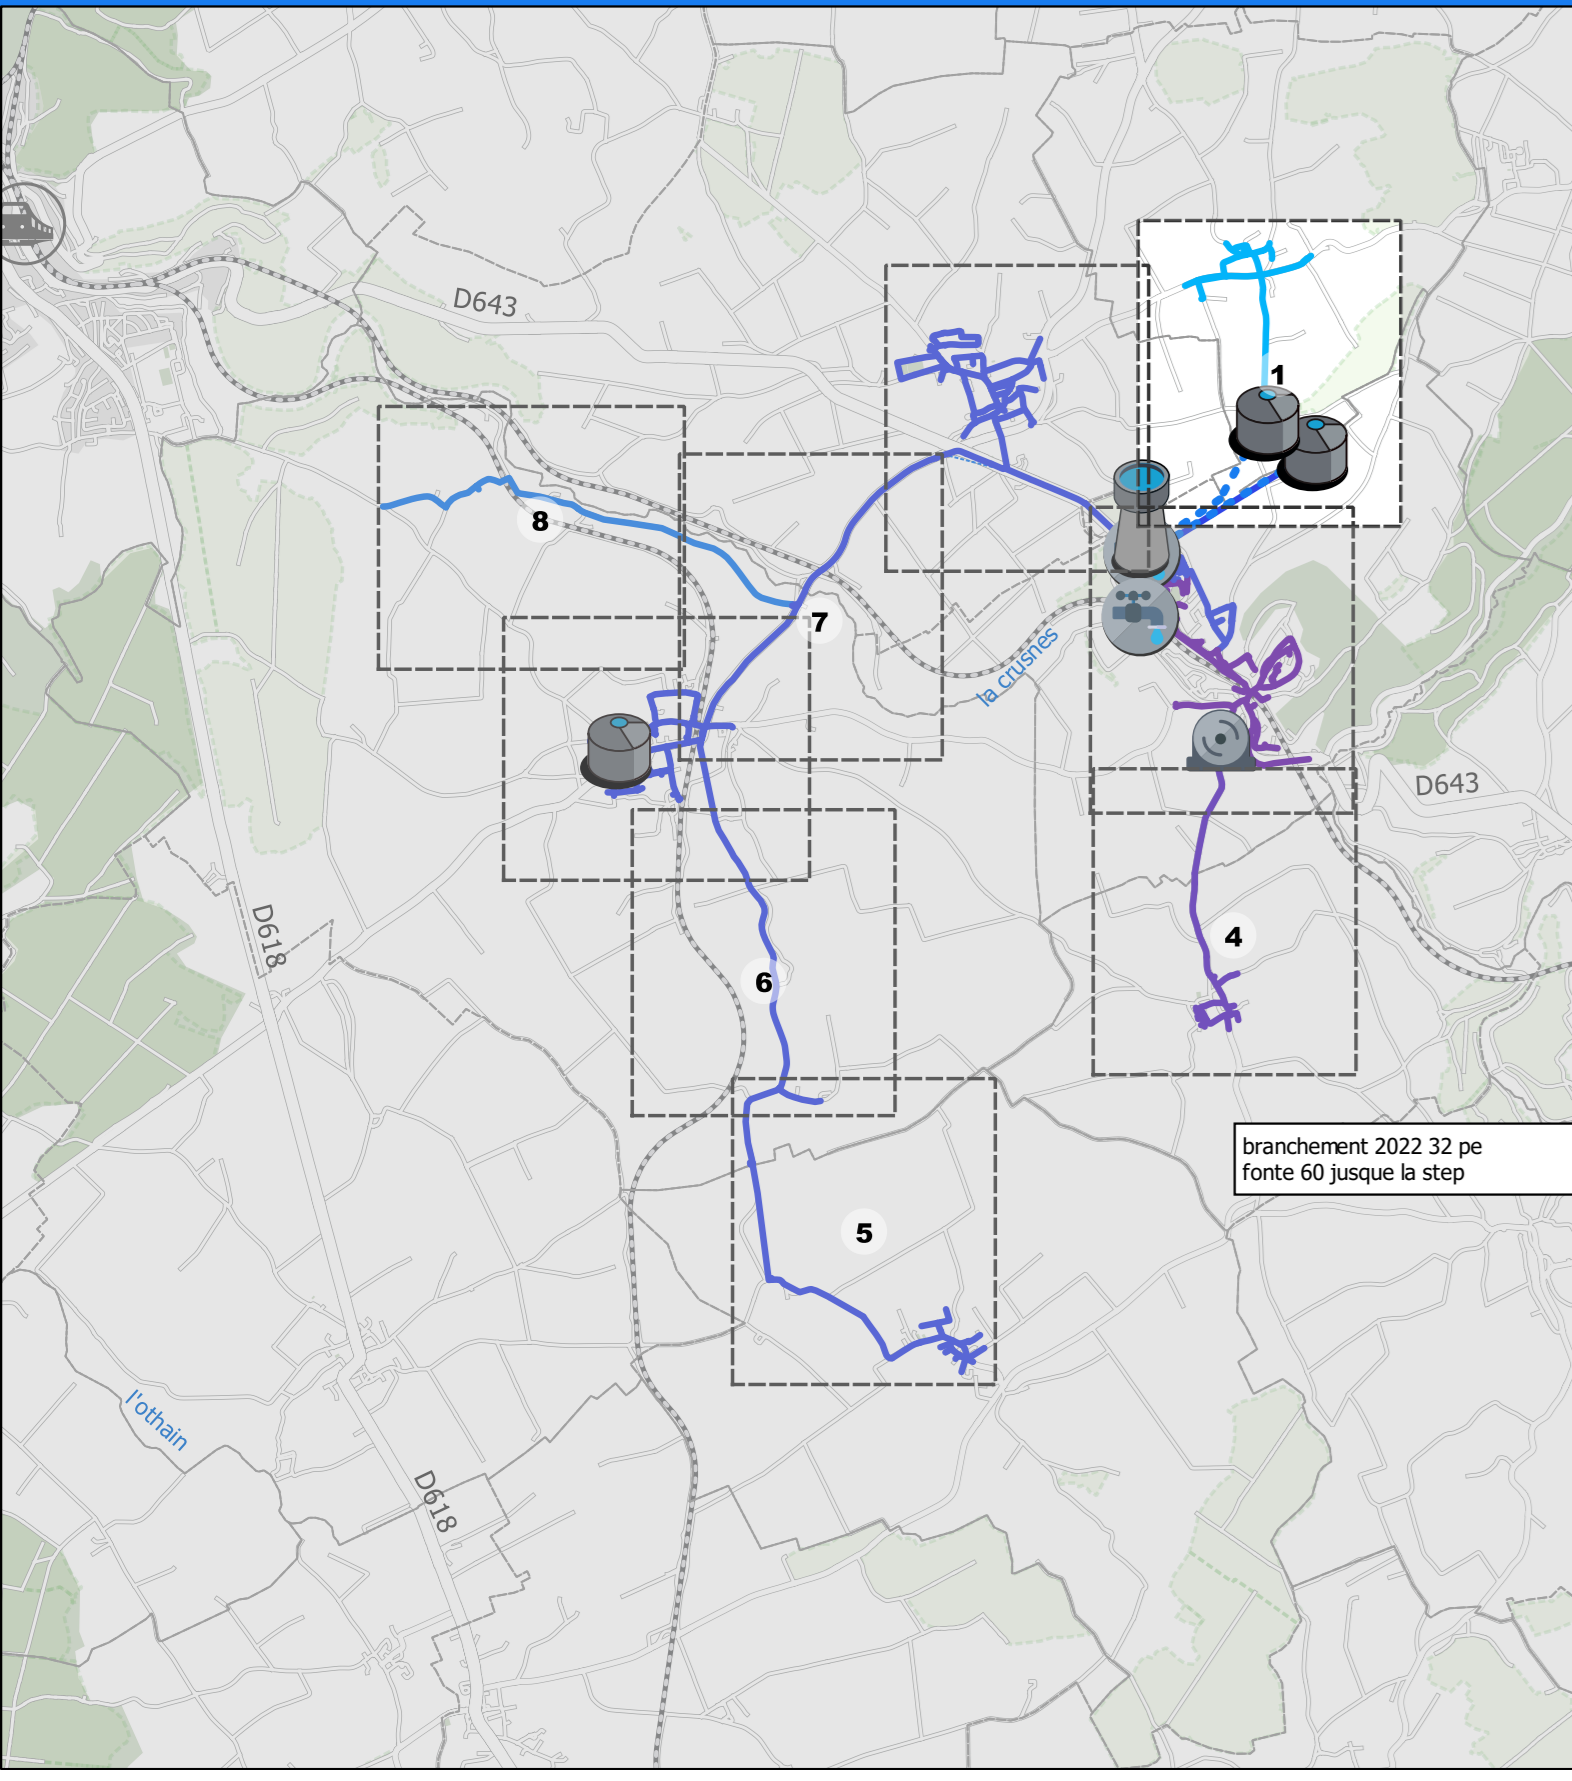

Légende Réseau AEP

Ouvrage	Equipement Public	Vanne
Captage	Borne de puisage	Fermée
Forage	Borne fontaine	Electrovanne
Réservoir	Bouche d'arrosage	Robinet Vanne
Réservoir semi enterré	Bouche de lavage	1/4 de tour
Réservoir sur tour	Poteau agricole	Papillon
Bache	Toilettes publiques	Ouvert
Station pompage	Purge/Vidange automatique	Robinet Vanne
Station de reprise	Purge /Vidange	Electrovanne
Usine	Compteur	1/4 de tour
Surpresseur	Débitmètre	Papillon
Re-chloration	Réducteur de pression	Autre
Chambre visite/Regard	Stabilisateur de pression	Canalisation
Defense incendie	Clapet	Hors Veolia
Prise accessoire	Anti bélière	Veolia en service
Bouche incendie	Chloration	Gravitaire
Poteau incendie	Soupape	Ref / Supressé
Bâche incendie	Ventouse	Canalisation abandonnée
	Prélocalisateur	
	Boite à boue	

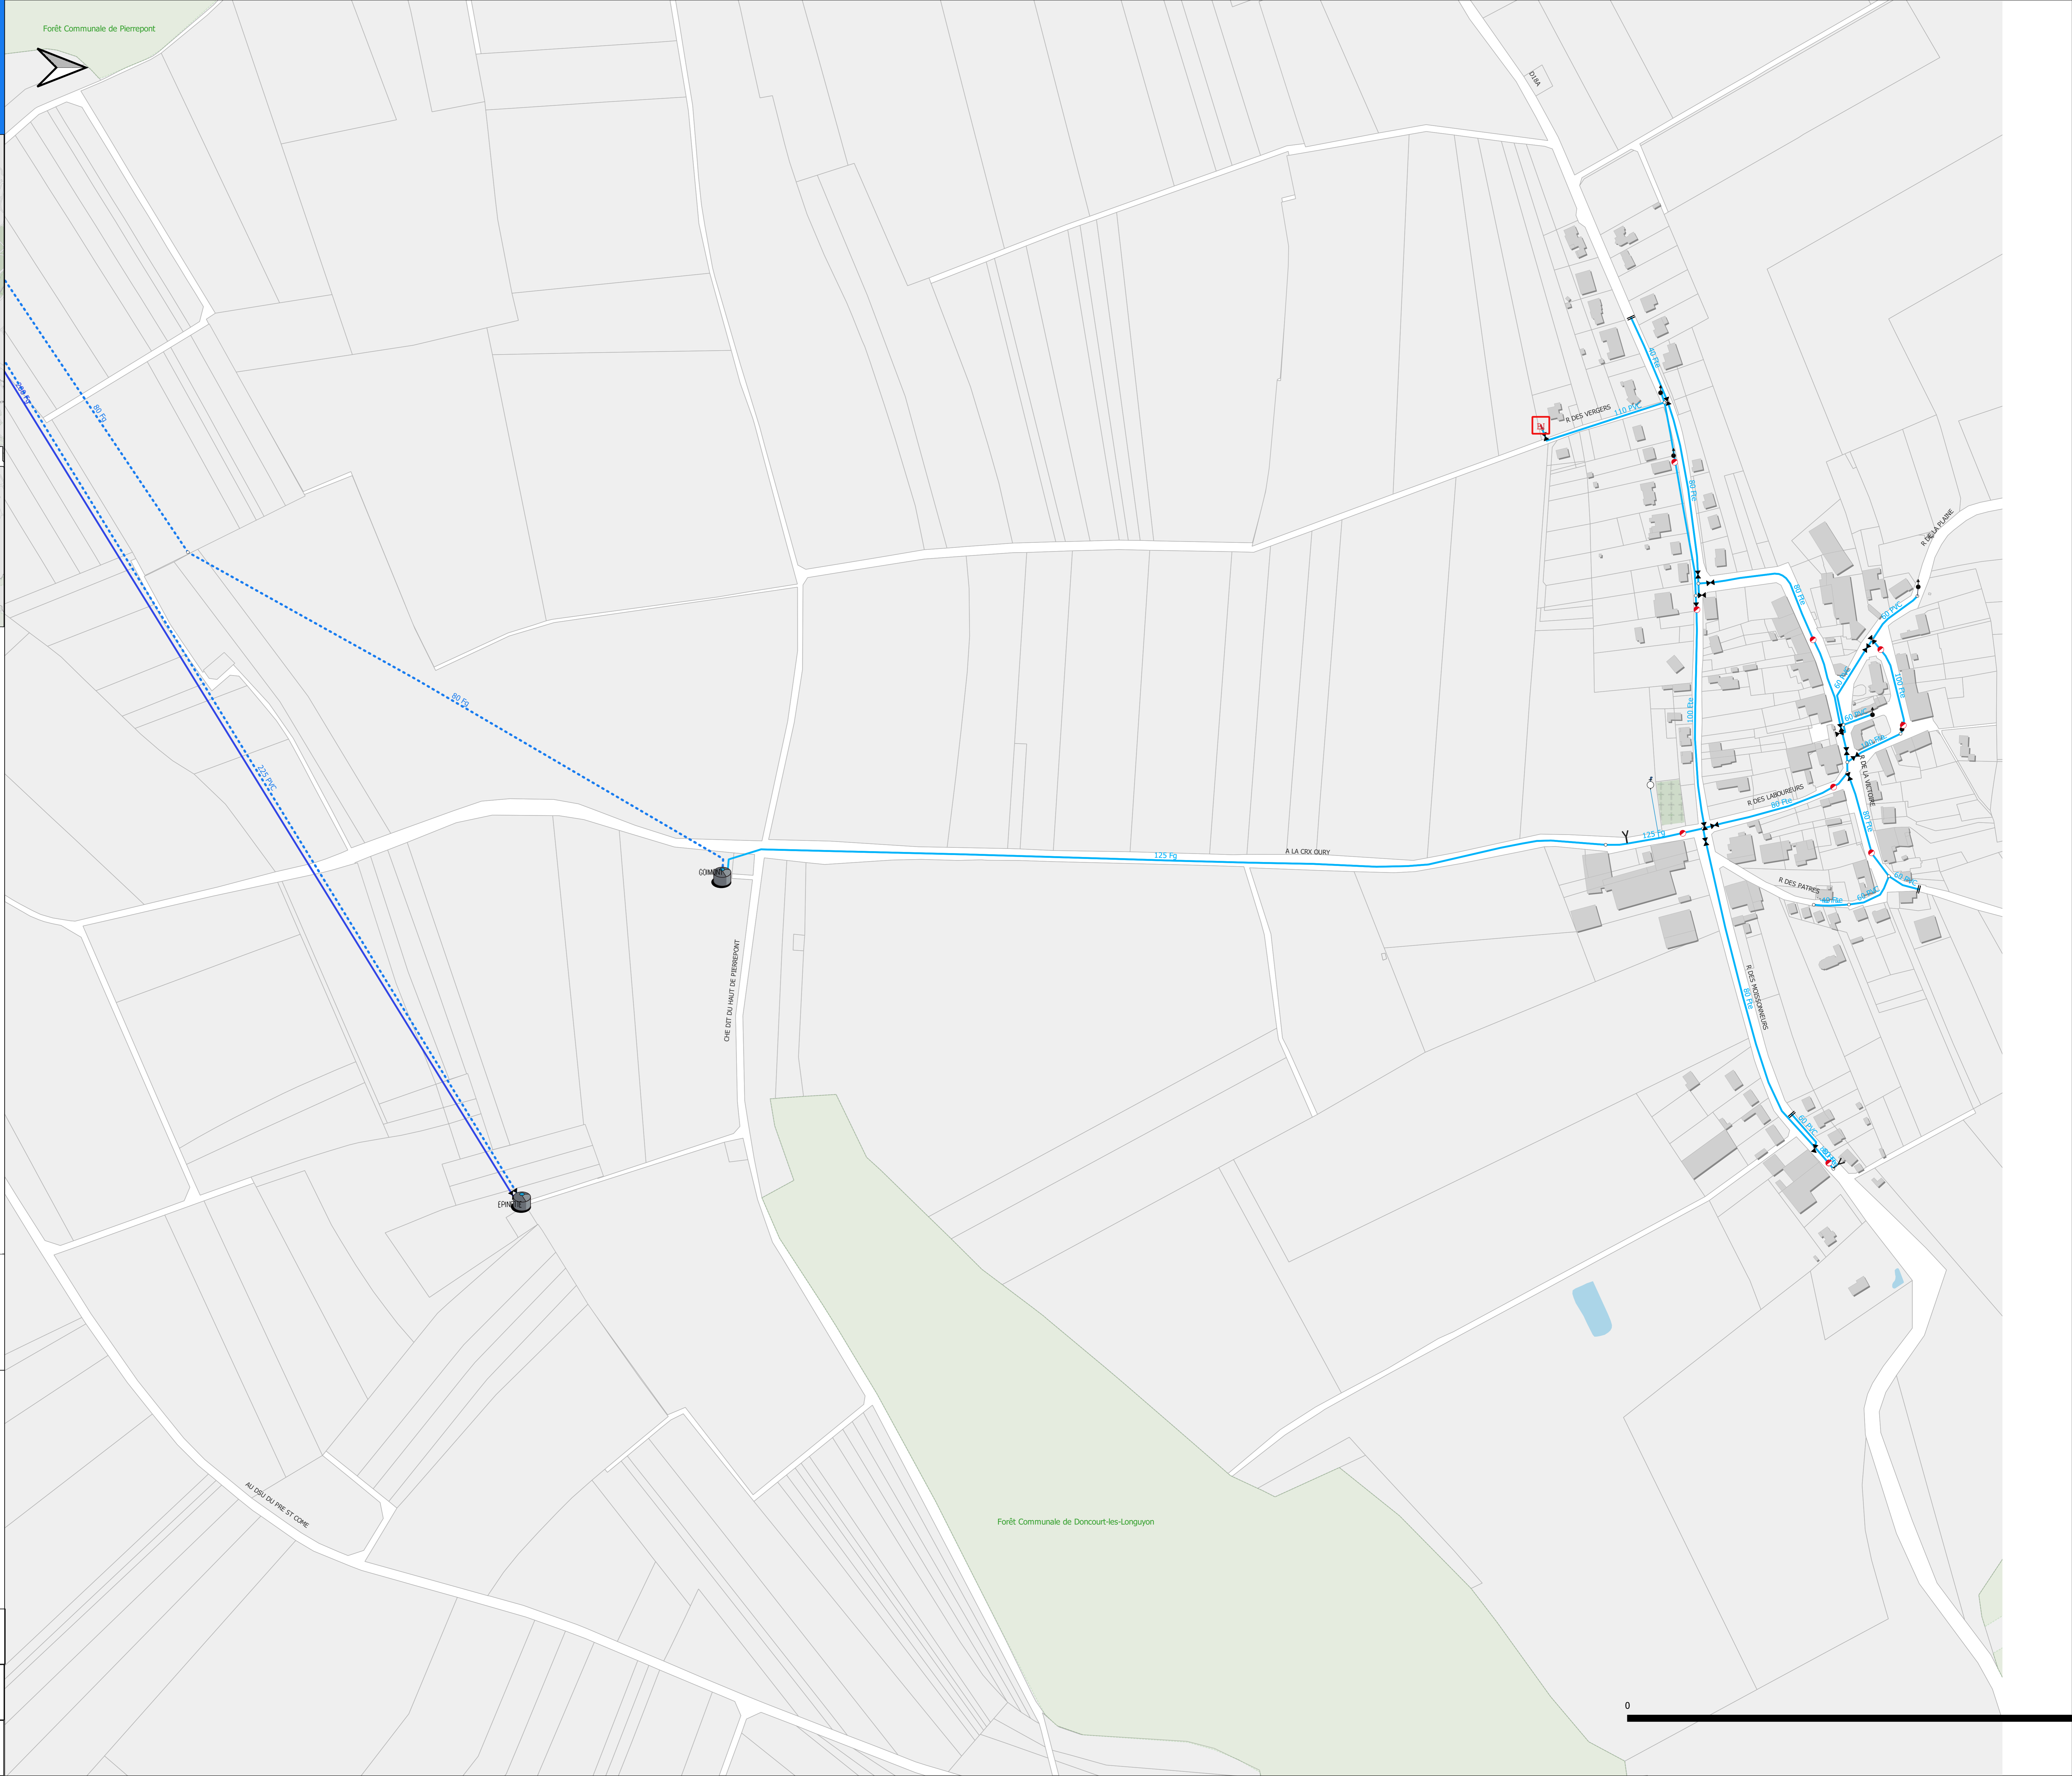

Contrat : H3720 -

Echelle : 1/2000

Plan mis à jour le : 11/04/2023 Plan mis à jour par :

Plan édité le : 10/11/2023 Plan créé le : 11/04/2023