


LEGENDE :

- Existant : Réseau unitaire existant
- Travaux : Réseau eaux usées

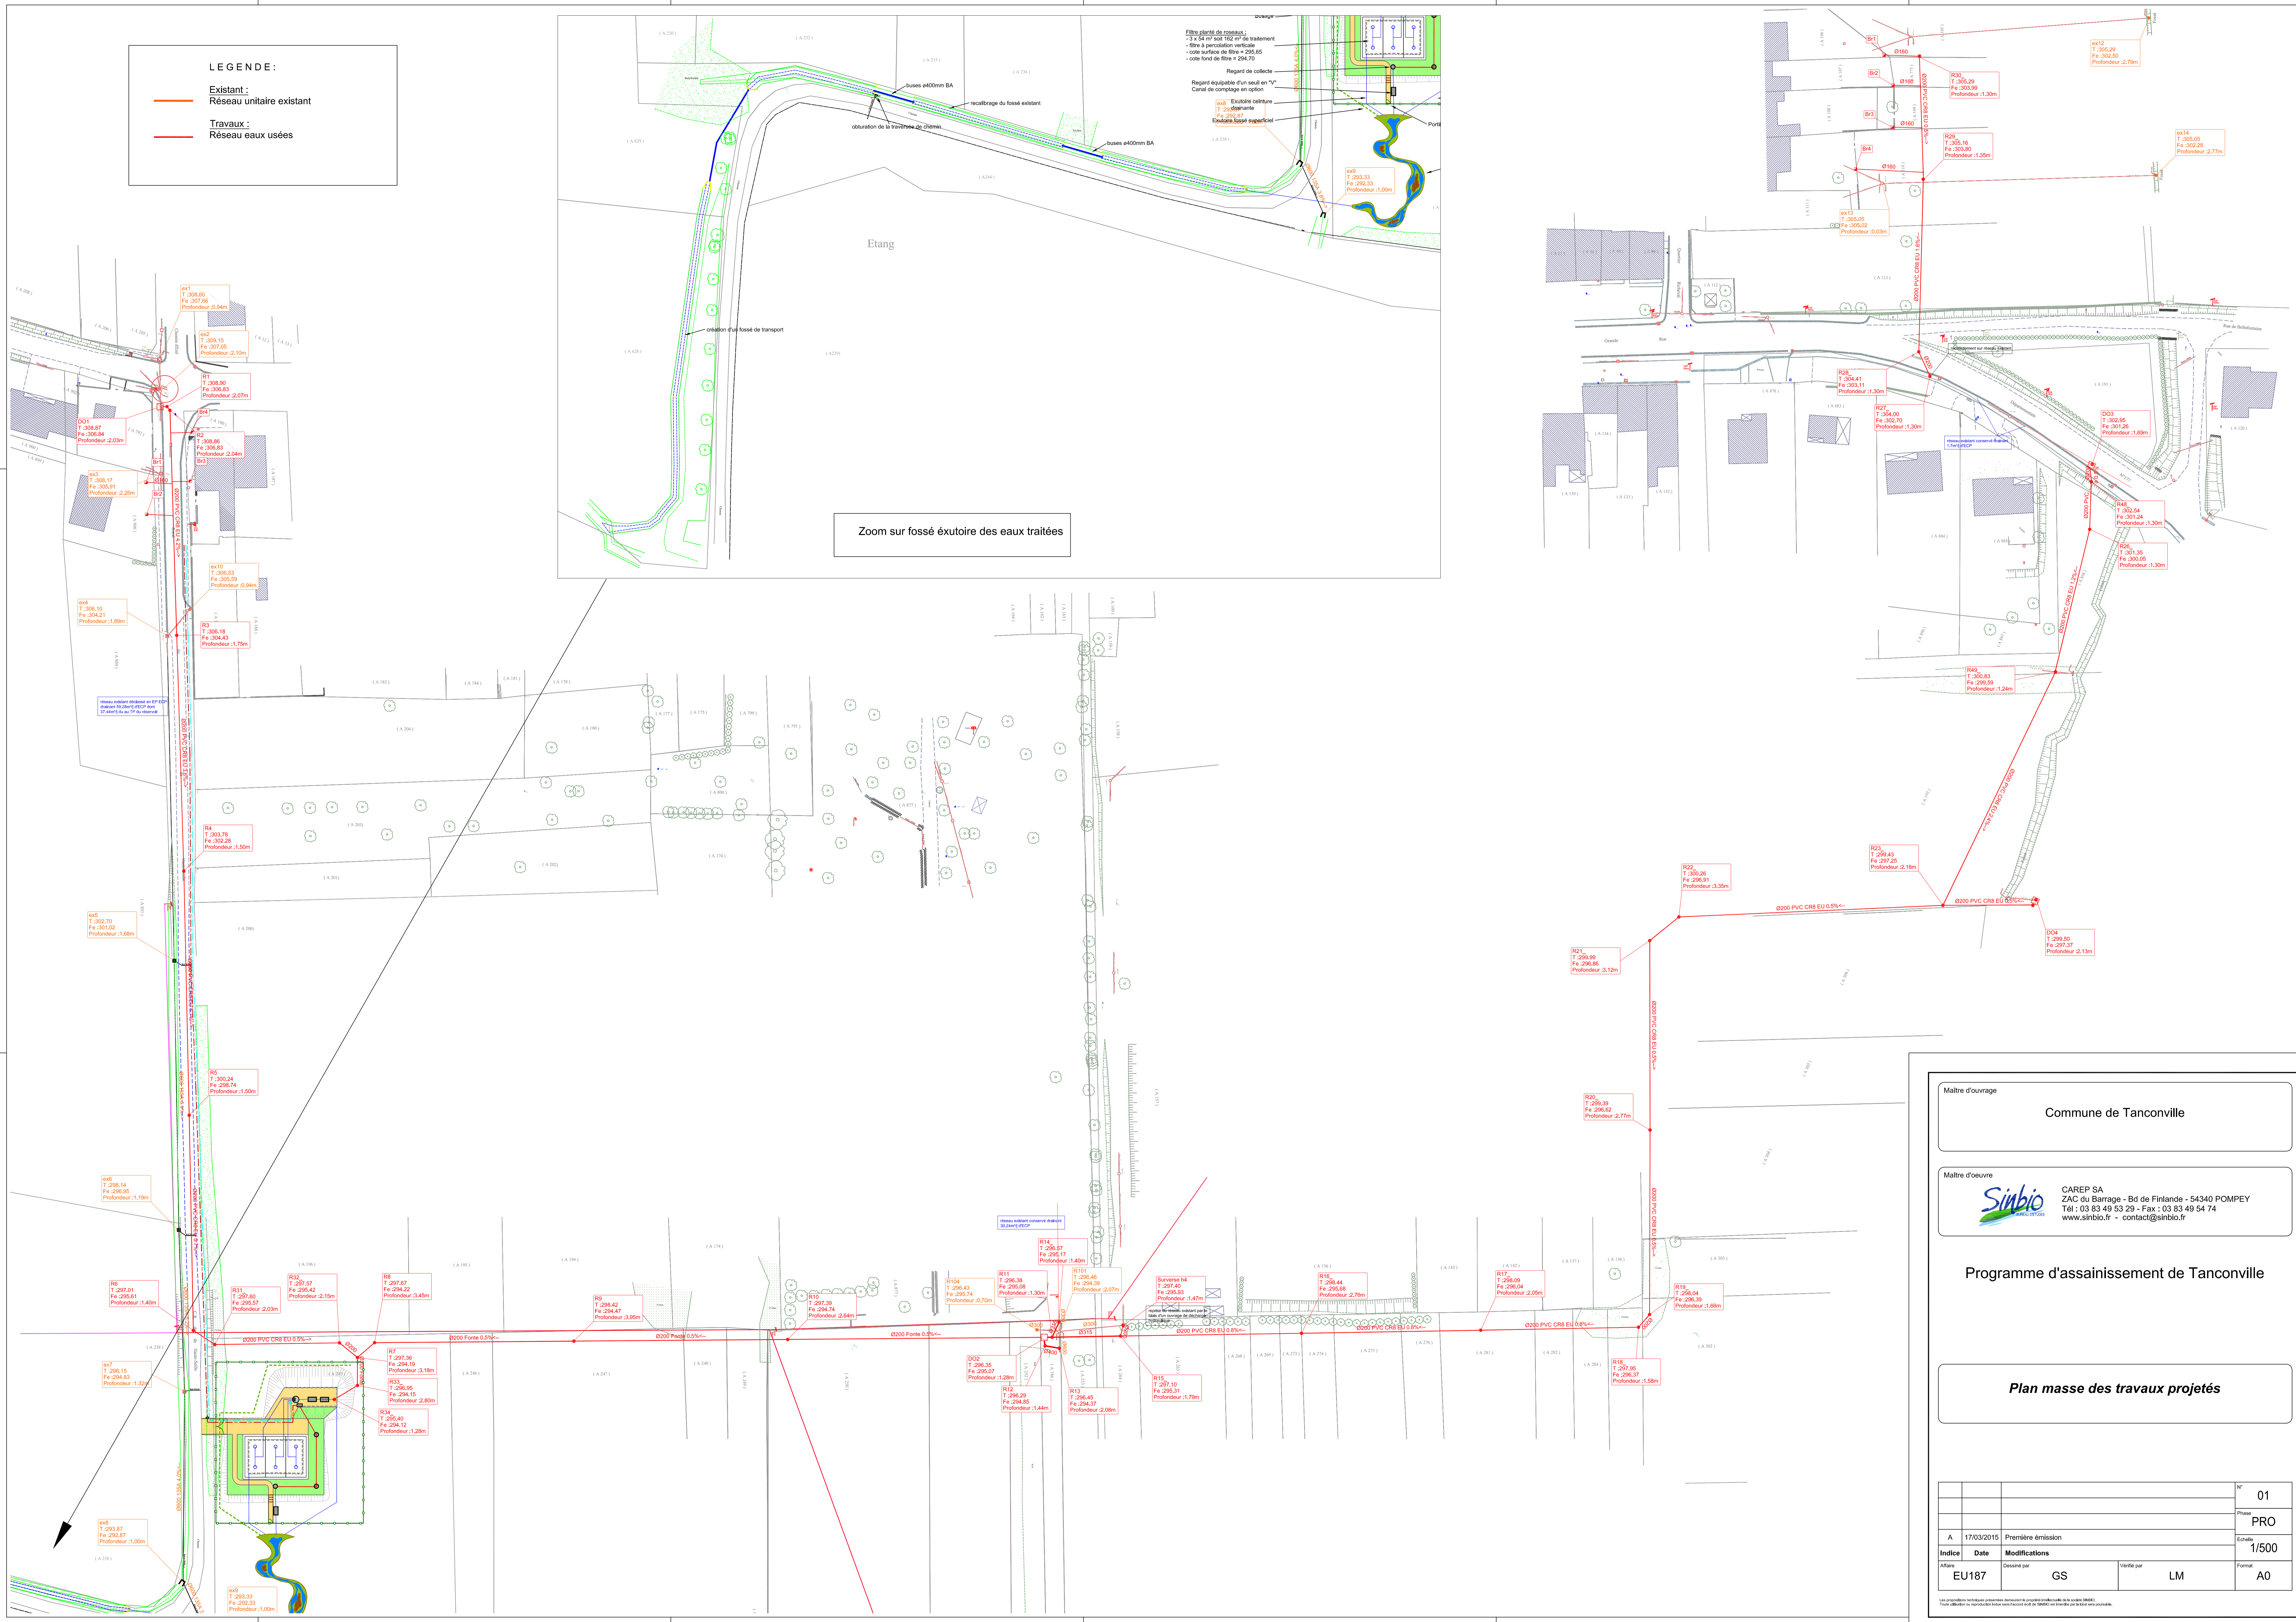

Maitre d'ouvrage
Commune de Tanconville

Maitre d'oeuvre
Sinbio
CAREP SA
ZAC du Barrage - Bd de Finlande - 54340 POMPEY
Tél : 03 83 49 53 29 - Fax : 03 83 49 54 74
www.sinbio.fr - contact@sinbio.fr

Programme d'assainissement de Tanconville

Plan masse des travaux projetés

				N°	01
				Phase	PRO
A	17/03/2015	1 ^{ère} émission			
Indice	Date	Modifications			
EU187		GS	LM	1/500	
Affaire			Dessiné par		
			Vérifié par		
			LM		
			A0		