

Profil en long scénario 1


Echelle X : 1:500^{ème}
Echelle Z : 1:50^{ème}


Profil en long scénario 2

Echelle X : 1:500^{ème}
Echelle Z : 1:50^{ème}


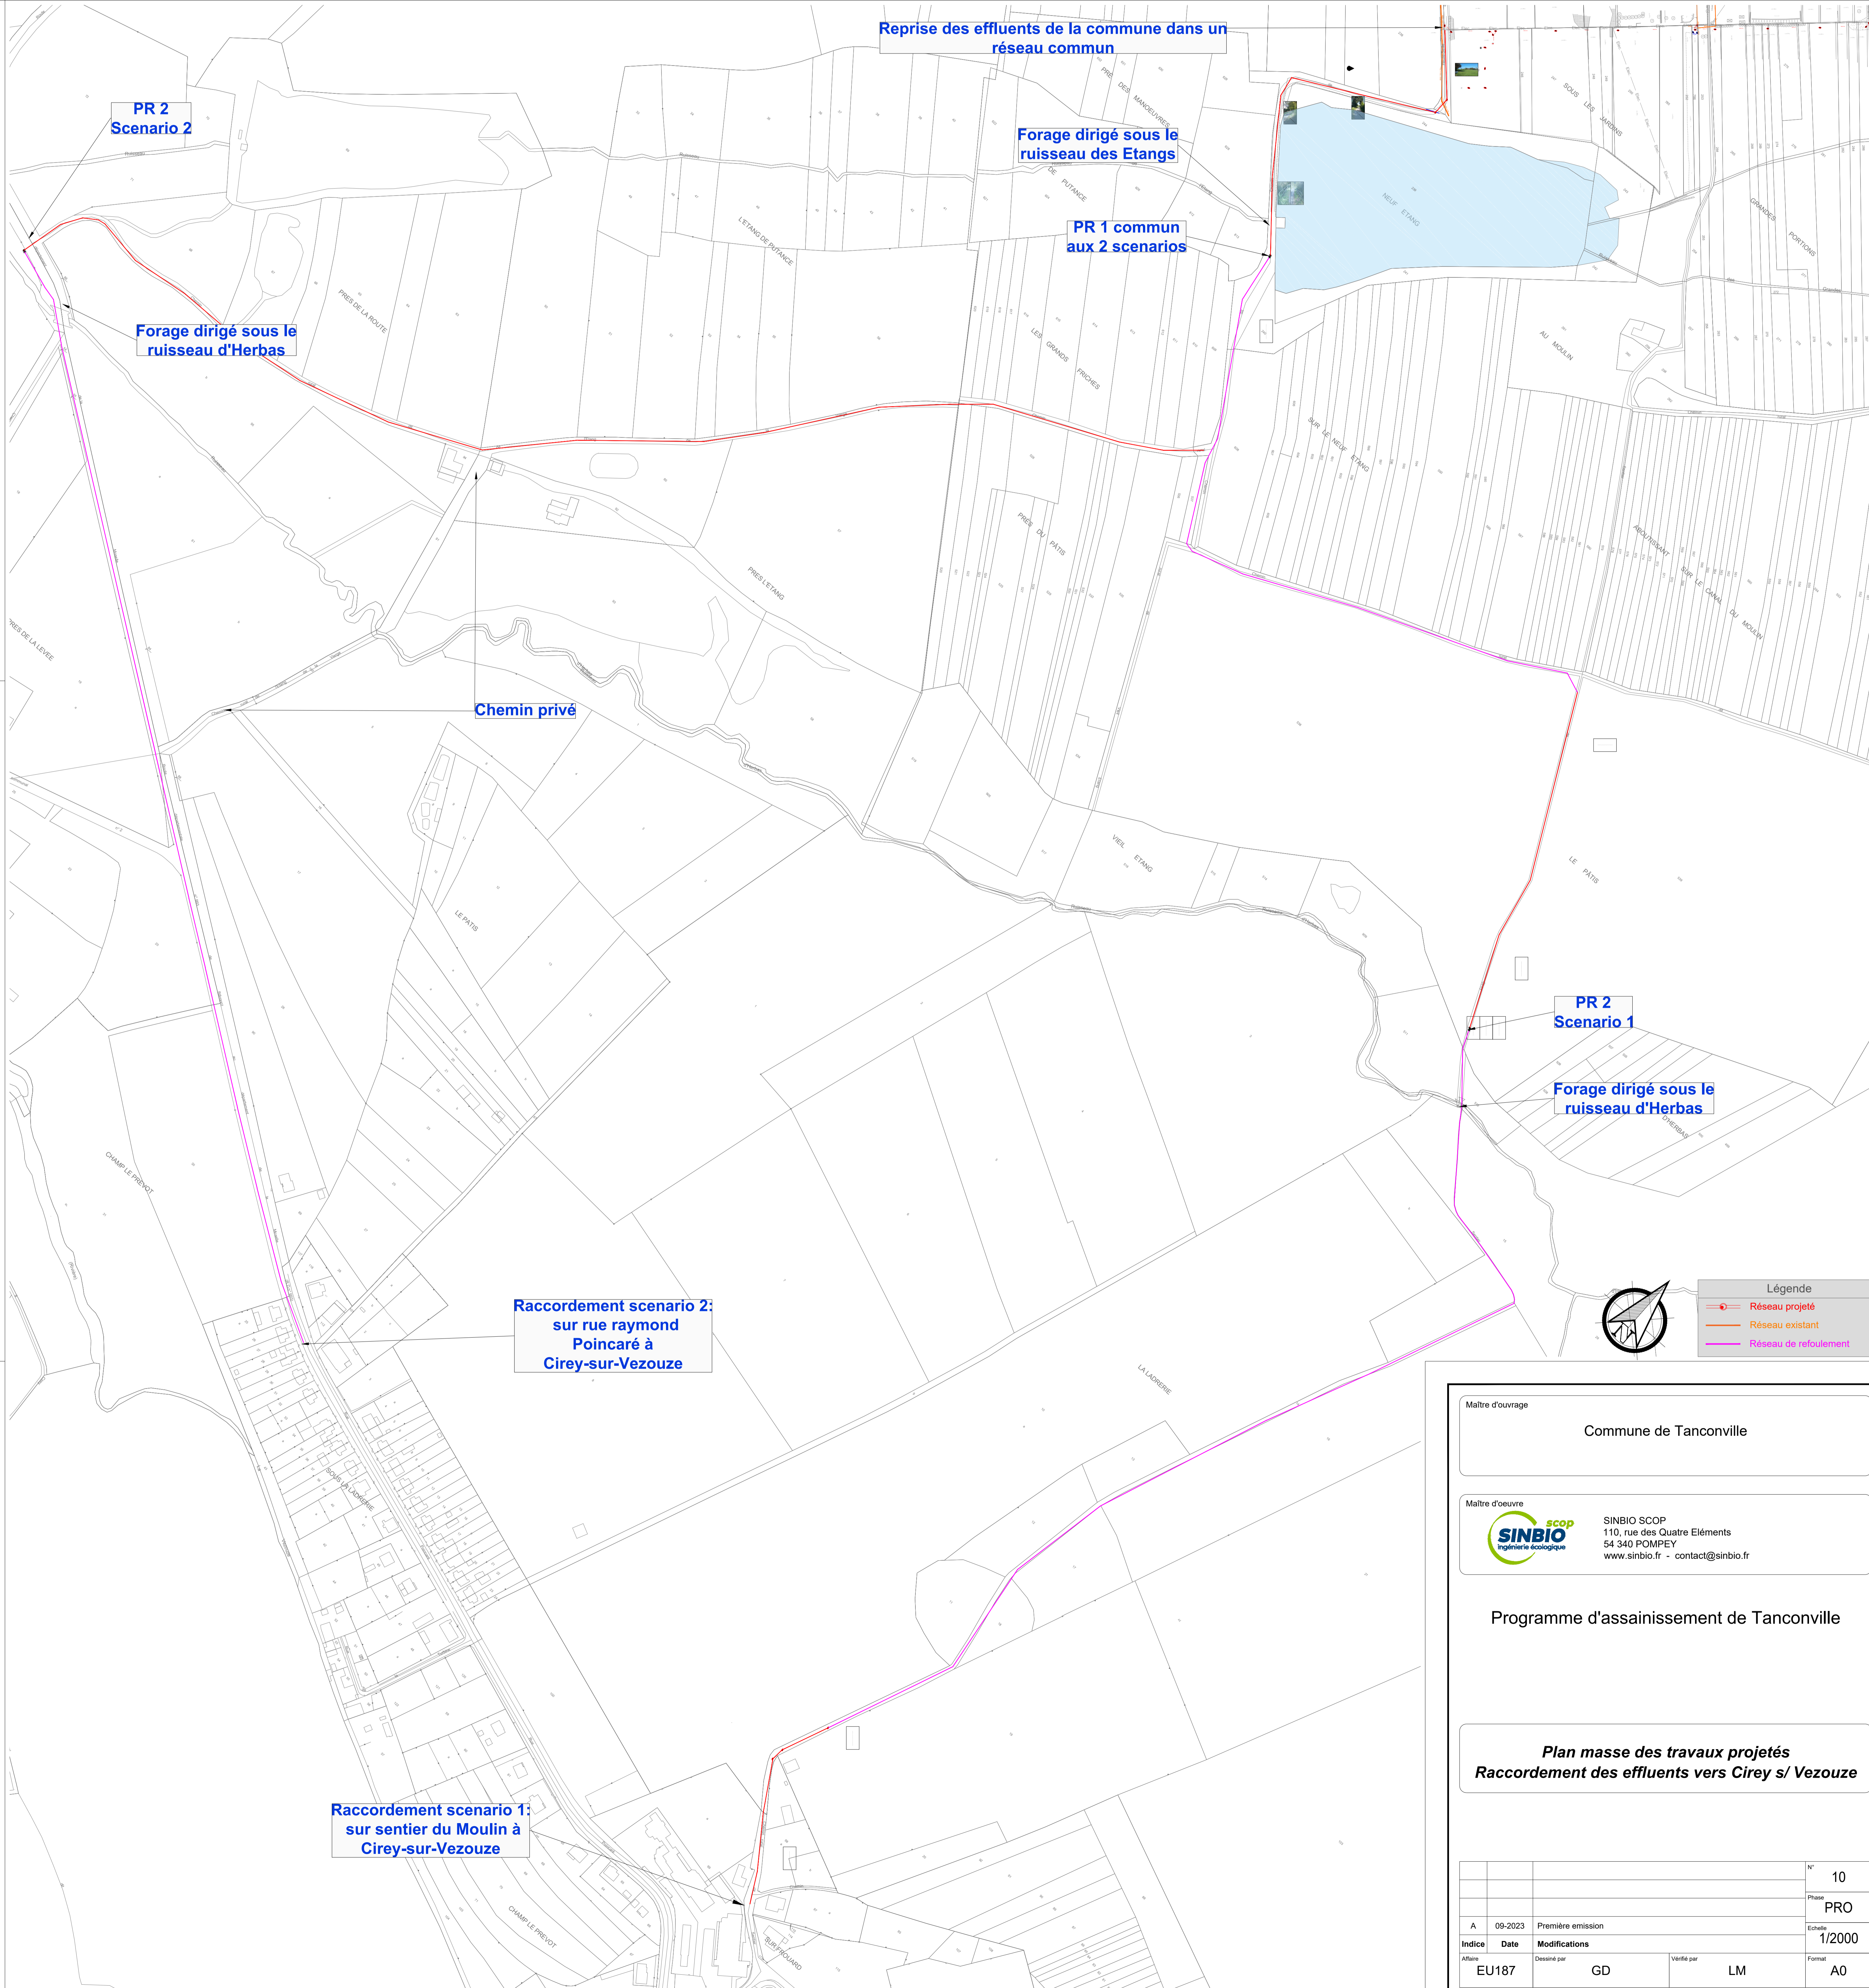

Maitre d'ouvrage
Commune de Tanconville

Maitre d'oeuvre
SINBIO SCOP
 110, rue des Quatre Eléments
 54 340 POMPEY
 www.sinbio.fr - contact@sinbio.fr

Programme d'assainissement de Tanconville

Plan masse des travaux projetés
Raccordement des effluents vers Cirey s/ Vezouze

N°	10
Phase	PRO
Echelle	1/2000
Format	A0

Les propositions techniques présentées dans ce document sont le propriété intellectuelle de la société SINBIO SCOP. Toute utilisation ou reproduction sans autorisation écrite de SINBIO SCOP est formellement interdite.