Profil en long : DO1 ->R36
Secteur rue de l'Etang

Echelle : 1/500ème

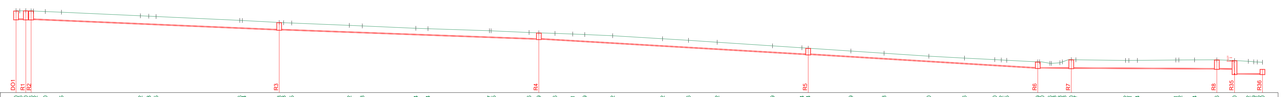

Terrain	N: 309.65 309.65 309.65