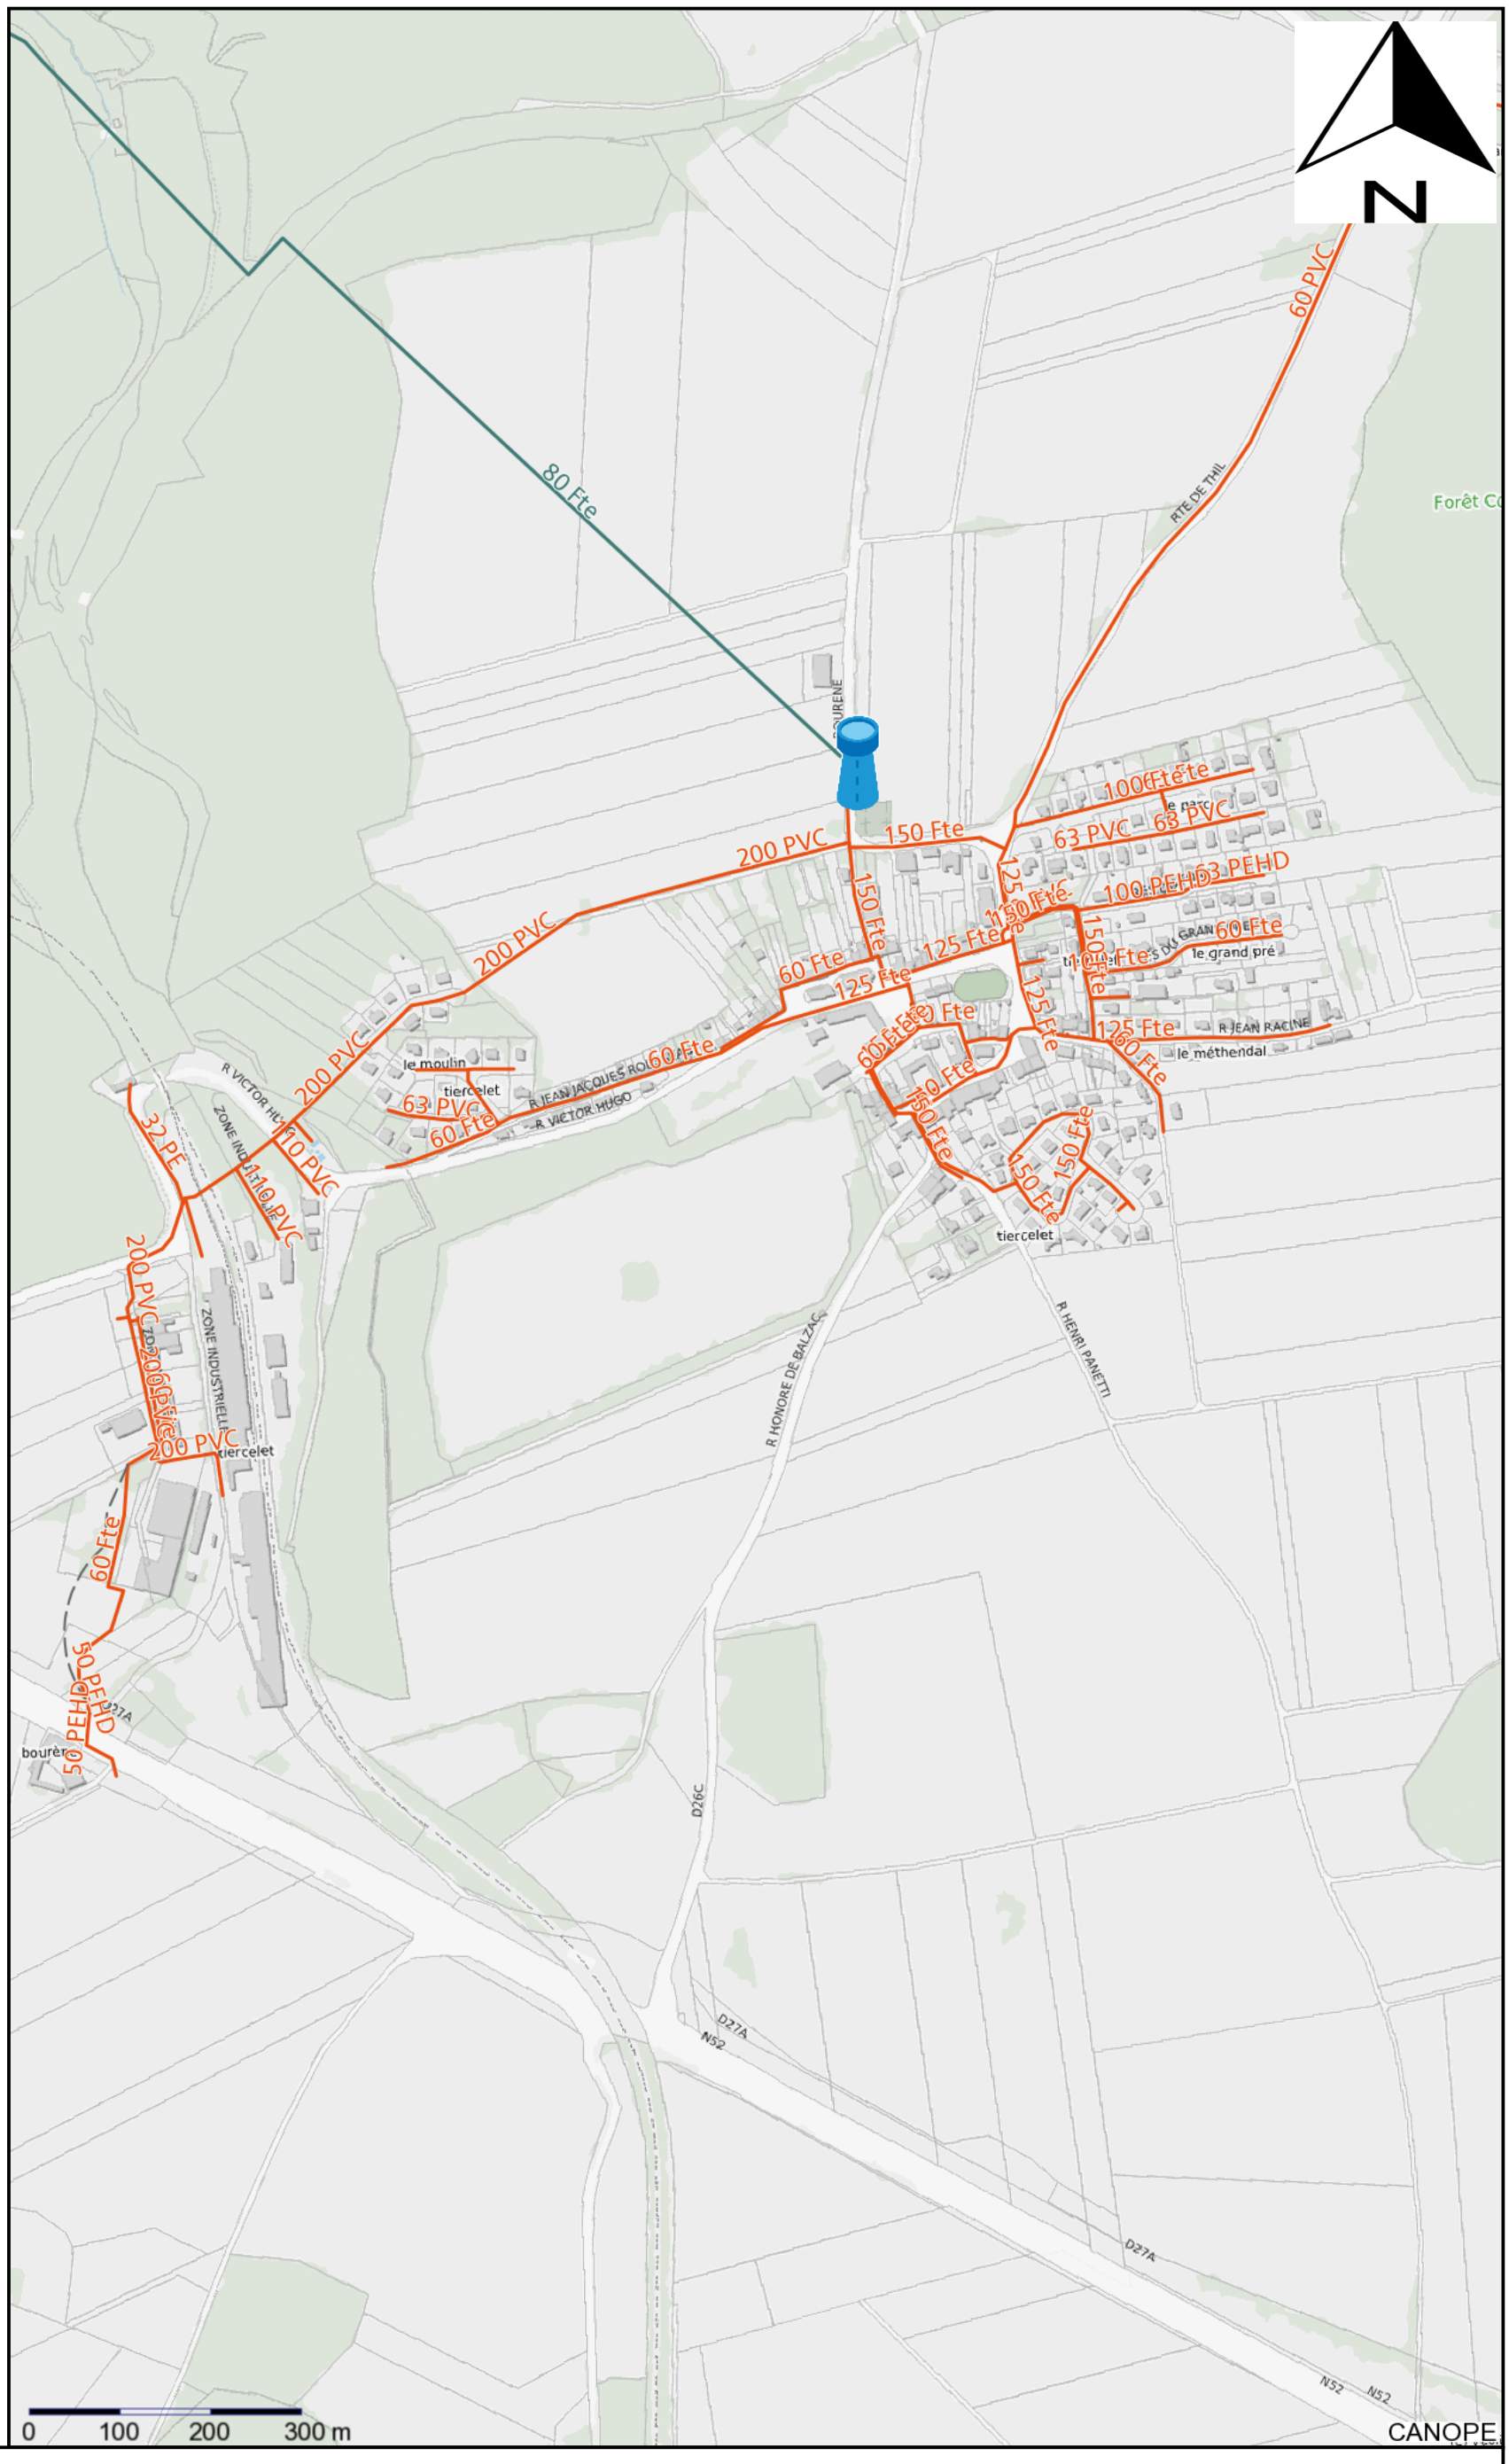

62 - Est

Réseau

tél.

Echelle : 1/7449 Plan valable 3 mois à compter du : 23/06/2023

fax

Plan classe C. Les branchements et le réseau principal sont en général pourvus d'affleurants visibles permettant de les localiser, notamment les tampons des regards de visite et des boîtes de branchement pour l'assainissement et bouches à clé de vannes pour l'eau potable.