DÉPARTEMENT DE LA MEURTHE ET MOSELLE
COMMUNE DE OCHEY
Aménagement Foncier
Agricole et Forestier

PLAN PROJET
(en 8 planches)

THUILLEY AUX GROSEILLES
SECTION YA
PLANCHE 8/8

Echelle : 1/2000 ème | Date : 25/04/2018 | N° Dossier : 2013101000

Cabinet de géomètres-experts et de topographie
SCHALLER-ROTH-SIMLER
www.geometres-schaller-roth-simler.com

GÉOMÈTRE-EXPERT
CONSEILLER VALORISER GARANTIR

SELESTAT
PAEI du Giessen
6, Rue de l'Altenberg - CS 80 008
67 608 SELESTAT Cedex
Tél : +33 3 88 58 00 00
Fax : +33 3 88 58 00 87
selestat@schaller-roth-simler.fr

COLMAR
8 Rue Camille Schlumberger
68 000 COLMAR
Tél : +33 3 89 23 67 43
Fax : 33 3 89 23 45 65
colmar@schaller-roth-simler.fr
Suc. J. HILDENBRAND

STE-MARIE-AUX-MINES
189, Rue de Lattre de Tassigny
68 160 STE-MARIE-AUX-MINES
Tél : +33 3 89 58 74 77
Fax : +33 3 89 58 55 90
ste-marie@schaller-roth-simler.fr

REFERENCES INFORMATIQUES : L:\OCHEY\Amenagement_foncier\2013101O\projet\documents_enquete

Plan approuvé par la Commission Communale dans sa séance du le Président : le Secrétaire :	AFFICHE DU AU le Maire :
Plan portant en rouge les modifications prescrites par la Commission Communale dans sa séance du le Président : le Secrétaire :	AFFICHE DU AU le Maire :
Plan portant en bleu les modifications prescrites par la Commission Départementale dans sa séance du le Président : le Secrétaire :	AFFICHE DU AU le Maire :

PARCELLES SITUEES SUR LA COMMUNE DE THUILLEY AUX GROSEILLES

YA 15 - 336 pts Cp.1050:Mme PERRIN G. née BARTHELEMY......................................6a11ca
YA 18 - 293 pts Cp.20:CNE DE THUILLEY AUX GROSEILLES 8a36ca

AMENAGEMENT FONCIER AGRICOLE ET FORESTIER
Titre 2ème du Livre 1er du Code Rural et de la Pêche Maritime

THUILLEY AUX GROSEILLES (Meurthe-et-Moselle)

Section YA

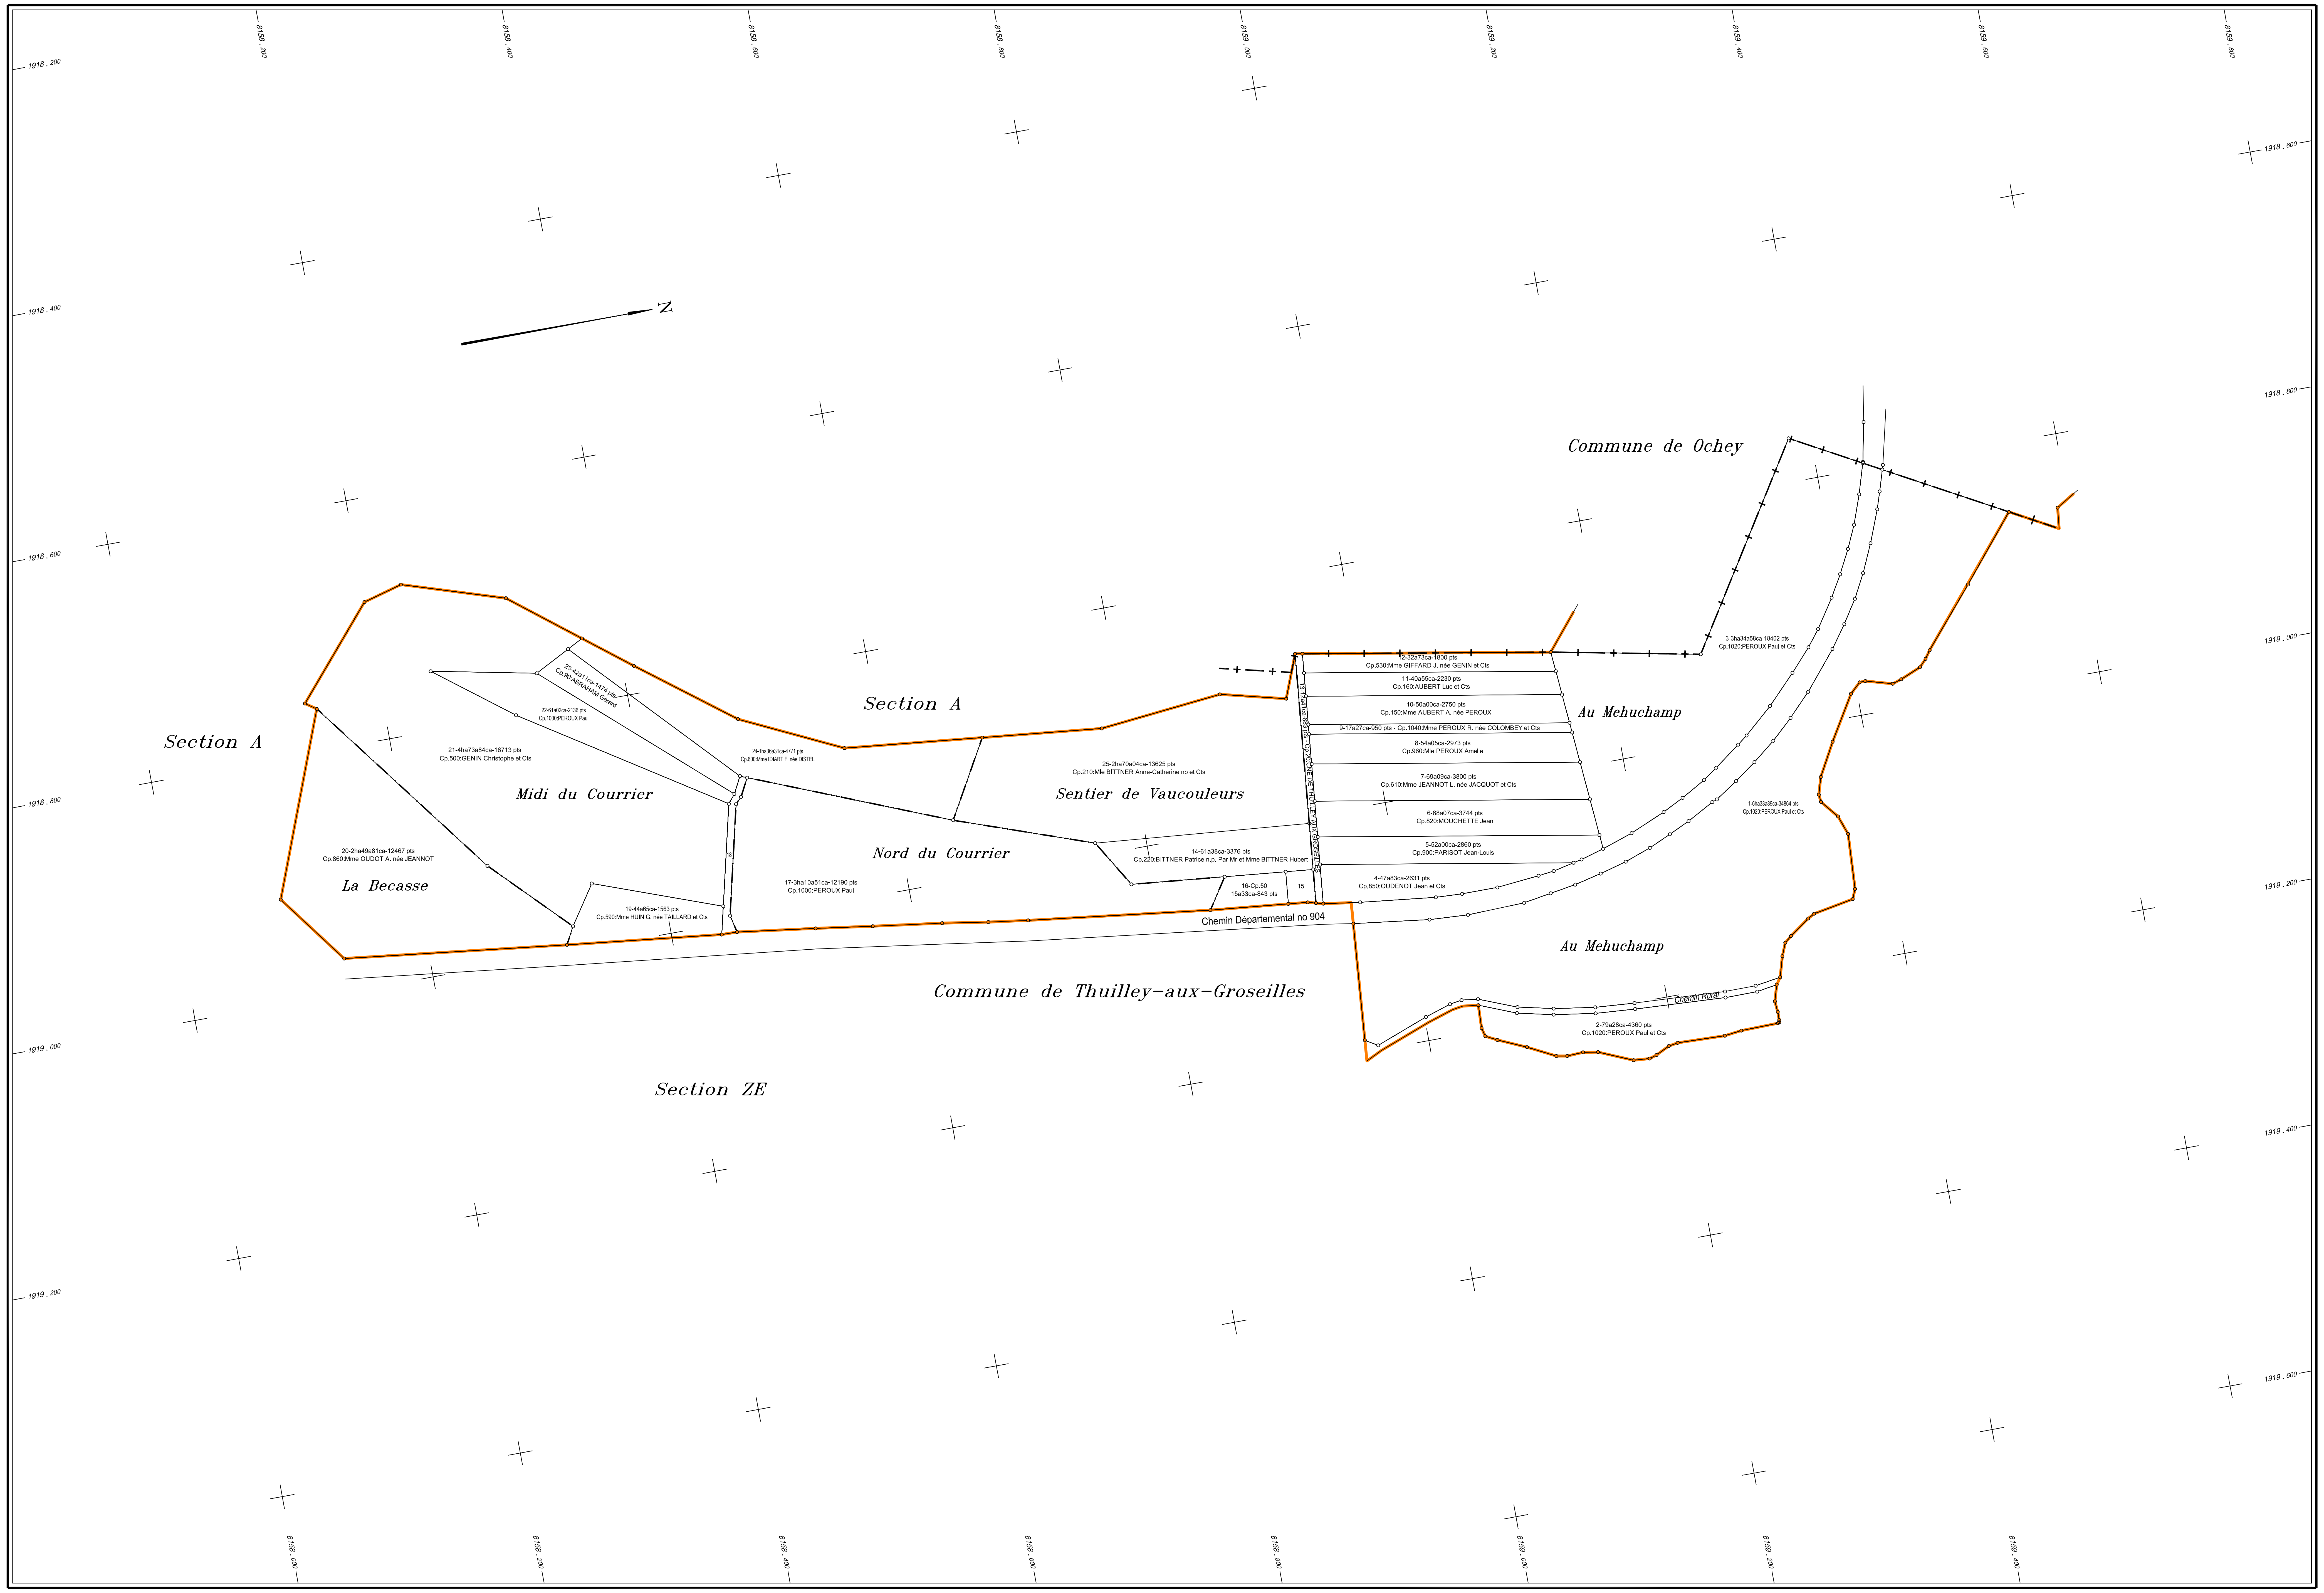
1918 . 200
1918 . 400
1918 . 600
1918 . 800
1919 . 000
1919 . 200
1919 . 400
1919 . 600
8158 . 000
8158 . 200
8158 . 400
8158 . 600
8158 . 800
8159 . 000
8159 . 200
8159 . 400
8159 . 600
8159 . 800
N
Commune de Ochey
Au Mehuchamp
3-3ha34a58ca-18402 pts
Cp.1020:PEROUX Paul et Cts
1-6ha33a89ca-34864 pts
Cp.1020:PEROUX Paul et Cts
12-32a73ca-1800 pts
Cp.530:Mme GIFFARD J. née GENIN et Cts
11-40a55ca-2230 pts
Cp.160:AUBERT Luc et Cts
10-50a00ca-2750 pts
Cp.150:Mme AUBERT A. née PEROUX
9-17a27ca-950 pts - Cp.1040:Mme PEROUX R. née COLOMBEY et Cts
8-54a05ca-2973 pts
Cp.960:Mle PEROUX Amelie
7-69a09ca-3800 pts
Cp.610:Mme JEANNOT L. née JACQUOT et Cts
6-68a07ca-3744 pts
Cp.820:MOUCHETTE Jean
5-52a00ca-2860 pts
Cp.900:PARISOT Jean-Louis
4-47a83ca-2631 pts
Cp.850:OUDENOT Jean et Cts
13-12a41ca-683 pts - Cp.20:CNE DE THUILLEY AUX GROSEILLES
Chemin Rural
Au Mehuchamp
2-79a28ca-4360 pts
Cp.1020:PEROUX Paul et Cts
15
16-Cp.50
15a33ca-843 pts
Chemin Départemental no 904
14-61a38ca-3376 pts
Cp.220:BITTNER Patrice n.p. Par Mr et Mme BITTNER Hubert
25-2ha70a04ca-13625 pts
Cp.210:Mle BITTNER Anne-Catherine np et Cts
Sentier de Vaucouleurs
Section A
Nord du Courrier
17-3ha10a51ca-12190 pts
Cp.1000:PEROUX Paul
Commune de Thuilley-aux-Groseilles
24-1ha36a31ca-4771 pts
Cp.600:Mme IDART F. née DISTEL
18
23-42a11ca-1474 pts
Cp.90:ABRAHAM Gérard
22-61a02ca-2136 pts
Cp.1000:PEROUX Paul
Midi du Courrier
21-4ha73a84ca-16713 pts
Cp.500:GENIN Christophe et Cts
19-44a65ca-1563 pts
Cp.590:Mme HUIN G. née TAILLARD et Cts
Section ZE
20-2ha49a81ca-12467 pts
Cp.860:Mme OUDOT A. née JEANNOT
La Becasse
Section A

Plan-Projet établi en 2018
par Vincent ROTH
géomètre-expert agréé

Echelle 1/2000

A.F.A.F. DE OCHEY