DÉPARTEMENT DE LA MEURTHE ET MOSELLE

COMMUNE DE OCHEY

Aménagement Foncier

Agricole et Forestier

PLAN PROJET

(en 8 planches)

OCHEY - SECTION ZL

PLANCHE 1/8

Echelle : 1/2000 ème	Date : 25/04/2018	N° Dossier : 2013101000

Cabinet de géomètres-experts et de topographie

SCHALLER-ROTH-SIMLER

www.geometres-schaller-roth-simler.com

GÉOMÈTRE-EXPERT
CONSEILLER FONCIER GARANTIE

SELESTAT
TPAS du Giessen
6, Rue de l'Altenberg - CS 80 008
67 606 SELESTAT Cedex
Tél : +33 3 88 58 00 00
Fax : +33 3 88 58 00 67
selestat@schaller-roth-simler.fr

COLMAR
9 Rue Camille Schlumberger
68 000 COLMAR
Tél : +33 3 89 20 67 43
Fax : +33 3 89 23 45 55
colmar@schaller-roth-simler.fr
Suc. J. HILDENBRAND

STE-MARIE-AUX-MINES
169, Rue de Lattre de Tassigny
68 160 STE-MARIE-AUX-MINES
Tél : +33 3 89 58 51 90
Fax : +33 3 89 58 51 99
ste-marie@schaller-roth-simler.fr

Plan approuvé par la Commission Communale dans sa séance du le Président : le Secrétaire :	AFFICHE DU AU le Maire :
Plan portant en rouge les modifications prescrites par la Commission Communale dans sa séance du le Président : le Secrétaire :	AFFICHE DU AU le Maire :
Plan portant en bleu les modifications prescrites par la Commission Départementale dans sa séance du le Président : le Secrétaire :	AFFICHE DU AU le Maire :

PARCELLES SITUEES SUR LA COMMUNE DE OCHEY

ZL 6 - 1814 pts Cp.15/CNE D'OCHEY 28a79ca
ZL 7 - 2439 pts Cp.30/ASS FONCIERE D'OCHEY THUILLEY 56a66ca
ZL 8 - 1683 pts Cp.30/ASS FONCIERE D'OCHEY THUILLEY 40a38ca

ZL 17 - 6906 pts Cp.15/CNE D'OCHEY 1ha01a49ca
ZL 22 - 2503 pts Cp.15/CNE D'OCHEY 43a69ca
ZL 25 - 1983 pts Cp.15/CNE D'OCHEY 32a80ca

AMENAGEMENT FONCIER AGRICOLE ET FORESTIER
Titre 2ème du Livre 1er du Code Rural et de la Pêche Maritime

OCHEY (Meurthe-et-Moselle)

Section ZL

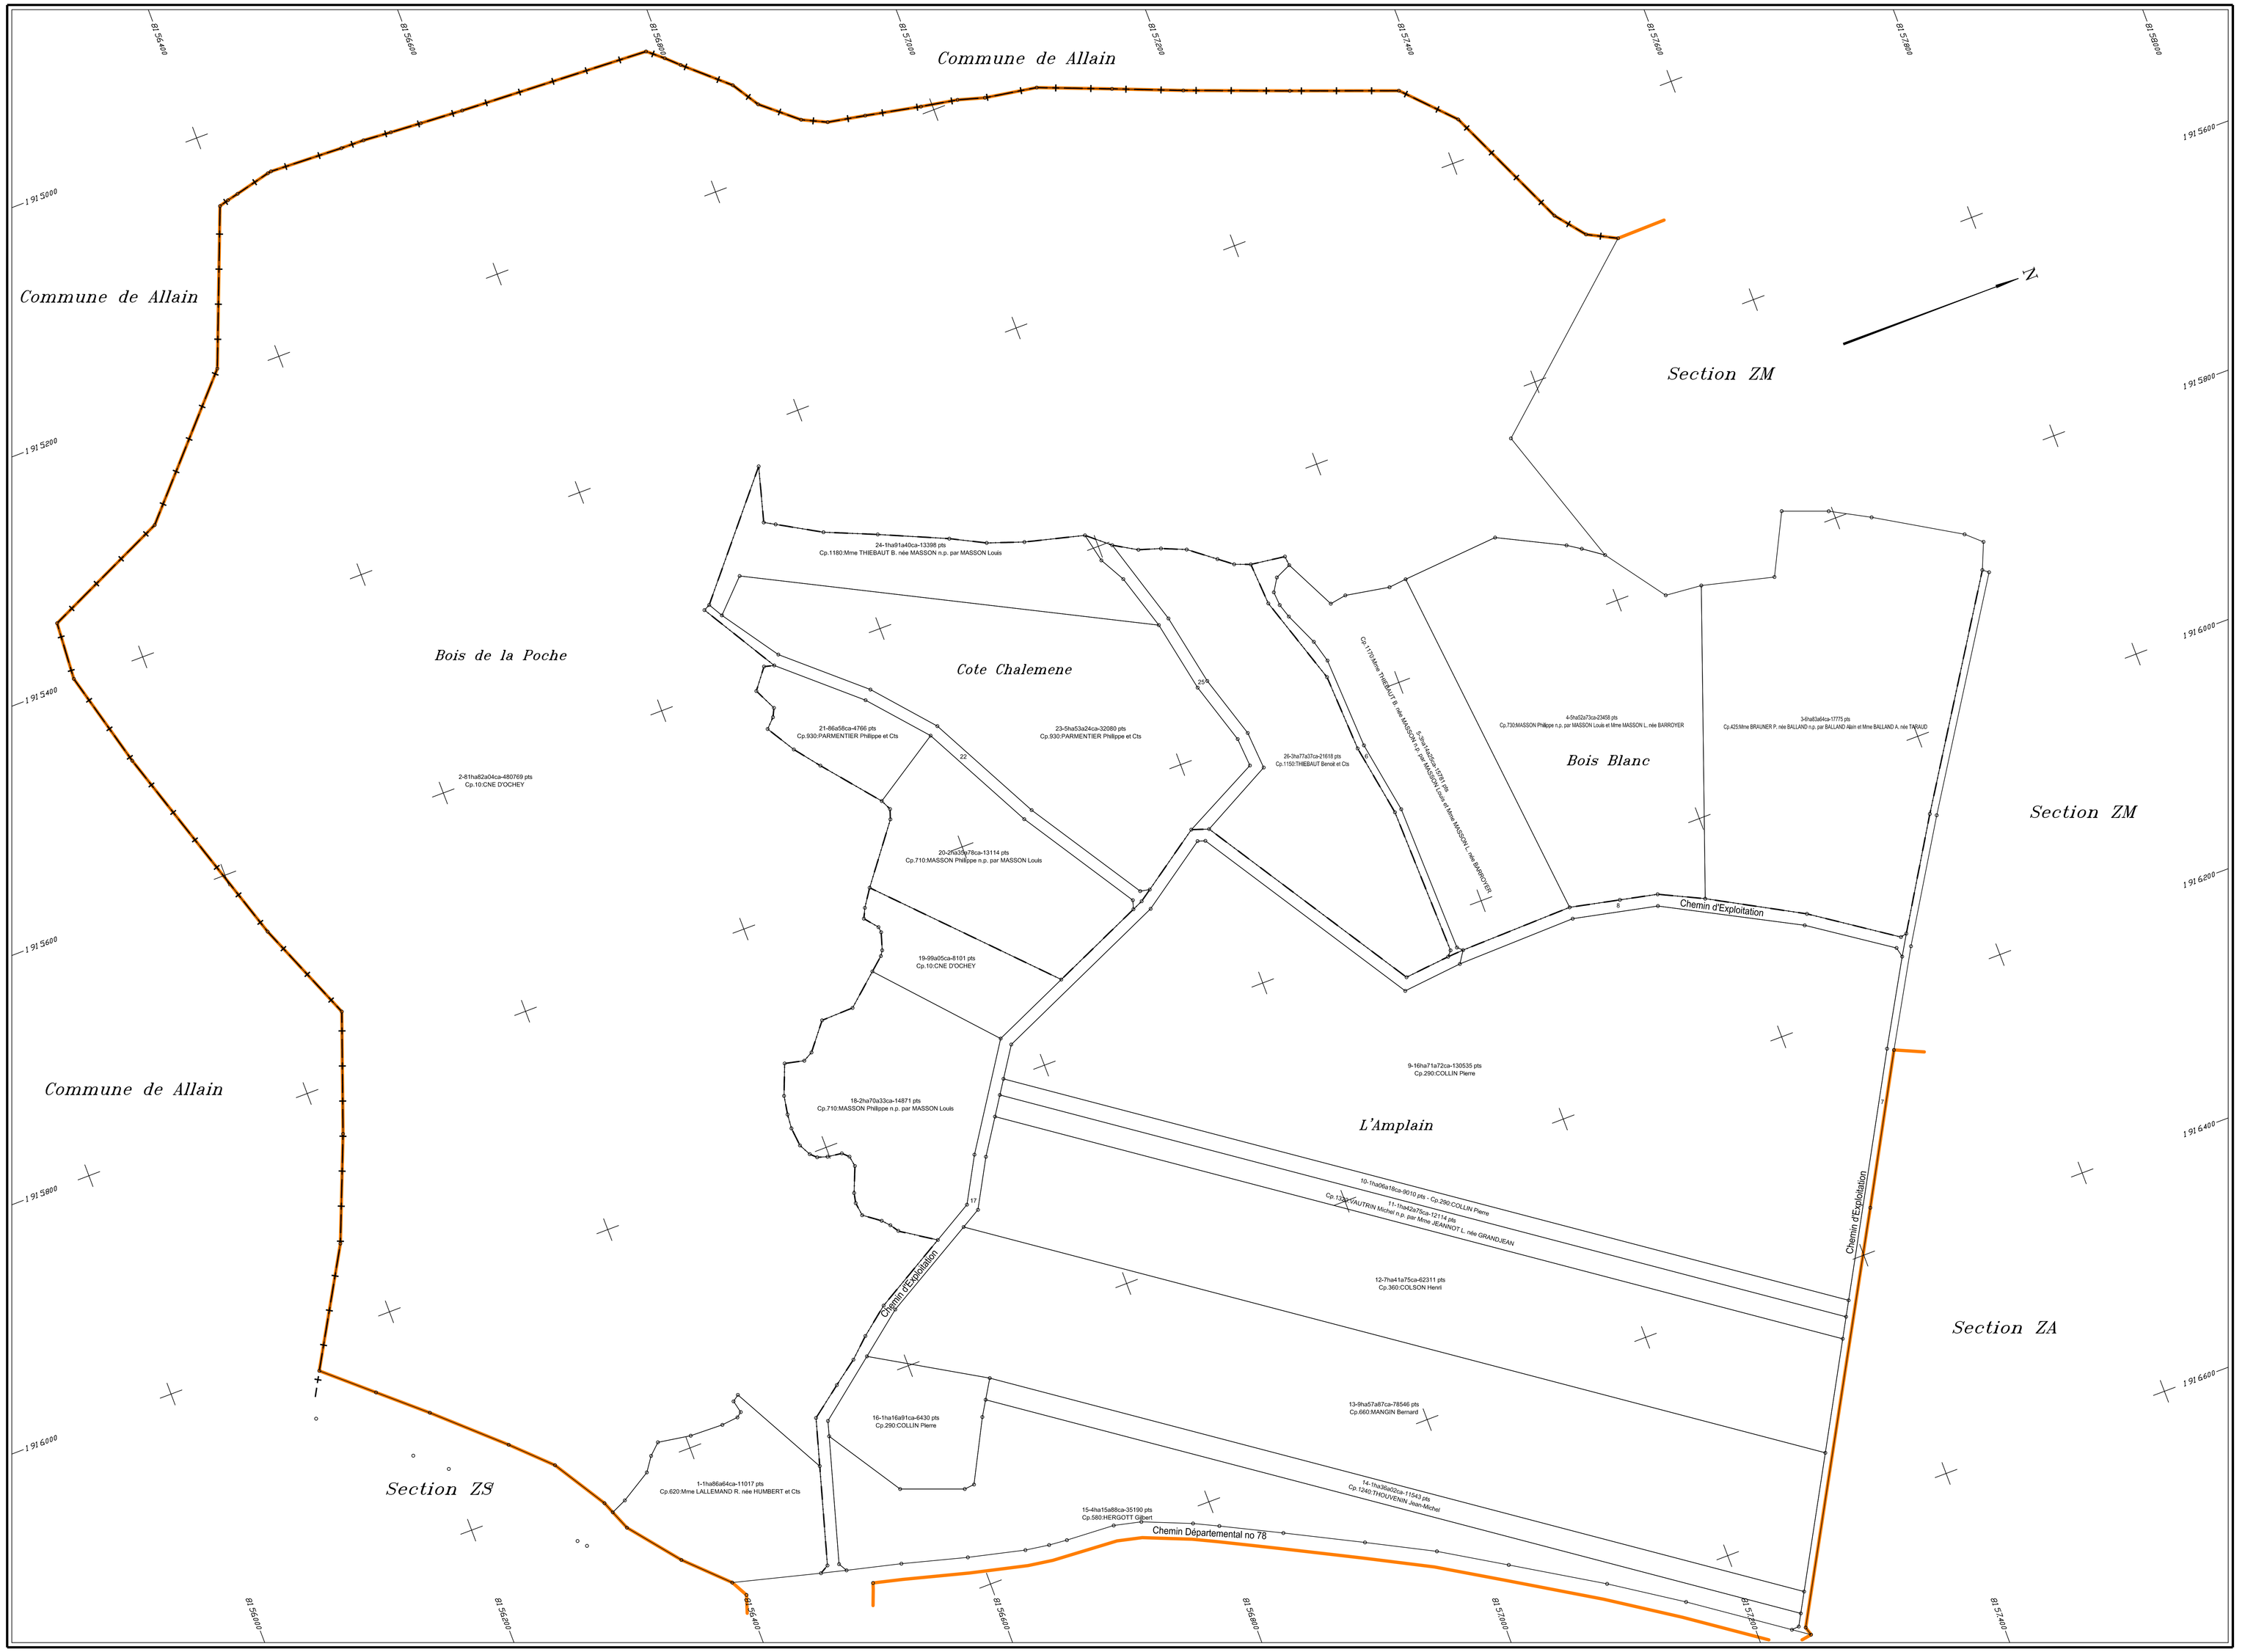

Plan-Projet établi en 2018
par Vincent ROTH
géomètre-expert agréé

Echelle 1/2000

OCHEY Section ZL