DÉPARTEMENT DE LA MEURTHE ET MOSELLE

COMMUNE DE OCHEY

Aménagement Foncier
Agricole et Forestier

PLAN PROJET
(en 8 planches)

OCHEY - SECTION ZM
PLANCHE 2/8

Echelle : 1/2000 ème	Date : 25/04/2018	N° Dossier : 2013101000

Cabinet de géomètres-experts et de topographie
SCHALLER-ROTH-SIMLER
www.geometres-schaller-roth-simler.com

GÉOMÈTRE-EXPERT
CONSEILLER VALORISER GARANTIR

SELESTAT
PAEI du Giessen
6, Rue de l'Altenberg - CS 80 008
67 608 SELESTAT Cedex
Tél : +33 3 88 58 00 00
Fax : +33 3 88 58 00 87
selestat@schaller-roth-simler.fr

COLMAR
8 Rue Camille Schlumberger
68 000 COLMAR
Tél : +33 3 89 23 67 43
Fax : 33 3 89 23 45 65
colmar@schaller-roth-simler.fr

Suc. J. HILDENBRAND

STE-MARIE-AUX-MINES
189, Rue de Lattre de Tassigny
68 160 STE-MARIE-AUX-MINES
Tél : +33 3 89 58 74 77
Fax : +33 3 89 58 55 90
ste-marie@schaller-roth-simler.fr

REFERENCES INFORMATIQUES : L:\OCHEY\Amenagement_foncier\20131010\projet\documents_enquete

Plan approuvé par la Commission Communale dans sa séance du le Président : le Secrétaire :	AFFICHE DU AU le Maire :
Plan portant en rouge les modifications prescrites par la Commission Communale dans sa séance du le Président : le Secrétaire :	AFFICHE DU AU le Maire :
Plan portant en bleu les modifications prescrites par la Commission Départementale dans sa séance du le Président : le Secrétaire :	AFFICHE DU AU le Maire :

AMENAGEMENT FONCIER AGRICOLE ET FORESTIER
Titre 2ème du Livre 1er du Code Rural et de la Pêche Maritime

OCHEY (Meurthe-et-Moselle)

Section ZM

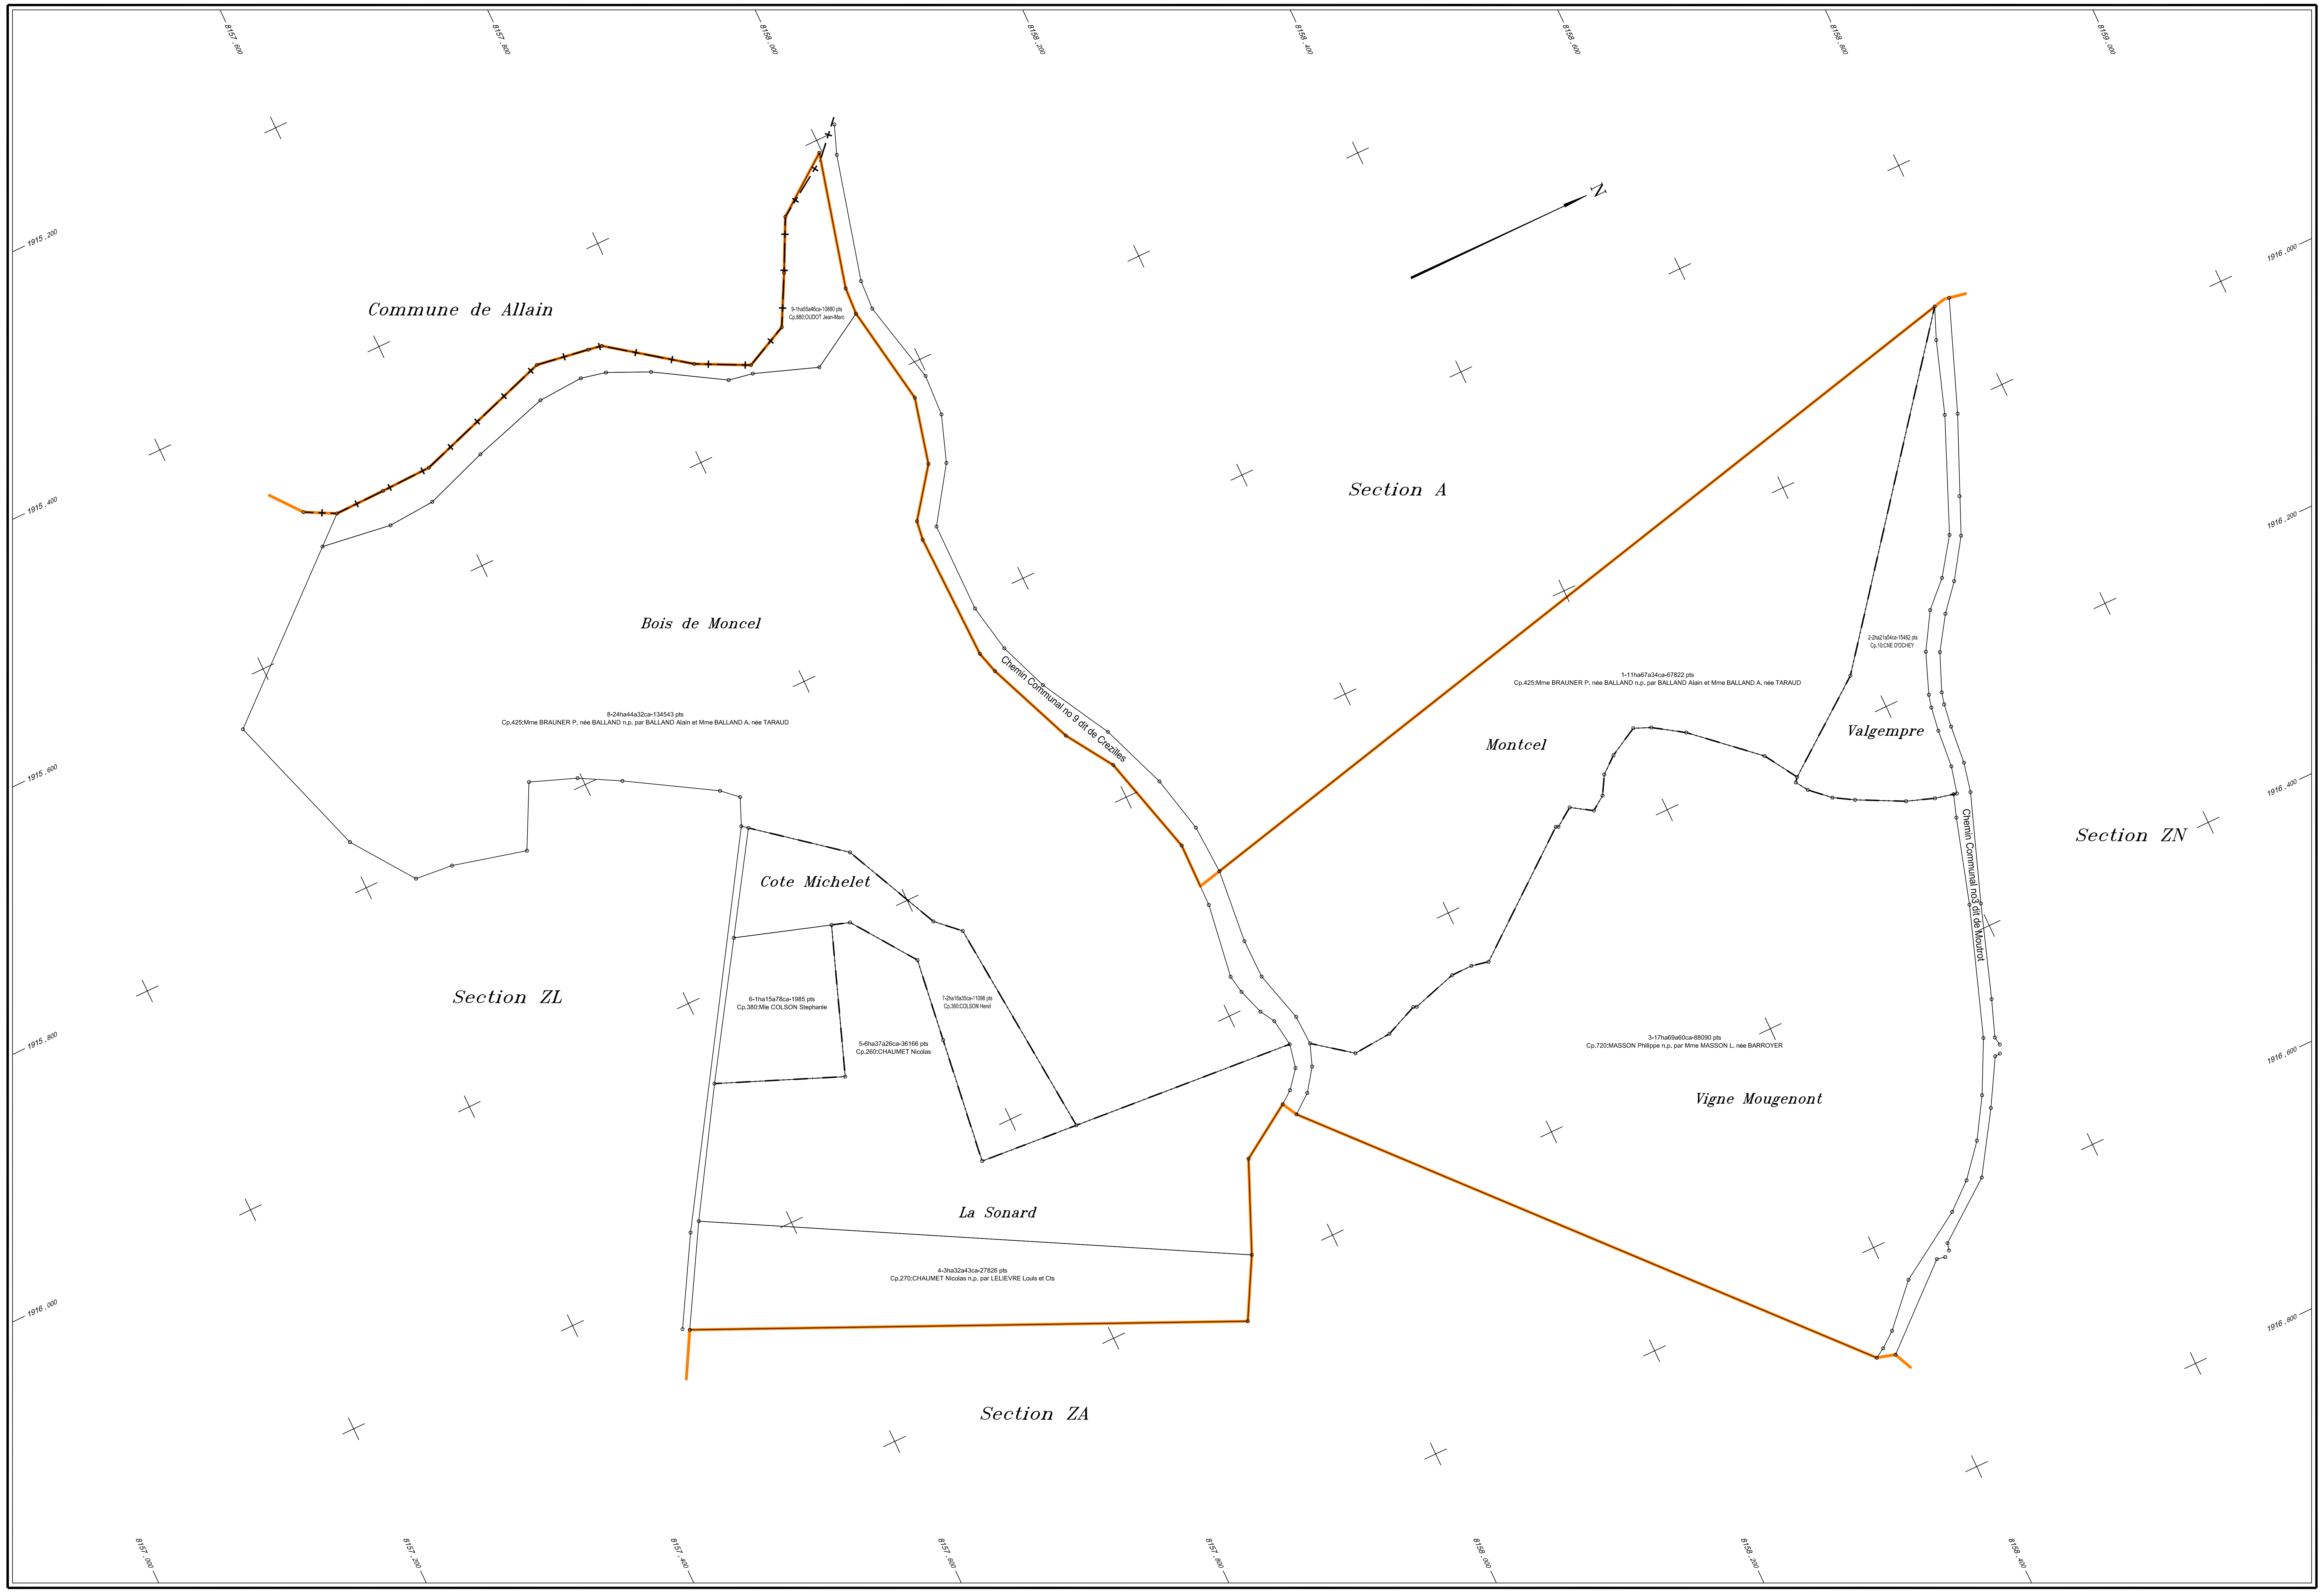

Commune de Allain
9-1ha55a46ca-10880 pts
Cp.880:OUDOT Jean-Marc
Bois de Moncel
8-24ha44a32ca-134543 pts
Cp.425:Mme BRAUNER P. née BALLAND n.p. par BALLAND Alain et Mme BALLAND A. née TARAUD
Chemin Communal no 9 dit de Crezilles
Section A
1-11ha67a34ca-67822 pts
Cp.425:Mme BRAUNER P. née BALLAND n.p. par BALLAND Alain et Mme BALLAND A. née TARAUD
Montcel
2-2ha21a54ca-15482 pts
Cp.10:CNE D'OCHEY
Valgempre
Chemin Communal no3 dit de Moutrot
Section ZN
3-17ha69a60ca-88090 pts
Cp.720:MASSON Philippe n.p. par Mme MASSON L. née BARROYER
Vigne Mougenont
Cote Michelet
6-1ha15a78ca-1985 pts
Cp.380:Mle COLSON Stephanie
5-6ha37a26ca-36166 pts
Cp.260:CHAUMET Nicolas
7-2ha16a35ca-11098 pts
Cp.360:COLSON Henri
Section ZL
La Sonard
4-3ha32a43ca-27826 pts
Cp.270:CHAUMET Nicolas n.p. par LELIEVRE Louis et Cts
Section ZA
N
8157.600
8157.800
8158.000
8158.200
8158.400
8158.600
8158.800
8159.000
8157.000
8157.200
8157.400
1915.200
1915.400
1915.600
1915.800
1916.000
1916.200
1916.400
1916.600
1916.800

Plan-Projet établi en 2018
par Vincent ROTH
géomètre-expert agréé

Echelle 1/2000

A.F.A.F. DE OCHEY