DÉPARTEMENT DE LA MEURTHE ET MOSELLE

COMMUNE DE OCHEY

Aménagement Foncier
Agricole et Forestier

PLAN PROJET
(en 8 planches)

OCHEY - SECTION ZO
PLANCHE 4/8

Echelle : 1/2000 ème	Date : 25/04/2018	N° Dossier : 2013101000

Cabinet de géomètres-experts et de topographie
SCHALLER-ROTH-SIMLER
www.geometres-schaller-roth-simler.com

GÉOMÈTRE-EXPERT
CONSEILLER VALORISER GARANTIR

SELESTAT
PAEI du Giessen
6, Rue de l'Altenberg - CS 80 008
67 608 SELESTAT Cedex
Tél : +33 3 88 58 00 00
Fax : +33 3 88 58 00 87
selestat@schaller-roth-simler.fr

COLMAR
8 Rue Camille Schlumberger
68 000 COLMAR
Tél : +33 3 89 23 67 43
Fax : 33 3 89 23 45 65
colmar@schaller-roth-simler.fr

Suc. J. HILDENBRAND

STE-MARIE-AUX-MINES
189, Rue de Lattre de Tassigny
68 160 STE-MARIE-AUX-MINES
Tél : +33 3 89 58 74 77
Fax : +33 3 89 58 55 90
ste-marie@schaller-roth-simler.fr

REFERENCES INFORMATIQUES : L:\OCHEY\Amenagement_foncier\2013101000\projet\documents_enquete

Plan approuvé par la Commission Communale dans sa séance du le Président : le Secrétaire :	AFFICHE DU AU le Maire :
Plan portant en rouge les modifications prescrites par la Commission Communale dans sa séance du le Président : le Secrétaire :	AFFICHE DU AU le Maire :
Plan portant en bleu les modifications prescrites par la Commission Départementale dans sa séance du le Président : le Secrétaire :	AFFICHE DU AU le Maire :

PARCELLES SITUEES SUR LA COMMUNE DE OCHEY

ZO 7 - 657 pts Cp.1340:VOUAUX Charles..11a94ca
ZO 28 - 1695 pts Cp.30:ASS FONCIERE D'OCHEY THUILLEY 33a52ca

AMENAGEMENT FONCIER AGRICOLE ET FORESTIER
Titre 2ème du Livre 1er du Code Rural et de la Pêche Maritime

OCHEY (Meurthe-et-Moselle)

Section ZO

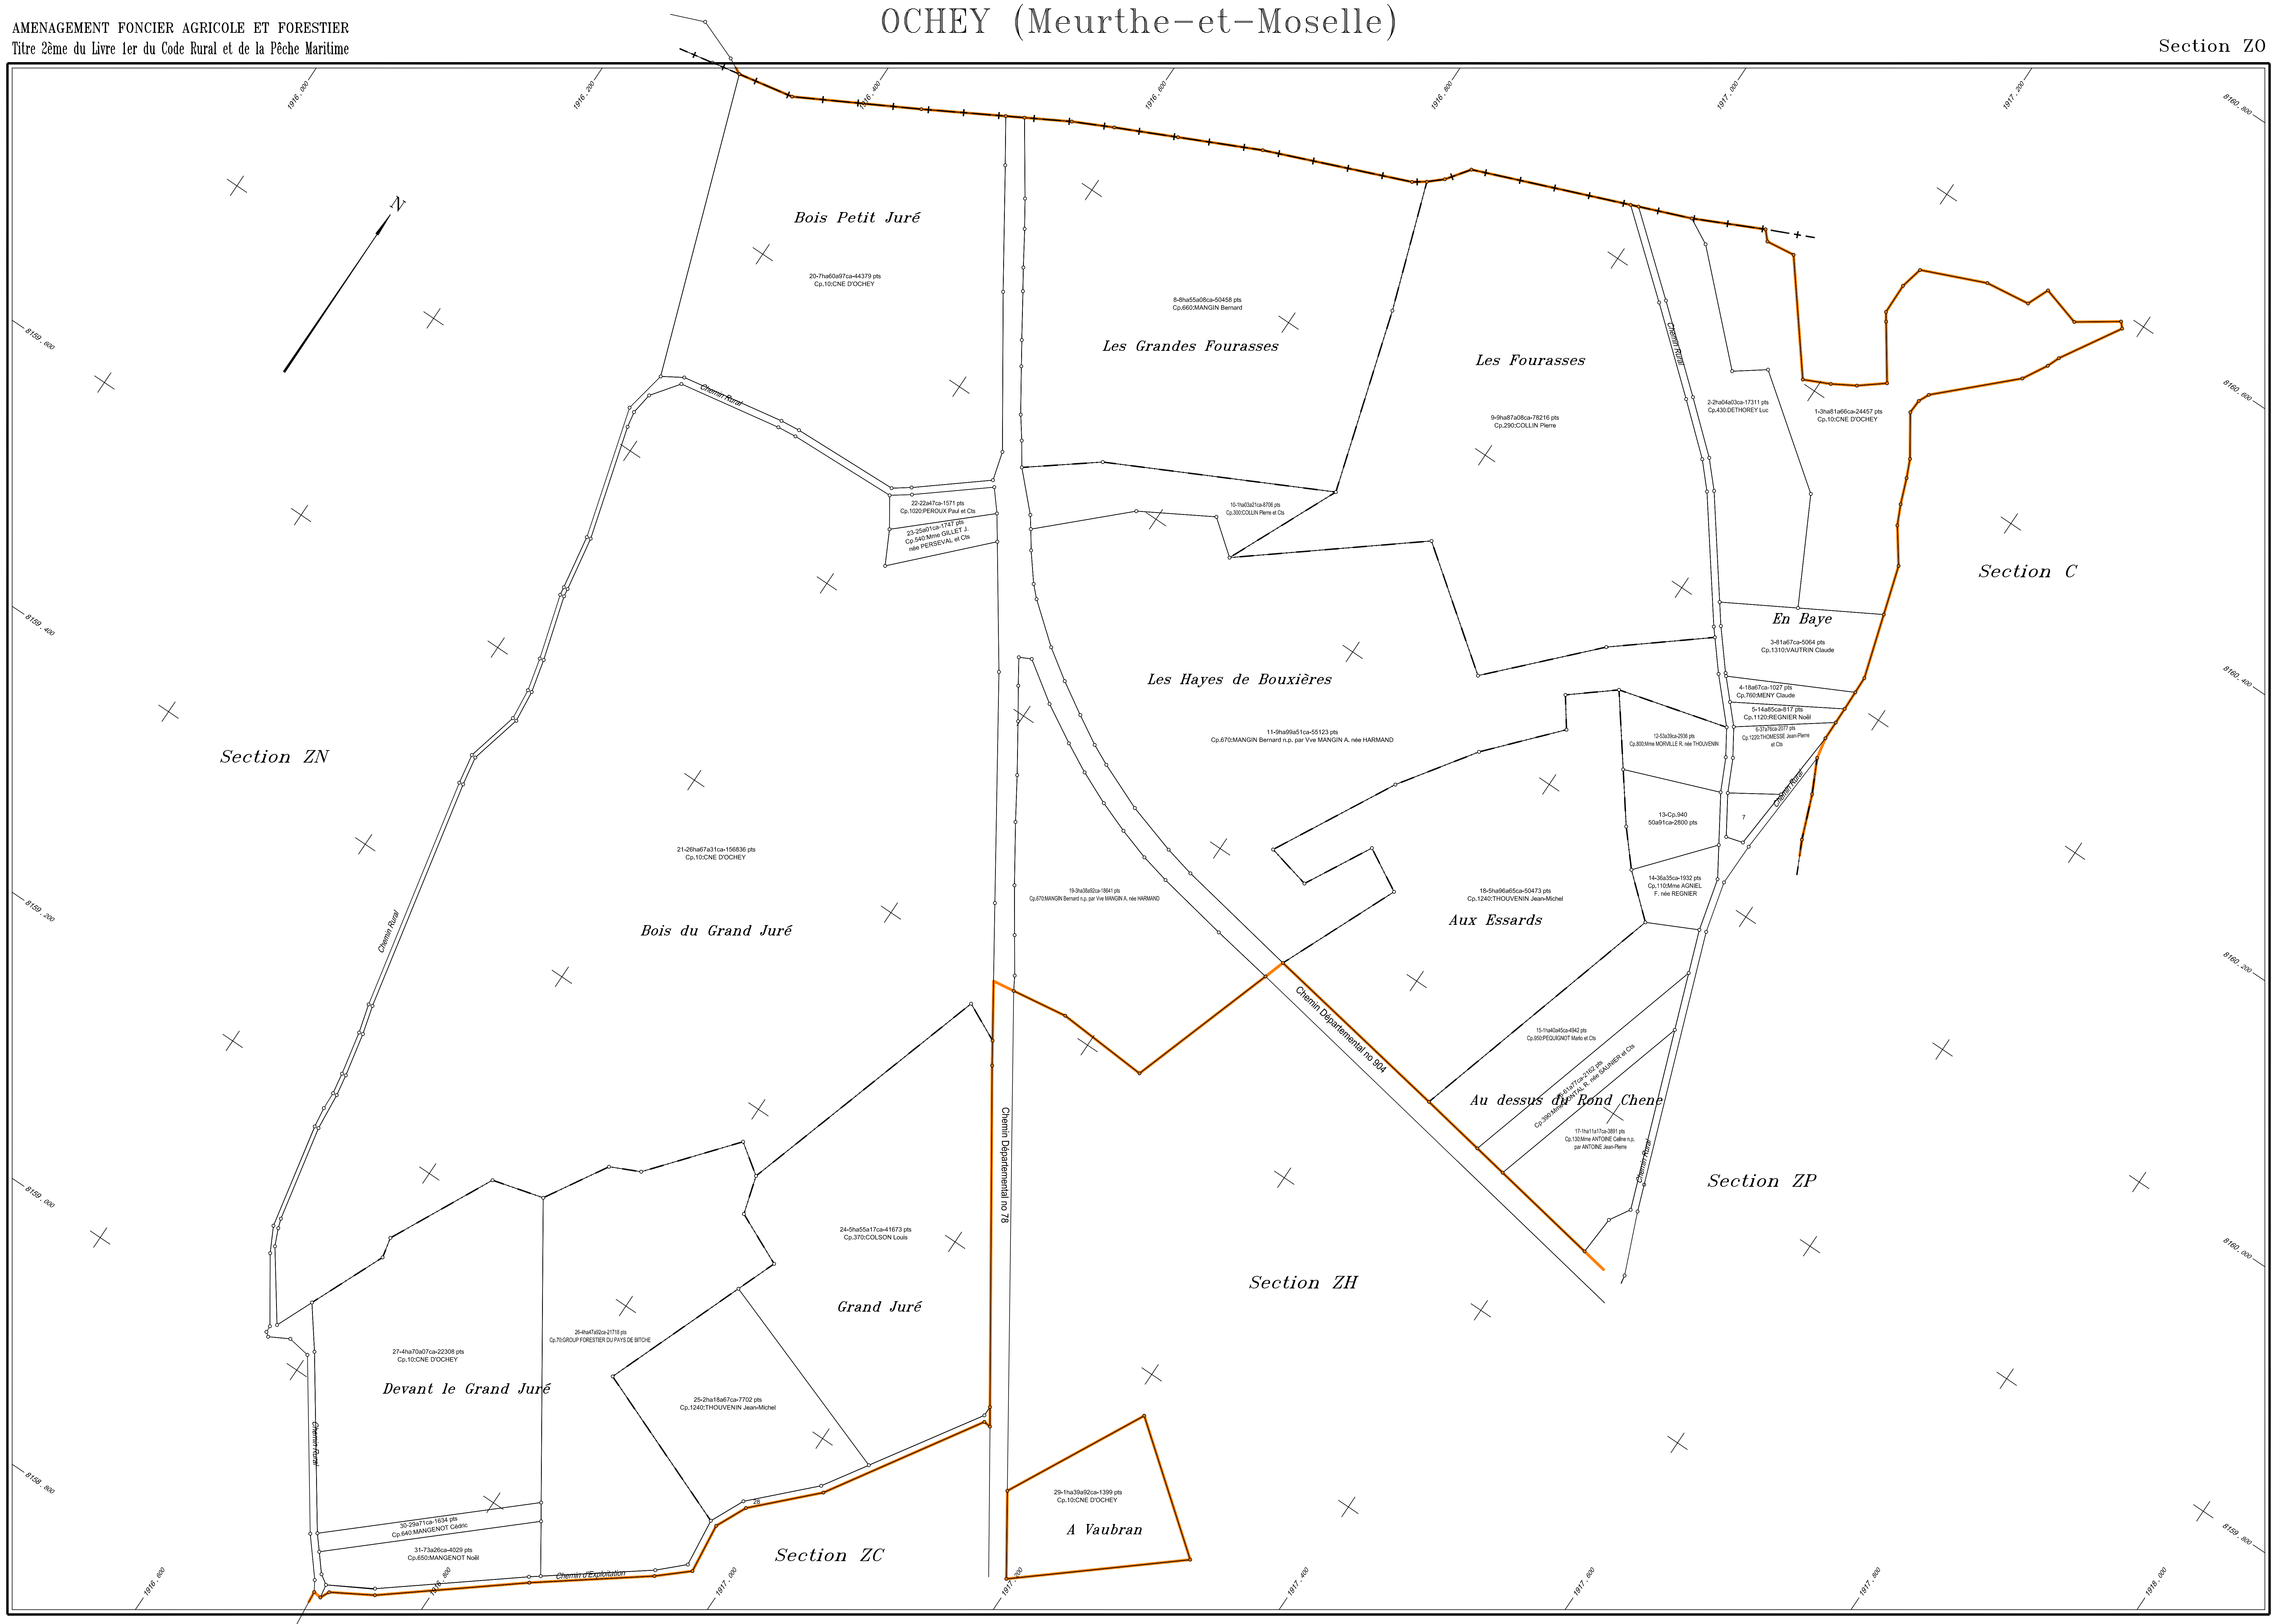
N
Section ZN
Section C
Section ZP
Section ZH
Section ZC
Bois Petit Juré
20-7ha60a97ca-44379 pts
Cp.10:CNE D'OCHEY
Les Grandes Fourasses
8-8ha55a08ca-50458 pts
Cp.660:MANGIN Bernard
Les Fourasses
9-9ha87a08ca-78216 pts
Cp.290:COLLIN Pierre
2-2ha04a03ca-17311 pts
Cp.430:DETHOREY Luc
1-3ha81a66ca-24457 pts
Cp.10:CNE D'OCHEY
10-1ha03a21ca-8706 pts
Cp.300:COLLIN Pierre et Cts
En Baye
3-81a67ca-5064 pts
Cp.1310:VAUTRIN Claude
4-18a67ca-1027 pts
Cp.760:MENY Claude
5-14a85ca-817 pts
Cp.1120:REGNIER Noël
6-37a76ca-2077 pts
Cp.1220:THOMESSE Jean-Pierre et Cts
7
Les Hayes de Bouxières
11-9ha99a51ca-55123 pts
Cp.670:MANGIN Bernard n.p. par Vve MANGIN A. née HARMAND
12-53a39ca-2036 pts
Cp.800:Mme MORVILLE R. née THOUVENIN
13-Cp.940
50a91ca-2800 pts
14-36a35ca-1932 pts
Cp.110:Mme AGNIEL F. née REGNIER
18-5ha96a65ca-50473 pts
Cp.1240:THOUVENIN Jean-Michel
Aux Essards
15-1ha40a45ca-4942 pts
Cp.950:PEQUIGNOT Mario et Cts
16-61a77ca-2162 pts
Cp.390:Mme CONTAL R. née SAUNIER et Cts
Au dessus du Rond Chene
17-1ha11a17ca-3891 pts
Cp.130:Mme ANTOINE Celine n.p. par ANTOINE Jean-Pierre
19-3ha38a92ca-18641 pts
Cp.670:MANGIN Bernard n.p. par Vve MANGIN A. née HARMAND
22-22a47ca-1571 pts
Cp.1020:PEROUX Paul et Cts
23-25a01ca-1747 pts
Cp.540:Mme GILLET J. née PERSEVAL et Cts
Bois du Grand Juré
21-26ha67a31ca-156836 pts
Cp.10:CNE D'OCHEY
Grand Juré
24-5ha55a17ca-41673 pts
Cp.370:COLSON Louis
25-2ha18a67ca-7702 pts
Cp.1240:THOUVENIN Jean-Michel
26-4ha47a92ca-21718 pts
Cp.70:GROUP FORESTIER DU PAYS DE BITCHE
Devant le Grand Juré
27-4ha70a07ca-22308 pts
Cp.10:CNE D'OCHEY
30-29a71ca-1634 pts
Cp.640:MANGENOT Cédric
31-73a26ca-4029 pts
Cp.650:MANGENOT Noël
28
A Vaubran
29-1ha39a92ca-1399 pts
Cp.10:CNE D'OCHEY
Chemin Rural
Chemin Rural
Chemin Rural
Chemin Rural
Chemin Rural
Chemin d'Exploitation
Chemin Départemental no 904
Chemin Départemental no 78
8160 . 800
8160 . 600
8160 . 400
8160 . 200
8160 . 000
8159 . 800
8159 . 600
8159 . 400
8159 . 200
8159 . 000
8158 . 800
1918 . 000
1917 . 800
1917 . 600
1917 . 400
1917 . 200
1917 . 000
1916 . 800
1916 . 600
1916 . 400
1916 . 200
1916 . 000

Plan-Projet établi en 2018
par Vincent ROTH
géomètre-expert agréé

Echelle 1/2000

A.F.A.F. DE OCHEY