DÉPARTEMENT DE LA MEURTHE ET MOSELLE

COMMUNE DE OCHEY

Aménagement Foncier

Agricole et Forestier

PLAN PROJET

(en 8 planches)

OCHEY - SECTION ZP

PLANCHE 5/8

Echelle : 1/2000 ème	Date : 25/04/2018	N° Dossier : 2013101000

Cabinet de géomètres-experts et de topographie
SCHALLER-ROTH-SIMLER
www.geometres-schaller-roth-simler.com

géomètre-expert
conseiller valorisez garantir

SELESTAT
PAE3 du Giessen
6, Rue de l'Altenberg - CS 80 008
67 608 SELESTAT Cedex
Tél : +33 3 88 58 00 00
Fax : +33 3 88 58 00 87
selestat@schaller-roth-simler.fr

COLMAR
8 Rue Camille Schlumberger
68 000 COLMAR
Tél : +33 3 89 23 67 43
Fax : +33 3 89 24 08 07
colmar@schaller-roth-simler.fr

STE-MARIE-AUX-MINES
189, Rue de Lattre de Tassigny
68 160 STE-MARIE-AUX-MINES
Tél : +33 3 89 58 74 77
Fax : +33 3 89 58 08 08
ste-marie@schaller-roth-simler.fr

Suc. J. HILDENBRAND

Plan approuvé par la Commission Communale dans sa séance du le Président : le Secrétaire :	AFFICHE DU AU le Maire :
Plan portant en rouge les modifications prescrites par la Commission Communale dans sa séance du le Président : le Secrétaire :	AFFICHE DU AU le Maire :
Plan portant en bleu les modifications prescrites par la Commission Départementale dans sa séance du le Président : le Secrétaire :	AFFICHE DU AU le Maire :

PARCELLES SITUEES SUR LA COMMUNE DE OCHEY

ZP 7 - 338 pts Cp.1110:POIROT Charles et Cts.....9a66ca

ZP 8 - 42 pts Cp.450:Mle DIDIER Marguerite.....1a21ca

AMENAGEMENT FONCIER AGRICOLE ET FORESTIER
Titre 2ème du Livre 1er du Code Rural et de la Pêche Maritime

OCHEY (Meurthe-et-Moselle)

Section ZP

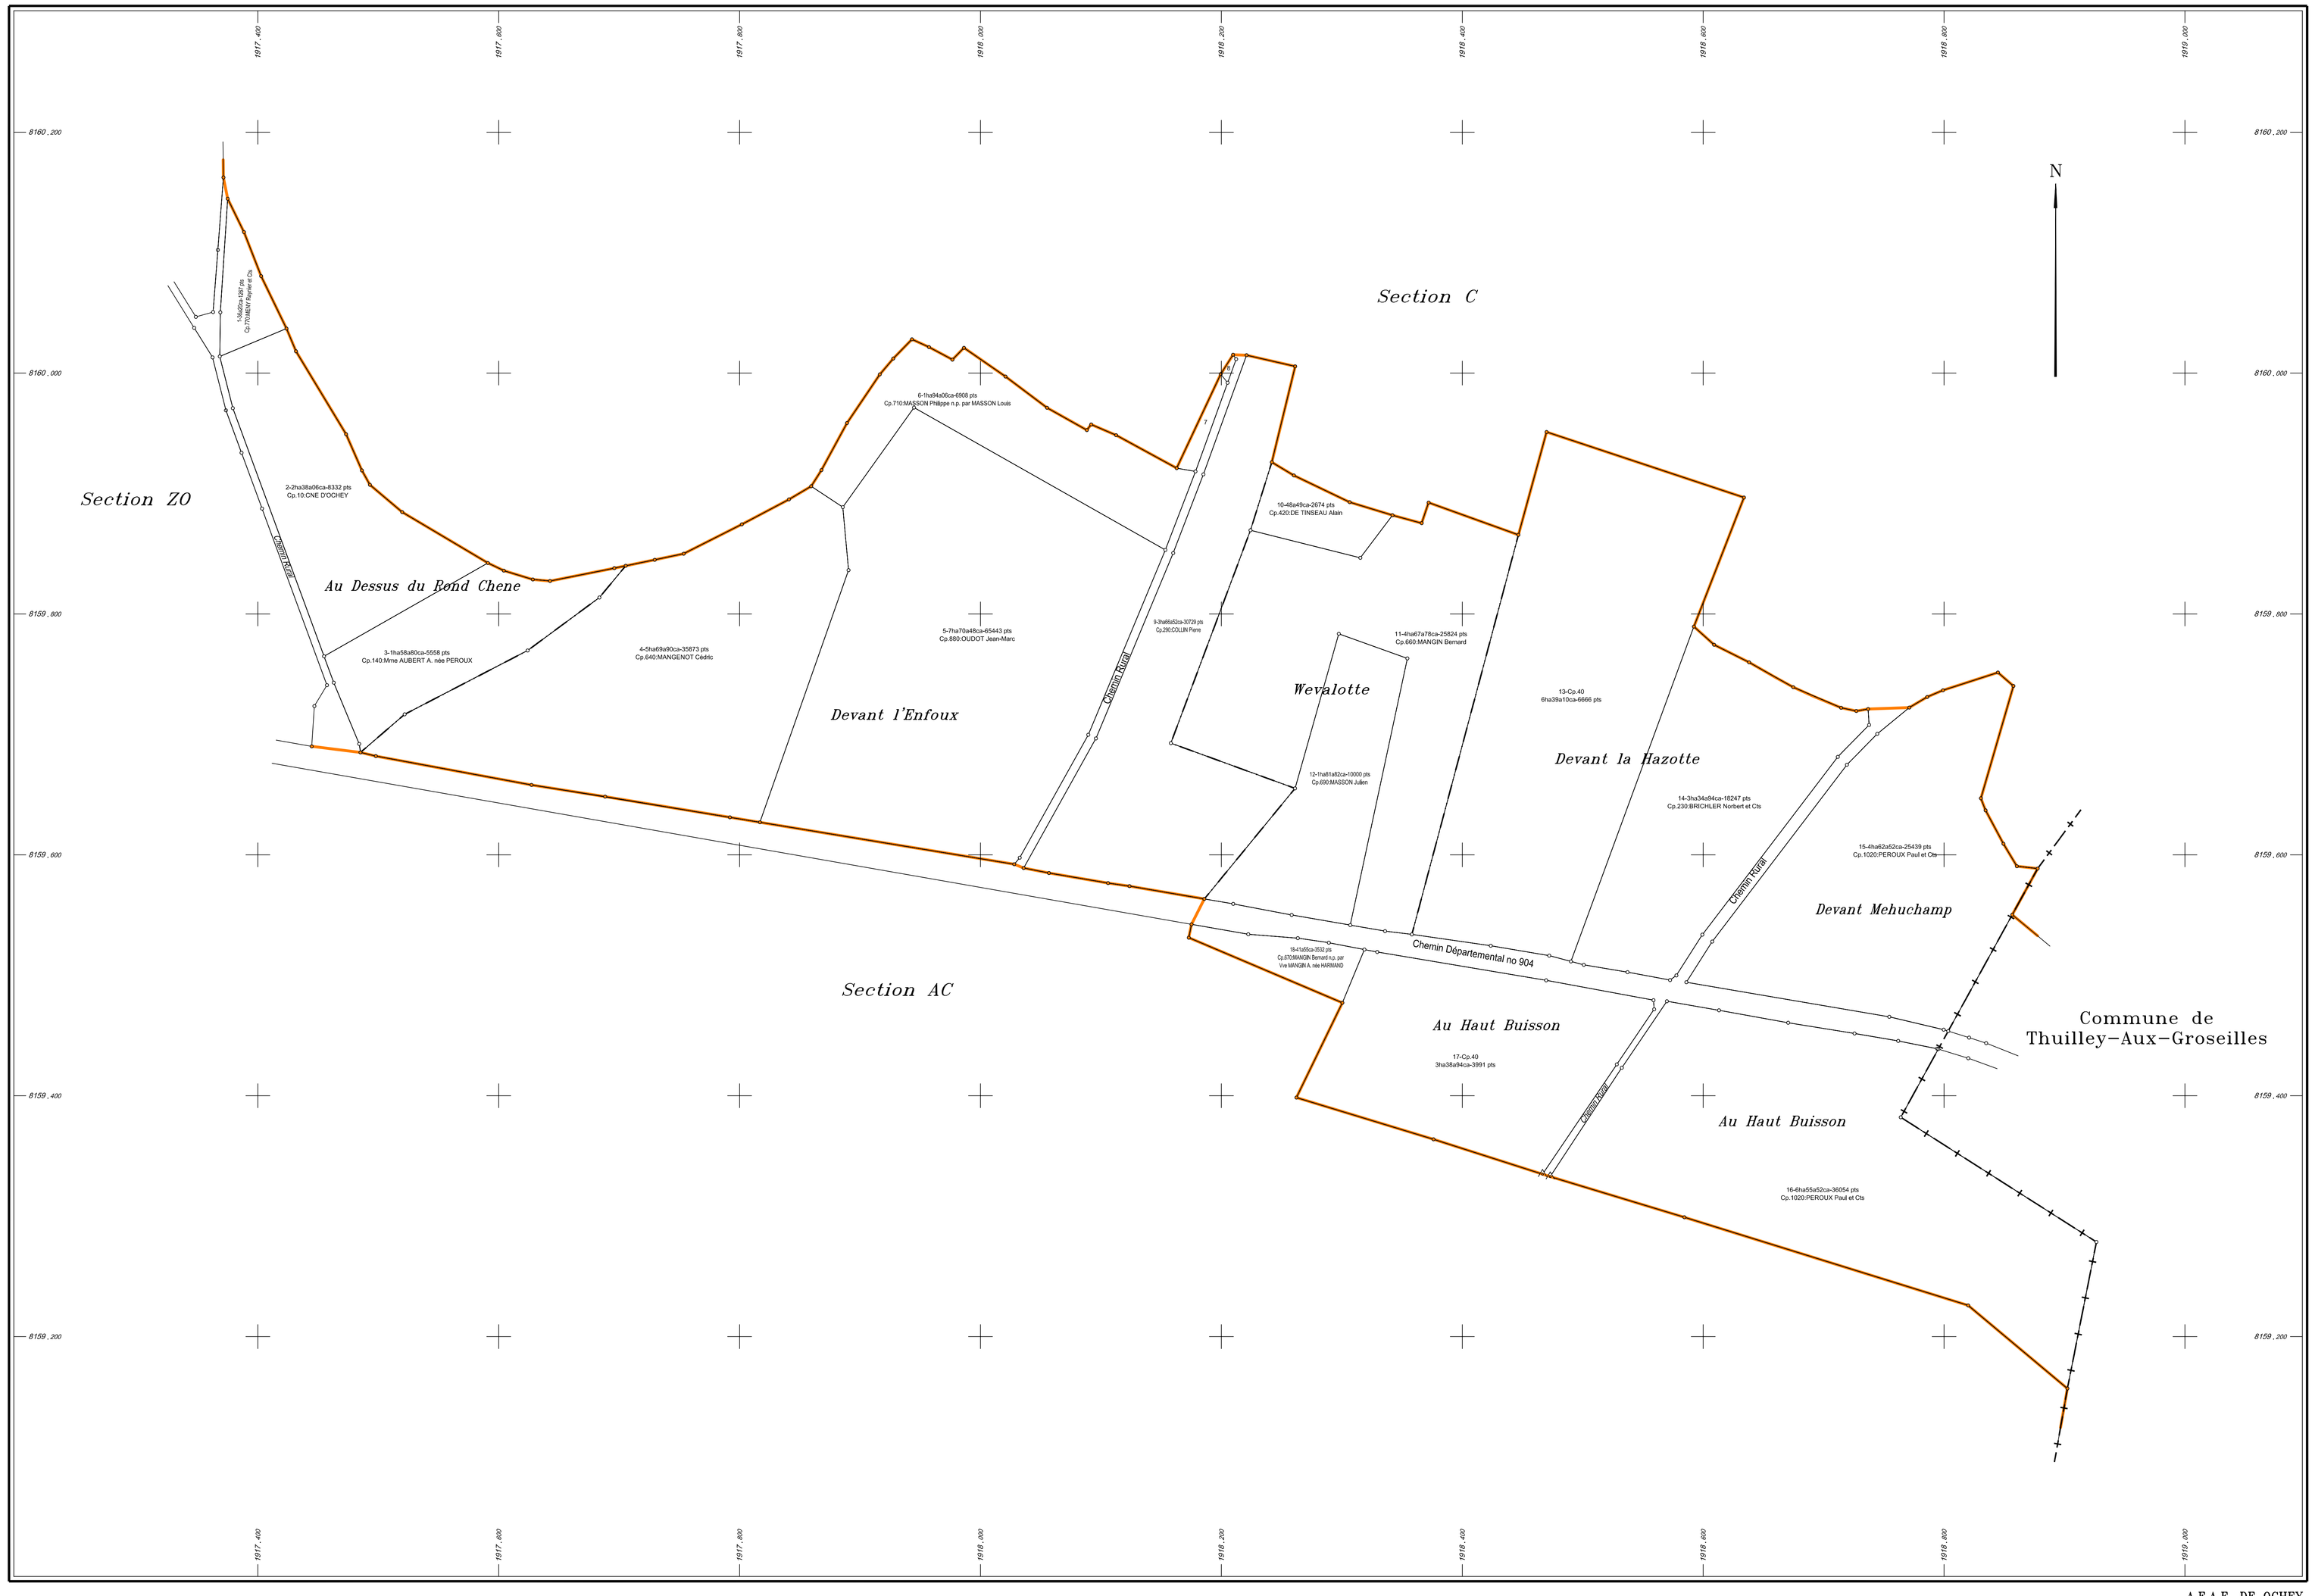

Plan-Projet établi en 2018
par Vincent ROTH
géomètre-expert agréé

Echelle 1/2000

A.F.A.F. DE OCHEY