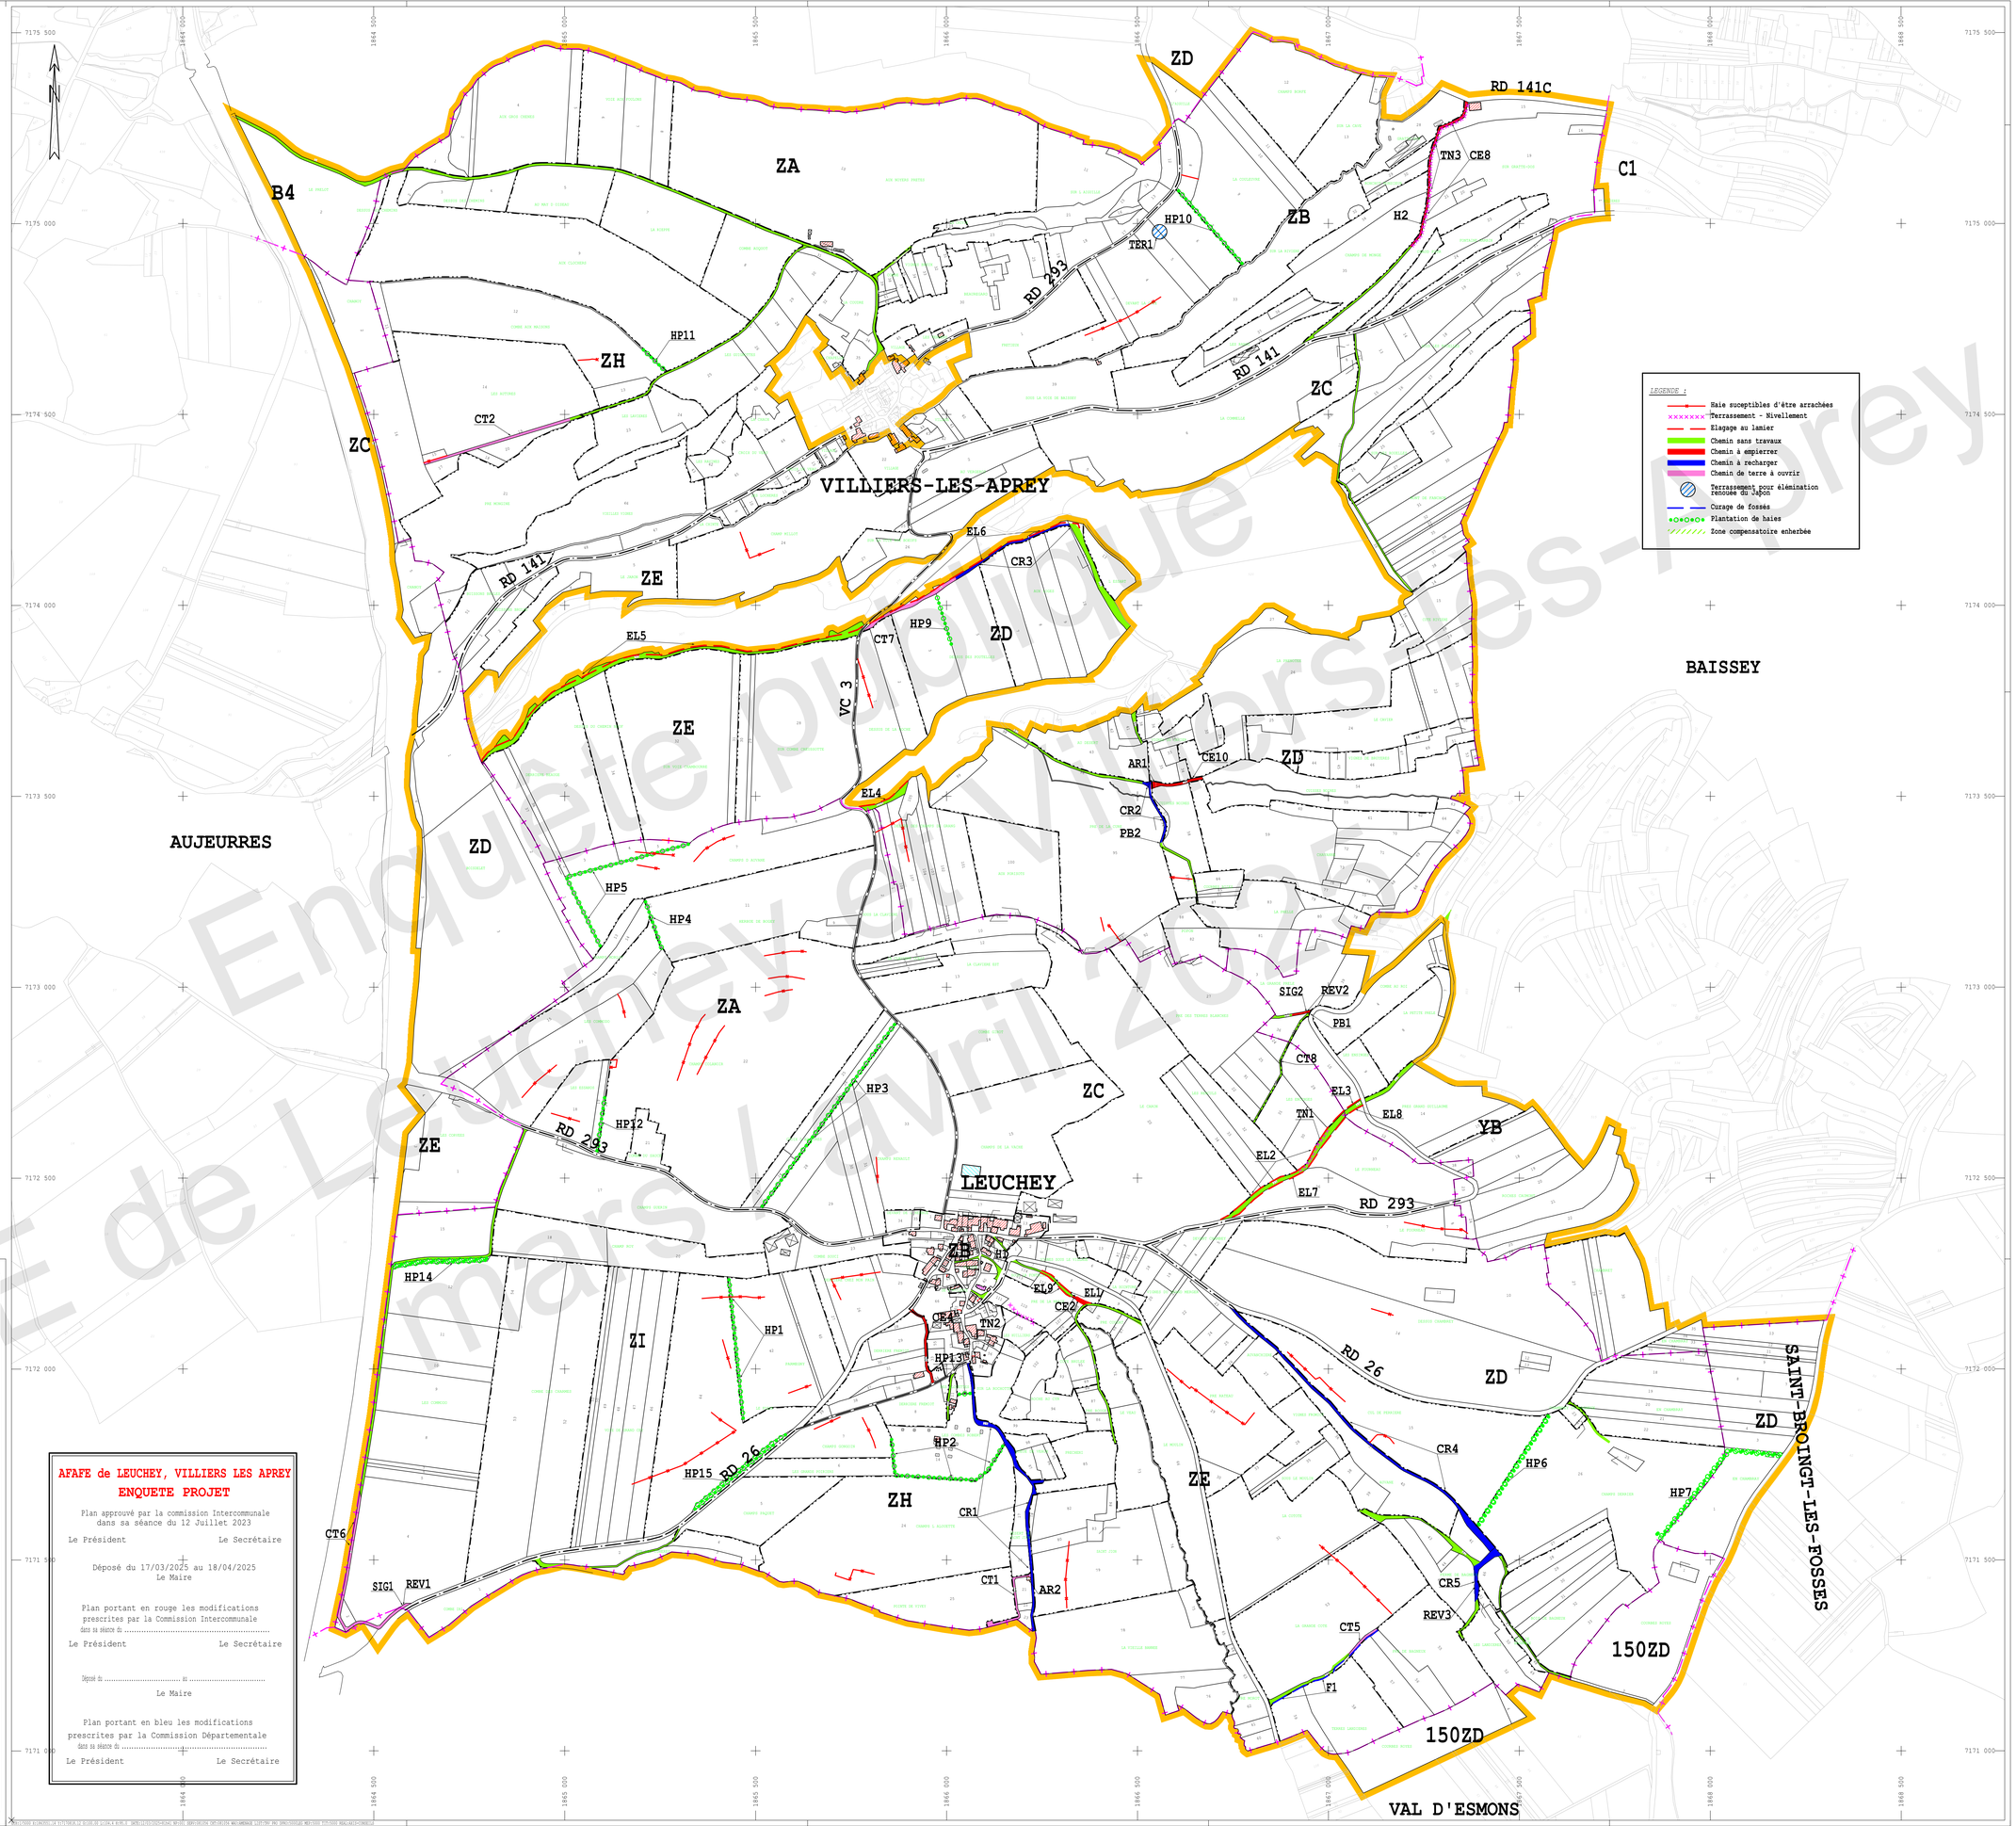

Enquête publique
AFAFE de Leuchey et Villiers-les-Aprey
mars / avril 2025

Haute Marne le Département

DEPARTEMENT DE LA HAUTE-MARNE

AMENAGEMENT FONCIER AGRICOLE FORESTIER ET ENVIRONNEMENTAL

DE LEUCHEY ET VILLIERS-LES-APREY

avec extensions sur les communes d'APREY, AUJEURRES

BAISSEY, SAINT-BROINGT-LES-FOSSES et LE VAL D'ESMONS

		ECHELLE: 1/5000
06/03/2025	A Edition initiale	REFERENCE: 081056/PTRVF03O

PLAN D'ENSEMBLE

PLAN TRAVAUX CONNEXES

AXIS CONSEILS
SARL DE GEOMETRES-EXPERTS
110 Bis Rue du Manoir
45000 ORLEANS
Tel:02.38.53.77.15
mail: nlamm@axis-conseils.com
www.axis-conseils.com

AFAFE de LEUCHEY, VILLIERS LES APREY
ENQUETE PROJET

Plan approuvé par la commission Intercommunale dans sa séance du 12 Juillet 2023

Le Président — Le Secrétaire

Déposé du 17/03/2025 au 18/04/2025
Le Maire

Plan portant en rouge les modifications prescrites par la Commission Intercommunale dans sa séance du .....

Le Président — Le Secrétaire

Déposé du ..... au .....

Le Maire

Plan portant en bleu les modifications prescrites par la Commission Départementale dans sa séance du .....

Le Président — Le Secrétaire