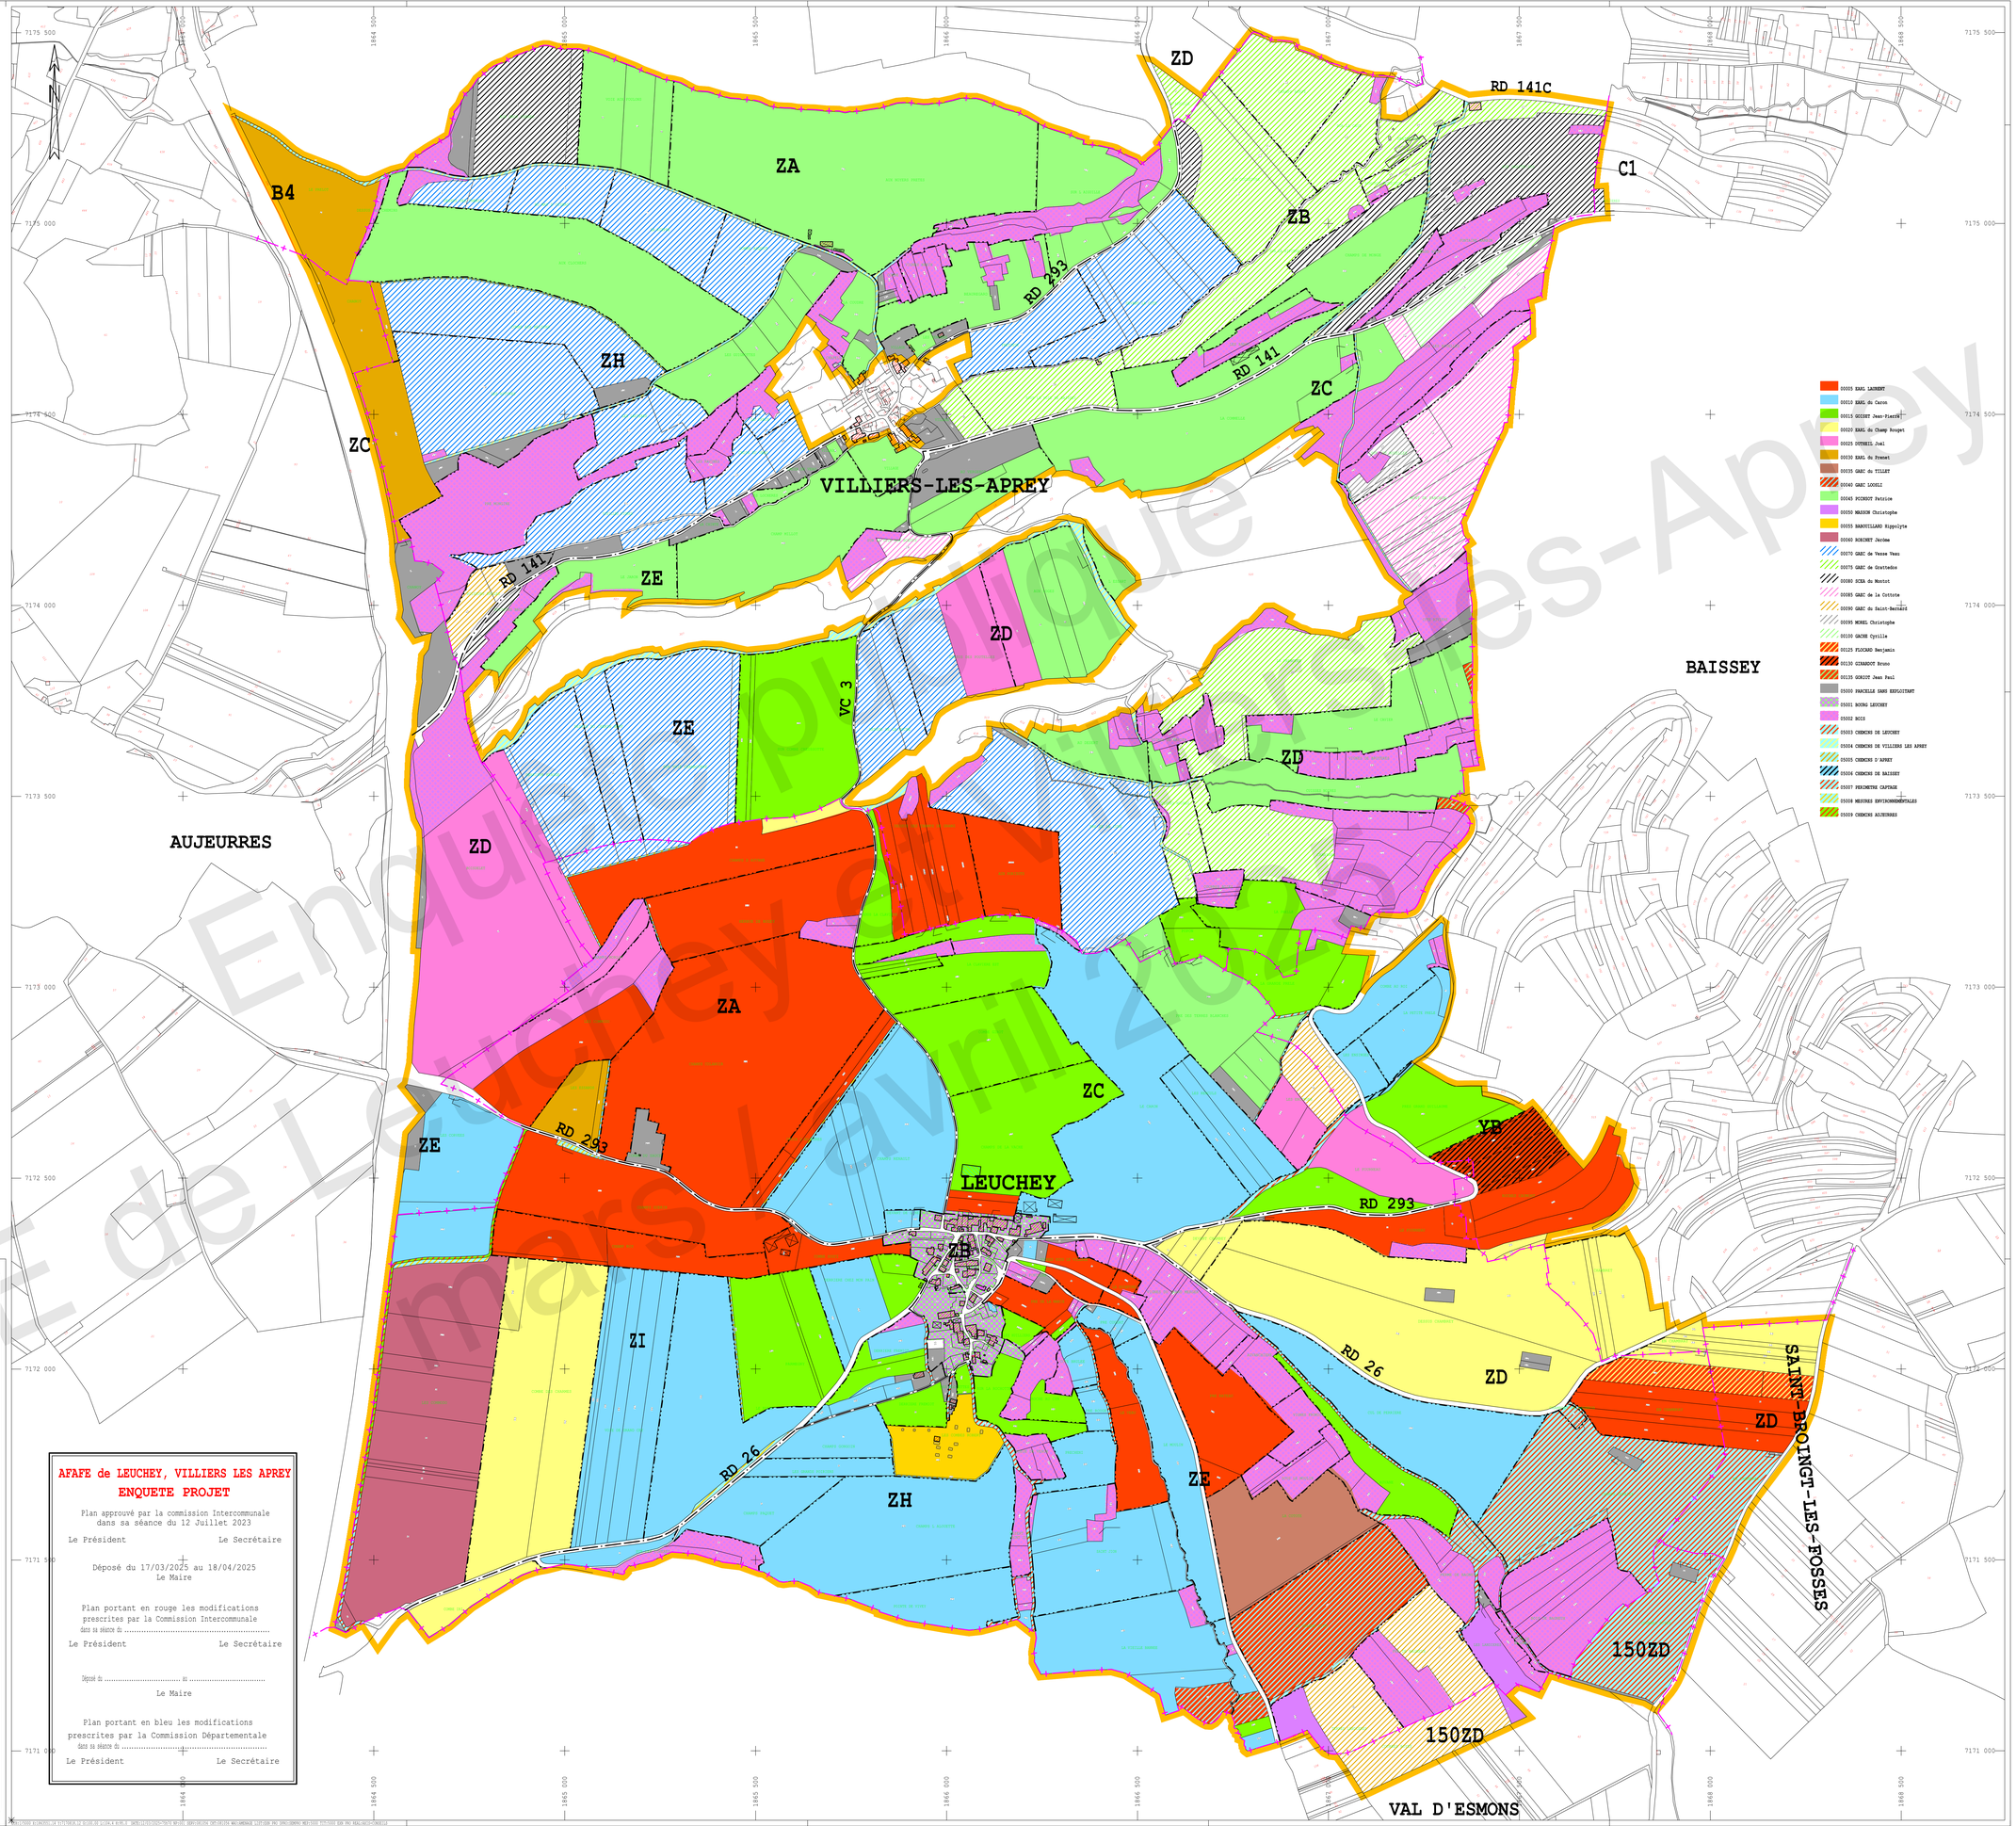

Enquête publique
AFAFE de Leuchey et Villiers-Apprey
mars / avril 2025

Haute Marne le Département

DEPARTEMENT DE LA HAUTE-MARNE

AMENAGEMENT FONCIER AGRICOLE FORESTIER ET ENVIRONNEMENTAL

DE LEUCHEY ET VILLIERS-LES-APREY

avec extensions sur les communes d'APREY, AUJEURRES

BAISSEY, SAINT-BROINGT-LES-FOSSES et LE VAL D'ESNOMS

06/03/2025	A	Edition initiale

ECHELLE: 1/5000

REFERENCE: 081056/PEXXP029

PLAN D'ENSEMBLE

PLAN DES EXPLOITATIONS NOUVELLES

AXIS CONSEILS
SARL DE GEOMETRES-EXPERTS
110 Bis Rue du Bécottin
45000 ORLEANS
Tel:02.38.53.77.15
email: orleans@axis-conseils.com
www.axis-conseils.com

afaf 081

AFAFE de LEUCHEY, VILLIERS LES APREY
ENQUETE PROJET

Plan approuvé par la commission Intercommunale dans sa séance du 12 Juillet 2023

Le Président — Le Secrétaire

Déposé du 17/03/2025 au 18/04/2025
Le Maire

Plan portant en rouge les modifications prescrites par la Commission Intercommunale dans sa séance du .....

Le Président — Le Secrétaire

Déposé du ..... au .....

Le Maire

Plan portant en bleu les modifications prescrites par la Commission Départementale dans sa séance du .....

Le Président — Le Secrétaire