LEUCHEY (52)
SAINT-BROINGT-LES-FOSSES (52)
LE VAL D'ESNOMS (52)

AMENAGEMENT FONCIER AGRICOLE FORESTIER ET ENVIRONNEMENTAL
Titre II du Livre 1er du Code Rural et de la Pêche Maritime

SECTION ZD
SECTION ZD
SECTION 150ZD partie

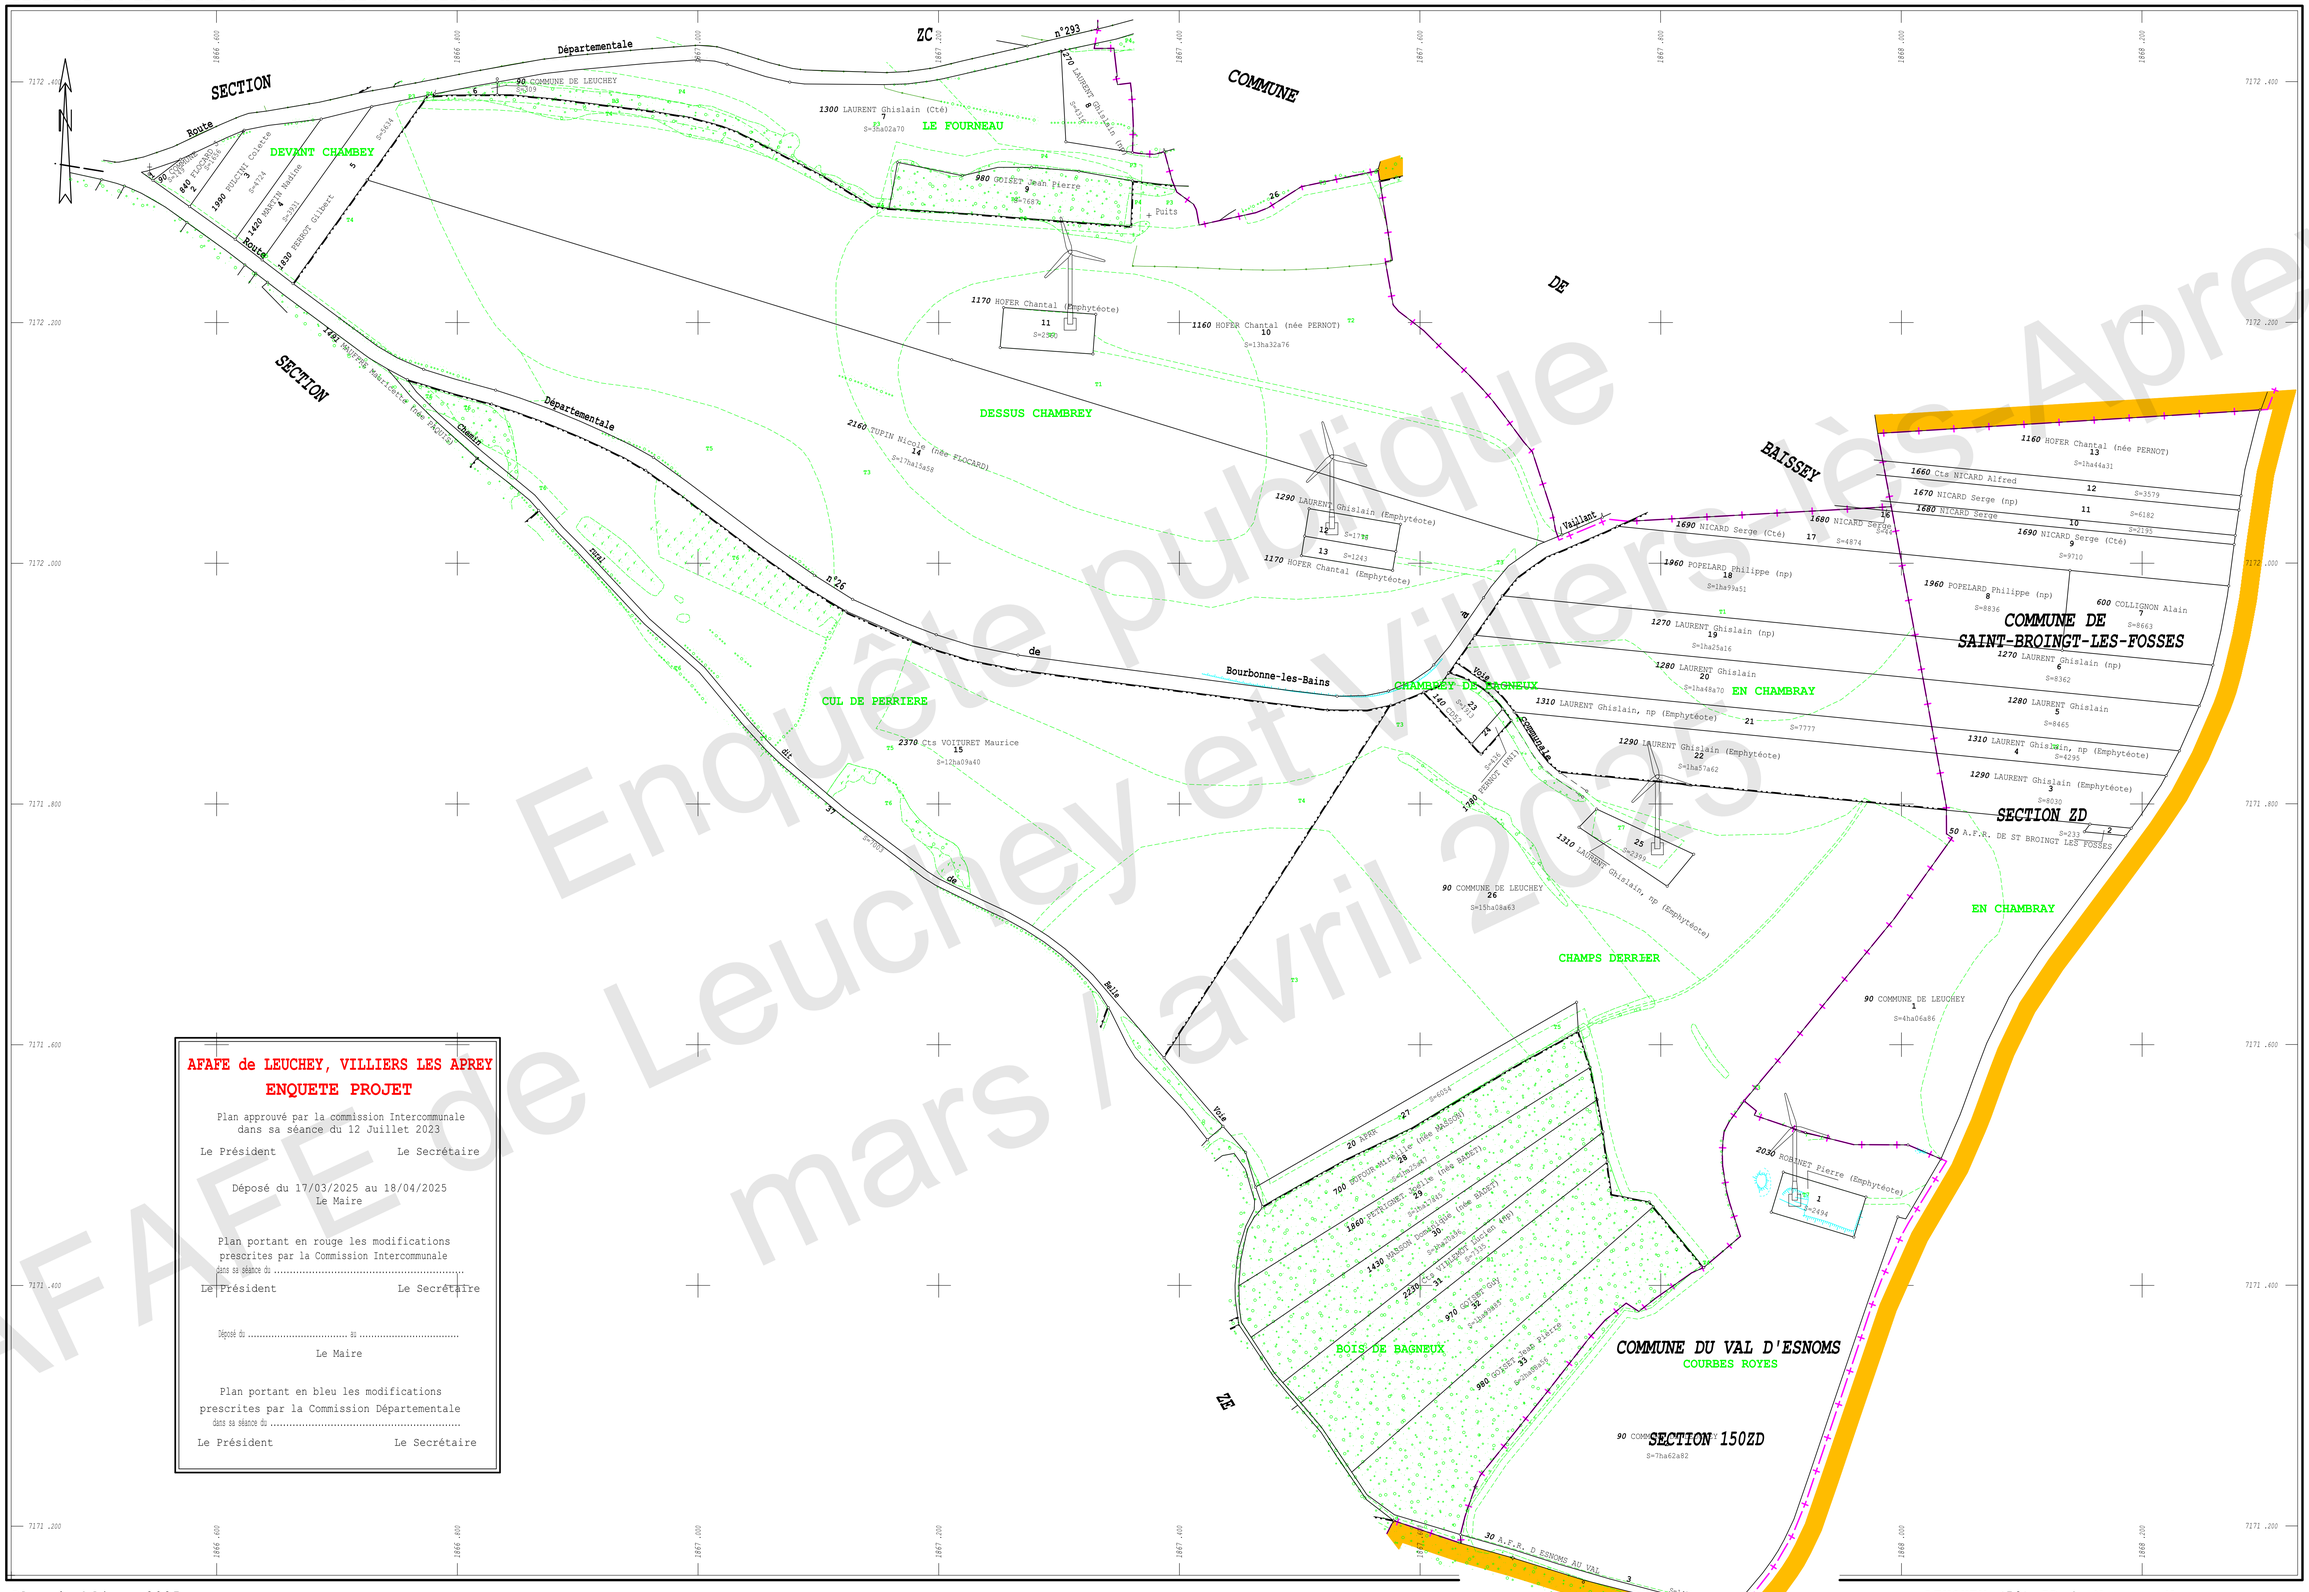

AFAFE de LEUCHEY, VILLIERS LES APREY
ENQUETE PROJET

Plan approuvé par la commission Intercommunale
dans sa séance du 12 Juillet 2023

Le Président — Le Secrétaire

Déposé du 17/03/2025 au 18/04/2025
Le Maire

Plan portant en rouge les modifications
prescrites par la Commission Intercommunale
dans sa séance du .....

Le Président — Le Secrétaire

Déposé du ..... au .....
Le Maire

Plan portant en bleu les modifications
prescrites par la Commission Départementale
dans sa séance du .....

Le Président — Le Secrétaire

Plan établi en 2025
par Sébastien THIROUIN Géomètre Expert Agréé

ECHELLE 1/2000

LEUCHEY (52) ZD du No au No
SAINT-BROINGT-LES-FOSSES (52) ZD du No au No
LE VAL D'ESNOMS (52) 150ZD du No au No
Nos NON SITUES A LEUR ORDRE
Nos NON ATTRIBUES

AFAFE de Leuchey, Villiers les Aprey
Enquête publique
mars / avril 2025