




DISTRIBUTION DU RESERVOIR D'AUBENTON
DISTRIBUTION DU RESERVOIR D'OHIS
DISTRIBUTION DU RESERVOIR D'ORIGNY-EN-THERACHE VERS LANDOUZY-LA-COUR
REF. / DIST. DU FORAGE DE BUCILLY


Légende

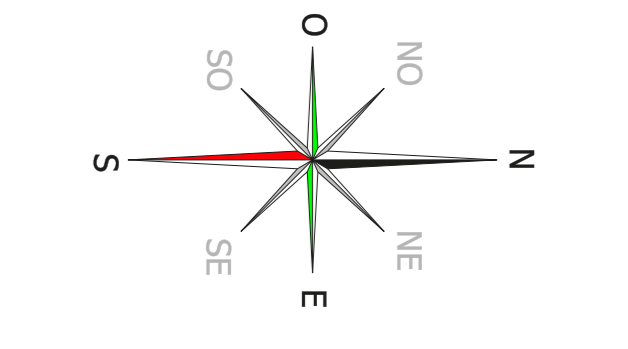

Région HAUTS DE FRANCE
 Direction des Opérations
 Département G.I. / S.I.G.




S.I.
ORIGNY-en-THERACHE
BUCILLY

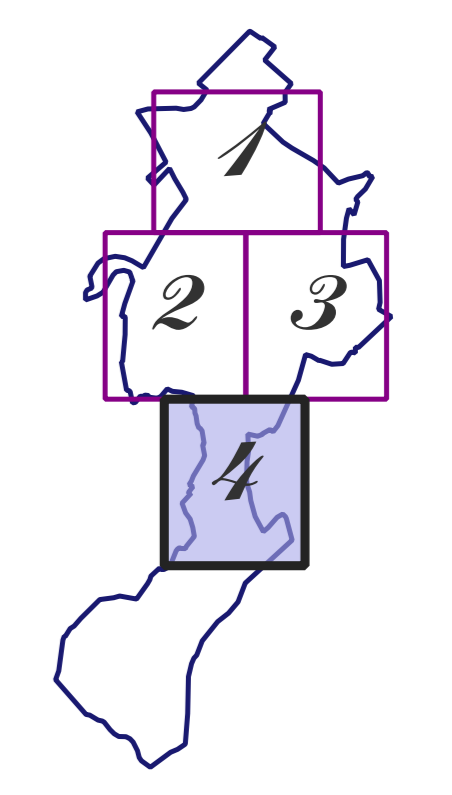


Réseaux d'eau potable

Territoire AISNE
 104 rue des Larmes
 02803 CHAUNY
 TEL : 03 23 38 11 73
 FAX : 03 23 38 16 87

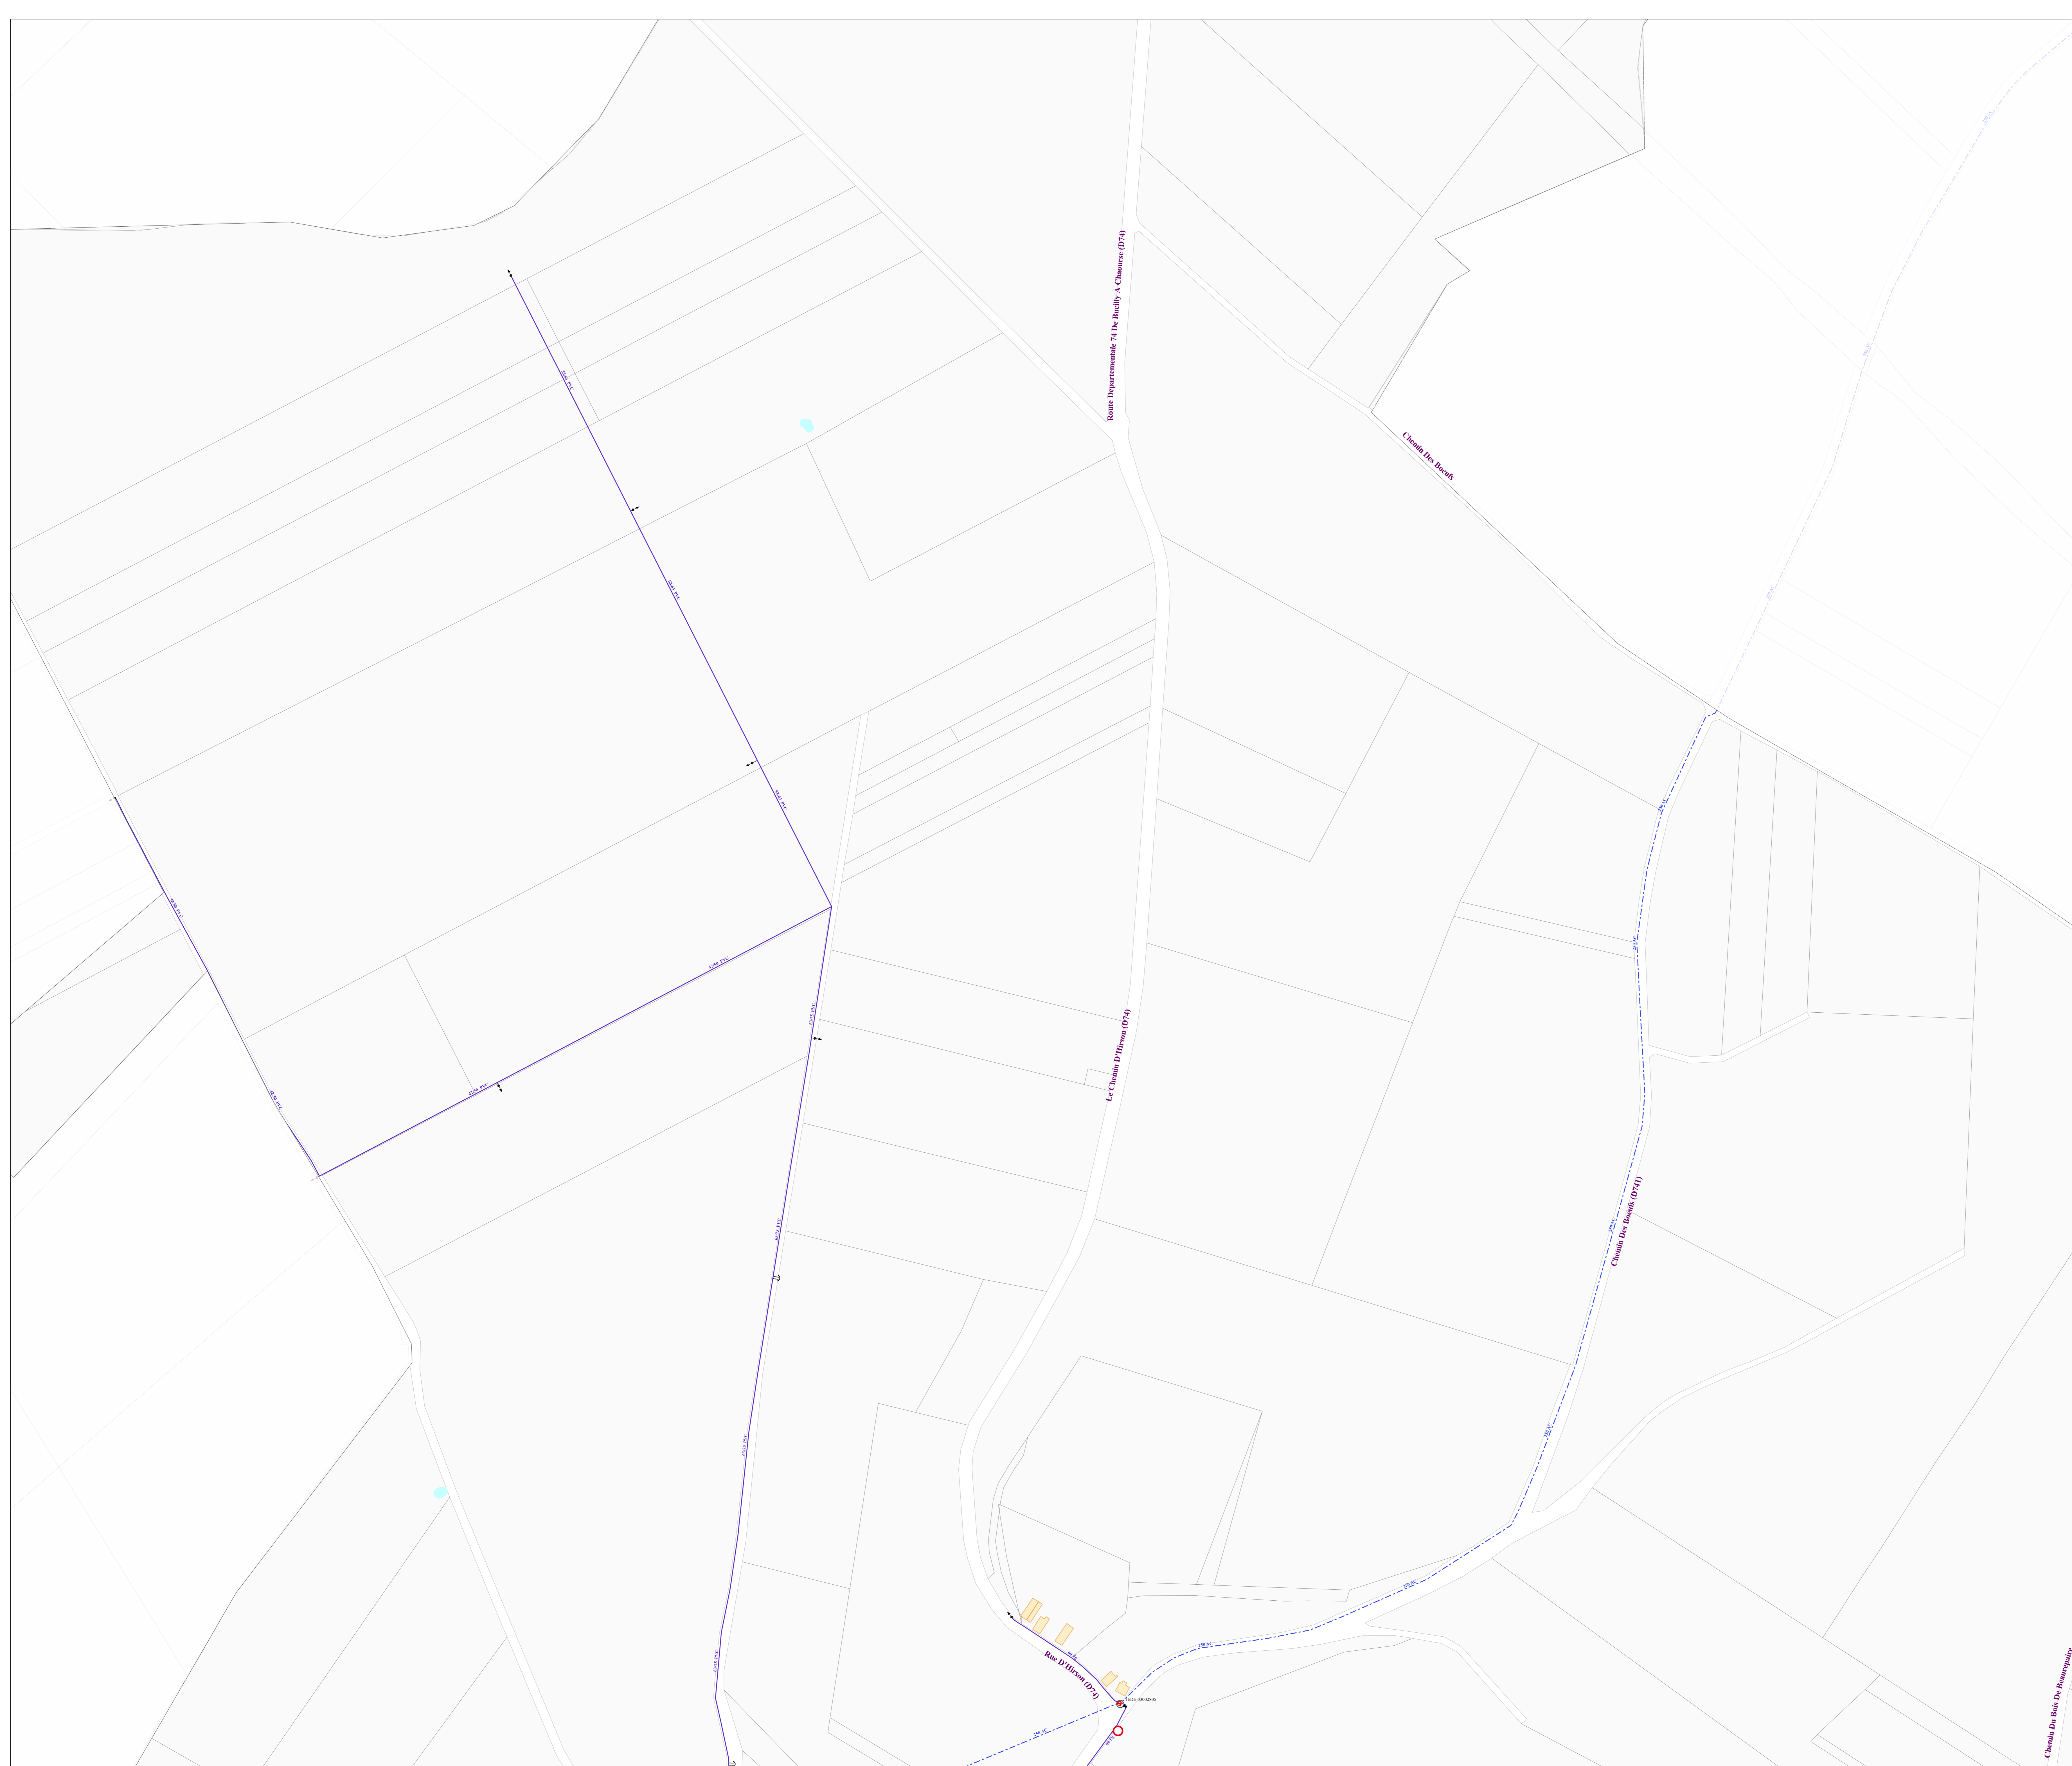

	DISTRIBUTION DU RESERVOIR D'AUBENTON
	DISTRIBUTION DU RESERVOIR D'OHIS
	DISTRIBUTION DU RESERVOIR D'ORIGNY-EN-THERACHE VERS LANDOUZY-LA-COURT
	REF. / DIST. DU FORAGE DE BUCILLY

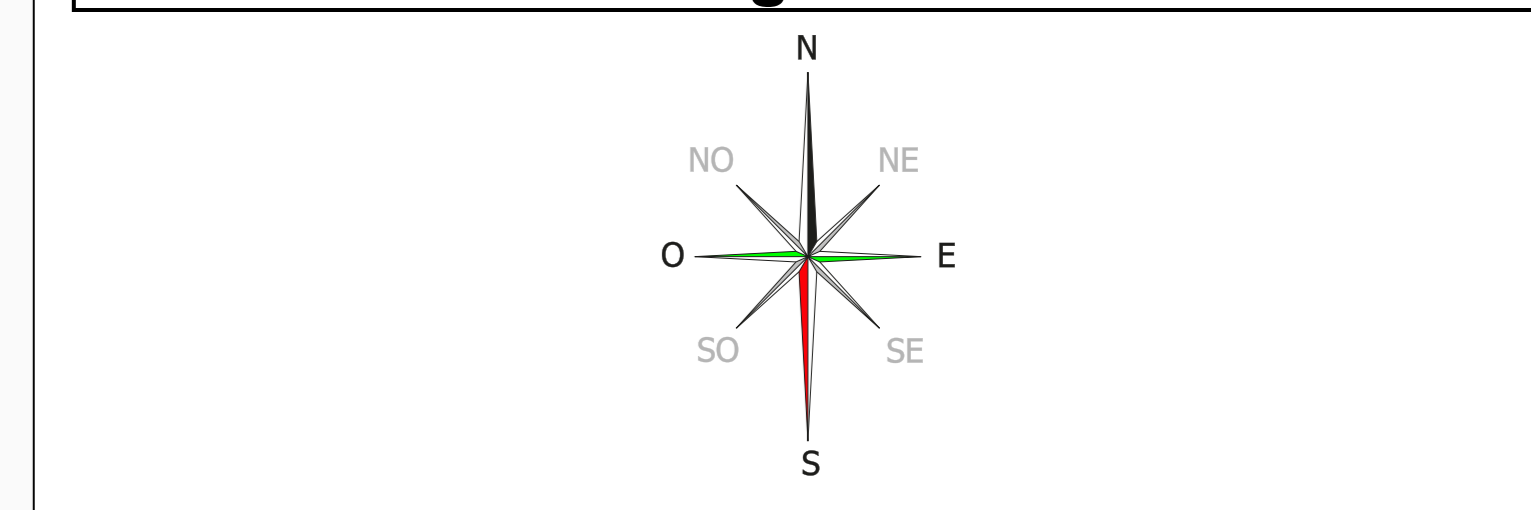

Région HAUTS DE FRANCE
 Direction des Opérations
 Département G.I. / S.I.G.


VEOLIA

**S.I.
 ORIGNY-en-THERACHE
 BUCILLY**


Réseaux d'eau potable

Territoire AISNE
 104 rue des Larmes
 02303 CHAUNY
 TEL : 03 23 38 11 71
 FAX : 03 23 38 16 87

02130-E_1 Modifié le : 01/04/2011 Edition du : 16/05/2024 Echelle : 1/2000

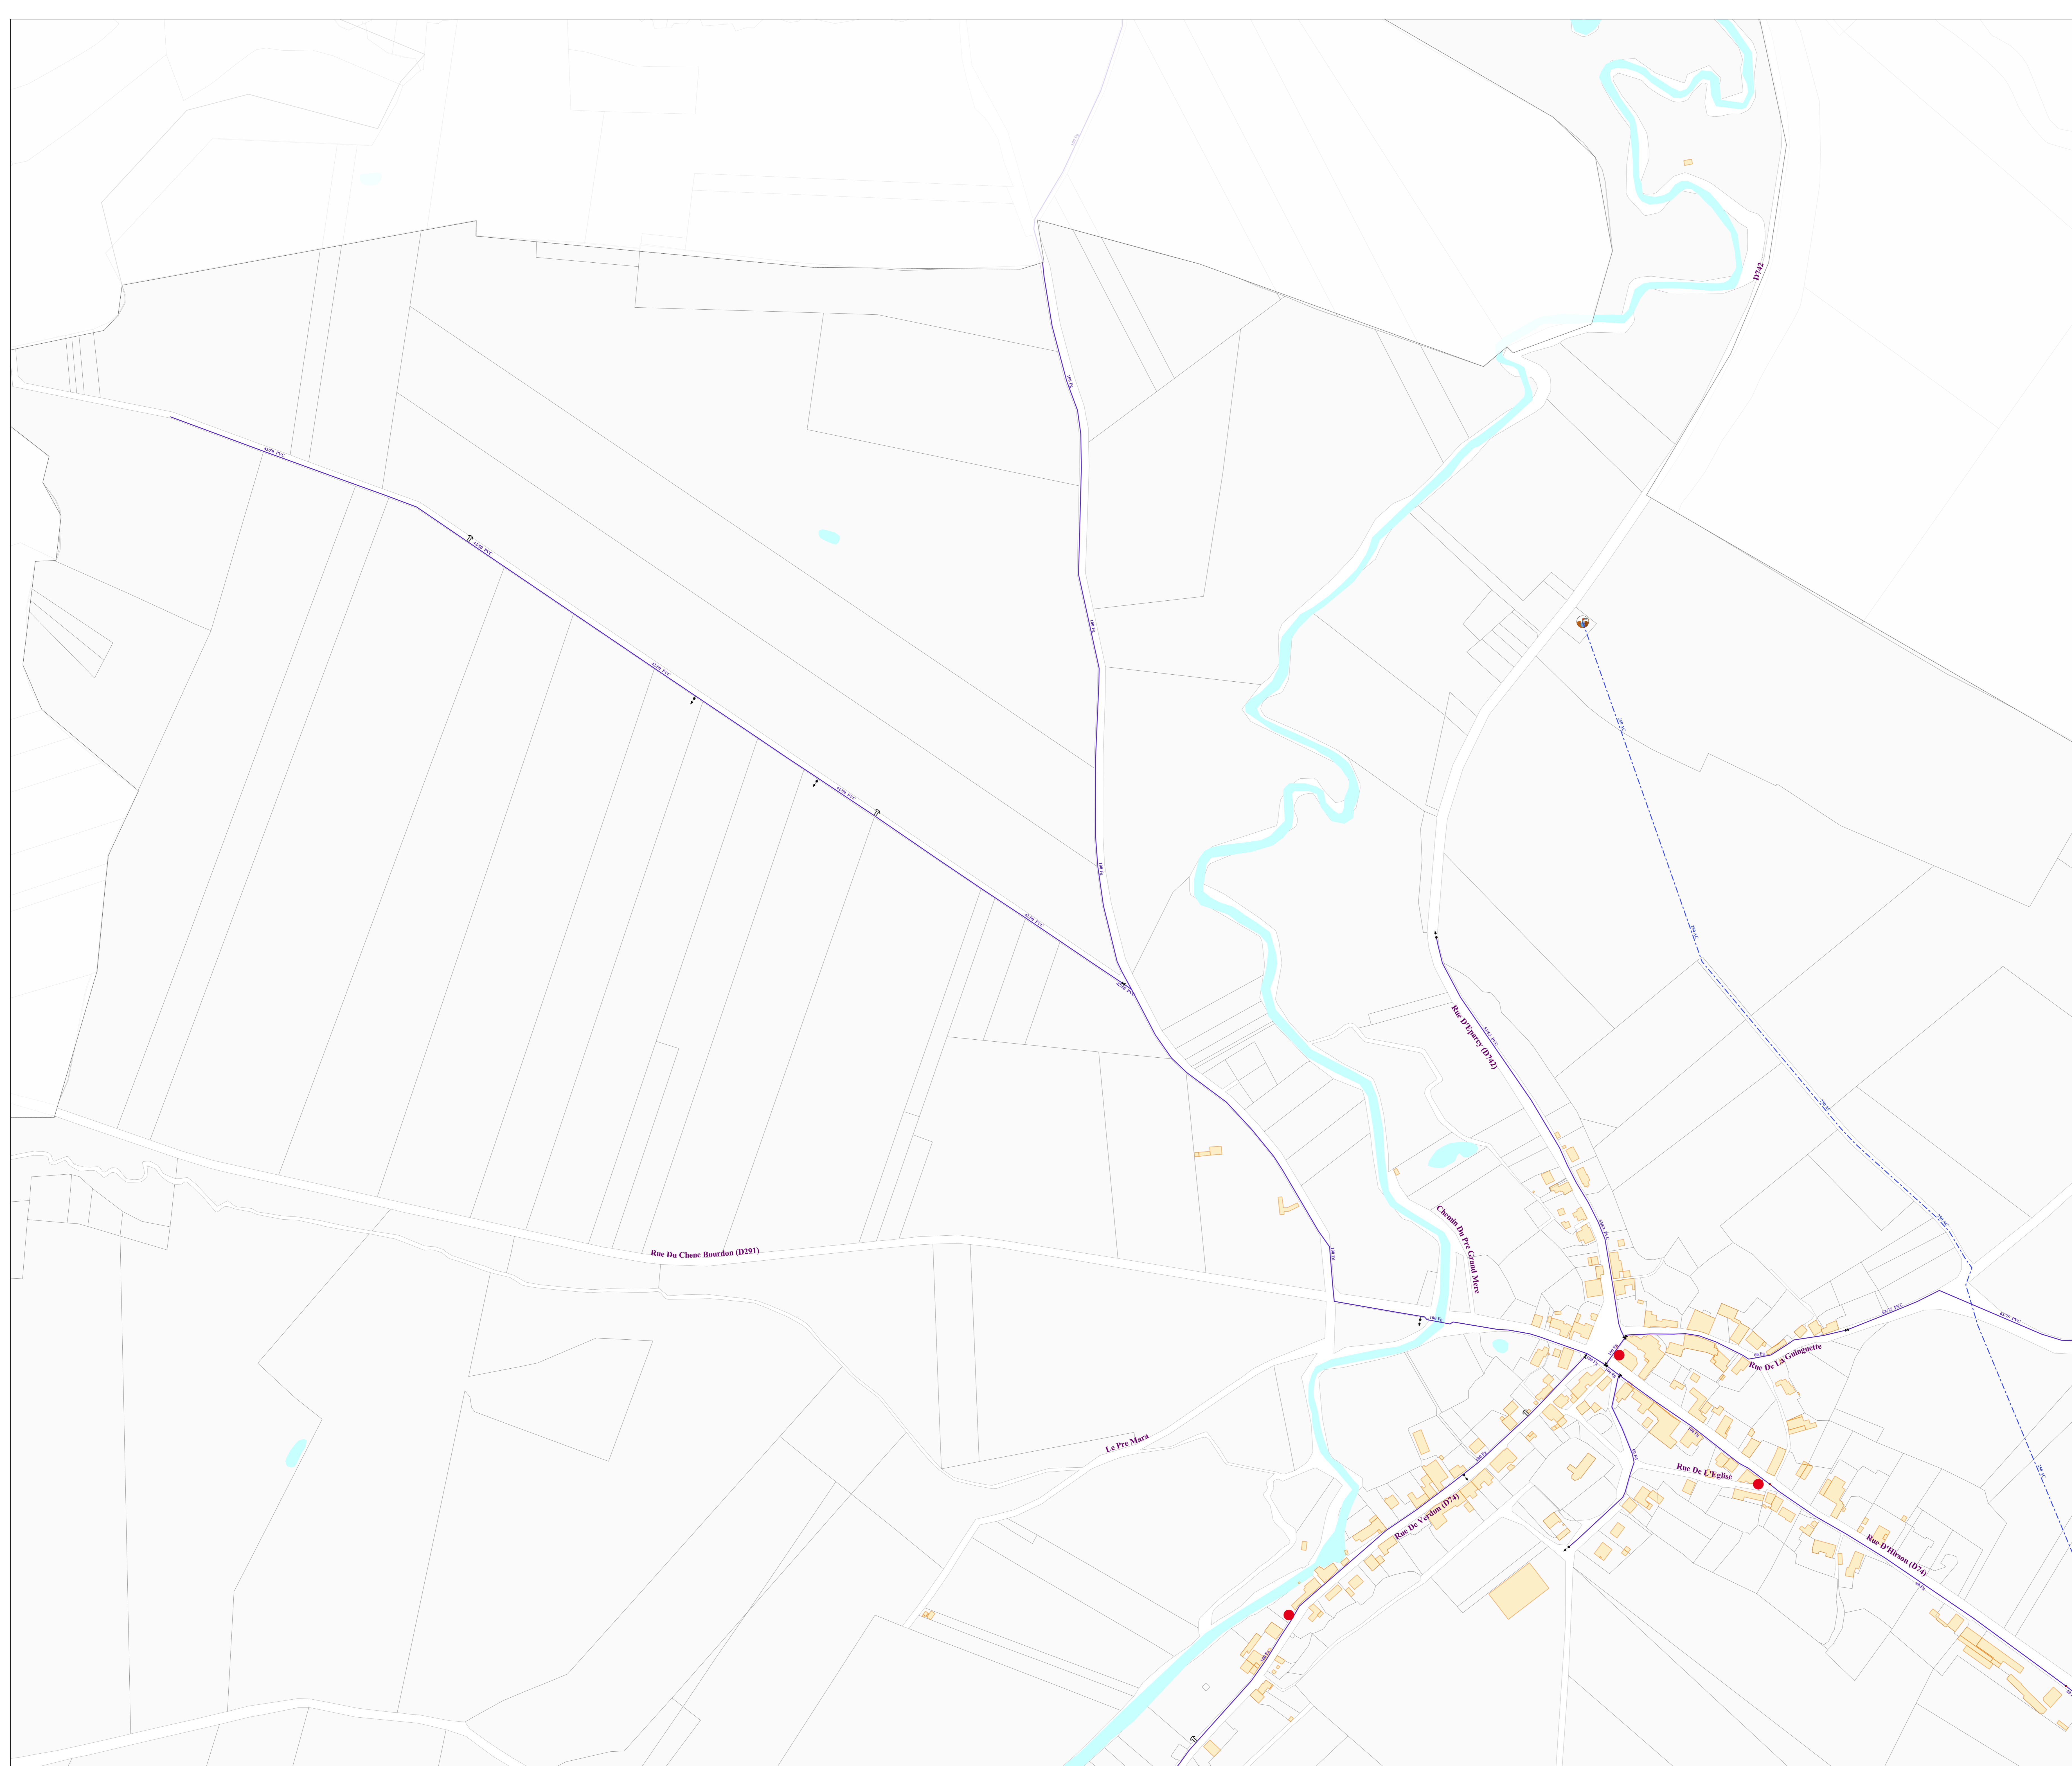


DISTRIBUTION DU RESERVOIR D'AUBENTON
DISTRIBUTION DU RESERVOIR D'OHIS
DISTRIBUTION DU RESERVOIR D'ORIGNY-EN-THERACHE VERS LANDOUZY-LA-COUR
REF. / DIST. DU FORAGE DE BUCILLY

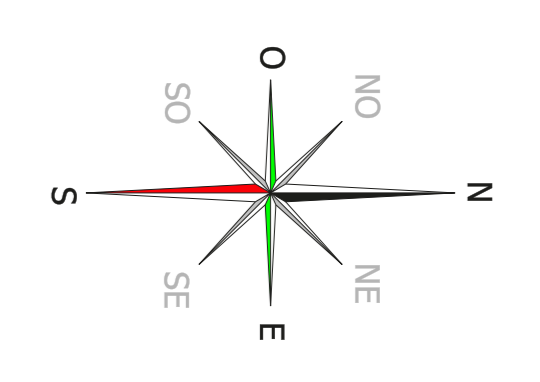

Région HAUTS DE FRANCE
 Direction des Opérations
 Département G.I. / S.I.G.

VEOLIA

S.I.
ORIGNY-en-THERACHE
BUCILLY

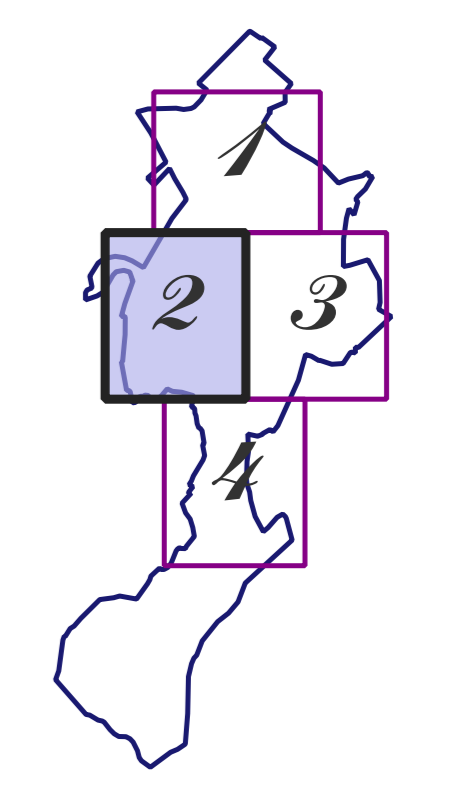




	DISTRIBUTION DU RESERVOIR D'AUBENTON
	DISTRIBUTION DU RESERVOIR D'OHIS
	DISTRIBUTION DU RESERVOIR D'ORIGNY-EN-THERACHE VERS LANDOUZY-LA-COURT
	REF. / DIST. DU FORAGE DE BUCILLY

	Caplage		Forage		Réservoir		Réservoir Semi-Enterré		Réservoir sur Tour		Station de Pompage
	Station de Reprise		Usine		Surpresseur		Bouche Incendie de 80		Bouche Incendie de 100		Bouche Incendie de 80 Privé
	Poteau Incendie de 100		Poteau Incendie de 150 Privé		Bouche Incendie de 150		Bouche Incendie de 80 Privé		Bouche Incendie de 100 Privé		Poteau Incendie de 80 Privé
	Poteau Incendie de 150 Privé		Poteau d'Aspiration		Pulsard d'Aspiration		Borne de Puilage		Réservoir Incendie		Citerne Incendie
	Bouche de Lavage		Bouche d'Arosage		Compteur		Compteur Client		Débitmètre		Réducteur de Pression
	Stabilisateur de Pression		Clapet		Purge ou Vidange		Purge Automatique		Cône		Raccord
	Plaque Pleine		Anti Baller		Chloration ou Rechloration		Soupage		Ventouse		Borne Fontaine
	W.C.		Vanne de Branche		Vanne Ouverte		Electrovanne Ouverte		14 de Tour		Electrovanne Fermée
	Vanne Fermée		Point d'Ecoute		Electrique		Télécom		Pneumatique		


Légende

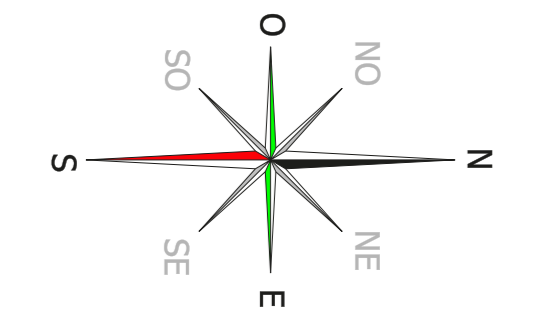

Région HAUTS DE FRANCE
 Direction des Opérations
 Département G.I. / S.I.G.



S.I.
ORIGNY-en-THERACHE
BUCILLY

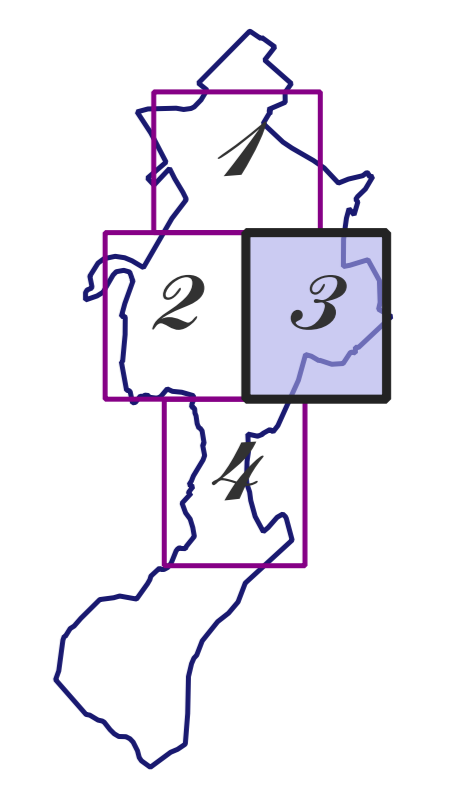

Réseaux d'eau potable

Territoire AISNE
 104 rue des Luthiers
 02300 CHAUNY
 TEL : 03 23 38 11 73
 FAX : 03 23 38 16 87