


ACCELERATEUR DE DEBIT DE NEUVE-MAISON
REF. / DIST. DE LA STATION DE REPRISE DE MONDREPUIS

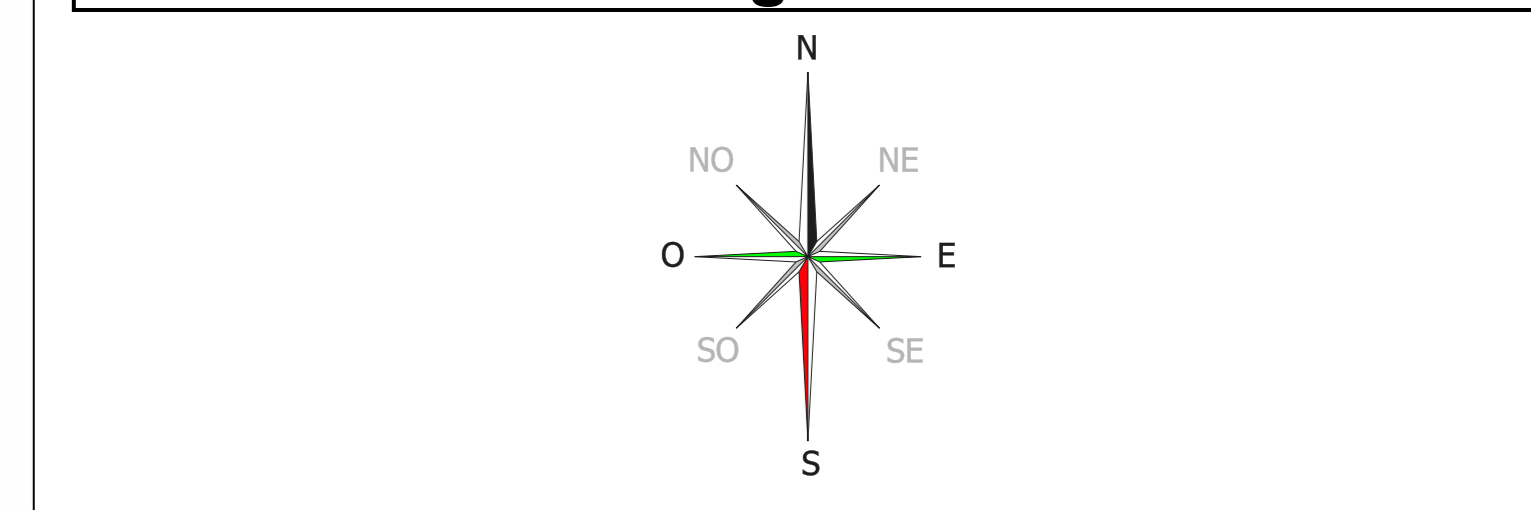

Région HAUTS DE FRANCE
Direction des Opérations
Département G.I. / S.I.G.

VEOLIA


S.I. ORIGNY-en-THIERACHE

MONDREPUIS

Réseaux d'eau potable


Territoire AISNE
104 rue des Luthiers
02803 CHAUNY
TEL : 03 23 38 11 73
FAX : 03 23 38 16 87

02495-E_6 Modifié le : 09/12/2020 Edition du : 17/05/2024 Echelle : 1/2000

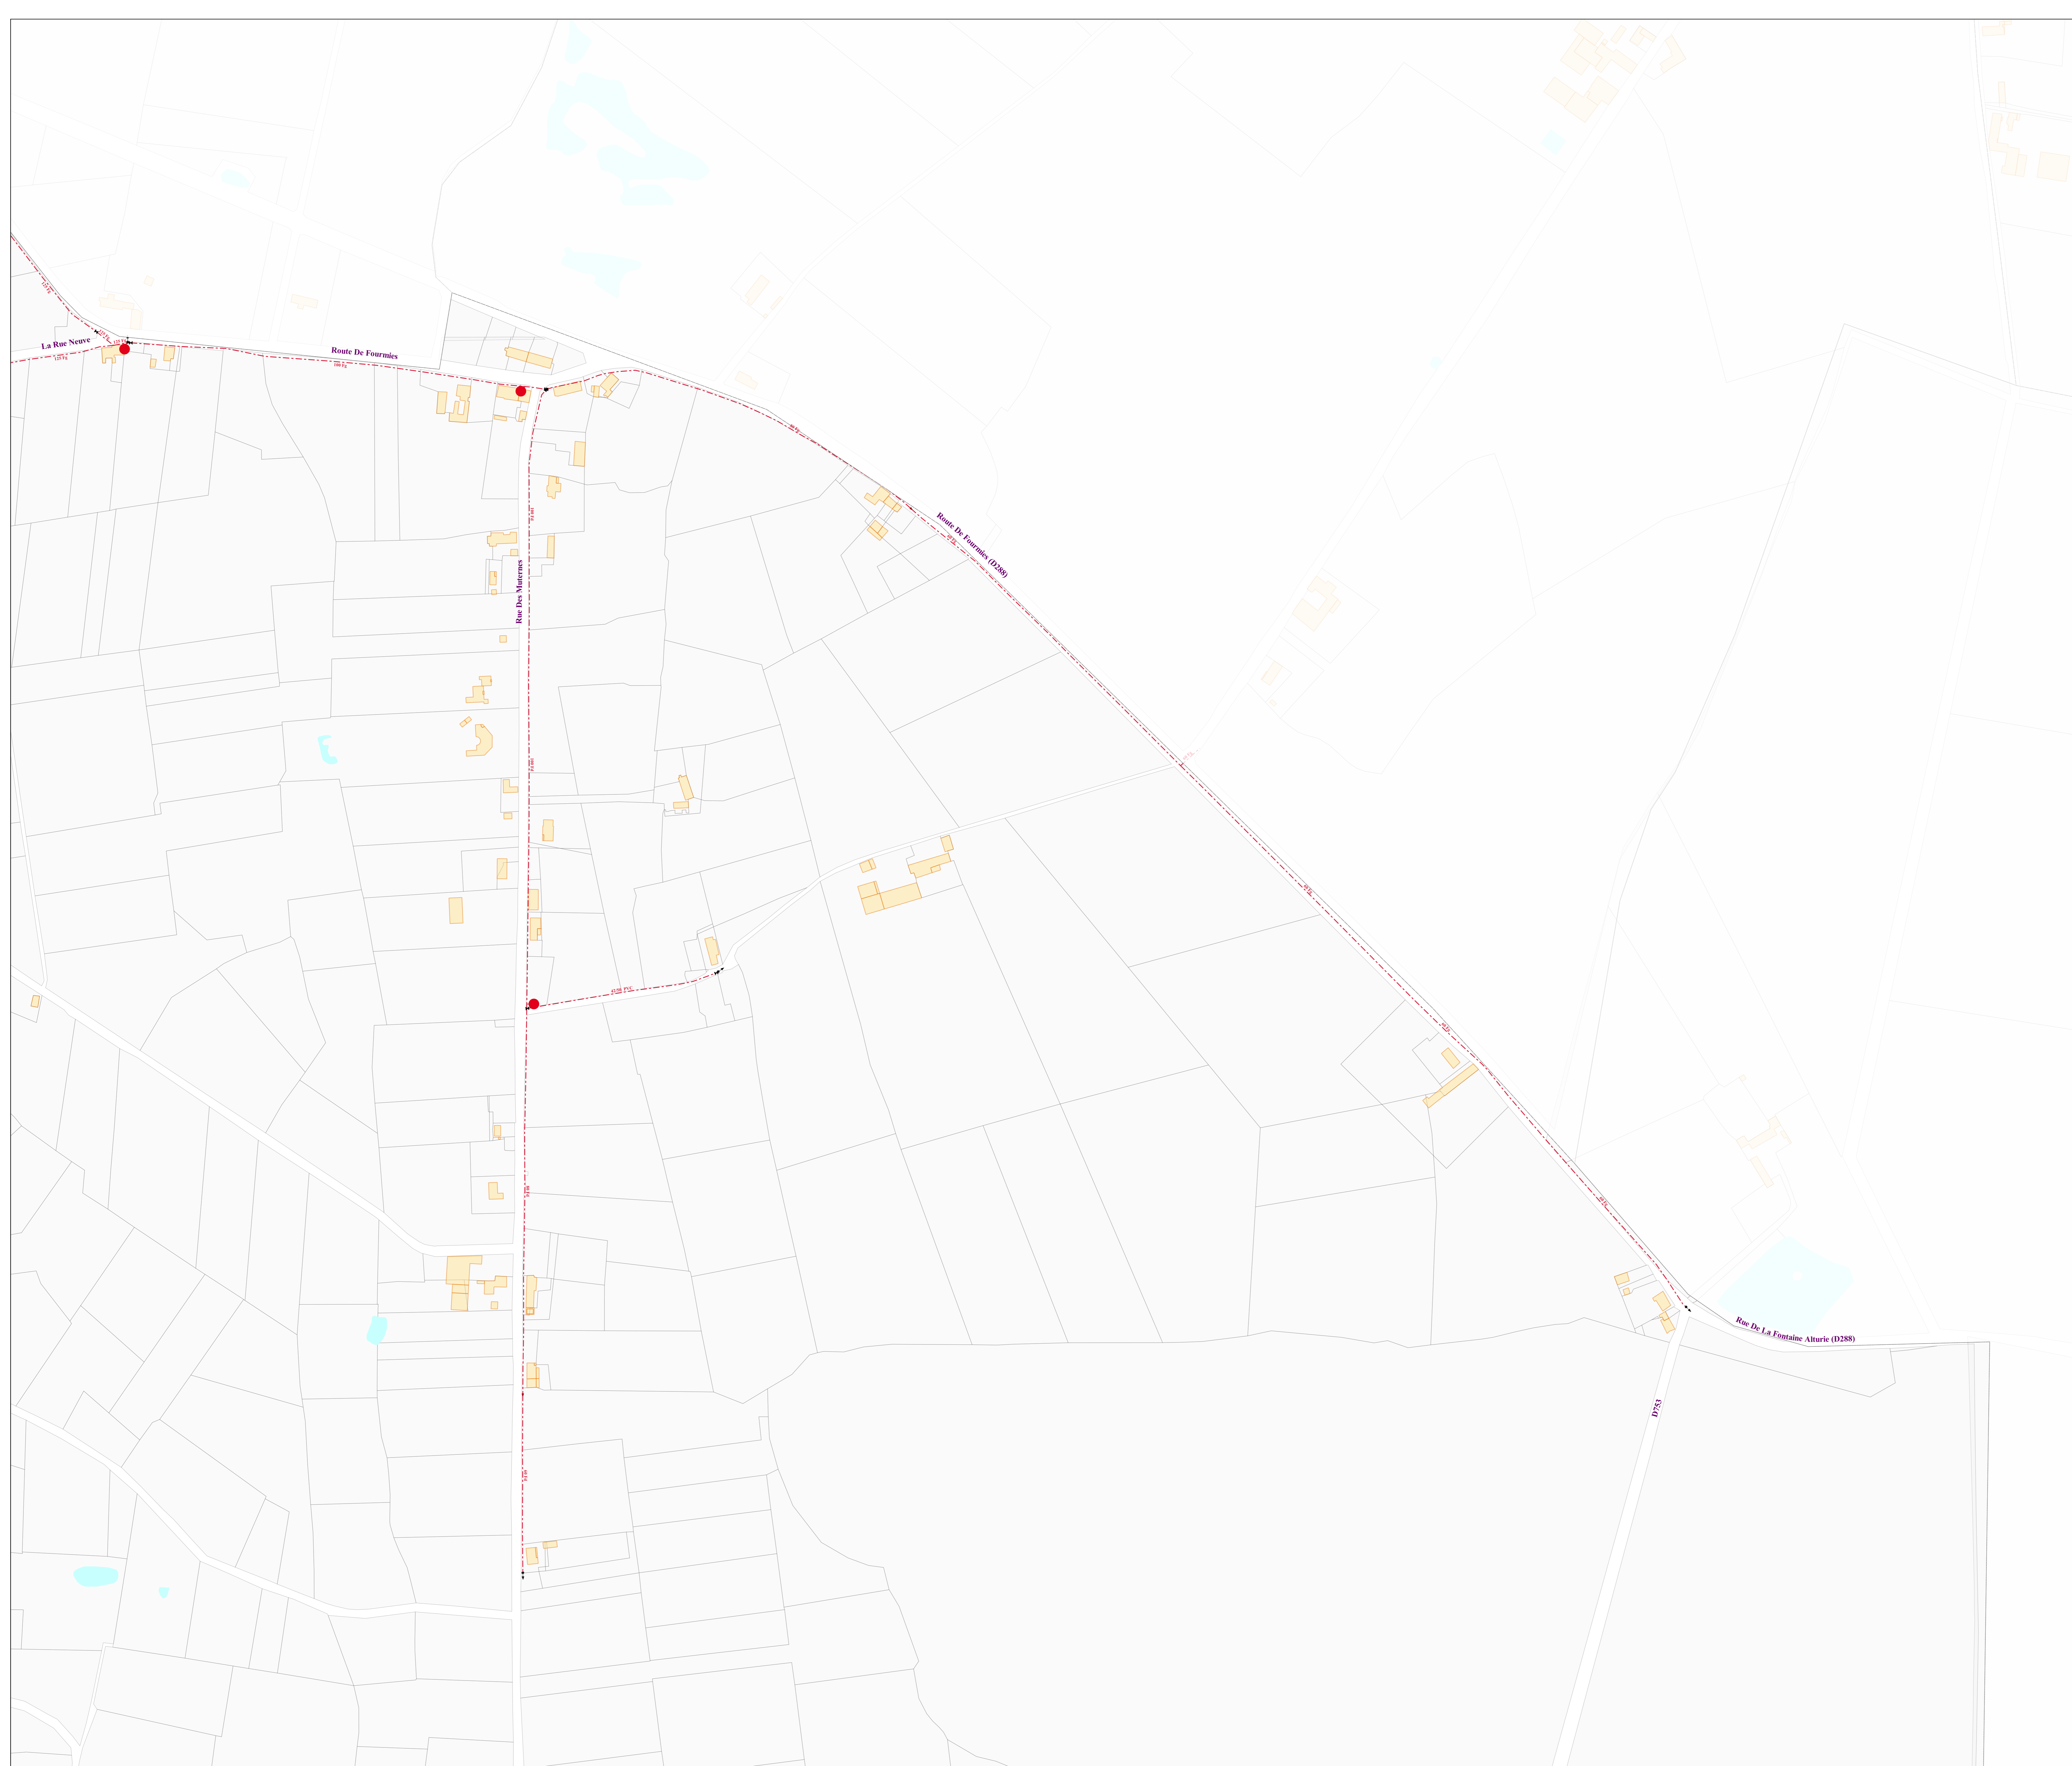


ACCELERATEUR DE DEBIT DE NEUVE-MAISON
REF. / DIST. DE LA STATION DE REPRISE DE MONDREPUIS

Légende

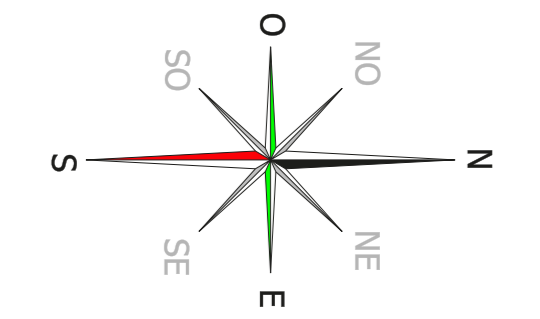


Région HAUTS DE FRANCE
Direction des Opérations
Département G.I. / S.I.G.

S.I. ORIGNY-en-THIERACHE
MONDREPUIS

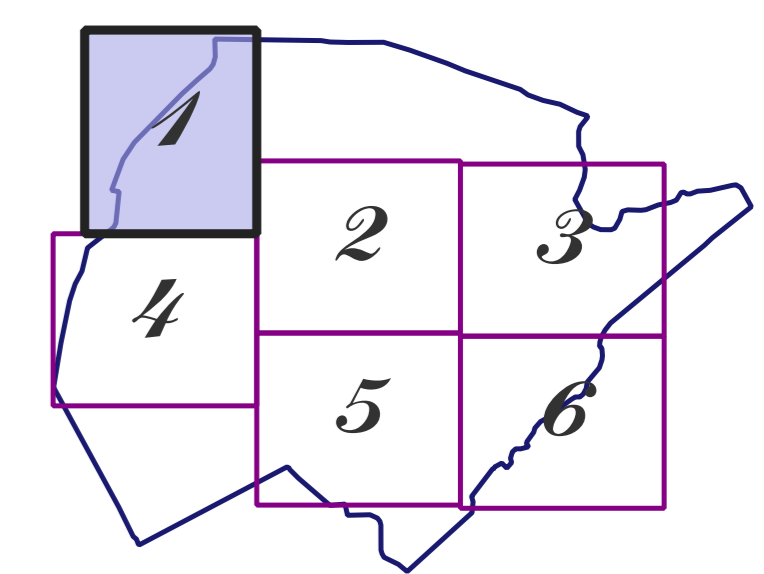


Réseaux d'eau potable

Territoire AISNE
104 rue des Luthiers
02800 CHAUNY
TEL : 03 23 38 11 73
FAX : 03 23 38 16 87

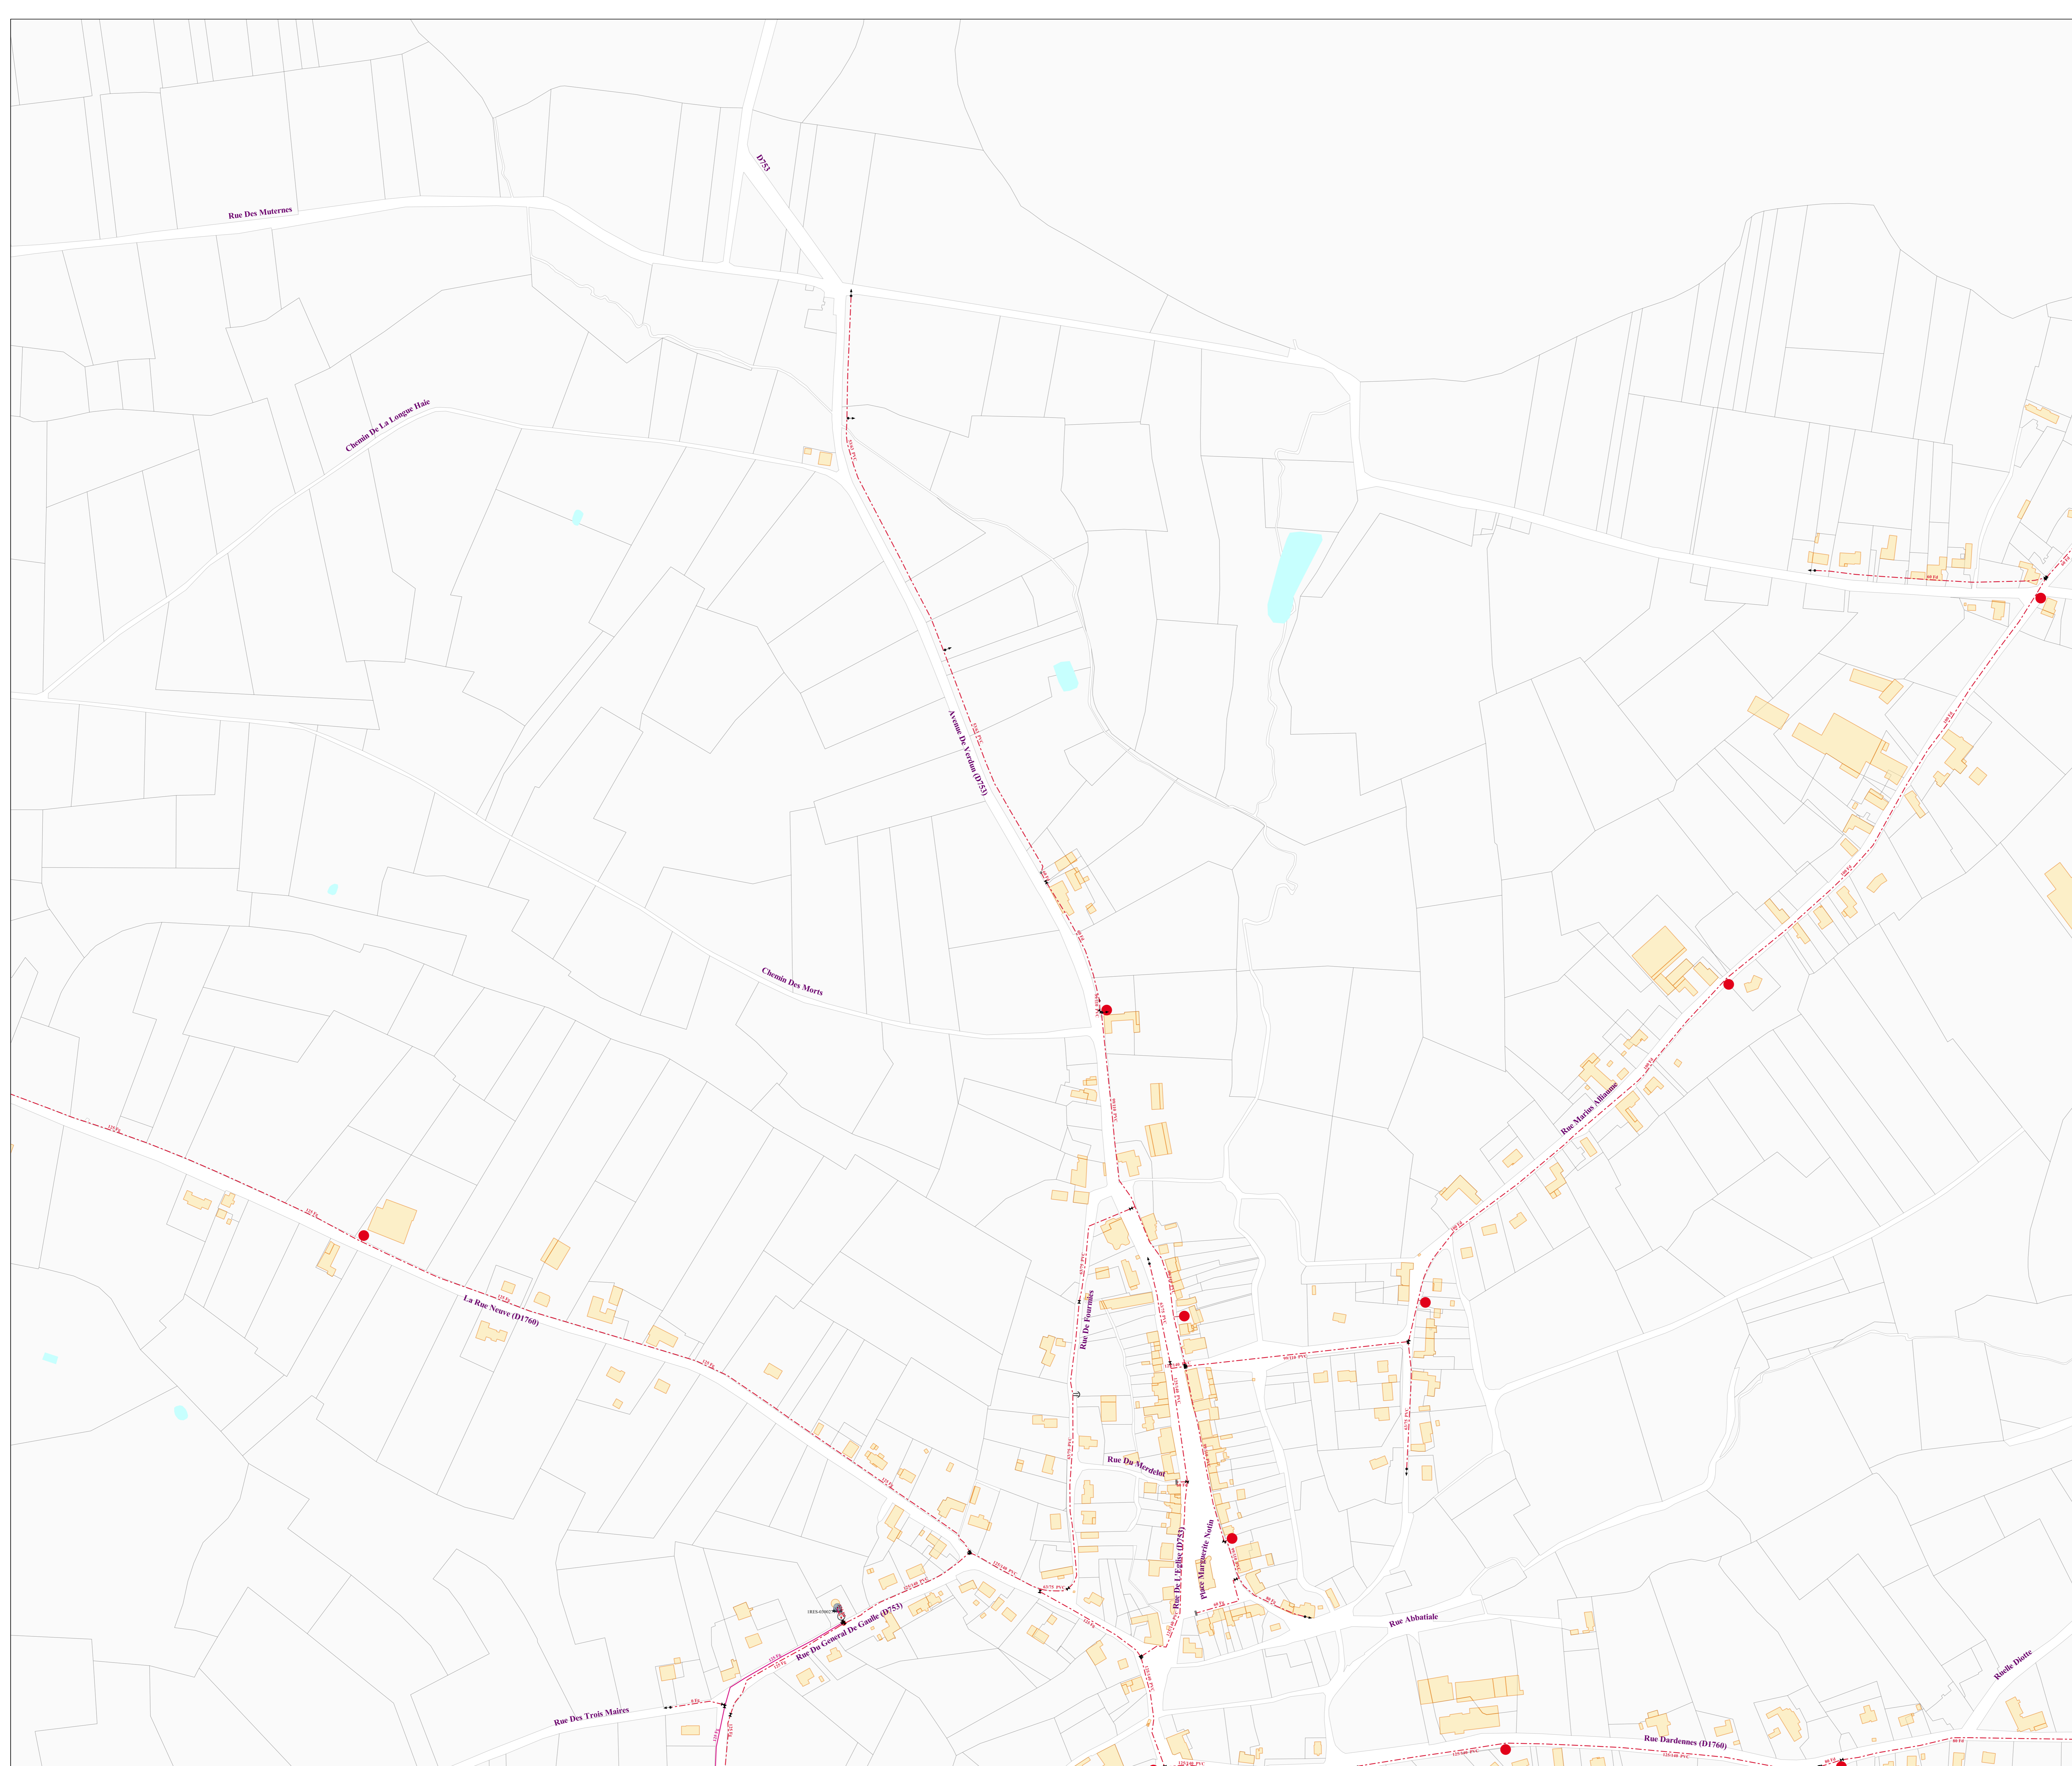

ACCELERATEUR DE DEBIT DE NEUVE-MAISON
REF. / DIST. DE LA STATION DE REPRISSE DE MONDREPUIS

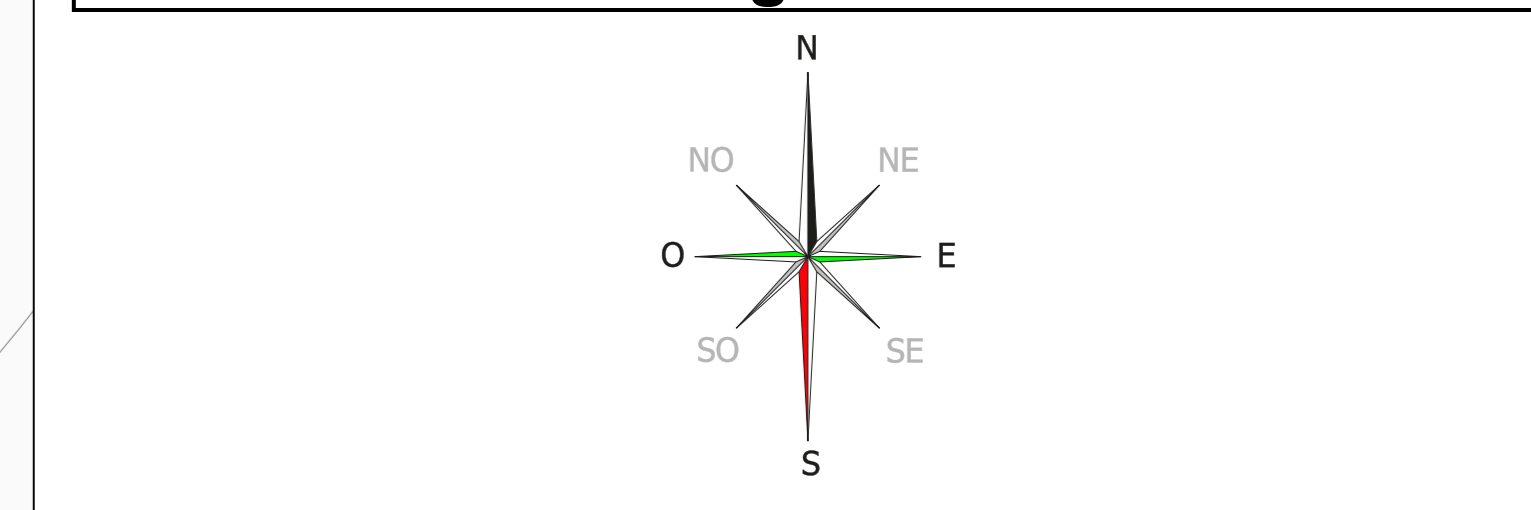

Région HAUTS DE FRANCE
Direction des Opérations
Département G.I. / S.I.G.


VEOLIA

S.I. ORIGNY-en-THIERACHE
MONDREPUIS


Réseaux d'eau potable

Territoire AISNE
104 rue des Luthiers
02803 CHAUNY
TEL : 03 23 38 11 73
FAX : 03 23 38 16 87

02495-E_2 Modifié le : 28/09/2021 Edition du : 17/05/2024 Echelle : 1/2000

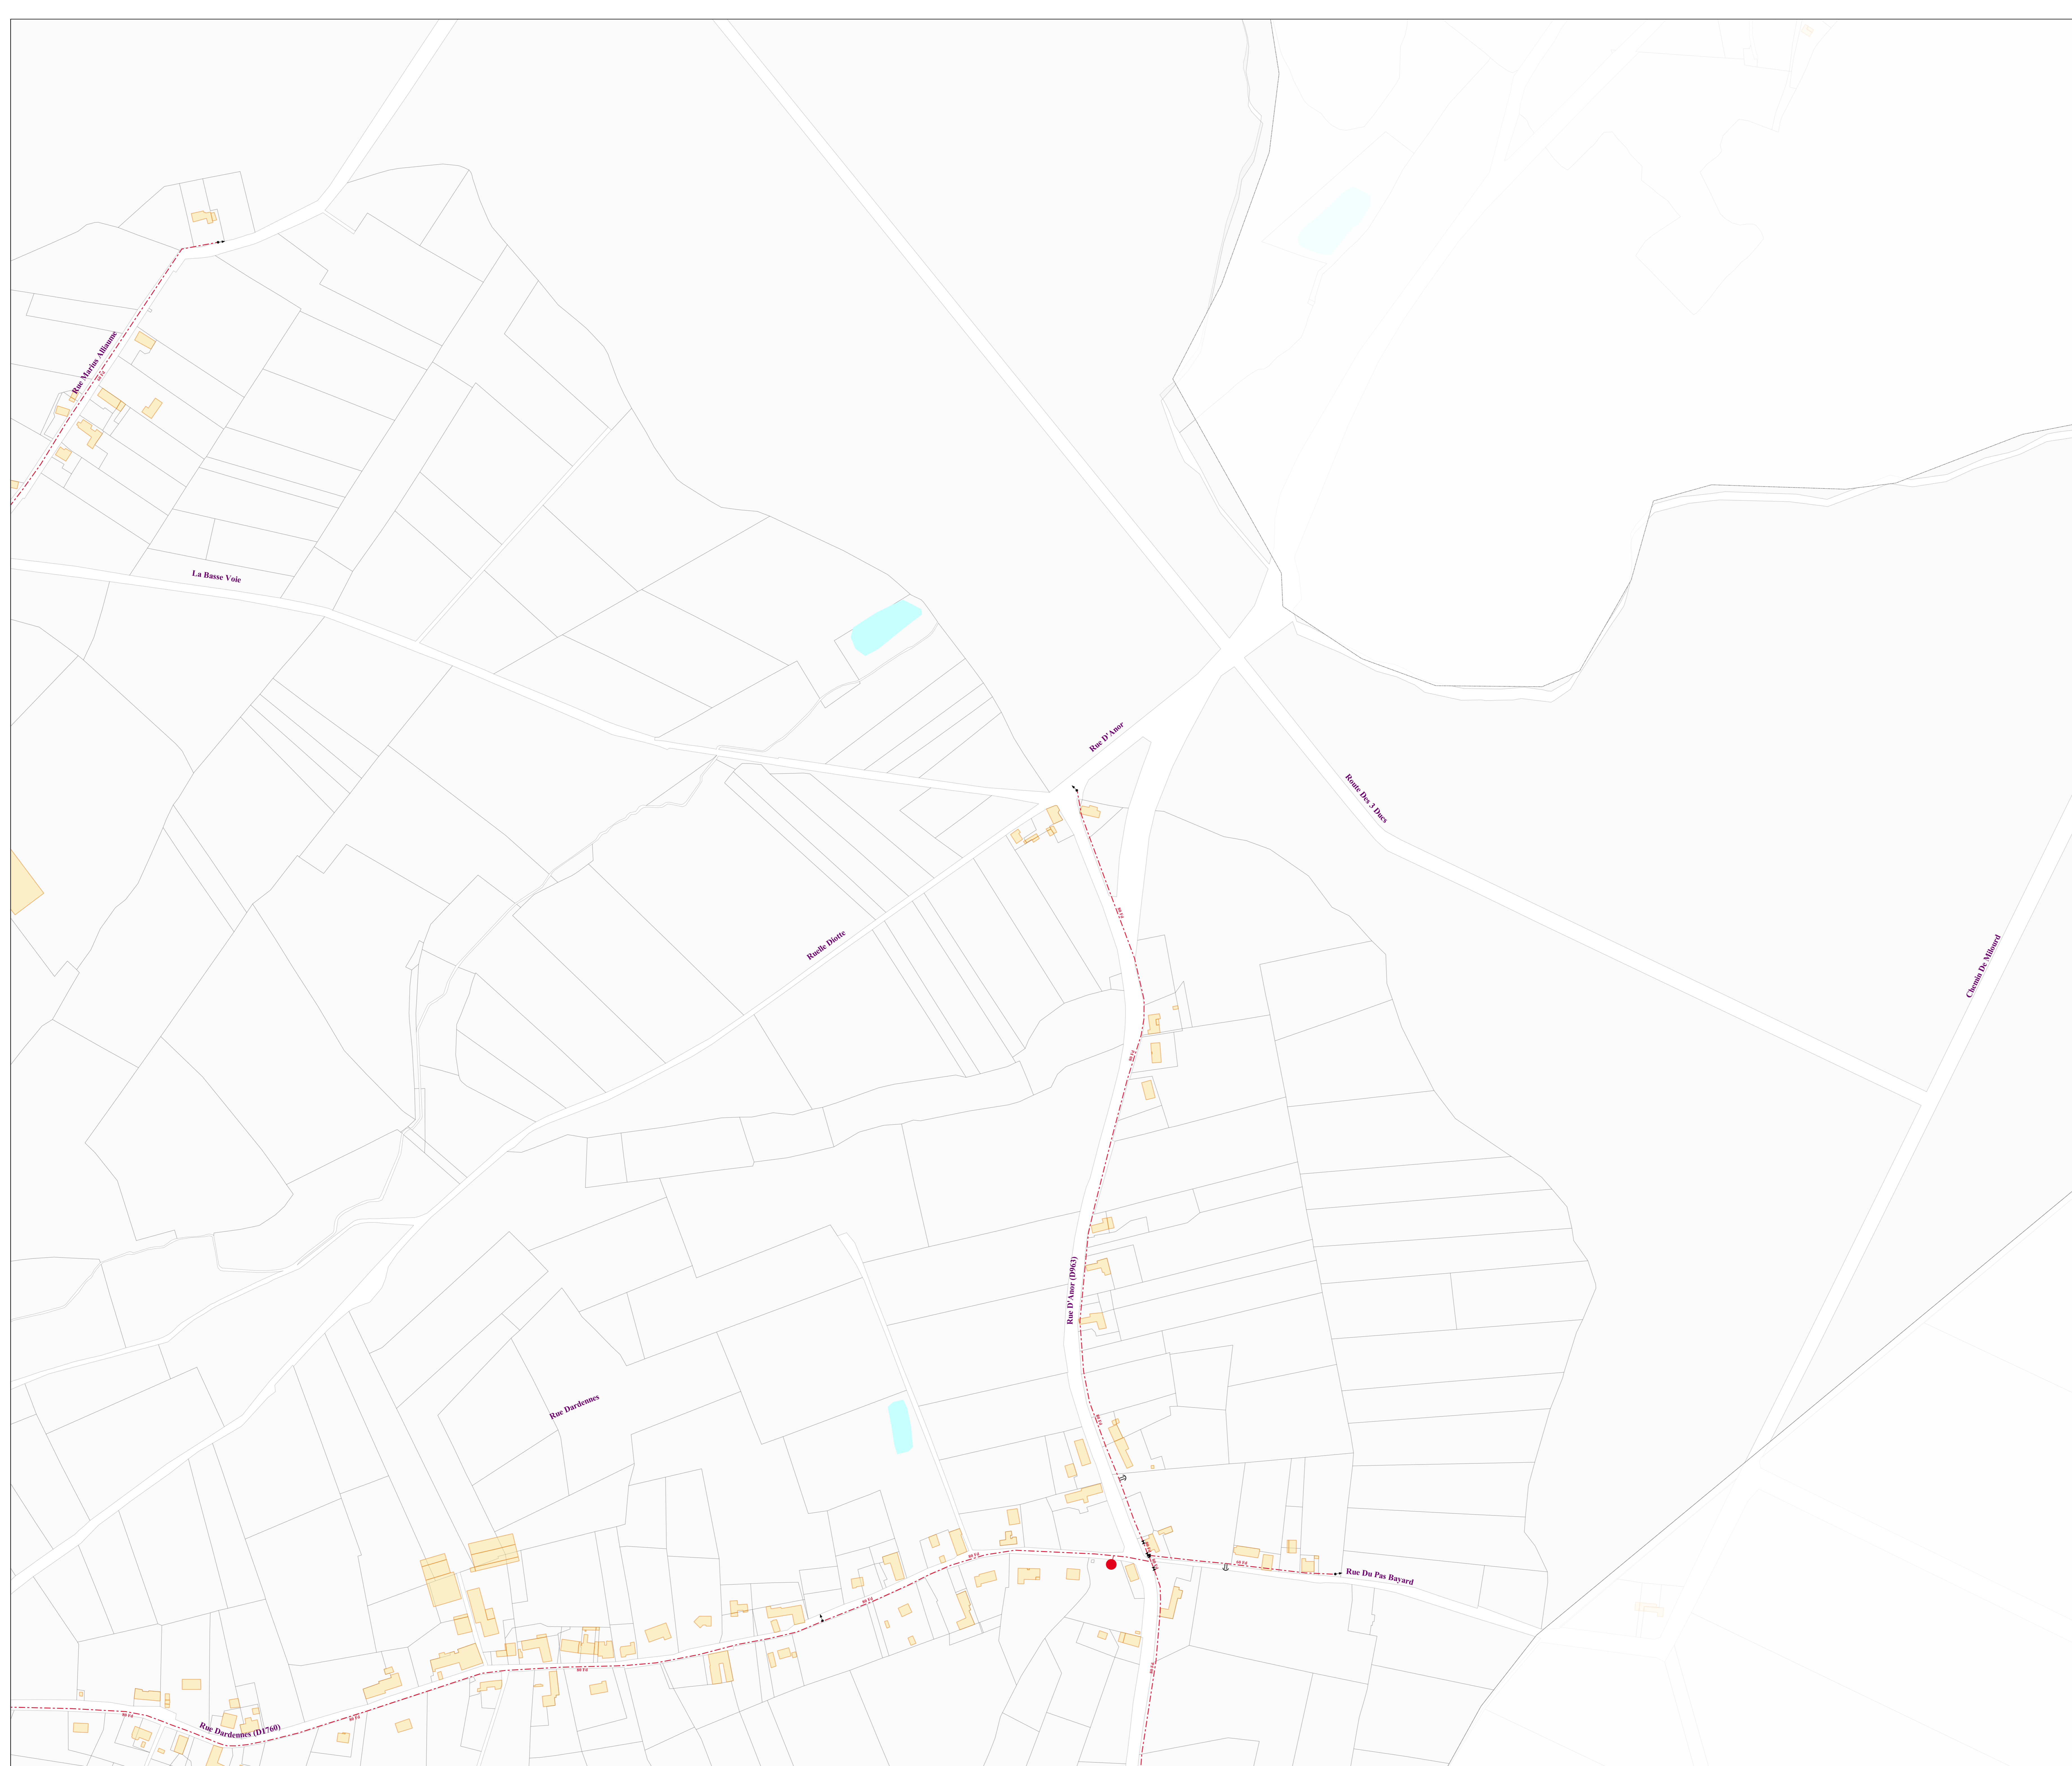

ACCELERATEUR DE DEBIT DE NEUVE-MAISON
REF. / DIST. DE LA STATION DE REPRISE DE MONDREPUIS

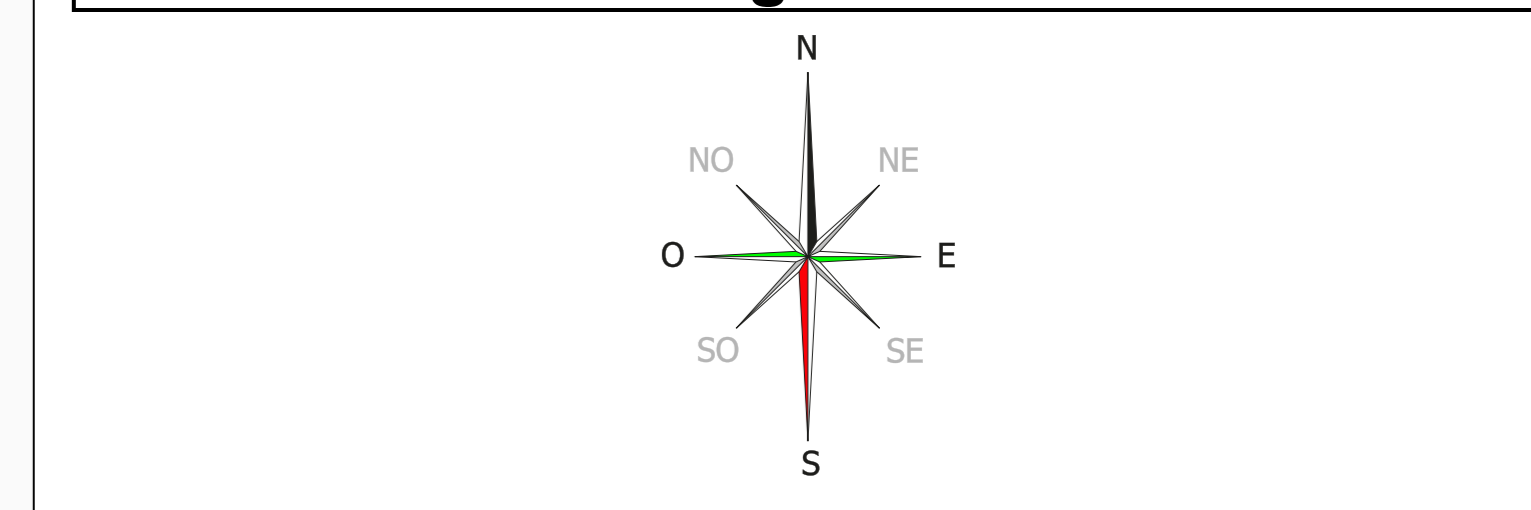

Région HAUTS DE FRANCE
Direction des Opérations
Département G.I. / S.I.G.

VEOLIA


S.I. ORIGNY-en-THIERACHE

MONDREPUIS


Réseaux d'eau potable

Territoire AISNE
104 rue des Luthiers
02800 CHAUNY
TEL : 03 23 38 11 73
FAX : 03 23 38 16 87

02495-E_3 Modifié le : 09/12/2020 Edition du : 17/05/2024 Echelle : 1/2000

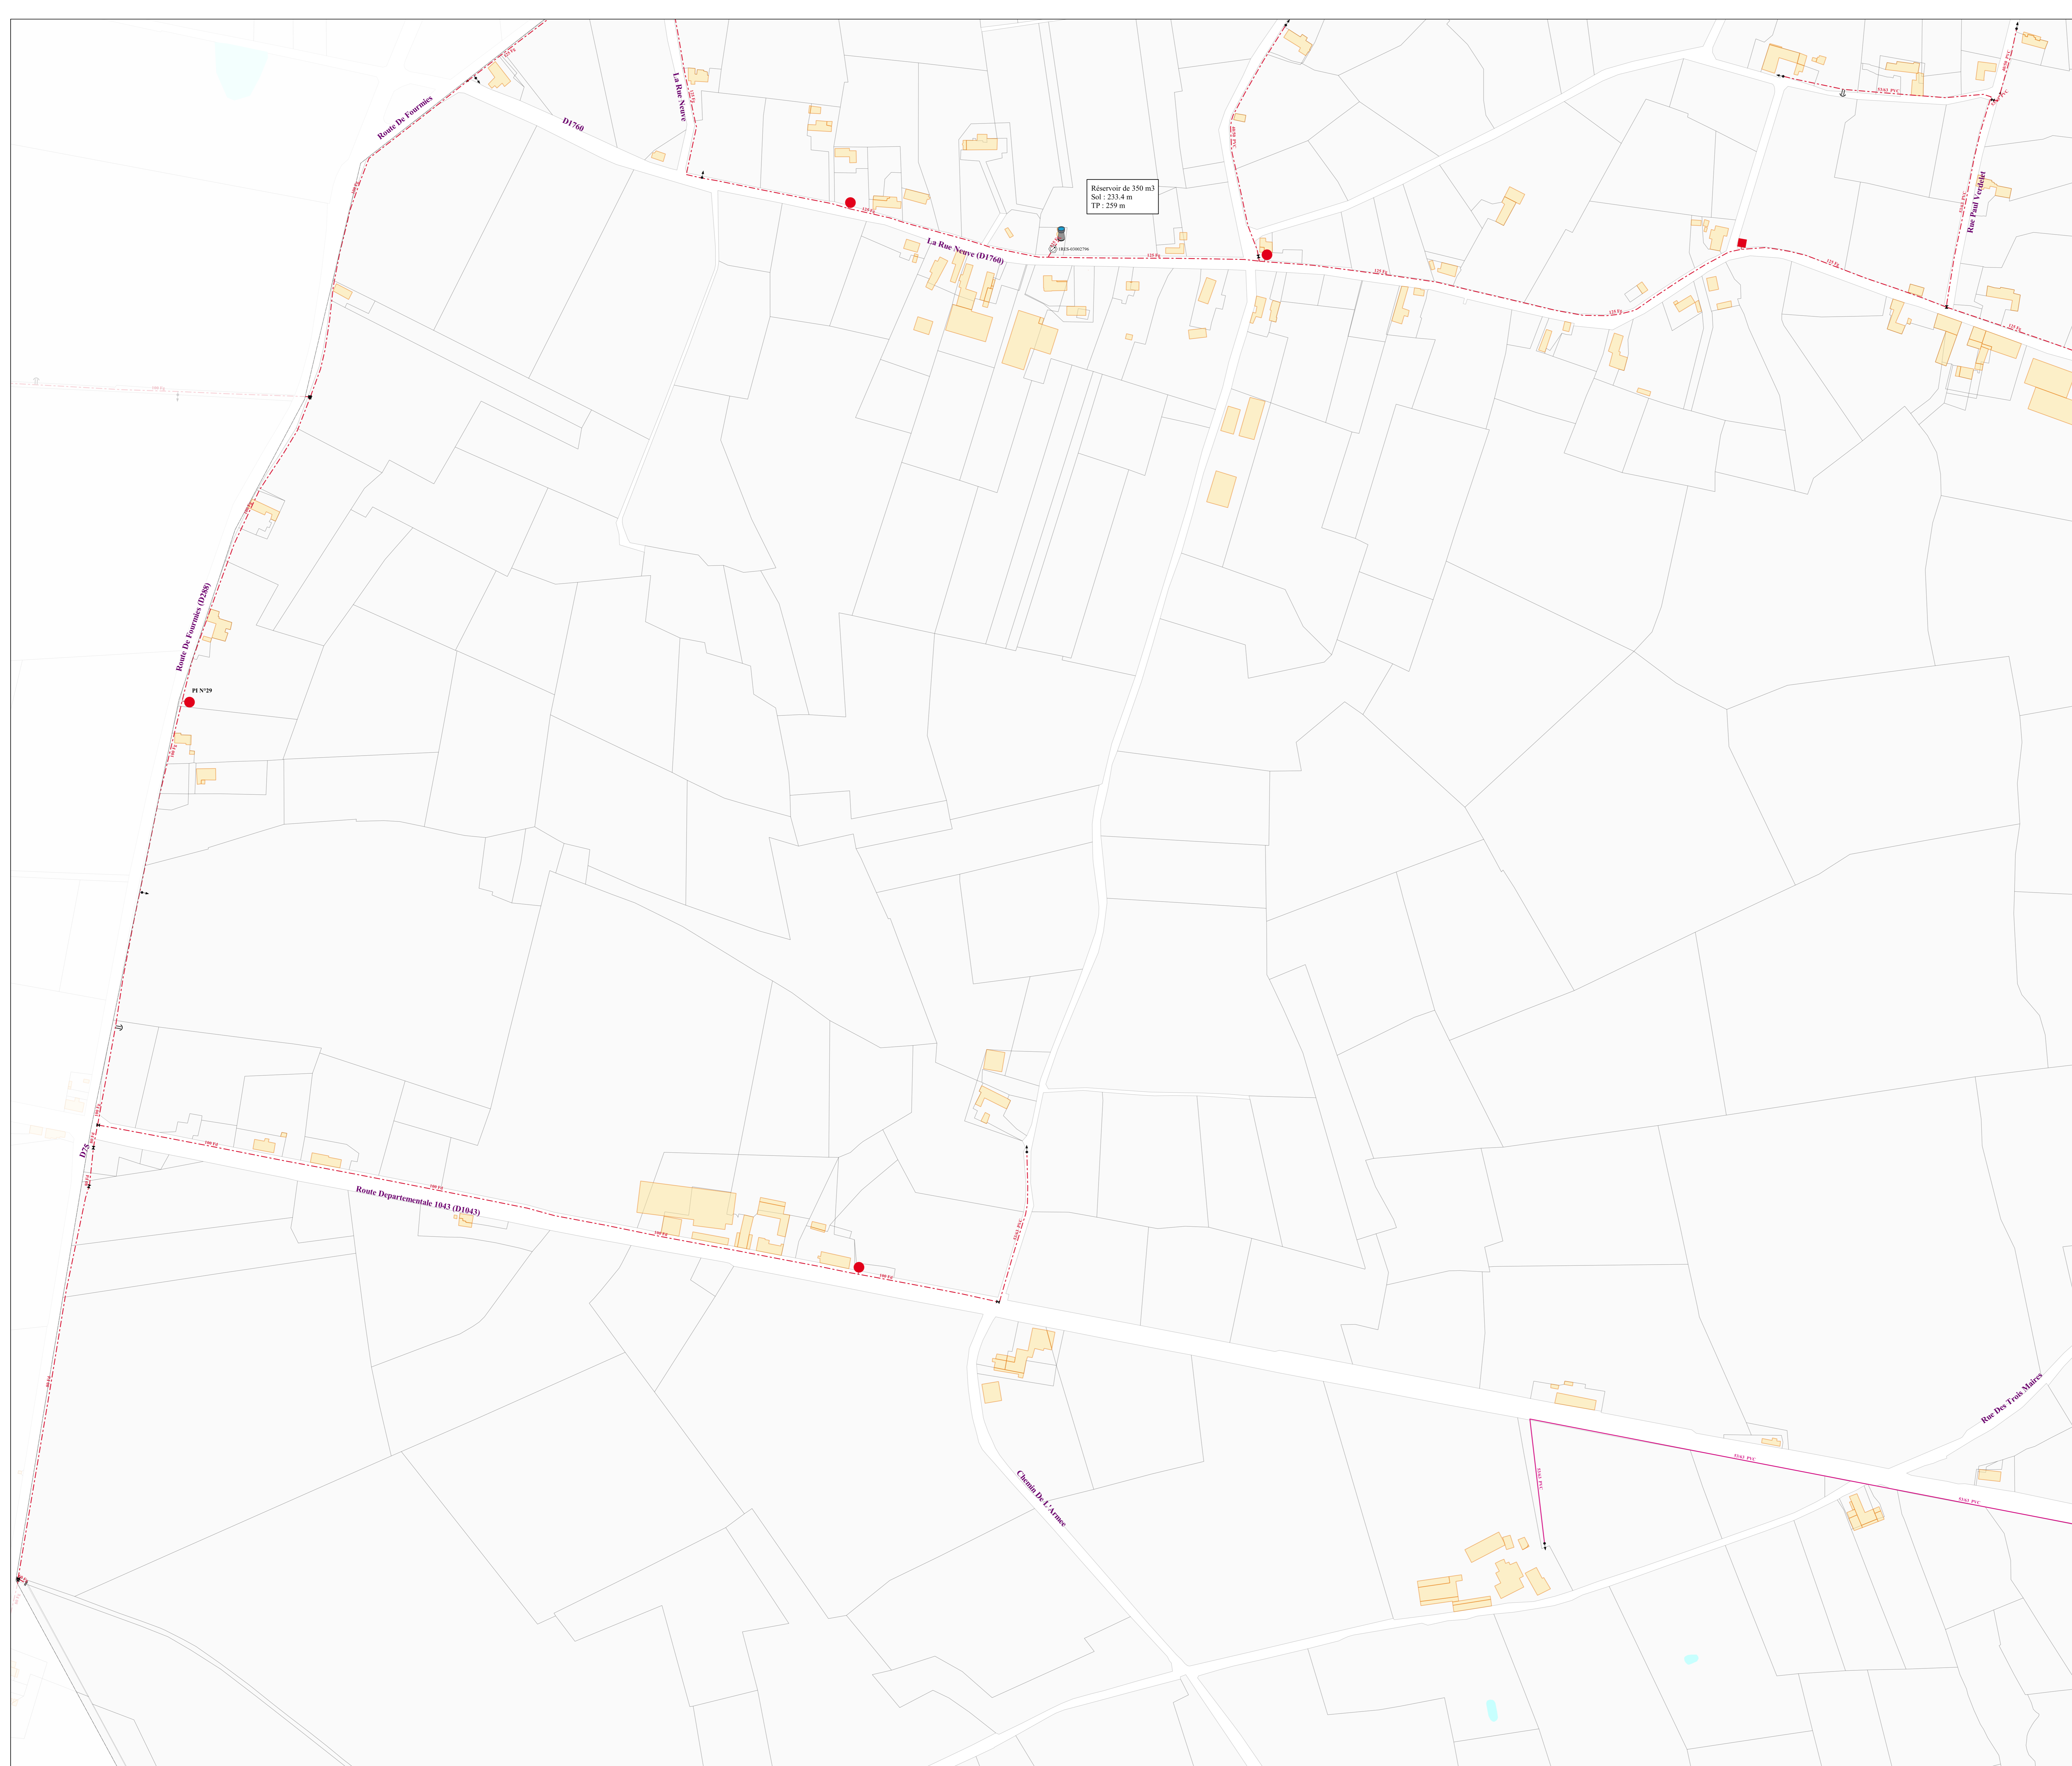

ACCELERATEUR DE DEBIT DE NEUVE-MAISON
REF. / DIST. DE LA STATION DE REPRISE DE MONDREPUIS

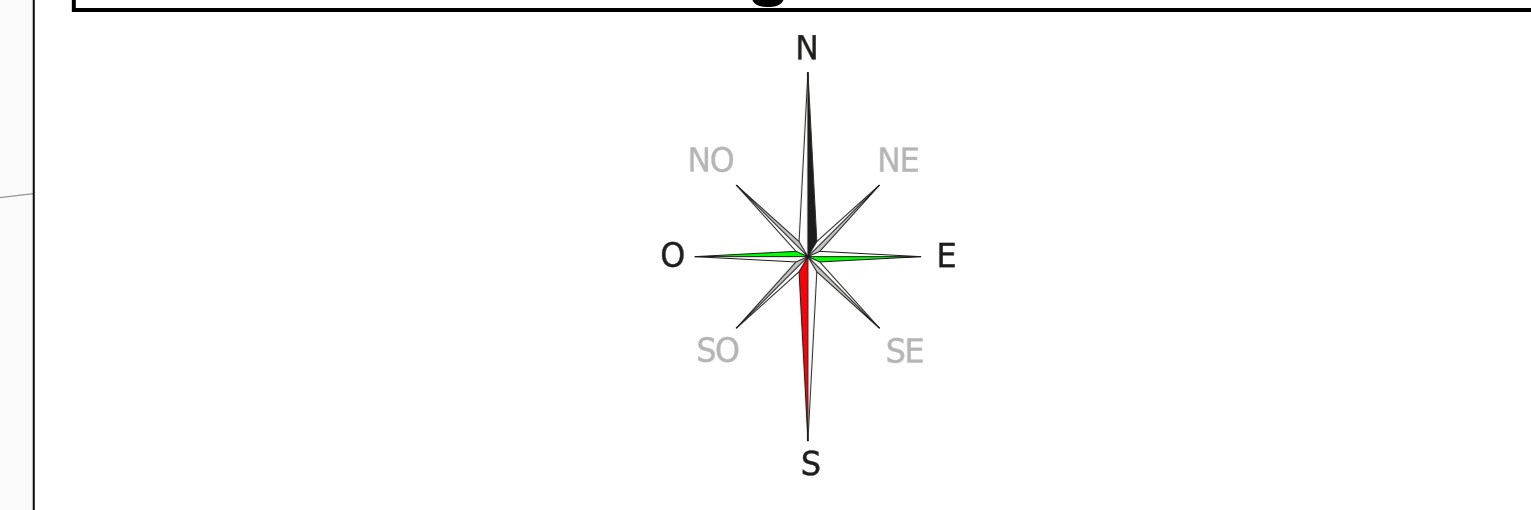

Région HAUTS DE FRANCE
Direction des Opérations
Département G.I. / S.I.G.

VEOLIA


S.I. ORIGNY-en-THIERACHE

MONDREPUIS


Réseaux d'eau potable

Territoire AISNE
104 rue des Luthiers
02800 CHAUNY
TEL : 03 23 38 11 73
FAX : 03 23 38 16 87

02495-E_4 Modifié le : 09/12/2020 Edition du : 17/05/2024 Echelle : 1/2000

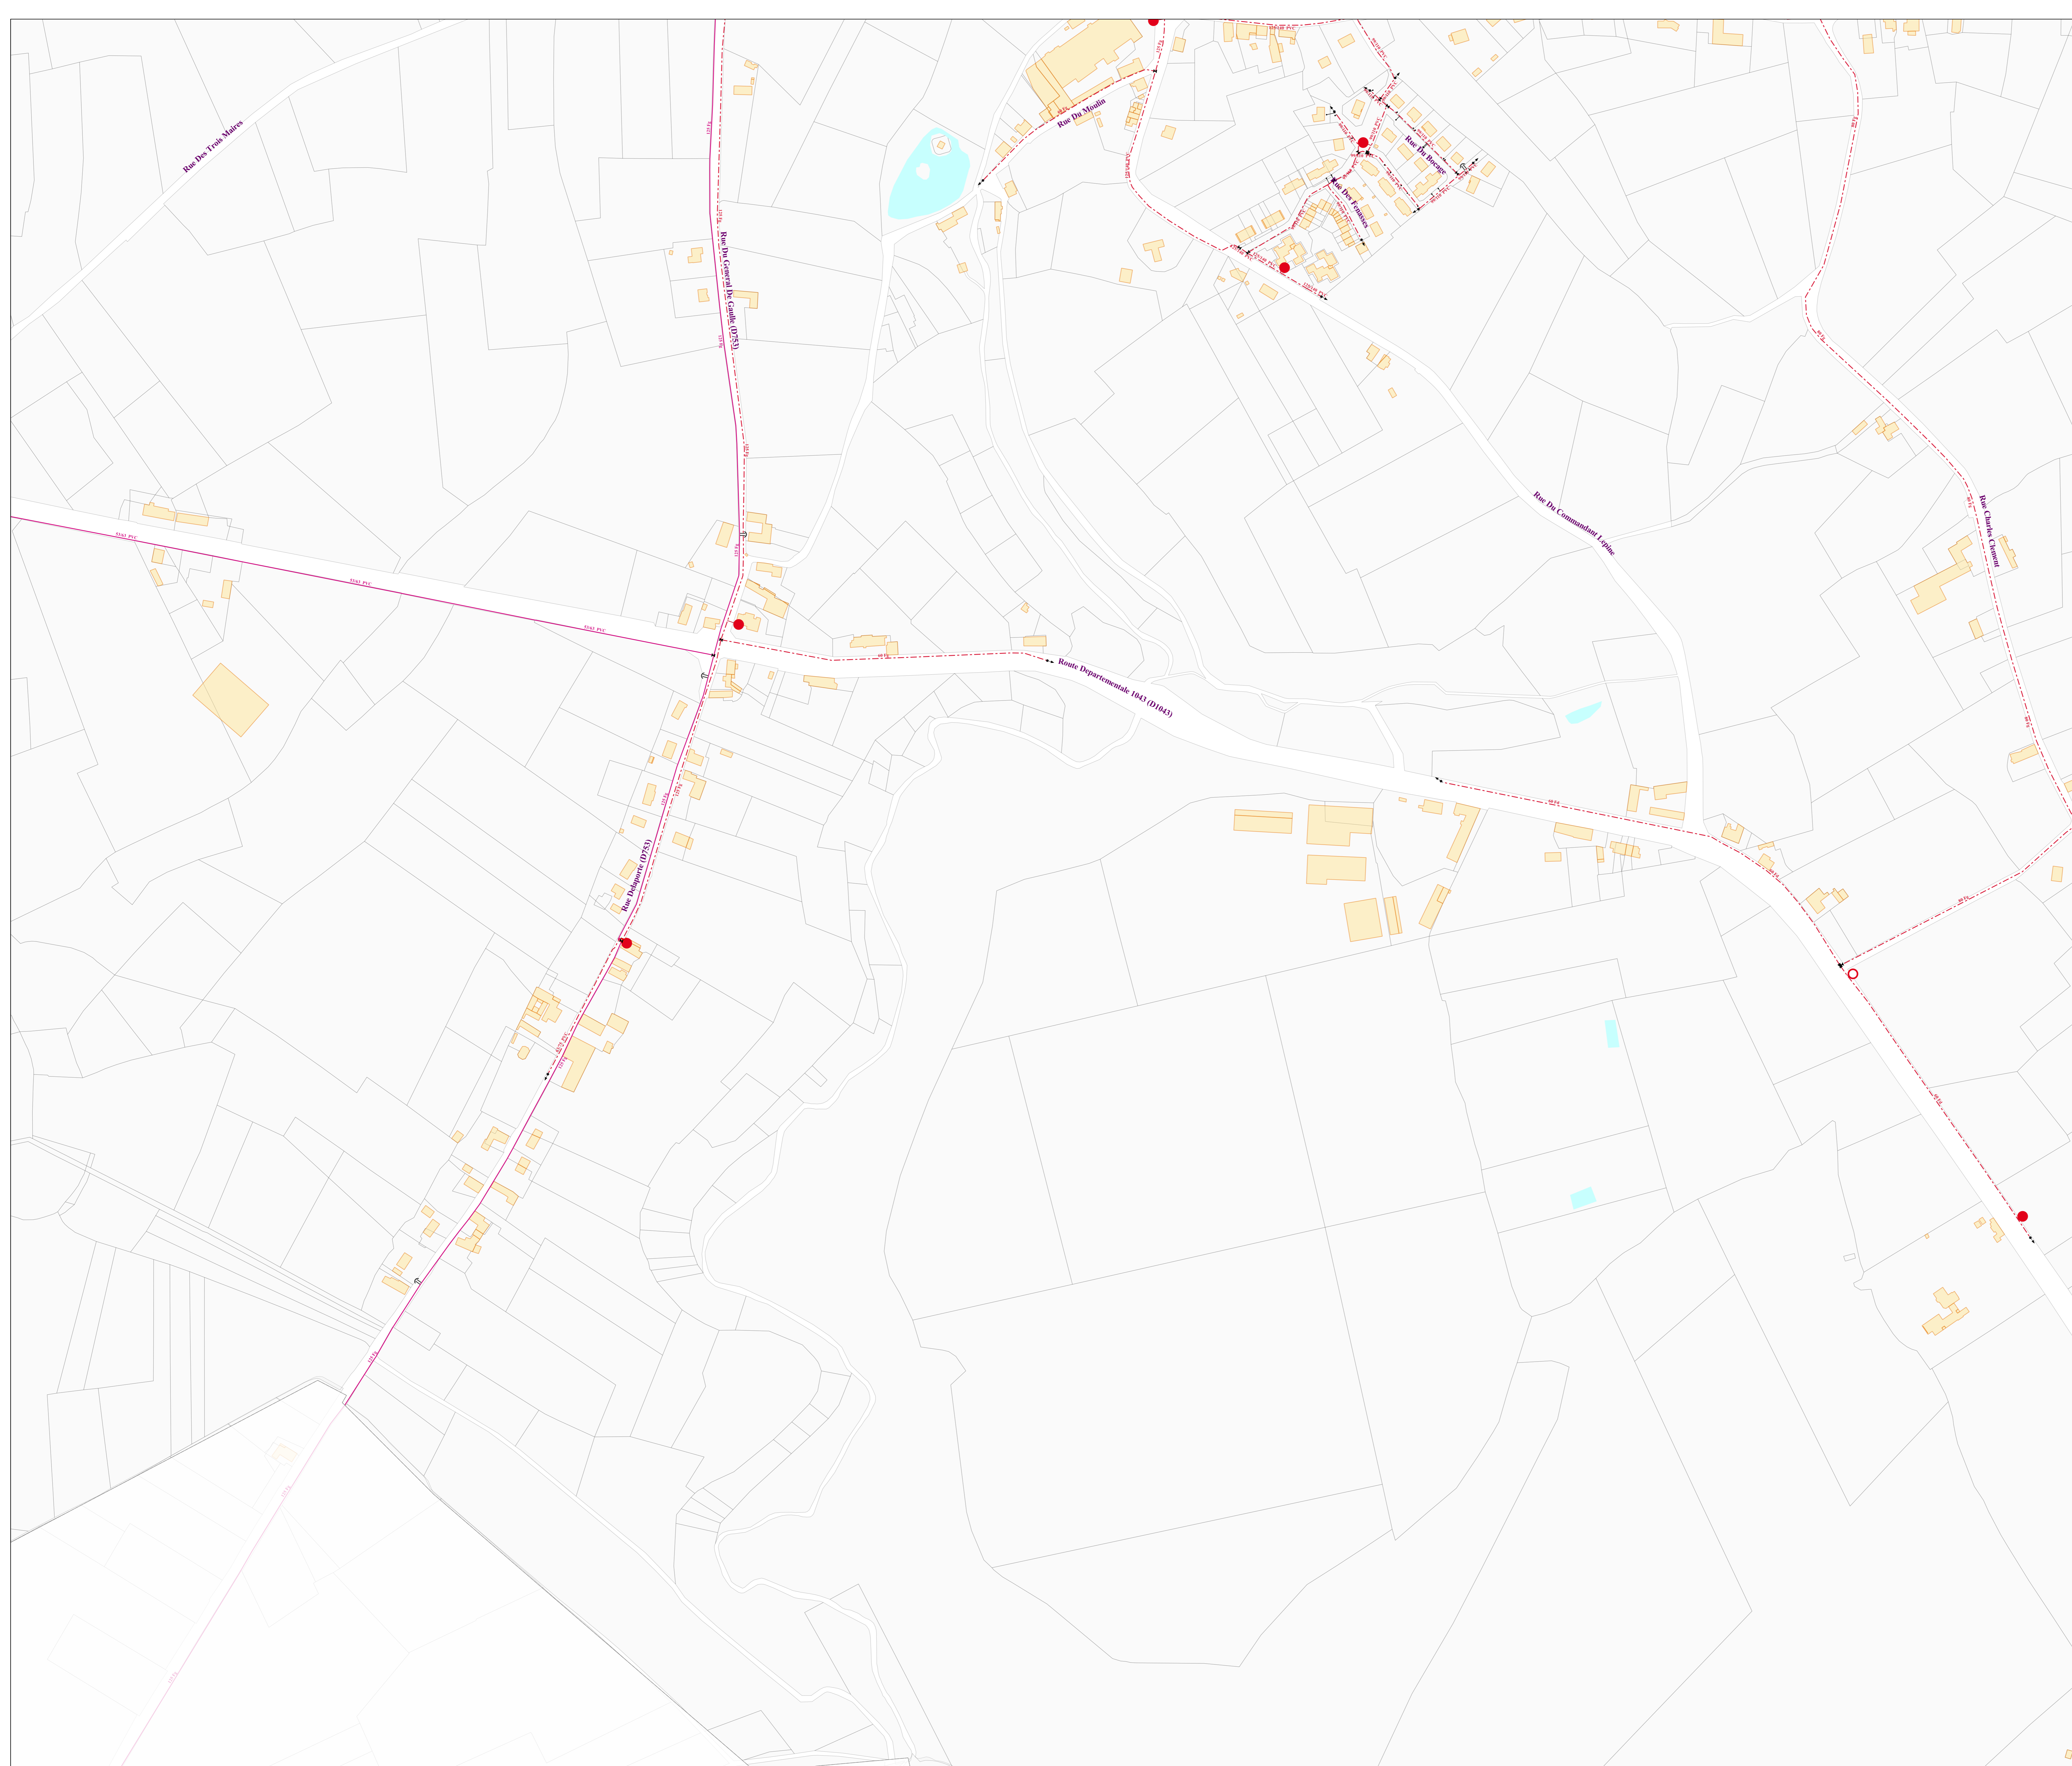

ACCELERATEUR DE DEBIT DE NEUVE-MAISON
REF. / DIST. DE LA STATION DE REPRISE DE MONDREPUIS

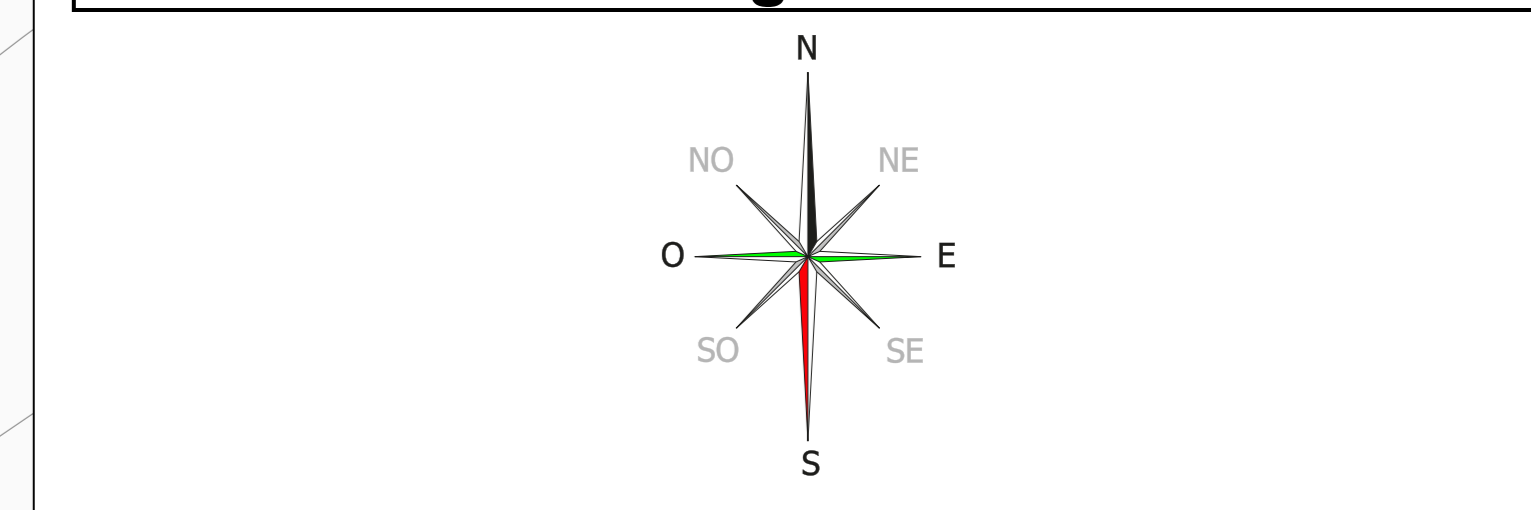

Région HAUTS DE FRANCE
Direction des Opérations
Département G.I. / S.I.G.

VEOLIA

S.I. ORIGNY-en-THIERACHE

MONDREPUIS

Réseaux d'eau potable

Territoire AISNE
104 rue des Luthiers
02800 CHAUNY
TEL : 03 23 38 11 73
FAX : 03 23 38 16 87

02495-E_5 Modifié le : 09/12/2020 Edition du : 17/05/2024 Echelle : 1/2000