


DISTRIBUTION DU RESERVOIR D'OHIS
DISTRIBUTION DU RESERVOIR D'ORIGNY-EN-THERACHE VERS LA BOUTEILLE
DISTRIBUTION DU RESERVOIR D'ORIGNY-EN-THERACHE VERS LANDOUZY-LA-COUR
REFOULEMENT DE LA STATION DE REPRISE D'ORIGNY-EN-THERACHE DITE LA HERIE
REFOULEMENT DE LA STATION DE REPRISE D'ORIGNY-EN-THERACHE DITE LES COCHURES
REFOULEMENT DU CHAMP DU MOULIN SUR LA HERIE VERS OHIS


Légende

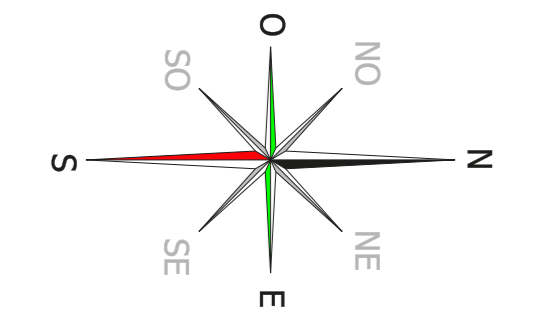

Région HAUTS DE FRANCE
 Direction des Opérations
 Département G.I. / S.I.G.


VEOLIA

S.I. ORIGNY-en-THIERACHE
ORIGNY-EN-THERACHE

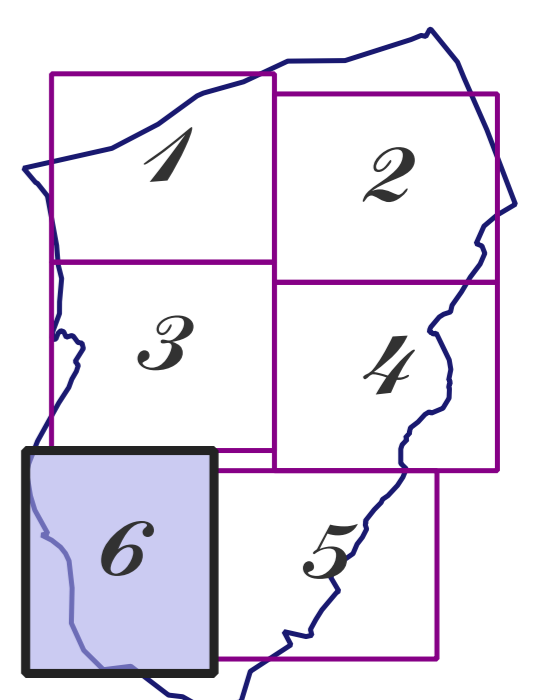

Réseaux d'eau potable

Territoire AISNE
 104 rue des Larmes
 02803 CHAUNY
 TEL : 03 23 38 11 73
 FAX : 03 23 38 16 87

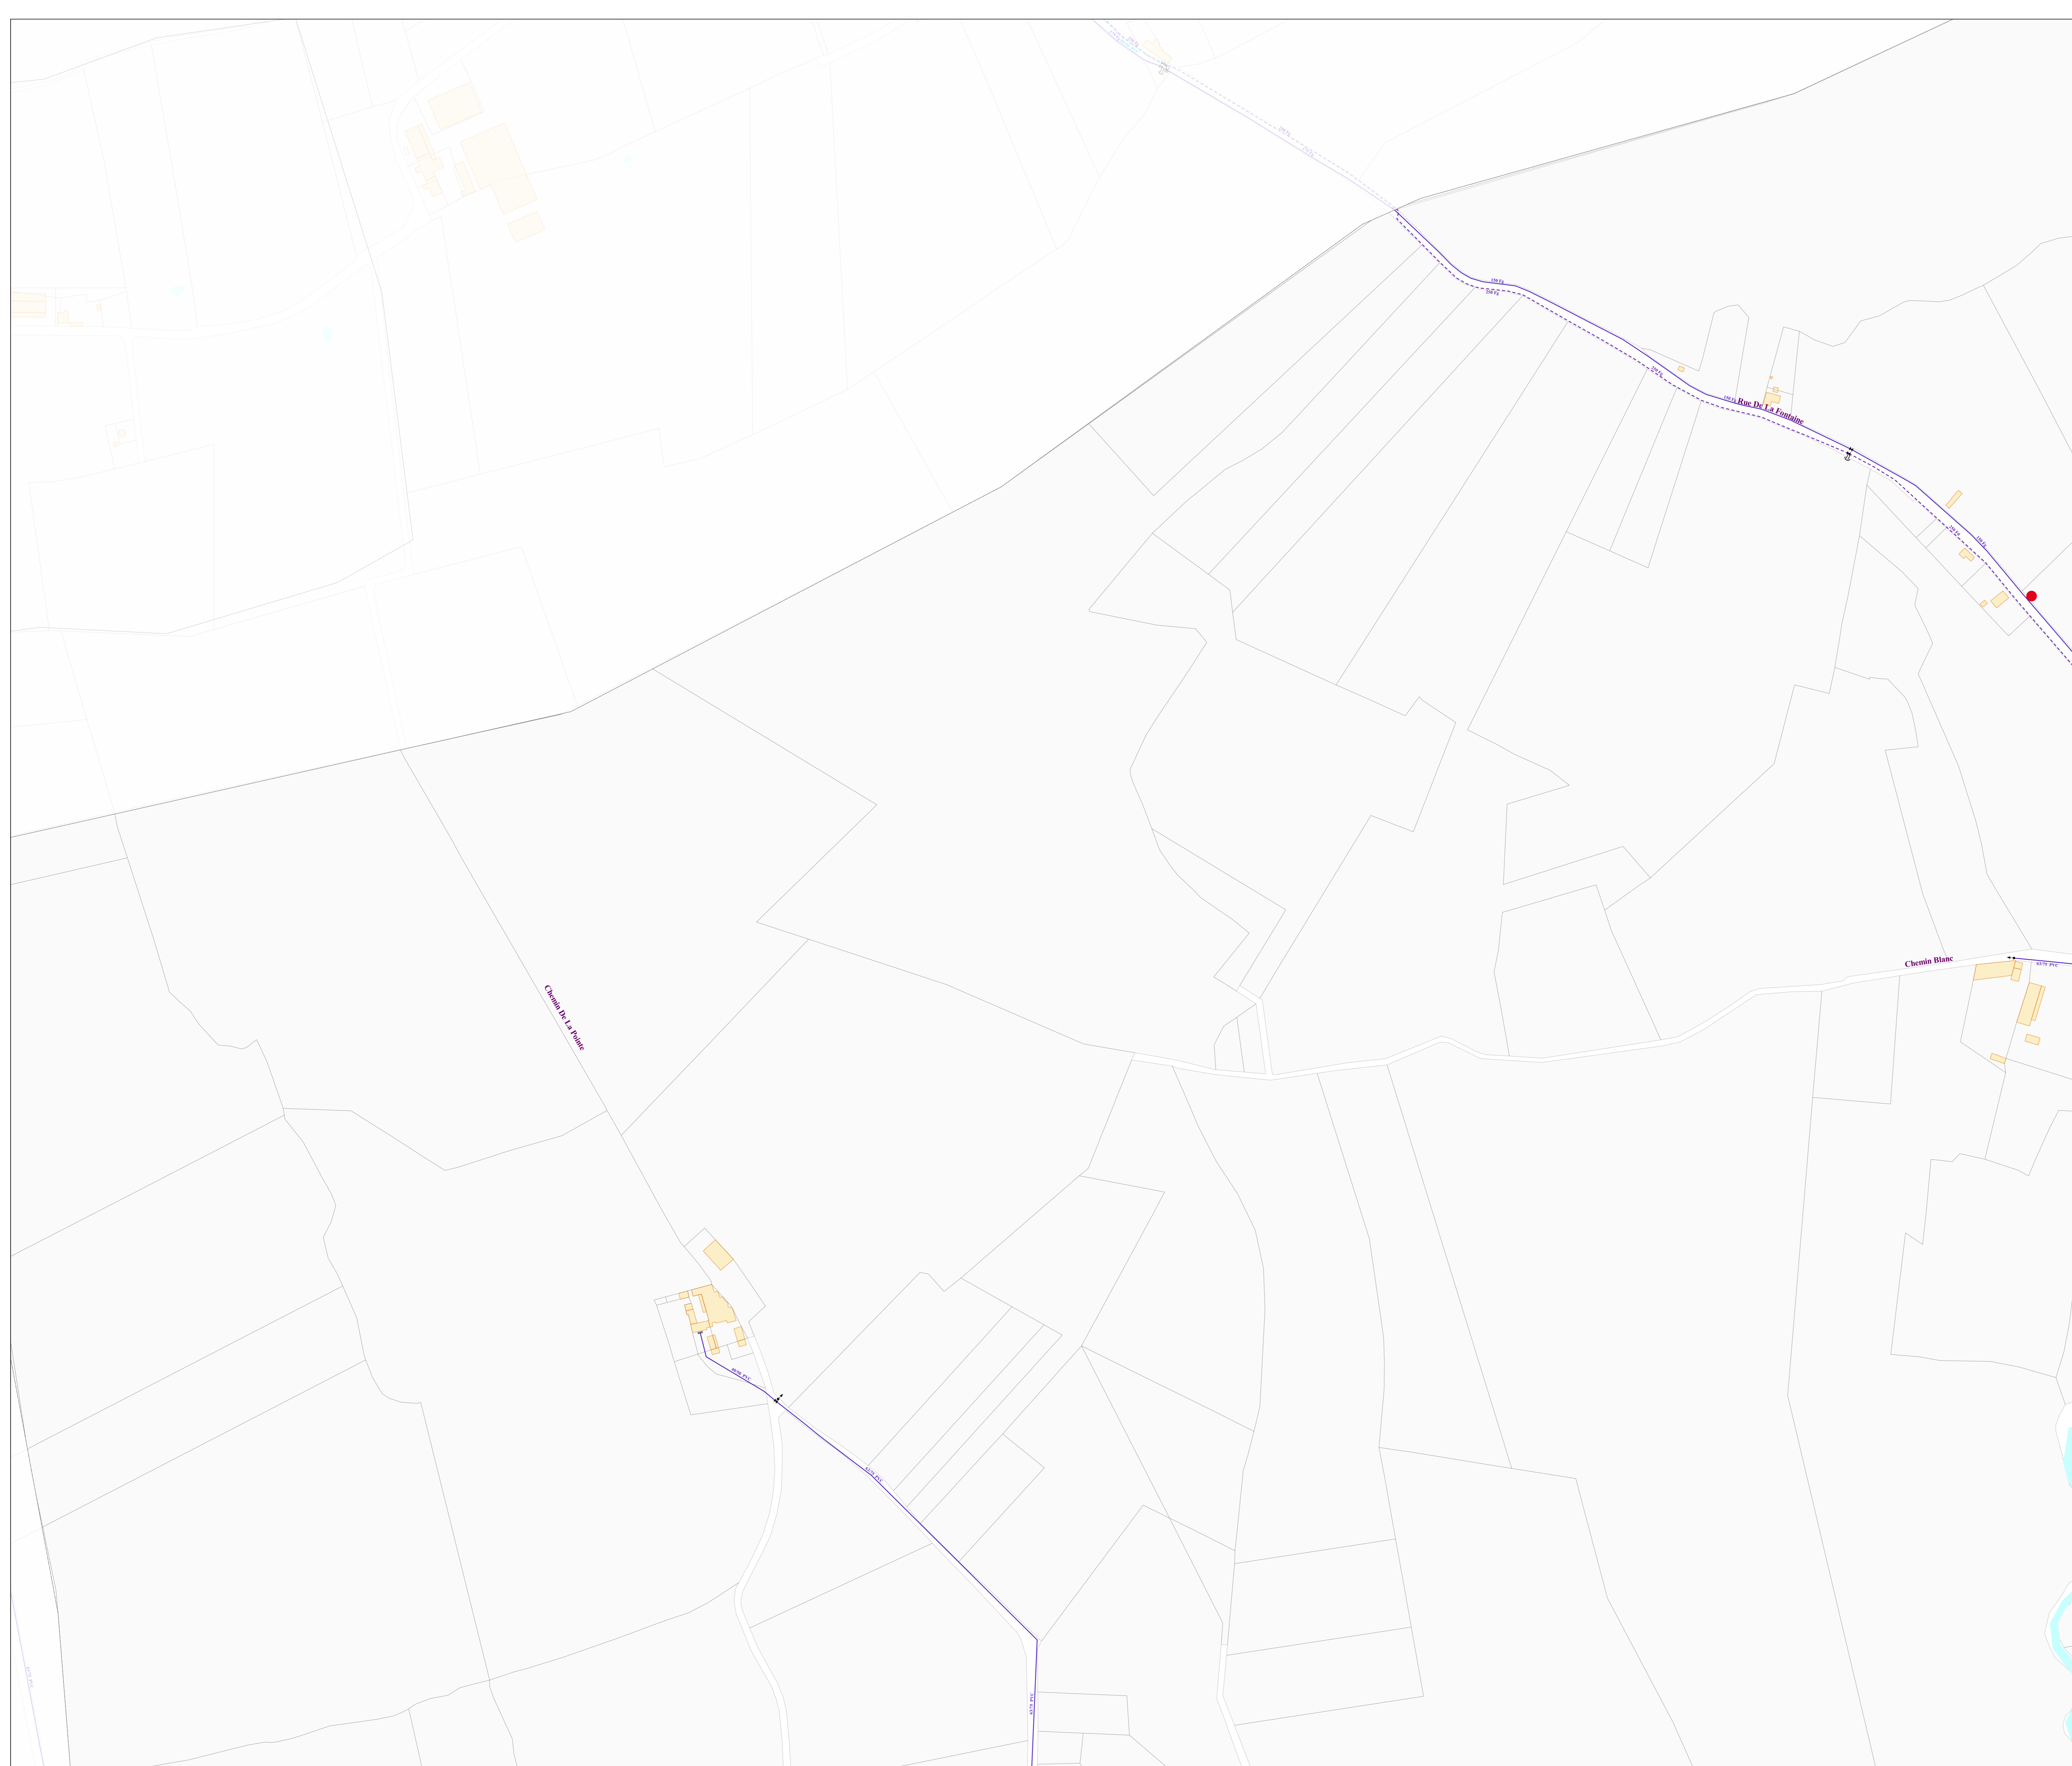

DISTRIBUTION DU RESERVOIR D'OHIS

DISTRIBUTION DU RESERVOIR D'ORIGNY-EN-THERACHE VERS LA BOUTELLE

DISTRIBUTION DU RESERVOIR D'ORIGNY-EN-THERACHE VERS LANDOUZY-LA-COUR

REFOULEMENT DE LA STATION DE REPRISE D'ORIGNY-EN-THERACHE DITE LA HERIE

REFOULEMENT DE LA STATION DE REPRISE D'ORIGNY-EN-THERACHE DITE LES COULURES

REFOULEMENT DU CHAMP DU MOULIN SUR LA HERIE VERS OHIS

SURPRESSION DU RESERVOIR D'OHIS - HAUTE PRESSION

Légende

Région HAUTS DE FRANCE
Direction des Opérations
Département G.I. / S.I.G.

VEOLIA


S.I. ORIGNY-en-THERACHE

ORIGNY-EN-THERACHE

Réseaux d'eau potable

Territoire AISNE
104 rue des Luthiers
02803 CHAUNY
TEL : 03 23 38 11 73
FAX : 03 23 38 16 87

02574-E_1 Modifié le : 09/12/2020 Edition du : 17/05/2024 Echelle : 1/2000

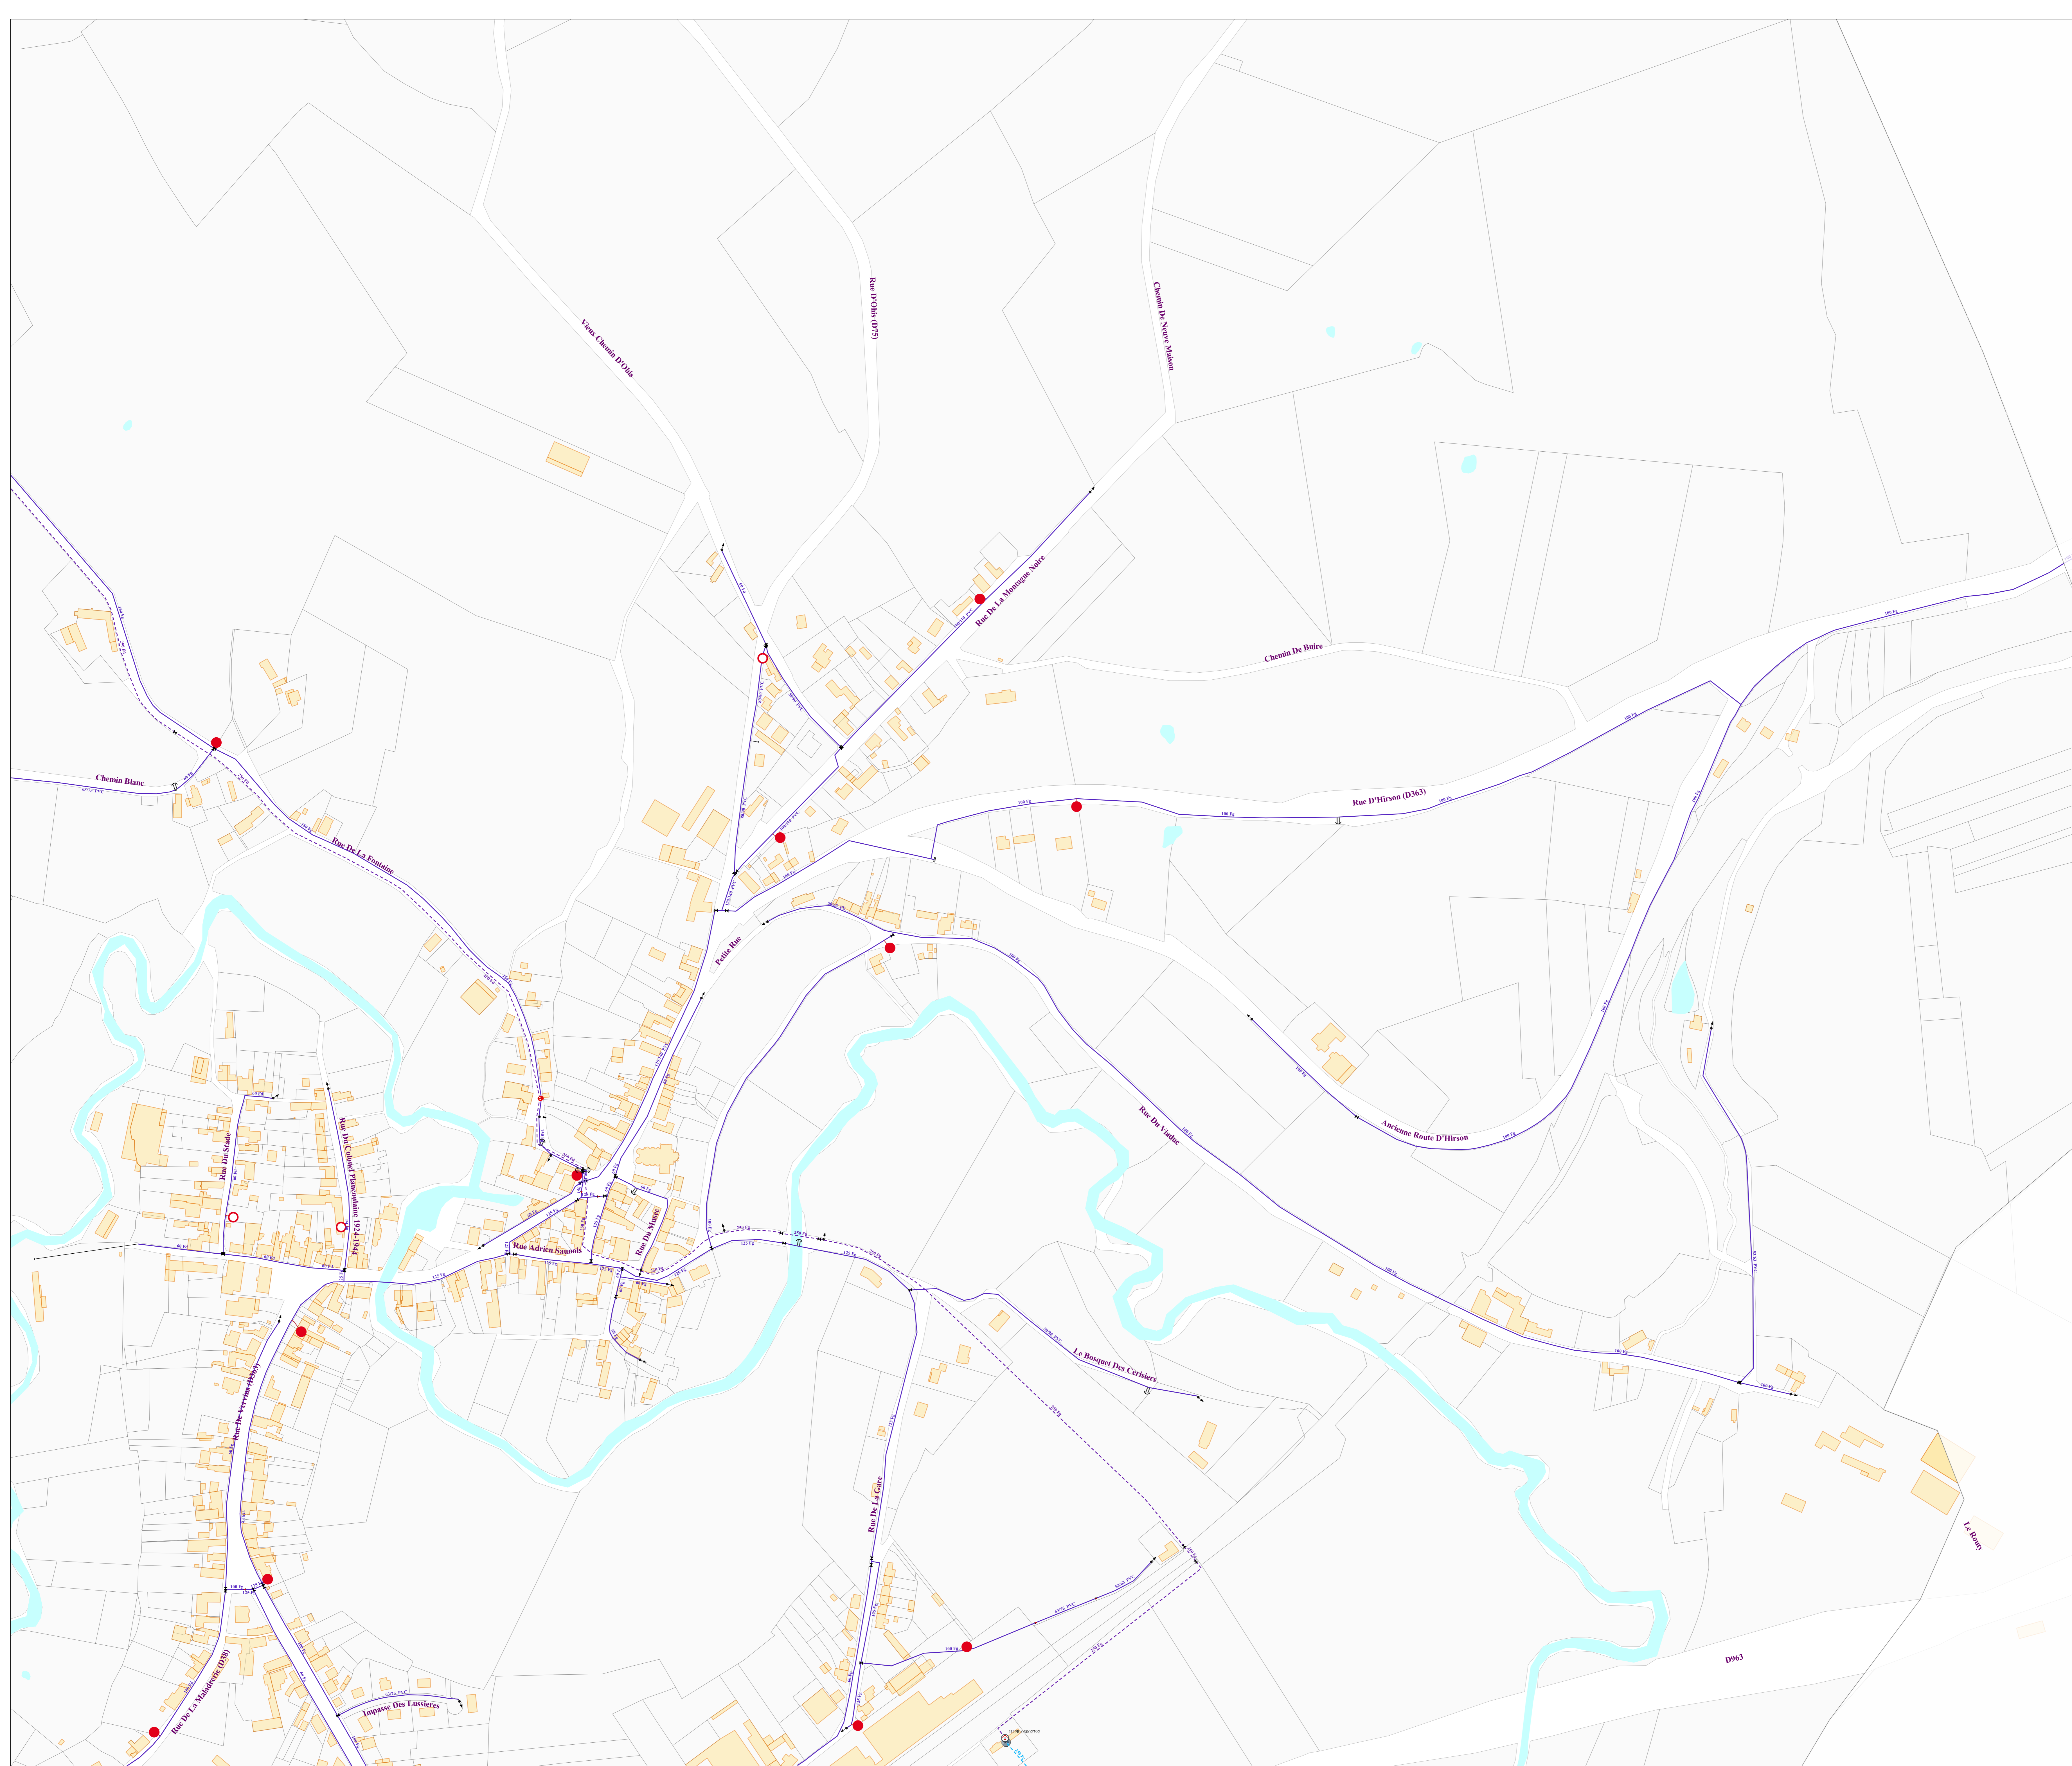

DISTRIBUTION DU RESERVOIR D'OHIS
DISTRIBUTION DU RESERVOIR D'ORIGNY-EN-THERACHE VERS LANDOUZY-LA-COUR
REFOULEMENT DE LA STATION DE REPRISSE D'ORIGNY-EN-THERACHE DITE LA HERIE
REFOULEMENT DE LA STATION DE REPRISSE D'ORIGNY-EN-THERACHE DITE LES COCHURES
REFOULEMENT DU CHAMP DU MOULIN SUR LA HERIE VERS OHIS

Légende

Région HAUTS DE FRANCE
 Direction des Opérations
 Département G.I. / S.I.G.

VEOLIA

S.I. ORIGNY-en-THERACHE
ORIGNY-EN-THERACHE

Réseaux d'eau potable


Territoire AISNE
 104 rue des Luthiers
 02803 CHAUNY
 TEL : 03 23 38 11 73
 FAX : 03 23 38 16 87

02574-E_2 Modifié le : 19/07/2021 Edition du : 17/05/2024 Echelle : 1/2000



	DISTRIBUTION DU RESERVOIR D'OHIS
	DISTRIBUTION DU RESERVOIR D'ORIGNY-EN-THERACHE VERS LA BOUTEILLE
	DISTRIBUTION DU RESERVOIR D'ORIGNY-EN-THERACHE VERS LANDOUZY-LA-COUR
	REFOULEMENT DE LA STATION DE REPRISSE D'ORIGNY-EN-THERACHE DITE LA HERIE
	REFOULEMENT DE LA STATION DE REPRISSE D'ORIGNY-EN-THERACHE DITE LES COUCURES
	REFOULEMENT DU CHAMP DU MOULIN SUR LA HERIE VERS OHIS

	Caplage		Forage		Reservoir		Reservoir Semi-Entere		Reservoir sur Tour		Station de Pompage
	Station de Reprise		Usine		Surpresseur		Bouche Incendie de 80		Bouche Incendie de 100		Bouche Incendie de 150
	Potau Incendie de 100		Potau Incendie de 150		Bouche Incendie de 80 Prive		Bouche Incendie de 100 Prive		Bouche Incendie de 150 Prive		Potau Incendie de 80 Prive
	Potau Incendie de 150 Prive		Potau d'Aspiration		Pulsard d'Aspiration		Borne de Pulgase		Reserve Incendie		Potau Incendie de 100 Prive
	Bouche de Lavage		Bouche d'Arosage		Compteur		Compteur Client		Debitmetre		Reacteur de Pression
	Stabilisateur de Pression		Clapet		Purge ou Vidange		Purge Automatique		Cone		Raccord
	Plaque Pleine		Anti Baller		Chloration ou Rechloration		Soupage		Ventouse		Borne Fontaine
	W.C.		Vanne de Branche		Vanne Ouverte		Electrovanne Ouverte		14 de Tour		Electrovanne Fermee
	Vanne Fermee		Point d'Ecoute		Electrique		Telecom		Pneumatique		

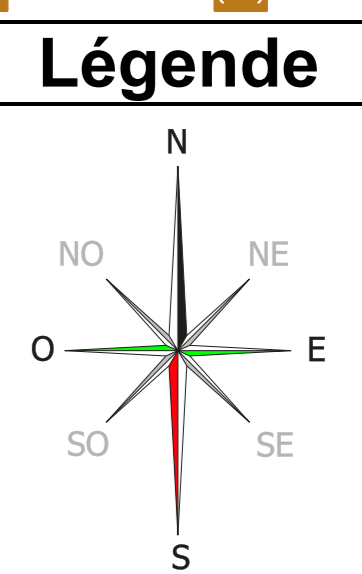


Région HAUTS DE FRANCE
 Direction des Opérations
 Département G.I. / S.I.G.




S.I. ORIGNY-en-THERACHE

ORIGNY-EN-THERACHE

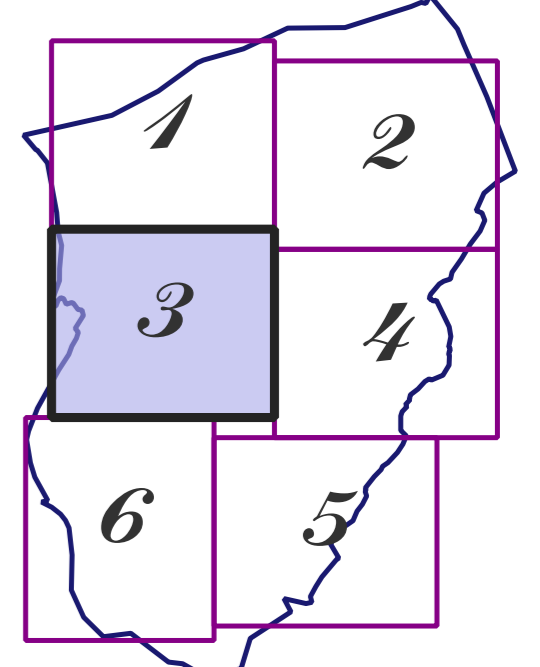


Réseaux d'eau potable

Territoire AISNE
 104 rue des Larmes
 02803 CHAUNY
 TEL : 03 23 38 11 73
 FAX : 03 23 38 18 87

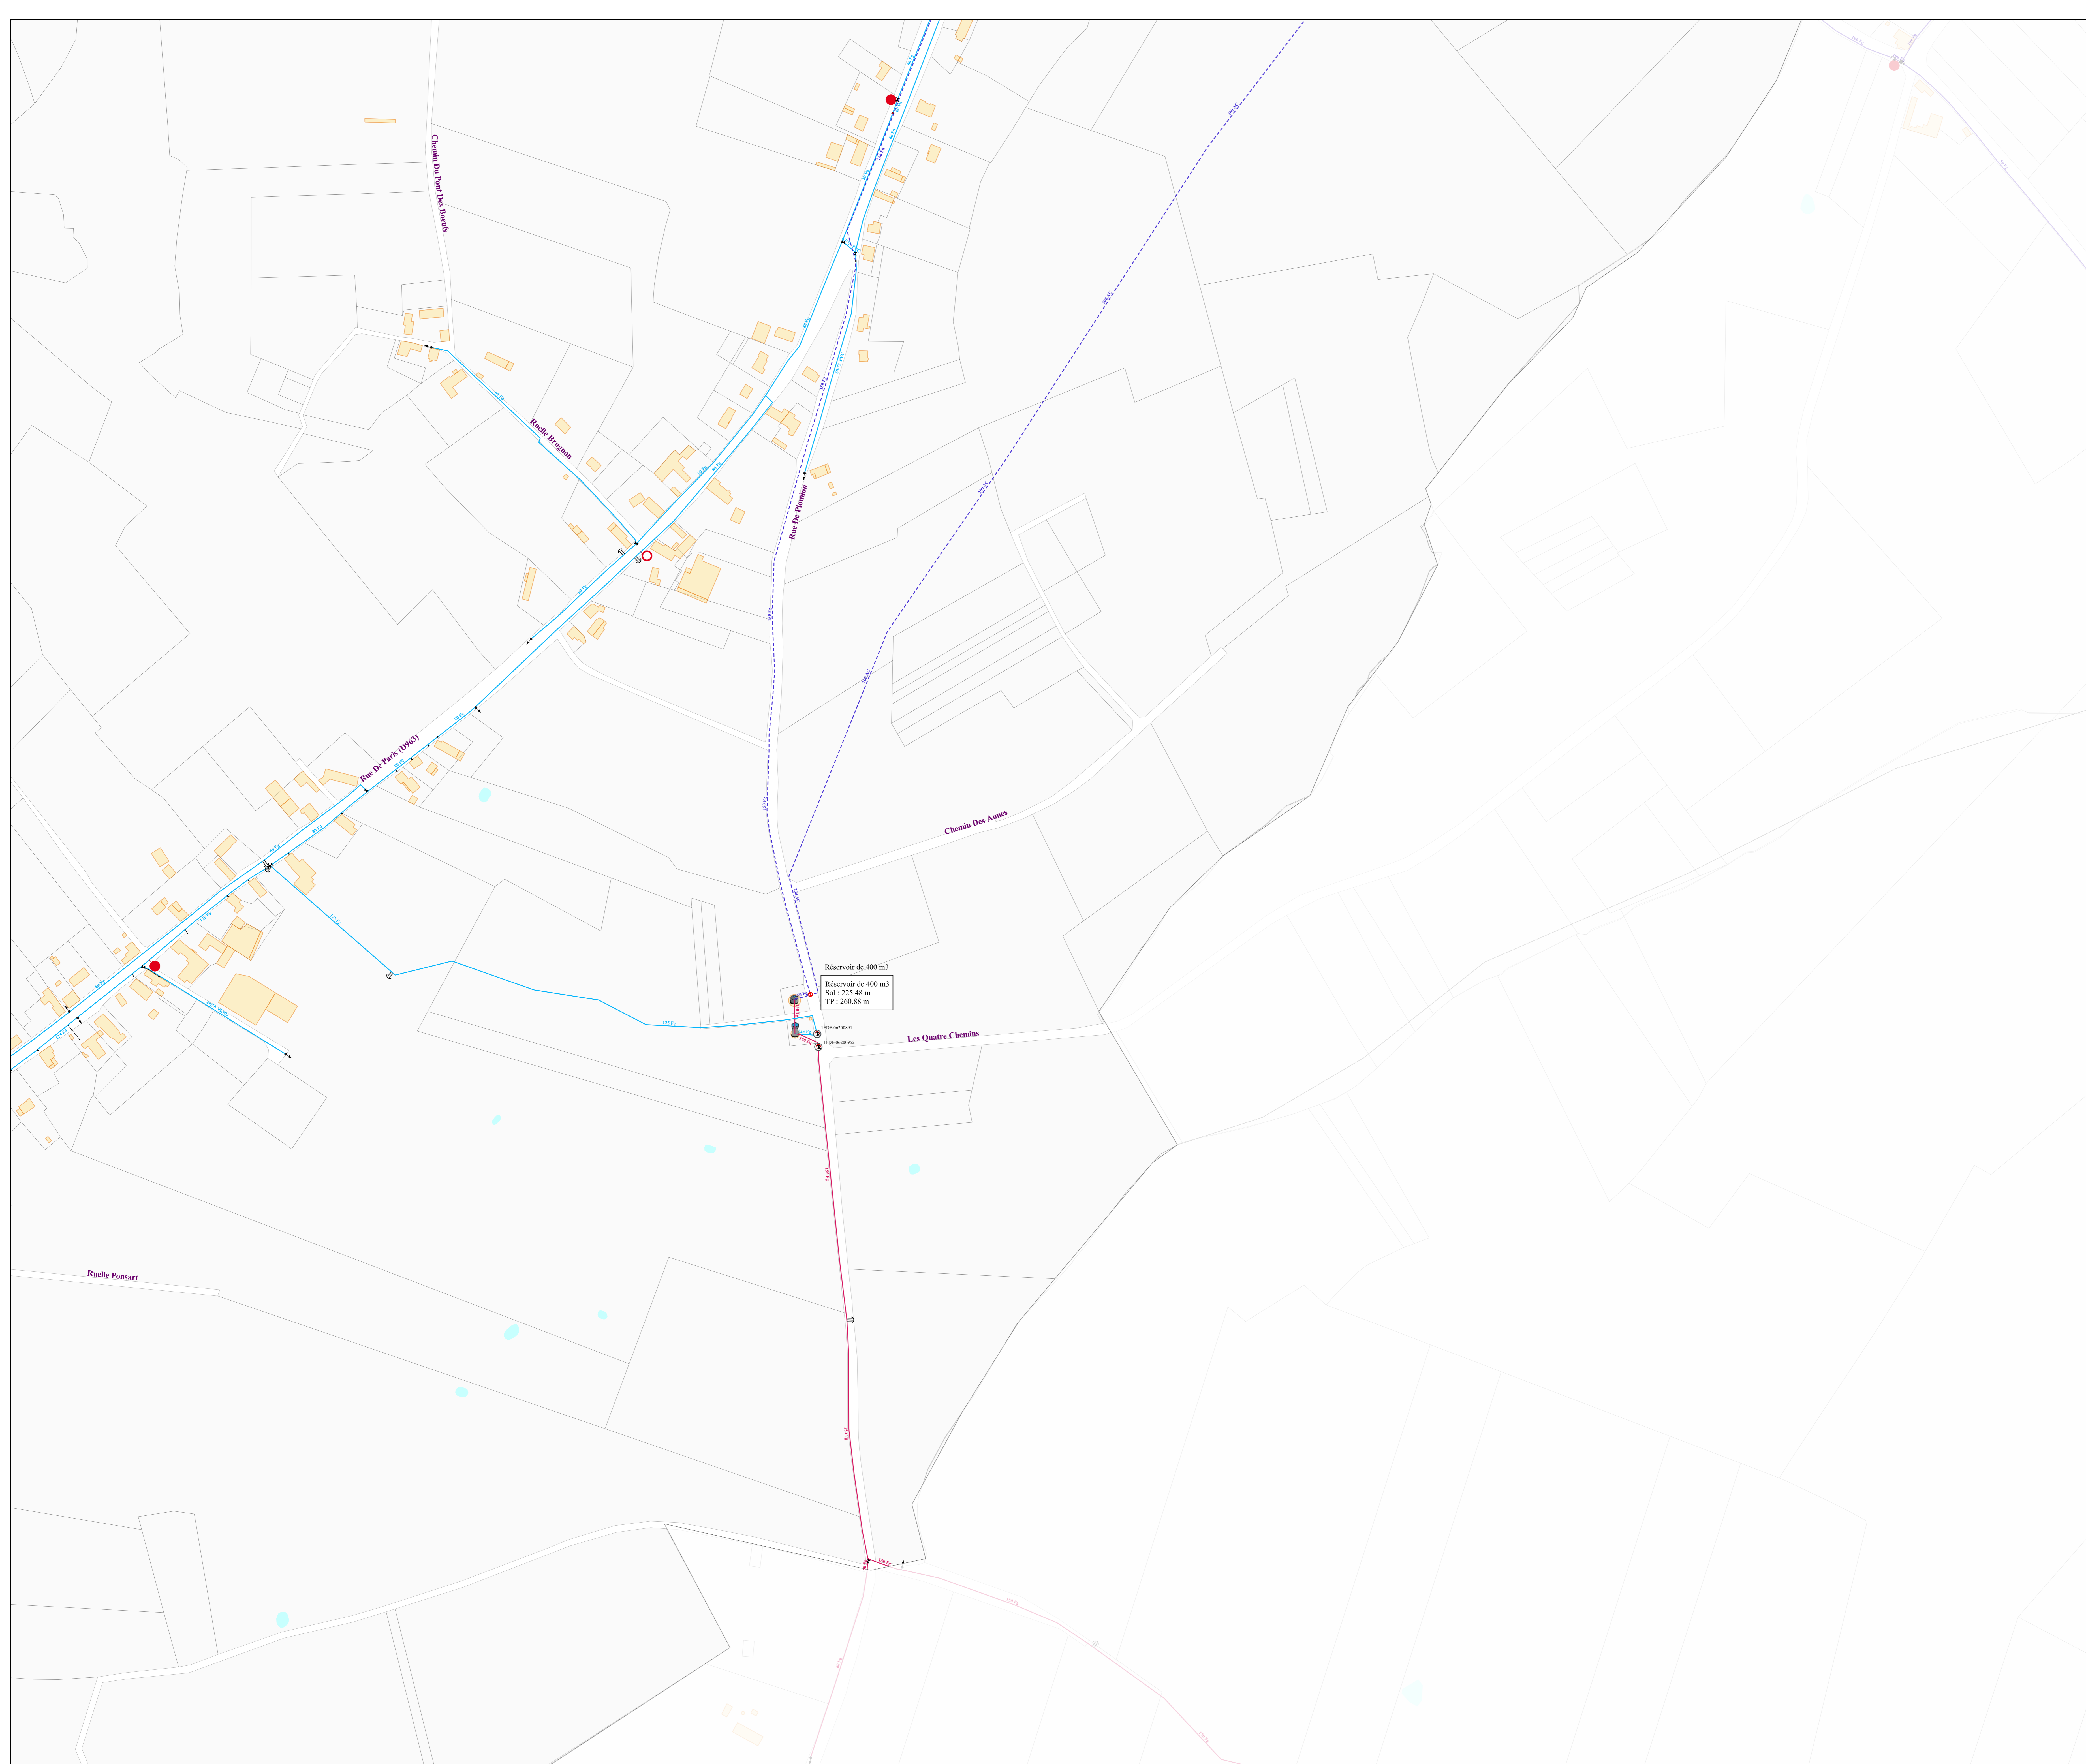

	DISTRIBUTION DU RESERVOIR D'OHIS
	DISTRIBUTION DU RESERVOIR D'ORIGNY-EN-THERACHE VERS LA BOUTELLE
	REFOULEMENT DE LA STATION DE REPRISE D'ORIGNY-EN-THERACHE DITE LA HERIE
	REFOULEMENT DE LA STATION DE REPRISE D'ORIGNY-EN-THERACHE DITE LES COULURES
	REFOULEMENT DU CHAMP DU MOULIN SUR LA HERIE VERS OHIS

	Capteur		Forage		Reservoir		Reservoir Semi-Entere		Reservoir sur Tour		Station de Pompage
	Station de Reprise		Usine		Surpresseur		Bouche Incendie de 80		Bouche Incendie de 100		Poteau Incendie de 80
	Poteau Incendie de 100		Poteau Incendie de 150		Poteau d'Aspiration		Bouche Incendie de 80 Prive		Bouche Incendie de 100 Prive		Poteau Incendie de 80 Prive
	Poteau Incendie de 150 Prive		Bouche d'Arosage		Compteur		Borne de Pulvage		Reserve Incendie		Poteau Incendie de 100 Prive
	Bouche de Lavage		Stabilisateur de Pression		Clapet		Purge ou Vidange		Purge Automatique		Debitmetre
	Plaque Pleine		Anti Baller		Chloration ou Rechloration		Souape		Ventouse		Reducteur de Pression
	W.C.		Vanne de Branche		Vanne Ouverte		Electrovanne Ouverte		14 de Tour		Electrovanne Fermee
	Vanne Fermee		Point d'Ecoute		Electrique		Telcom		Pneumatique		

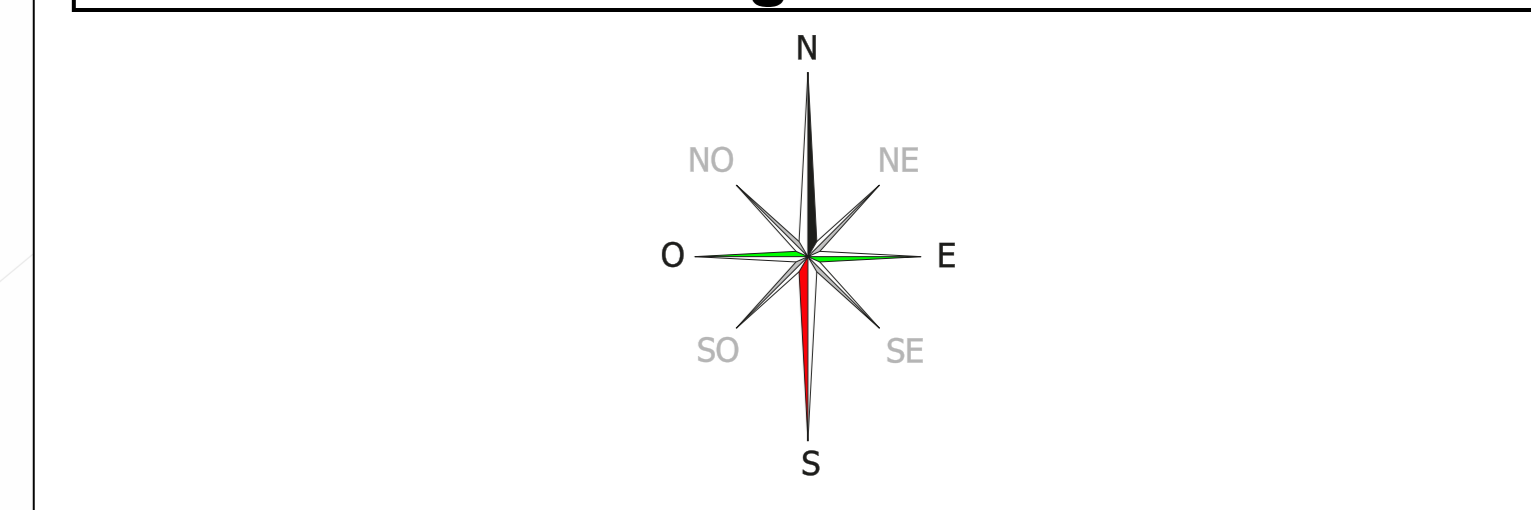

Région HAUTS DE FRANCE
 Direction des Opérations
 Département G.I. / S.I.G.

VEOLIA

S.I. ORIGNY-en-THERACHE
ORIGNY-EN-THERACHE

Réseaux d'eau potable

Territoire AISNE
 104 rue des Larmes
 02800 CHAUNY
 TEL : 03 23 38 11 73
 FAX : 03 23 38 16 87

02574-E_5 Modifié le : 09/12/2020 Edition du : 17/05/2024 Echelle : 1/2000