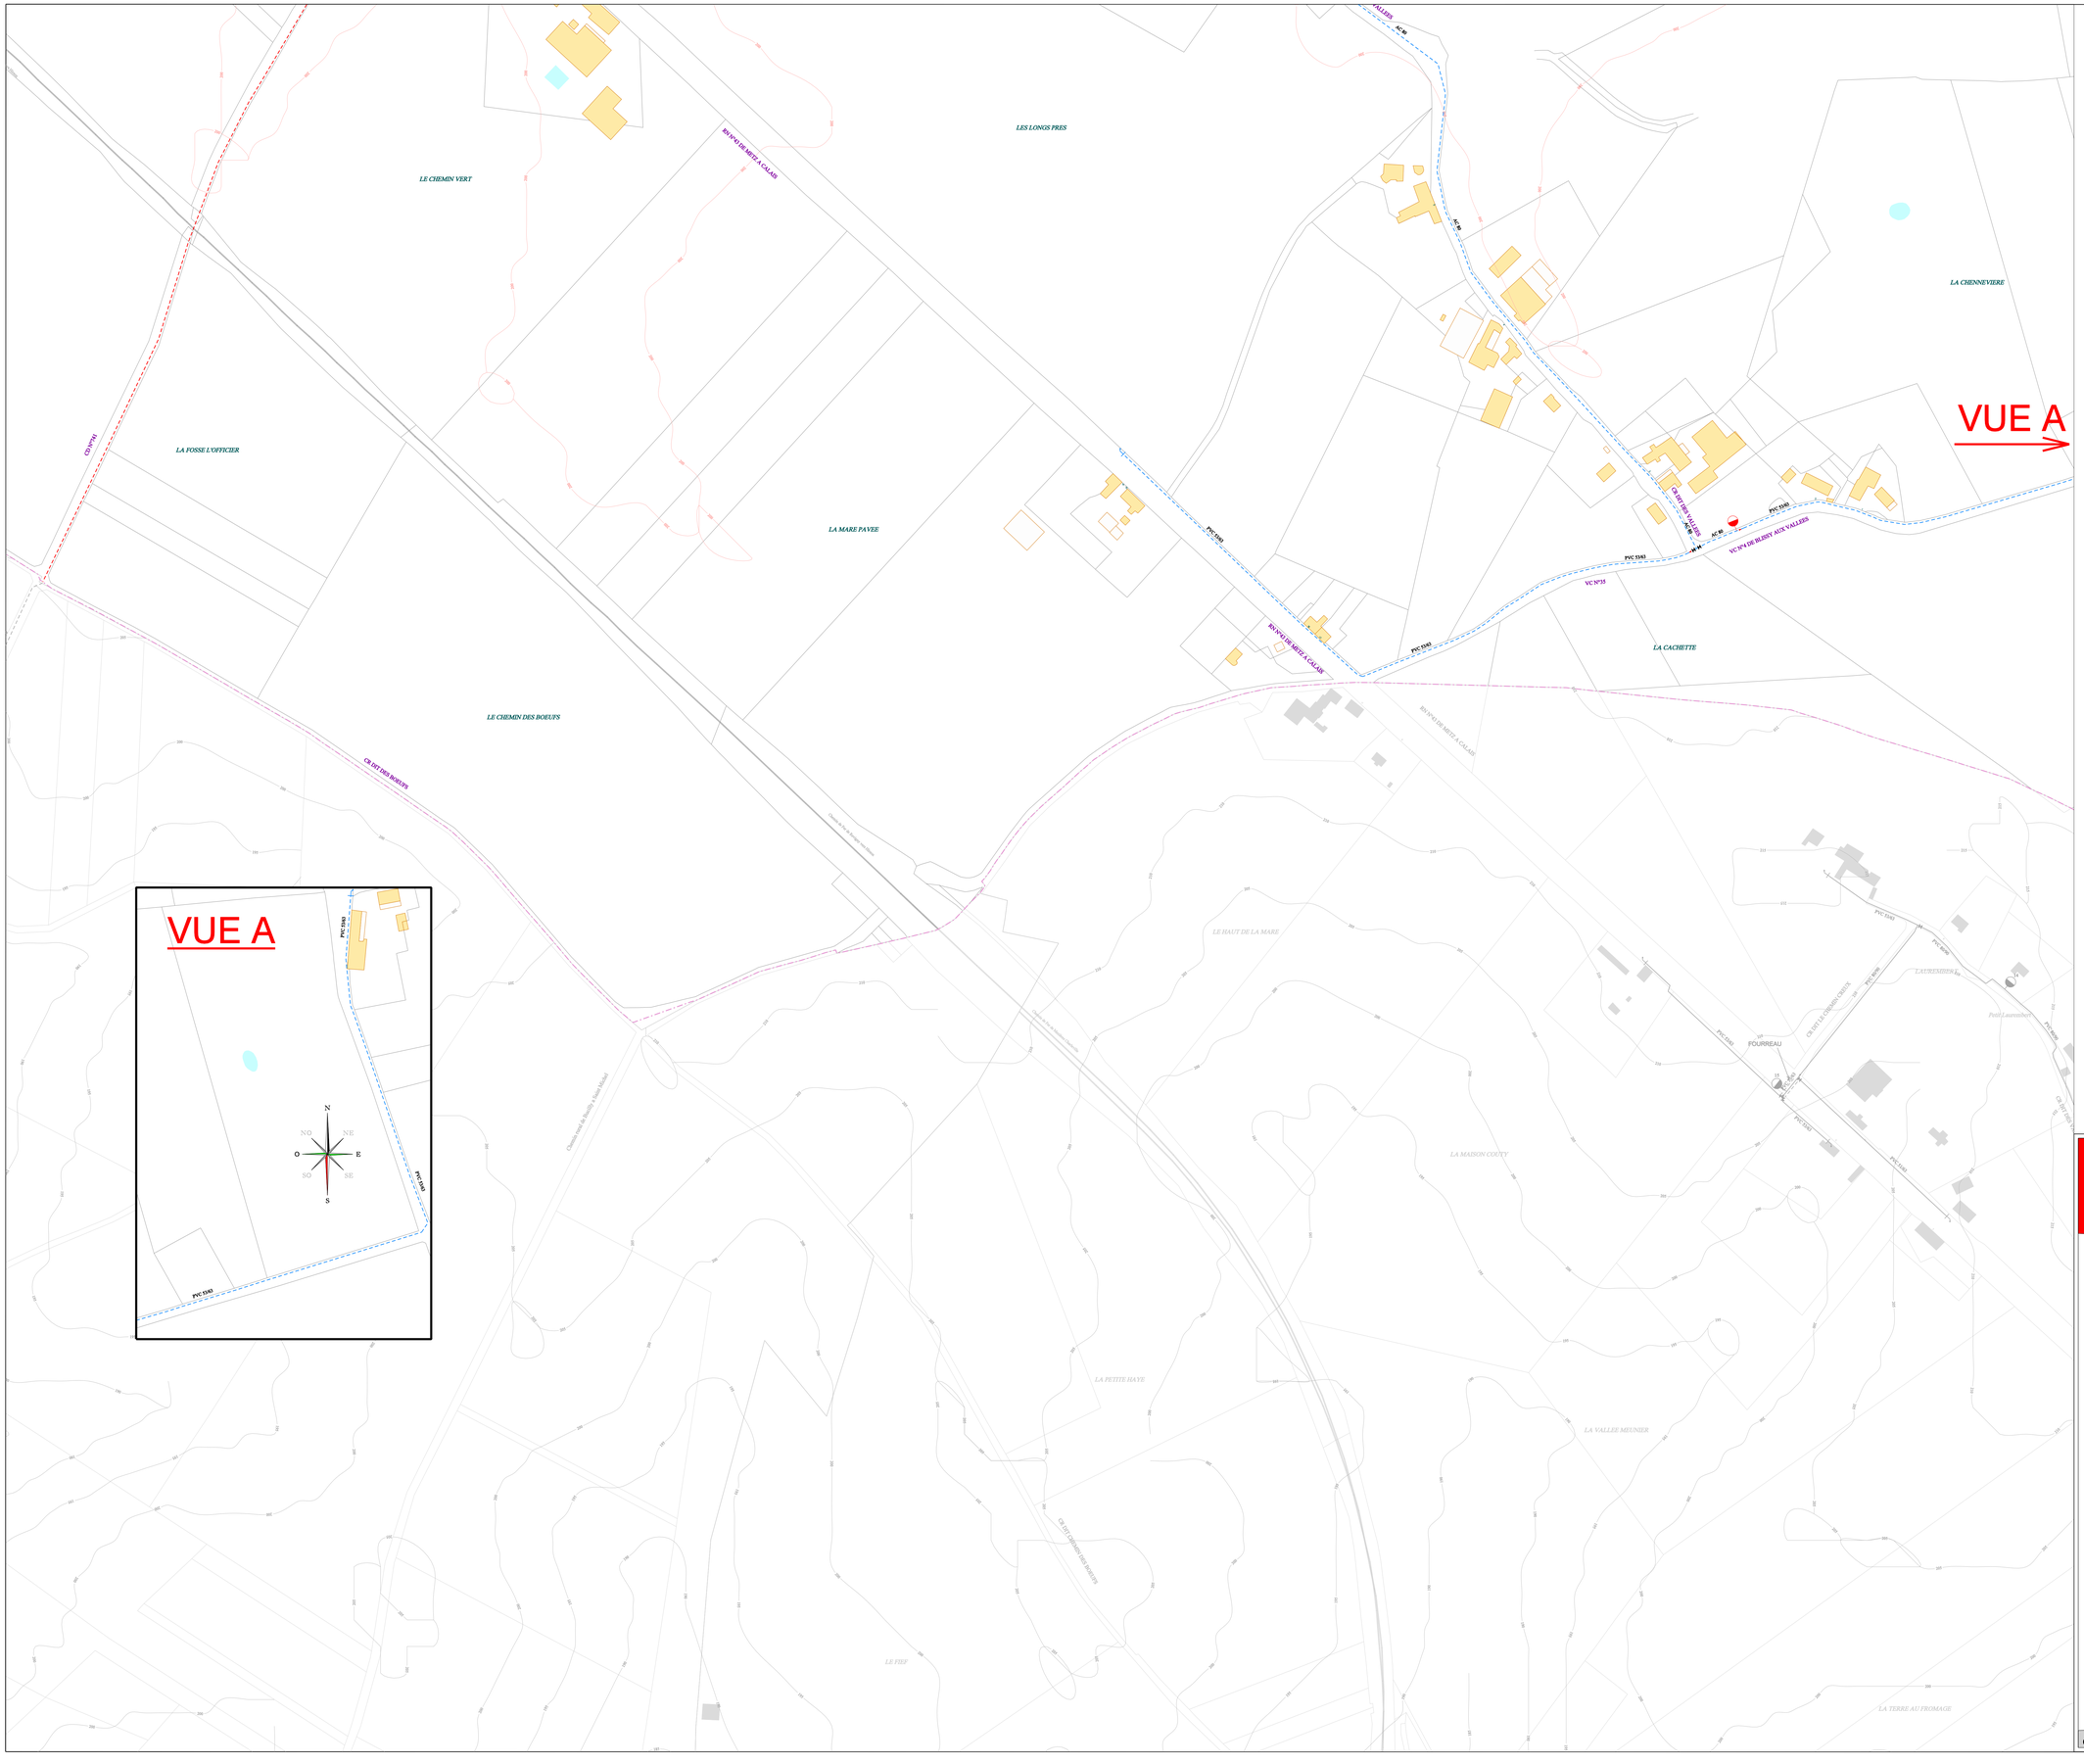
LE CHEMIN VERT
LES LONGS PRES
LA FOSSE L'OFFICIER
LA MARE PAVEE
LE CHEMIN DES BOEUFS
LA CHENNEVIERE
LA CACHETTE
LE HAUT DE LA MARE
LA MAISON COUTY
LA PETITE HAYE
LA VALLEE MEUNIER
LE FIEF
LA TERRE AU FROMAGE
FOURREAU
LAURENTIER
Petit Laurentier
VC N°4 DE BUSSY AUX VALLES
VC N°35
PVC 5163
PVC 5165
PVC 5166
PVC

RESERVOIR DE COCREAUMONT
250 m3 SUR TOUR
Trop plein : 262.00m
Radier : 258.00m
Sol : 248.00m

RESERVOIR DES ROCHETTES
ET STATION DE REPRISE
Semi-enterré 2 x 1000 m3
Trop plein : 236.00m
Radier : 230.80m

Passage de la conduite dans la Galerie
Réducteur de pression
Emplacement de la ventouse à confirmer

Réseau Autonome
Réseau Refoulement Bucilly Réduit
Réseau Refoulement Bucilly
STRUCTURES RESERVOIR

P.I. de 100 | B.I. de 100 | P.I. de 150 | P.I. de 100 Pilote | B.I. de 100 Pilote | P.I. de 150 Pilote
Prise Access. 80 | B.A. 80 | Pulsard d'Aspiration | P.I. Aspiration | Borne de Puisage | Réserve Incendie
Citerne Incendie | Bouche de Lavage | Bouche d'Arrosage | Cône | Purge | Plaque Pleine
Ventouse | Vidange | Vanne Fermée | Robinet Vanne | 1/4 de tour | Stabilisateur de Pression
Compteur | Clapet | Réducteur de Pression | Détendre | Soupape de Décharge | Anti-Bélier
Pompage | Forage | Réservoir | Station de Traitement | Borne Fontaine | Surpresseur
Raccord | Dialyse | W.C. | Chasse en Egout | Obstacle Capital | Grande Surface Vente

LEGENDE

N
NO NE
O E
SO SE
S

VEOLIA
Région IDF - Nord Ouest
Centre Picardie
Service Gestion Patrimoniale
Site de Bovès

SAINT MICHEL

1 2 3 4 5 6

Réseaux d'eau potable

CENTRE PICARDIE
Site de Chauny
10A, rue Gén Lufbery
02303 CHAUNY
TEL : 03. 23. 39. 11. 73
FAX : 03. 23. 39. 10. 67

02684-E _ 1 | Modifié le : 22/11/2007 | Edition du : 06/09/2017 | Echelle : 1 / 2000

VUE A

VUE A

LE SOUGLAND
RUE DE SOUGLAND
LA RUE DE SOUGLAND

PURGE 2
PURGE 3

LE VIEUX FOURNEAU-SUD
SOUGLAND
LA RUE EDMOND DORMOY
LA FOSSE AU BUZELIN
LES TERRES JEAN VASSEUR
LE PRE DE LA CHANCE
LE PRE PRIET
LE PRE DUCROT
LE GRAND FOSSE
LES QUARANTE JALLOIS
LA BRIQUETERIE
LA RUE DE LA GARE
LA RUE D'AUBENTON
LA PISSELOTTE
LE BERLUZET
LA SABLONNIERE
LA RUE BOUVART
LA RUE DU PARLEMENT-EST
LA RUE DU PARLEMENT-OUEST
LA PLACE
LA VERSAINE
LA BERGERIE
LA TERRE AU MUID
DERRIERE LES HAIES NOIZET
LA FONTINELLE
LE PRE FONCETTE
LES BAS MUTS-NORD
LES HUQUERGNIAUX
LA HUQUENOTTE

RUE DE SOUGLAND
AVENUE DE SOUGLAND
RUE DE LA TERRE DES FOSSES
RUE EDMOND DORMOY
RUE D'IHERSON (CD N°31)
CR LA FONTAINE AUX VALLES
CR DIT DES HUQUERGNIAUX
CR DIT DU FOND L'AUMORE
RUE DE LA REPUBLIQUE
RUE GENERAL DE GAULLE
RUE LEON BLUM
RUE LOUIS PASTEUR
RUE FERDINAND FLEURY
RUE DU FOYER SAINT MICHELLOIS
VC N°24 DE SAINT MICHEL A MAUTHORY
ROUTE DE BUSSY (VC N°9)
CR DIT DE LA FONTINELLE
RUE DE LA GARENNE
RUE ALAIN FOURNIER
RUE JEAN-PAUL SARTRE
RUE KENE KENET
RUE DE LA LANDE
RUE ARSELEDER
RUE LAGRET
RUE DE LA MAIRIE
RUE DE LA FERME
RUE DE LA REPUBLIQUE
PLACE ROCHEFORT
RUE DE LA LANDE
RUE DE LA SABLONNIERE
RUE DE LA REPUBLIQUE
RUE DU GENERAL GRANDT
RUE DU CHEMIN DU GRAND
RUE DES HAIES
RUE DU PARLEMENT-EST
BOULEVARD SAVARY
RUEILLE PIOUT
Rivière
Ruisseau
Canal
Monument aux Morts
Residence du Pré Priet
Residence Rochefort
Pe 100
Pe 150
PVC 50
PVC 75
PVC 63/75
AC 60
AC 80
AC 100
AC 125
AC 150
AC 200
AC 250
AC 300
Fe 100
Fe 150
Fe 200

	Réseau Autonome
	Réseau Refoulement Bucilly Réduit
	Réseau Refoulement Bucilly
	STRUCTURES RESERVOIR

P.I. de 100	B.I. de 100	P.I. de 150	P.I. de 100 Fonte	B.I. de 100 Fonte	P.I. de 150 Fonte
Prise Access. 80	B.A. 80	Pulsard d'Aspiration	P.I. Aspiration	Borne de Fontage	Réserve Incendie
Clapet Incendie	Bouche de Lavage	Bouche d'Arrosage	Crêne	Purge	Plaque Pleine
Ventouse	Vidange	Vanne Fermée	Robinet Vanne	U4 de tour	Stabilisateur de Pression
Compteur	Clapet	Réducteur de Pression	Débimètre	Soupape de Décharge	Anti-Bélier
Pompage	Forage	Réservoir	Station de Traitement	Borne Fontaine	Surpresseur
Raccord	Dialyse	W.C.	Chasse en Egout	Clinique Hôpital	Grande Surface V.I.P.

LEGENDE

N
NO NE
O E
SO SE
S

VEOLIA
Région IDF - Nord Ouest
Centre Picardie
Service Gestion Patrimoniale
Site de Bicêtre

SAINT MICHEL

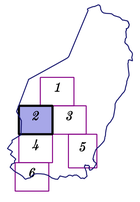

Réseaux d'eau potable

CENTRE PICARDIE
Site de Chauny
104, rue Gén Leflety
02303 CHAUNY
TEL : 03. 23. 38. 11. 23.
FAX : 03. 23. 39. 10. 67.

02684-E _ 2 | Modifié le : 13/04/2010 | Edition du : 05/09/2017 | Echelle : 1 / 2000

LE PACHY
RUE DE L'ARTOISE
RUE DE LA FORGETTE
LA FORGETTE
CTE DIT DE LA RUE DU LOUVRE
LE BAS DE COCREAUMONT
RUE DU LOUVRE
CTE DIT DE LA RUE DU LOUVRE
RUE DU LOUVRE
LE LOUBET
LE BAS DE LA RUE D'ORLEANS
RUE DE L'ARTOISE
RUE THIERS
LA PASSE BRANLANTE
RUE THIERS
RUELLE DU PETIT QUARTIER
LES ROCHETTES
Grand
Petit
La
LA FONTAINE RAVAUX
LA FONTAINE RAVAUX
LAIS DE BOVETTE
ROUTE DES FAUX
RUE DU CLAND
LE PETIT QUARTIER
CR DIT DE LA BOVETTE
LA RUE DU MOULIN
RUELLE CAMPEIL A LA PAME DU MOULIN
RUE HALLE BARDIERE
RUE HALLE BARDIERE
LE HAUT DE LA BOVETTE
LA RUE THIERS
CR DIT DE LA PAME AU MOR DIC
LA RUE DE LA PAIX
RUE LOUBET
RUE DE LA BOVETTE
PVC 1242
RUE BARDIERE
RUE DE LA BOVETTE
LA RUE DE LA BOVETTE
RUE AMPERE
RUE CLAND
RUE DE LA BOVETTE
RUE CHANZY PVC 63/50
RUE CLAND
RUE VICTOR HUGO
RUE FARDIERE
RUE ALEXANDRE 1er
LE BAS DE LA BOVETTE
RUE DE MONTGERON (VC N°3)
RUE FARDIERE
RUE FERDINAND FLEURY
RUE DIT DU PONT BARANGER (VC N°3)
LES PRES PIERREETTE
LA BOVETTE
RUE GERARDE
RUELLE PROGRES
RUE VICTOR HUGO
RUE DE LA BOVETTE
CD N°31 DE JEANCOURT A ANY-MARTIN-RIEUX
PURGE 4
LES PLAINES DE LA BOVETTE
RUE FERDINAND FLEURY
RUE HENRI MARTIN
RUE GOMEFOSSE
LAIS DE QUARTIER
LA RUE DU PONT BARANGER
RUE FERDINAND FLEURY
LE PONT BARANGER
RUE DIT DU PONT BARANGER (VC N°3)
RUE A BELFRIEN
LES PREMIERES TERRES
GOMEFOSSE
GOMEFOSSE
CR DIT DE GOMEFOSSE
LA PETITE RIVIERE
RUE DE MONTGERON (VC N°3)
LES PRES DE LA WOICHE
CR DIT DES PRES DE LA WOICHE
LE PRE TOCHENE
LE TRIAGE DE GOMEFOSSE-NORD-OUEST
VC N°1 DE SAINT MICHEL A MONTGERON
LE PRE LAMBERT
LES GRAVELLES
LA RICHE TERRE
VC N°1 DE SAINT MICHEL A MONTGERON
LA HAIE DERVIN
LE PRE MEUNIER

	Réseau Autonome
	Réseau Refoulement Bucilly Réduit
	Réseau Refoulement Bucilly
	STRUCTURES RESERVOIR

	P.I. de 100		B.I. de 100		P.I. de 150		P.I. de 100 Fixe		B.I. de 100 Fixe		P.I. de 150 Fixe
	Prise Access. 80		B.A. 80		Puisard d'Aspiration		P.I. Aspiration		Borne de Forage		Réserve Incendie
	Citerne Incendie		Bouche de Lavage		Bouche d'Arrosage		Crêne		Purge		Plaque Pleine
	Ventouse		Vidange		Vanne Fermée		Robinet Vanne		1/4 de tour		Stabilisateur de Pression
	Compteur		Clapet		Réducteur de Pression		Débimètre		Ecoupape de Décharge		Anti-Bélier
	Pompage		Forage		Réservoir		Station de Traitement		Borne Fontaine		Surpresseur
	Raccord		Dialyse		W.C.		Chasse en Egout		Clinique Dialyse		Grande Surface V.P.

LEGENDE

N
NO NE
O E
SO SE
S

VEOLIA
Région IDF - Nord Ouest
Centre Picardie
Service Gestion Patrimoniale
Site de Boves

SAINT MICHEL

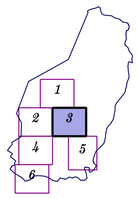

Réseaux d'eau potable

CENTRE PICARDIE
Site de Chauny
104, rue Gèo Lufbery
02305 CHAUNY
TEL : 03. 23. 39. 11. 73.
FAX : 03. 23. 39. 10. 87.

02684-E _ 3 | Modifié le : 22/11/2007 | Edition du : 05/09/2017 | Echelle : 1 / 2000

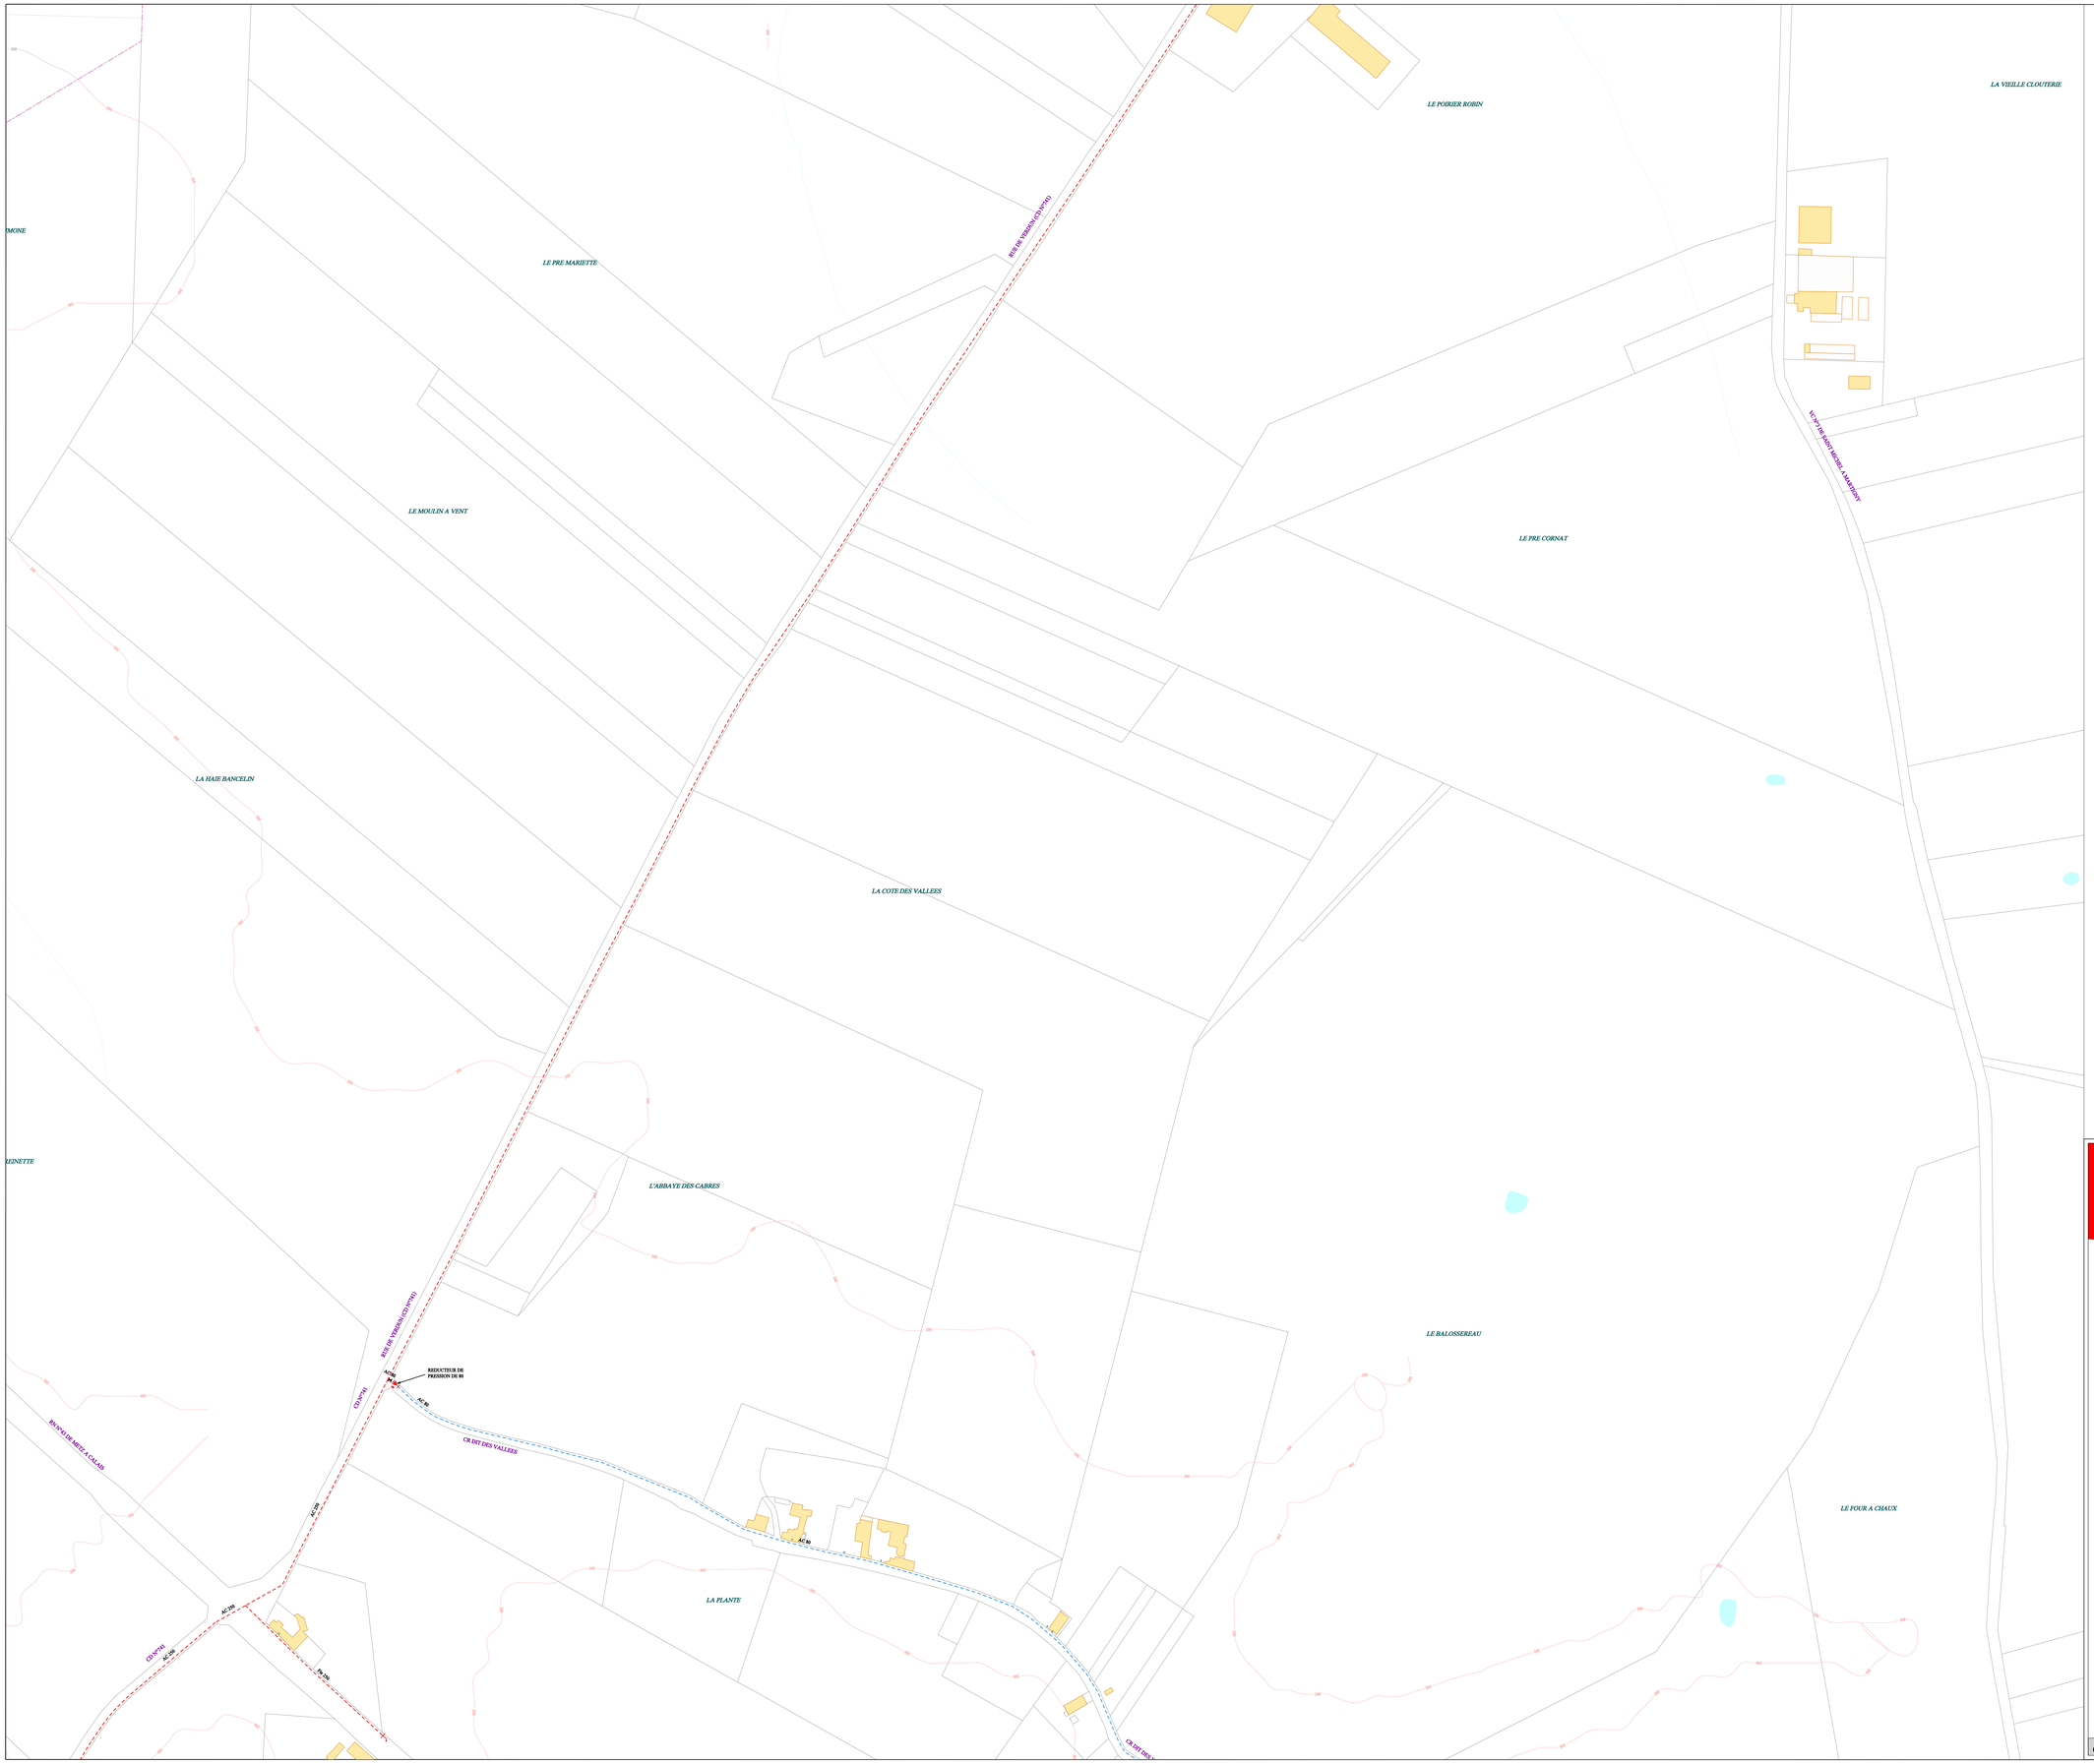

Réseau Autonome
Réseau Refoulement Bucilly Réduit
Réseau Refoulement Bucilly

STRUCTURES RESERVOIR

P.I. de 100 | B.I. de 100 | P.I. de 150 | P.I. de 100 Privé | B.I. de 100 Privée | P.I. de 150 Privé
Prise Access. 80 | B.A. 80 | Pulsard d'Aspiration | P.I. Aspiration | Borne de Forage | Réserve Incendie
Citerne Incendie | Bouche de Lavage | Bouche d'Arrosage | Crêne | Purge | Plaque Pleine
Ventouse | Vidange | Vanne Fermée | Robinet Vanne | 1/4 de tour | Stabilisateur de Pression
Compteur | Clapet | Réducteur de Pression | Débimètre | Soupape de Décharge | Anti-bélier
Pompage | Forage | Réservoir | Station de Traitement | Borne Fontaine | Surpresseur
Raccord | Dialyse | W.C. | Chasse en Egout | Clinique Hôpital | Grande Surface V.L.P.

LEGENDE

N
NO NE
O E
SO SE
S

VEOLIA
Région IDF - Nord Ouest
Centre Picardie
Service Gestion Patrimoniale
Site de Boves

SAINT MICHEL

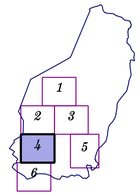

Réseaux d'eau potable

CENTRE PICARDIE
Site de Chauny
104, rue Géo Lefèvre
02300 CHAUNY
TEL : 03. 23. 39. 11. 73
FAX : 03. 23. 38. 10. 67

02684-E _ 4 | Modifié le : 22/11/2007 | Edition du : 05/09/2017 | Echelle : 1 / 2000

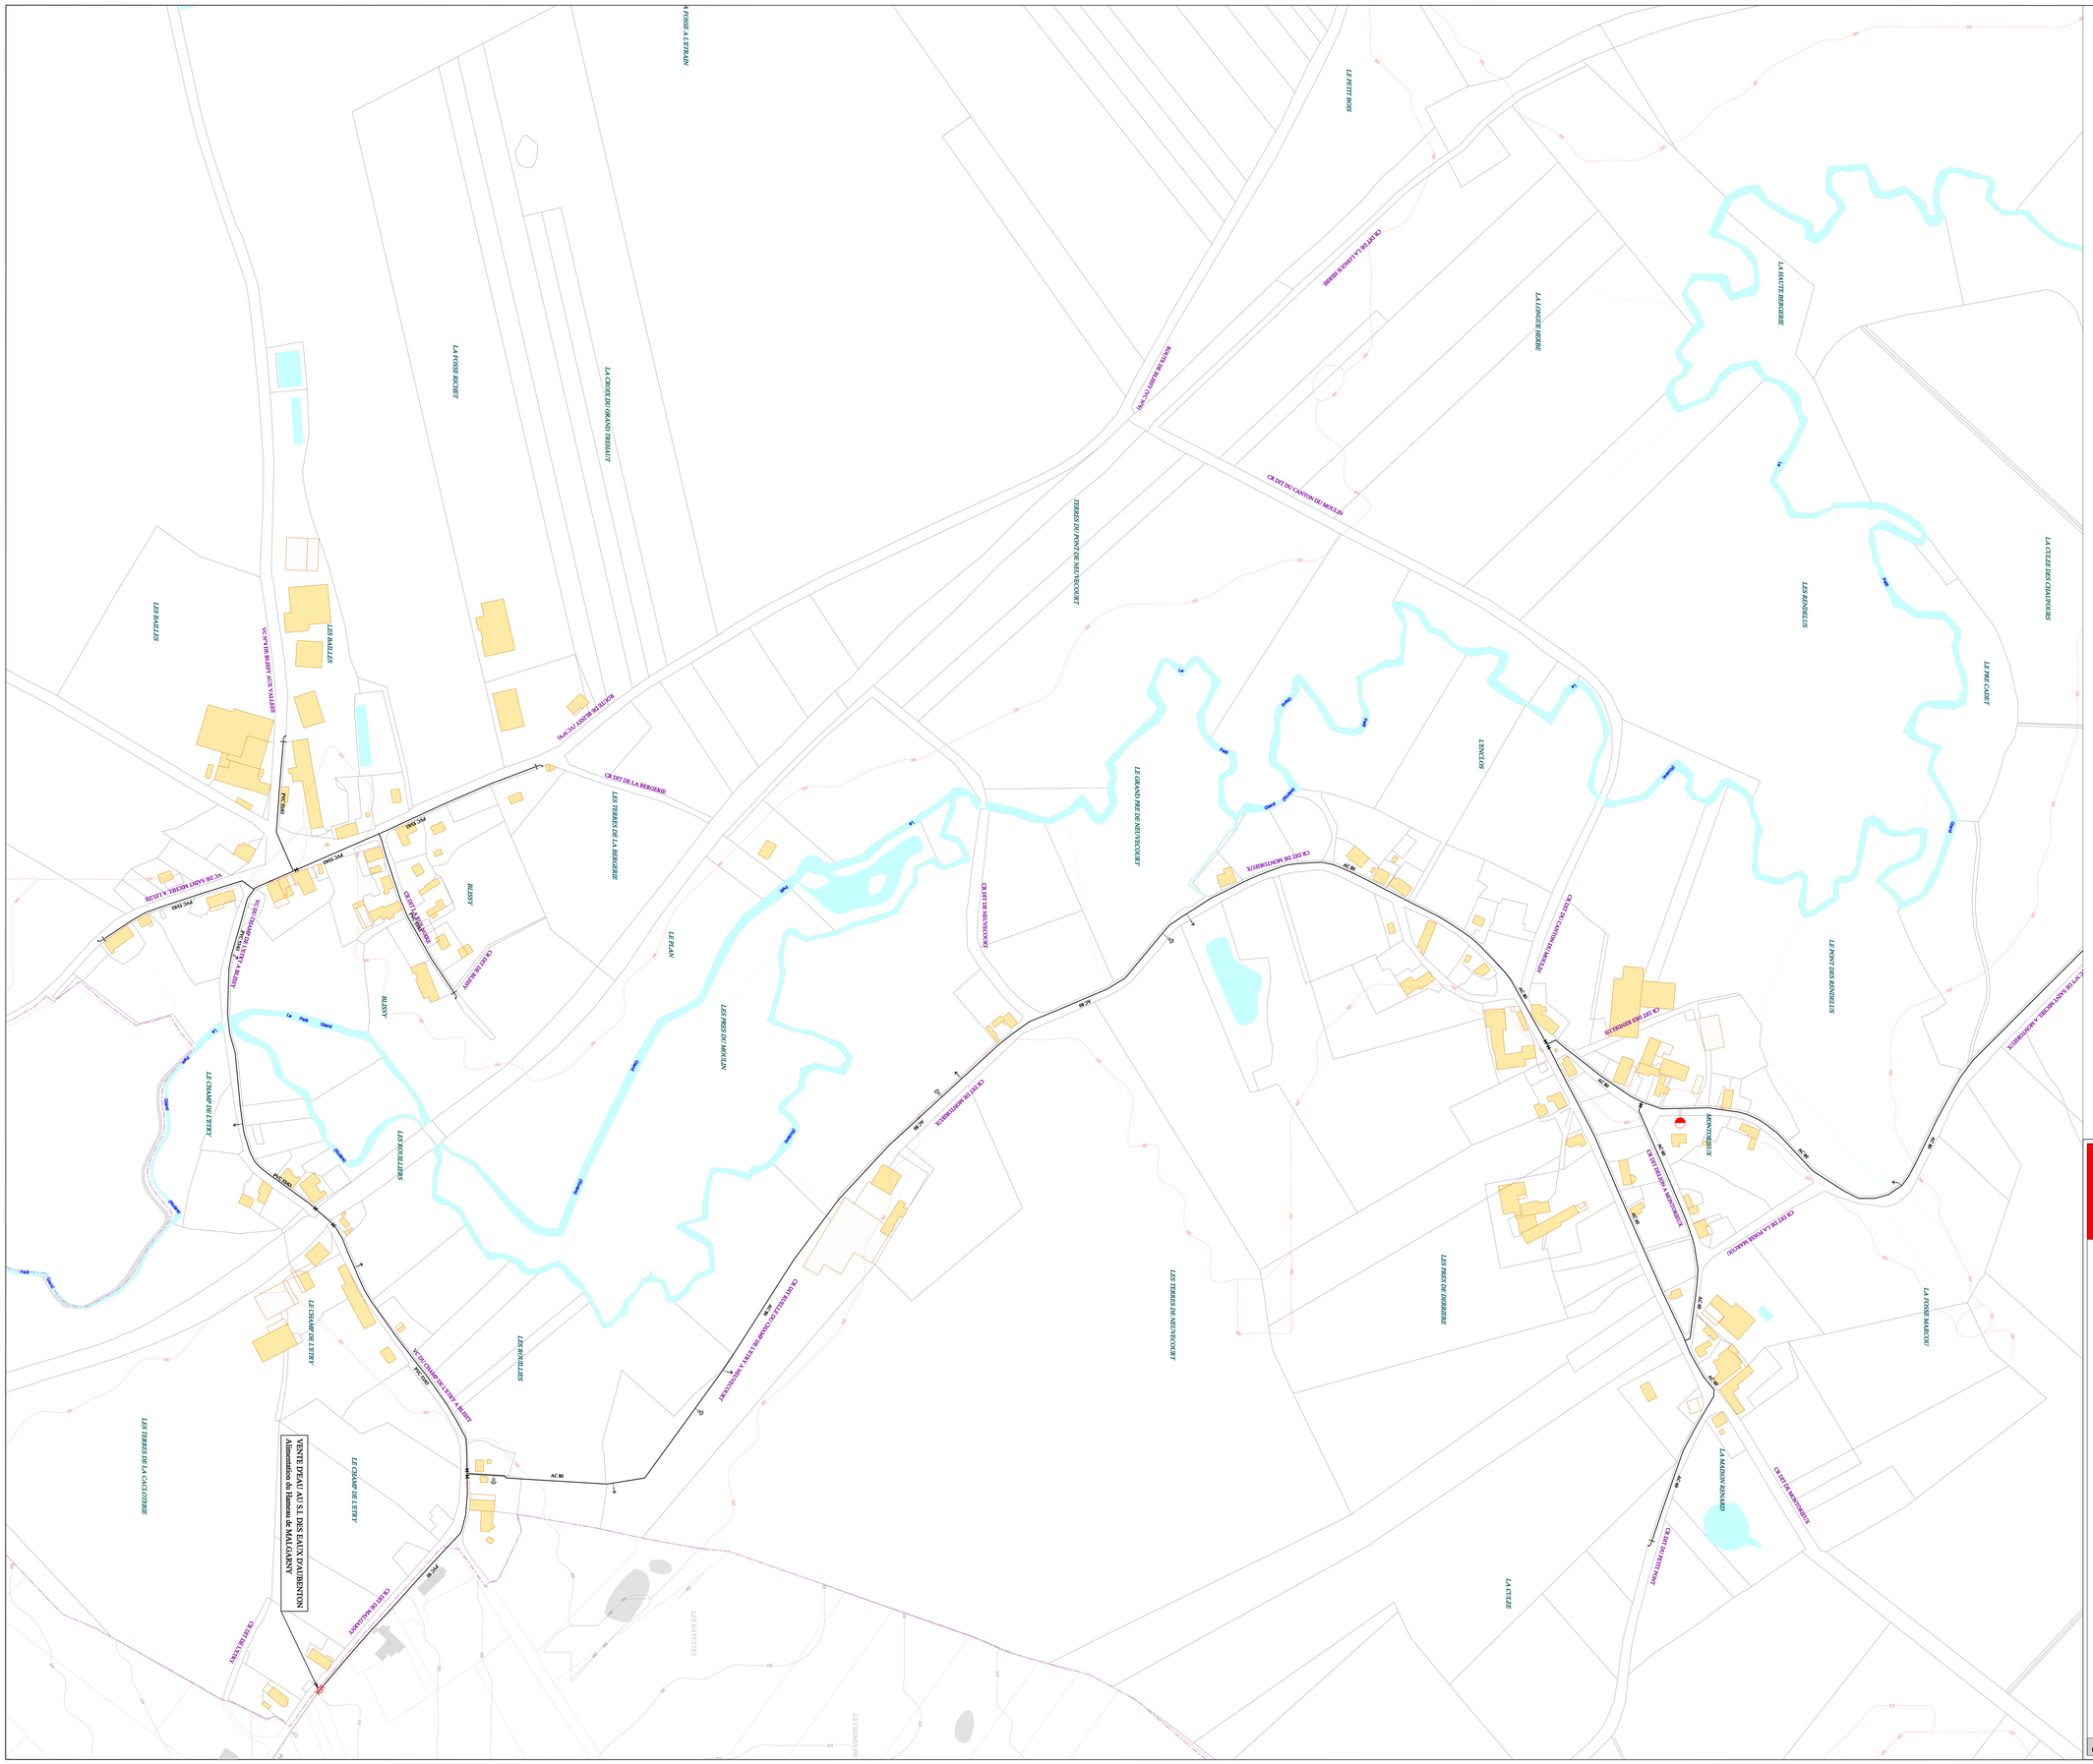

Réseau Autonome
Réseau Refoulement Bucily Réduit
Réseau Refoulement Bucily

STRUCTURES RESERVOIR

P.I. de 100 | B.I. de 100 | P.I. de 150 | P.I. de 100 Pilote | B.I. de 100 Pilote | P.I. de 150 Pilote
Prise Access. 80 | B.A. 80 | Pulsard d'Aspiration | P.I. Aspiration | Borne de Puisage | Réserve Incendie
Clapet Incendie | Bouche de Lavage | Bouche d'Arrosage | Cône | Purge | Plaque Pleine
Ventouse | Vidange | Vanne Fermée | Robinet Vanne | 1/4 de tour | Stabilisateur de Pression
Compteur | Clapet | Réducteur de Pression | Débimètre | Étoupage de Décharge | Anti-Bélier
Pompage | Forage | Réservoir | Station de Traitement | Borne Fontaine | Surpresseur
Raccord | Dialyse | W.C. | Chasse en Egout | Clôture Digitale | Grande Surface V.P.

LEGENDE

VEOLIA
Région IDF - Nord Ouest
Centre Picardie
Service Clientèle Patrimoniale
Site de Boves

SAINT MICHEL

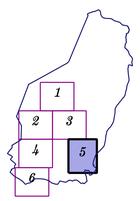

Réseaux d'eau potable

CENTRE PICARDIE
TEL : 03. 23. 39. 11. 71
FAX : 03. 23. 39. 10. 67

02684-E _ 5 | Modifié le : 22/11/2007 | Edition du : 05/09/2017 | Echelle : 1 / 2000