AMENAGEMENT FONCIER AGRICOLE. FORESTIER ET ENVIRONNEMENTAL
Titre 2ème du Livre 1er du Code Rural et de la Pêche Maritime

POLISOT (Aube)

Section C3

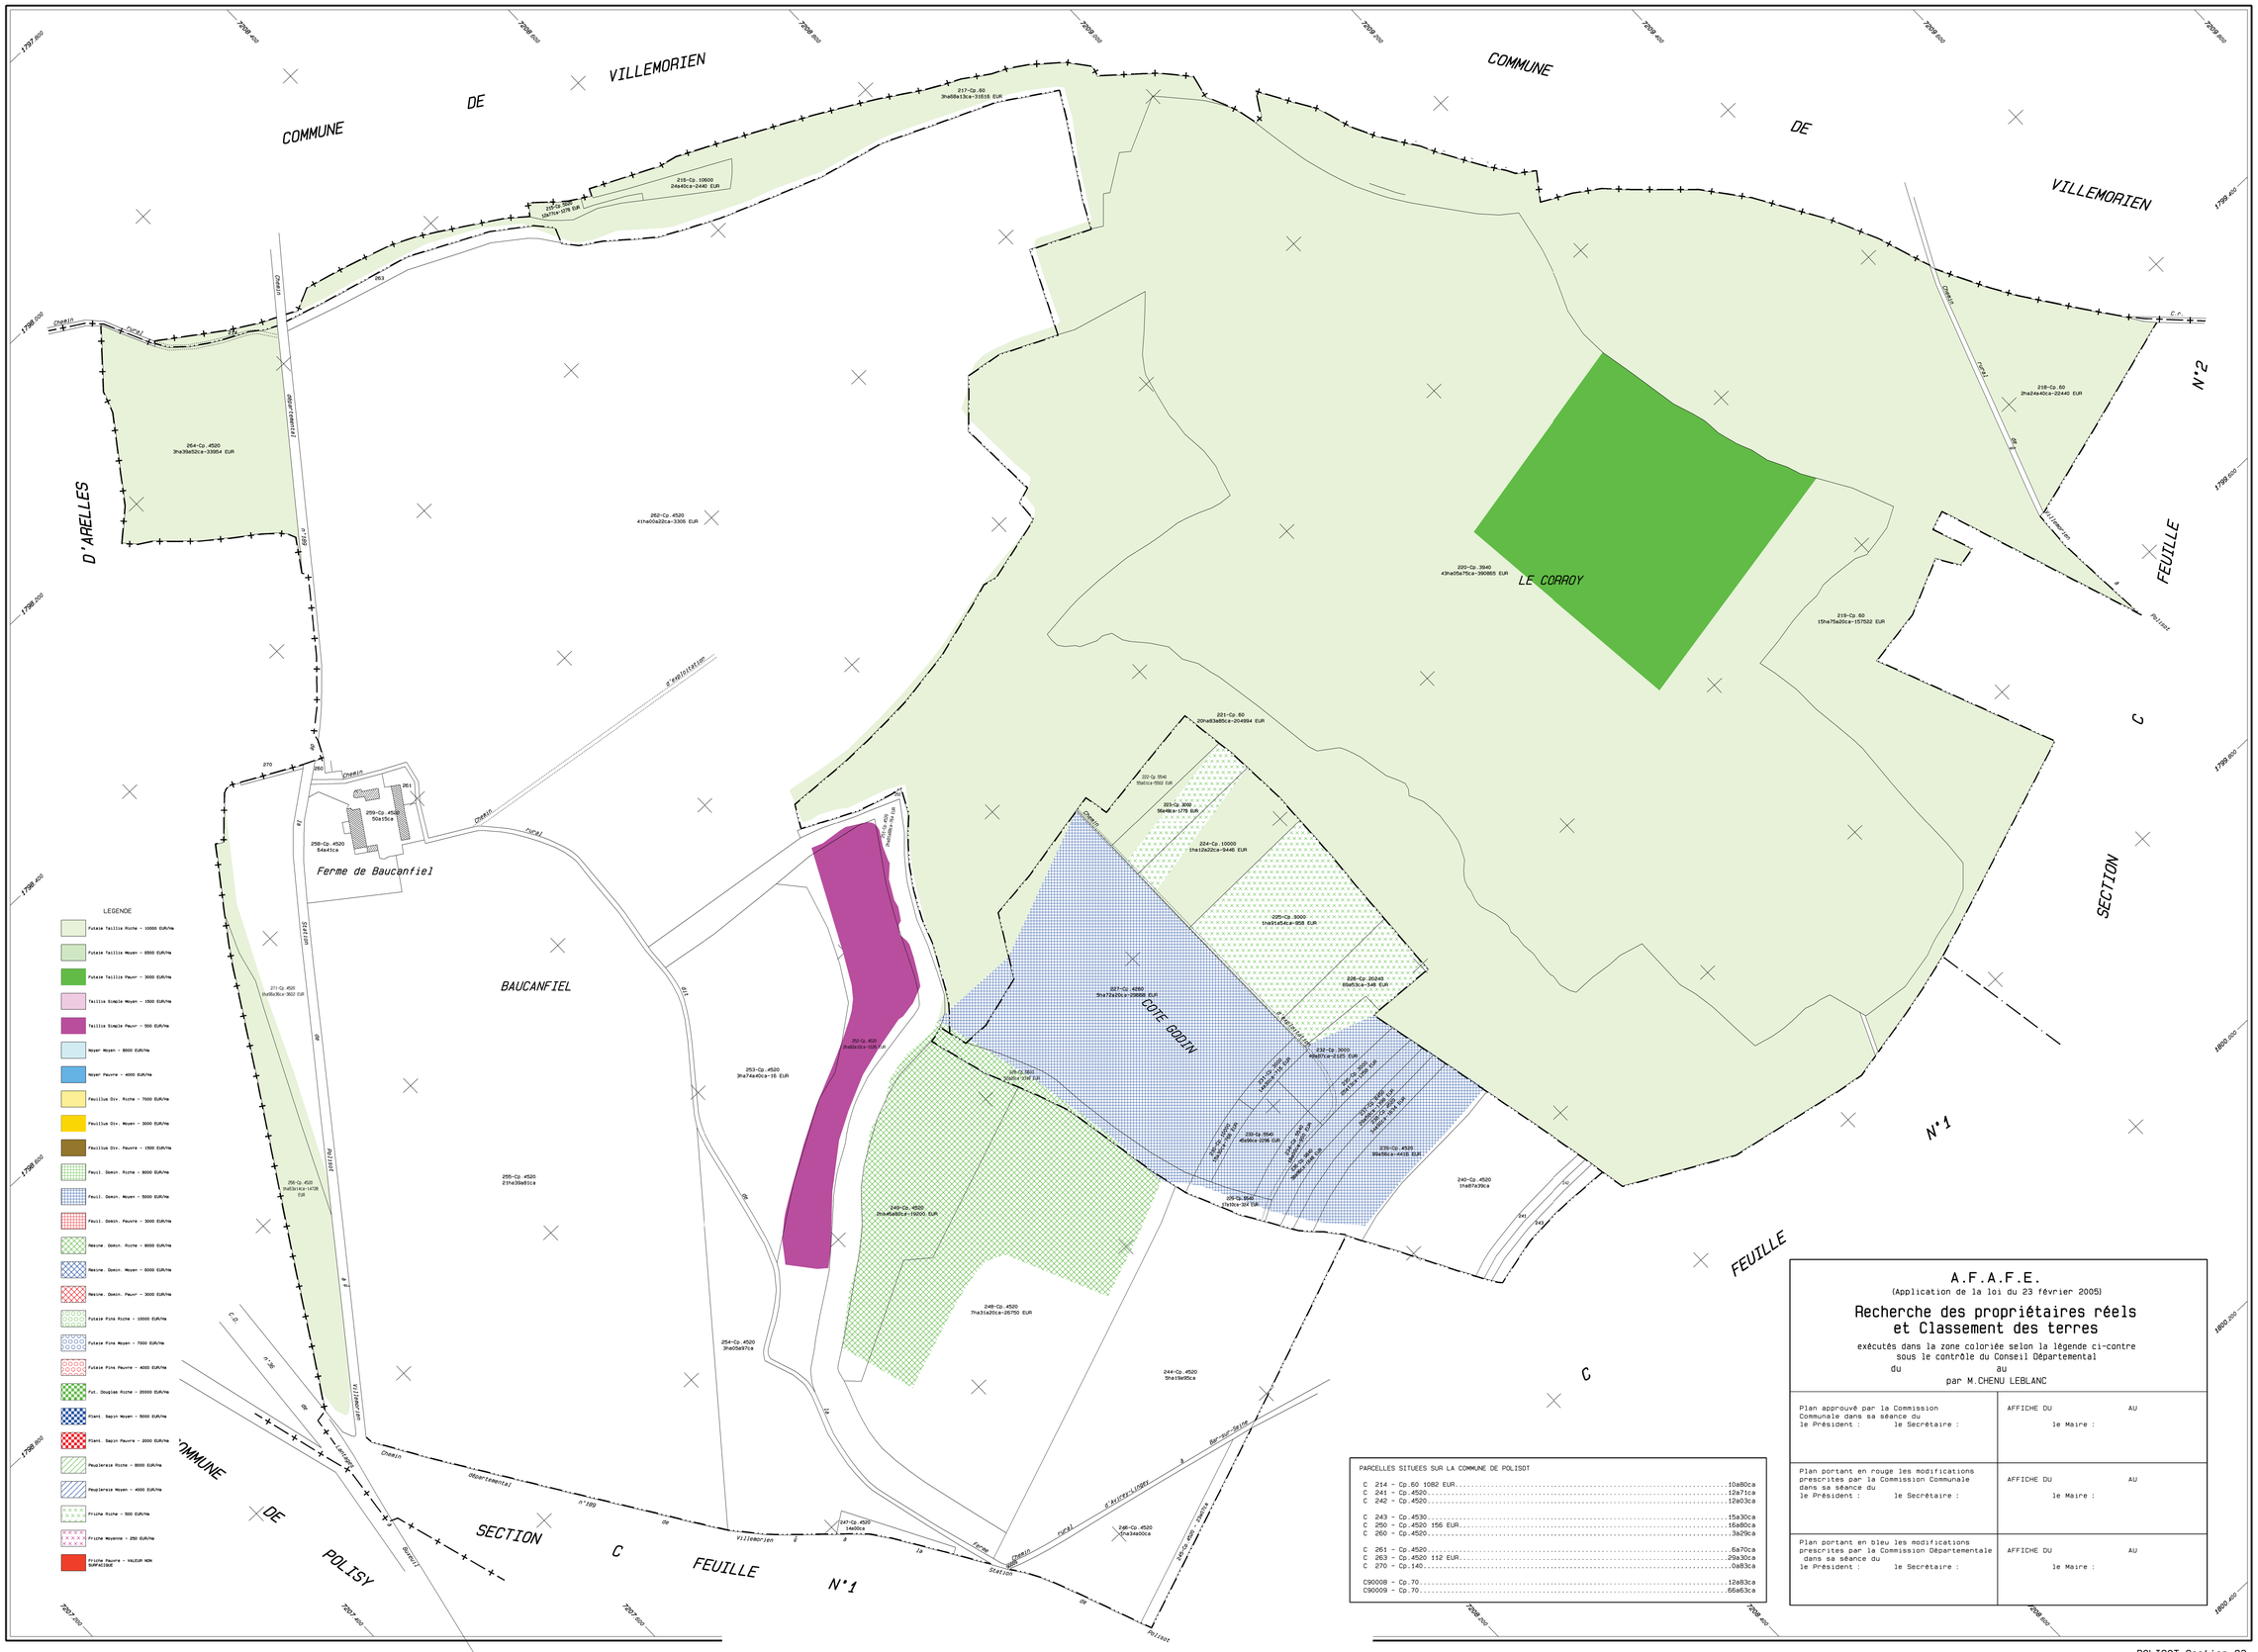

PARCELLES SITUEES SUR LA COMMUNE DE POLISOT

C	214 - Cp.60 1082 EUR	10a80ca
C	241 - Cp.4520	12a71ca
C	242 - Cp.4520	12a03ca
C	243 - Cp.4530	15a30ca
C	250 - Cp.4520 156 EUR	16a80ca
C	260 - Cp.4520	3a29ca
C	261 - Cp.4520	6a70ca
C	263 - Cp.4520 112 EUR	29a30ca
C	270 - Cp.140	0a83ca
C90008	- Cp.70	12a83ca
C90009	- Cp.70	66a63ca

A.F.A.F.E.

(Application de la loi du 23 février 2005)

Recherche des propriétaires réels et Classement des terres

exécutés dans la zone coloriée selon la légende ci-contre
sous le contrôle du Conseil Départemental
du au
par M.CHENU LEBLANC

Plan approuvé par la Commission Communale dans sa séance du le Président : le Secrétaire :	AFFICHE DU AU le Maire :
Plan portant en rouge les modifications prescrites par la Commission Communale dans sa séance du le Président : le Secrétaire :	AFFICHE DU AU le Maire :
Plan portant en bleu les modifications prescrites par la Commission Départementale dans sa séance du le Président : le Secrétaire :	AFFICHE DU AU le Maire :

Plan établi en 2025
par M.CHENU LEBLANC
géomètre-expert agréé

Echelle 1/2000