AMENAGEMENT FONCIER AGRICOLE ET FORESTIER
Titre 2ème du Livre 1er du Code Rural et de la Pêche Maritime

AVANT LES MARCILLY (Aube)

Section YC

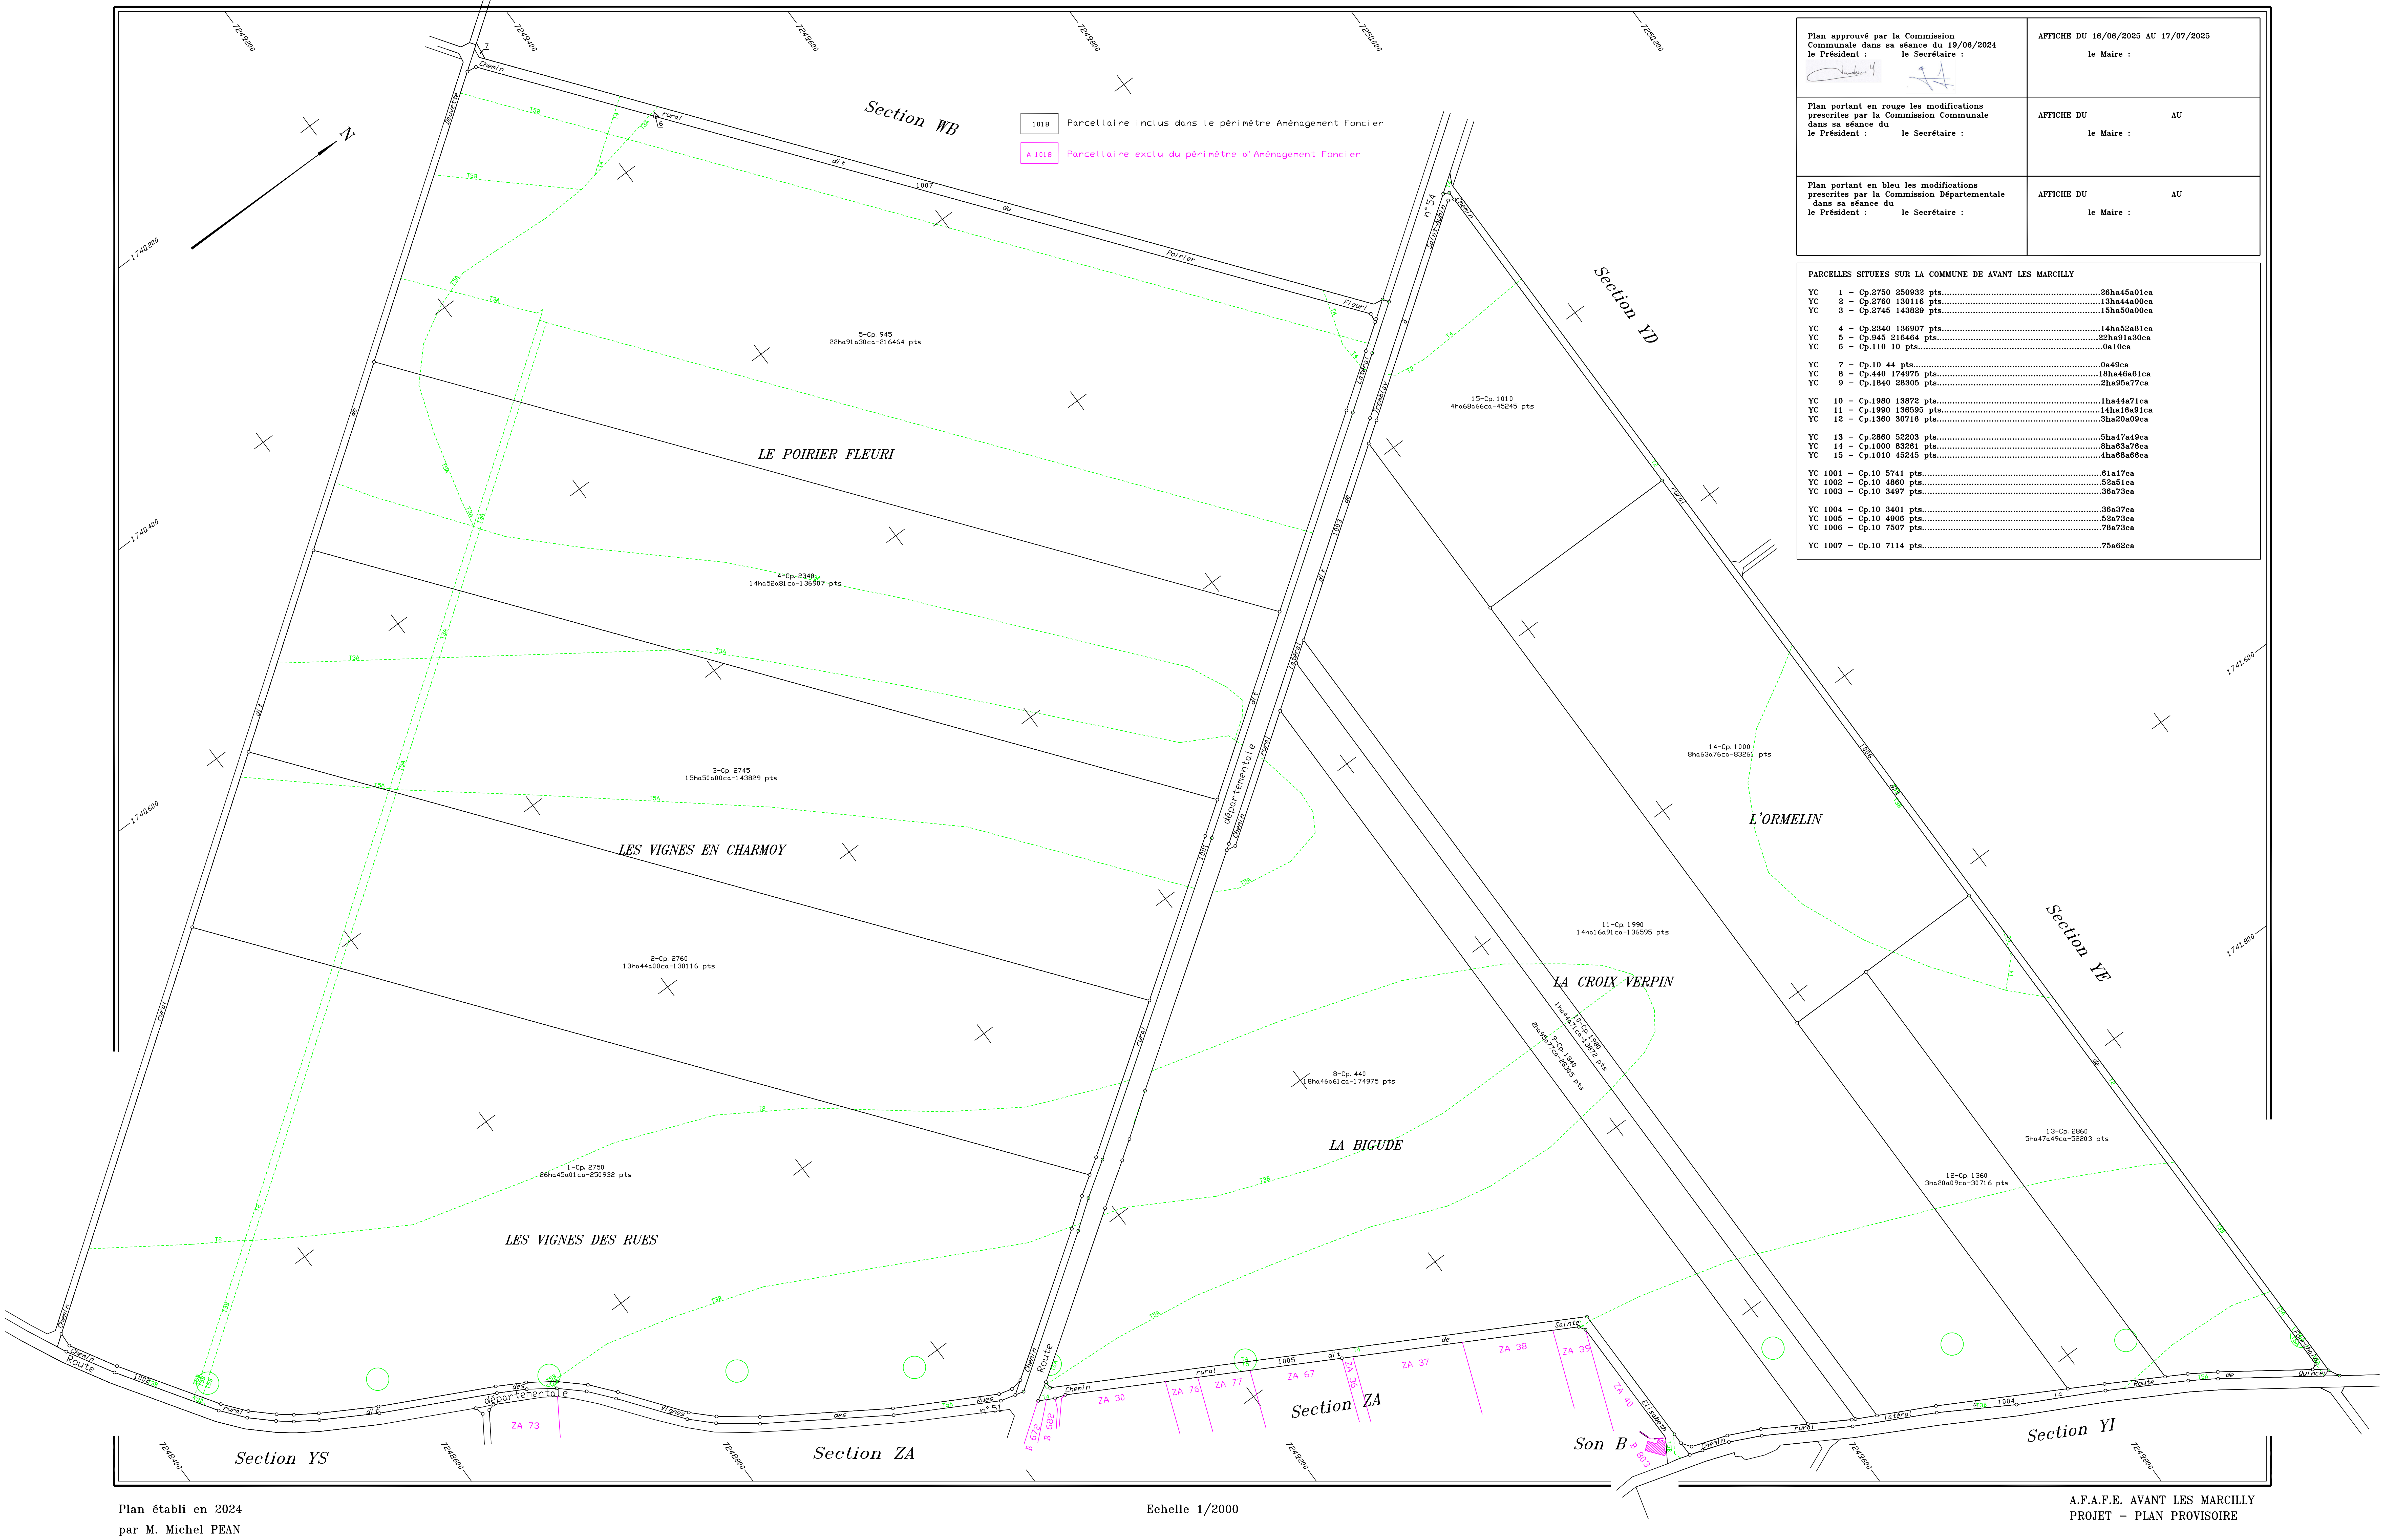
N
Section WB
Section YD
Section YE
Section YI
Section ZA
Section YS
Son B
1018
Parcellaire inclus dans le périmètre Aménagement Foncier
A 1018
Parcellaire exclu du périmètre d'Aménagement Foncier
LE POIRIER FLEURI
LES VIGNES EN CHARMOY
LES VIGNES DES RUES
LA BIGUDE
LA CROIX VERPIN
L'ORMELIN
5-Cp. 945
22ha91a30ca-216464 pts
4-Cp. 2340
14ha52a81ca-136907 pts
3-Cp. 2745
15ha50a00ca-143829 pts
2-Cp. 2760
13ha44a00ca-130116 pts
1-Cp. 2750
26ha45a01ca-250932 pts
15-Cp. 1010
4ha68a66ca-45245 pts
14-Cp. 1000
8ha63a76ca-83261 pts
11-Cp. 1990
14ha16a91ca-136595 pts
10-Cp. 1980
1ha44a71ca-13872 pts
9-Cp. 1840
2ha95a77ca-28305 pts
8-Cp. 440
18ha46a61ca-174975 pts
13-Cp. 2860
5ha47a49ca-52203 pts
12-Cp. 1360
3ha20a09ca-30716 pts
Chemin rural dit 1007 du Poirier Fleuri
Chemin rural dit 1003 de Tremblay à Saint-Aubin
Route départementale n°54
Chemin rural 1001
Chemin rural latéral 1005 dit de Sainte Elisabeth
Chemin rural latéral 1004 à la Route de Quincey
1006 dit de
Route départementale n°51
Chemin rural 1002 dit des Vignes des Rues
Chemin rural dit de Bouvette
ZA 73
ZA 30
ZA 76
ZA 77
ZA 67
ZA 36
ZA 37
ZA 38
ZA 39
ZA 40
B 672
B 682
B 803
1740.200
1740.400
1740.600
1741.600
1741.800
7249200
7249400
7249600
7249800
7250000
7250200
7248400
7248600
7248800
7249000

Plan approuvé par la Commission Communale dans sa séance du 19/06/2024 le Président : le Secrétaire :	AFFICHE DU 16/06/2025 AU 17/07/2025 le Maire :
Plan portant en rouge les modifications prescrites par la Commission Communale dans sa séance du le Président : le Secrétaire :	AFFICHE DU AU le Maire :
Plan portant en bleu les modifications prescrites par la Commission Départementale dans sa séance du le Président : le Secrétaire :	AFFICHE DU AU le Maire :

PARCELLES SITUEES SUR LA COMMUNE DE AVANT LES MARCILLY

YC	1	– Cp.2750 250932 pts	26ha45a01ca
YC	2	– Cp.2760 130116 pts	13ha44a00ca
YC	3	– Cp.2745 143829 pts	15ha50a00ca
YC	4	– Cp.2340 136907 pts	14ha52a81ca
YC	5	– Cp.945 216464 pts	22ha91a30ca
YC	6	– Cp.110 10 pts	0a10ca
YC	7	– Cp.10 44 pts	0a49ca
YC	8	– Cp.440 174975 pts	18ha46a61ca
YC	9	– Cp.1840 28305 pts	2ha95a77ca
YC	10	– Cp.1980 13872 pts	1ha44a71ca
YC	11	– Cp.1990 136595 pts	14ha16a91ca
YC	12	– Cp.1360 30716 pts	3ha20a09ca
YC	13	– Cp.2860 52203 pts	5ha47a49ca
YC	14	– Cp.1000 83261 pts	8ha63a76ca
YC	15	– Cp.1010 45245 pts	4ha68a66ca
YC	1001	– Cp.10 5741 pts	61a17ca
YC	1002	– Cp.10 4860 pts	52a51ca
YC	1003	– Cp.10 3497 pts	36a73ca
YC	1004	– Cp.10 3401 pts	36a37ca
YC	1005	– Cp.10 4906 pts	52a73ca
YC	1006	– Cp.10 7507 pts	78a73ca
YC	1007	– Cp.10 7114 pts	75a62ca

Plan établi en 2024
par M. Michel PEAN
géomètre-expert agréé

Echelle 1/2000

A.F.A.F.E. AVANT LES MARCILLY
PROJET – PLAN PROVISOIRE