AMENAGEMENT FONCIER AGRICOLE ET FORESTIER
Titre 2ème du Livre 1er du Code Rural et de la Pêche Maritime

AVANT LES MARCILLY (Aube)

Section YS

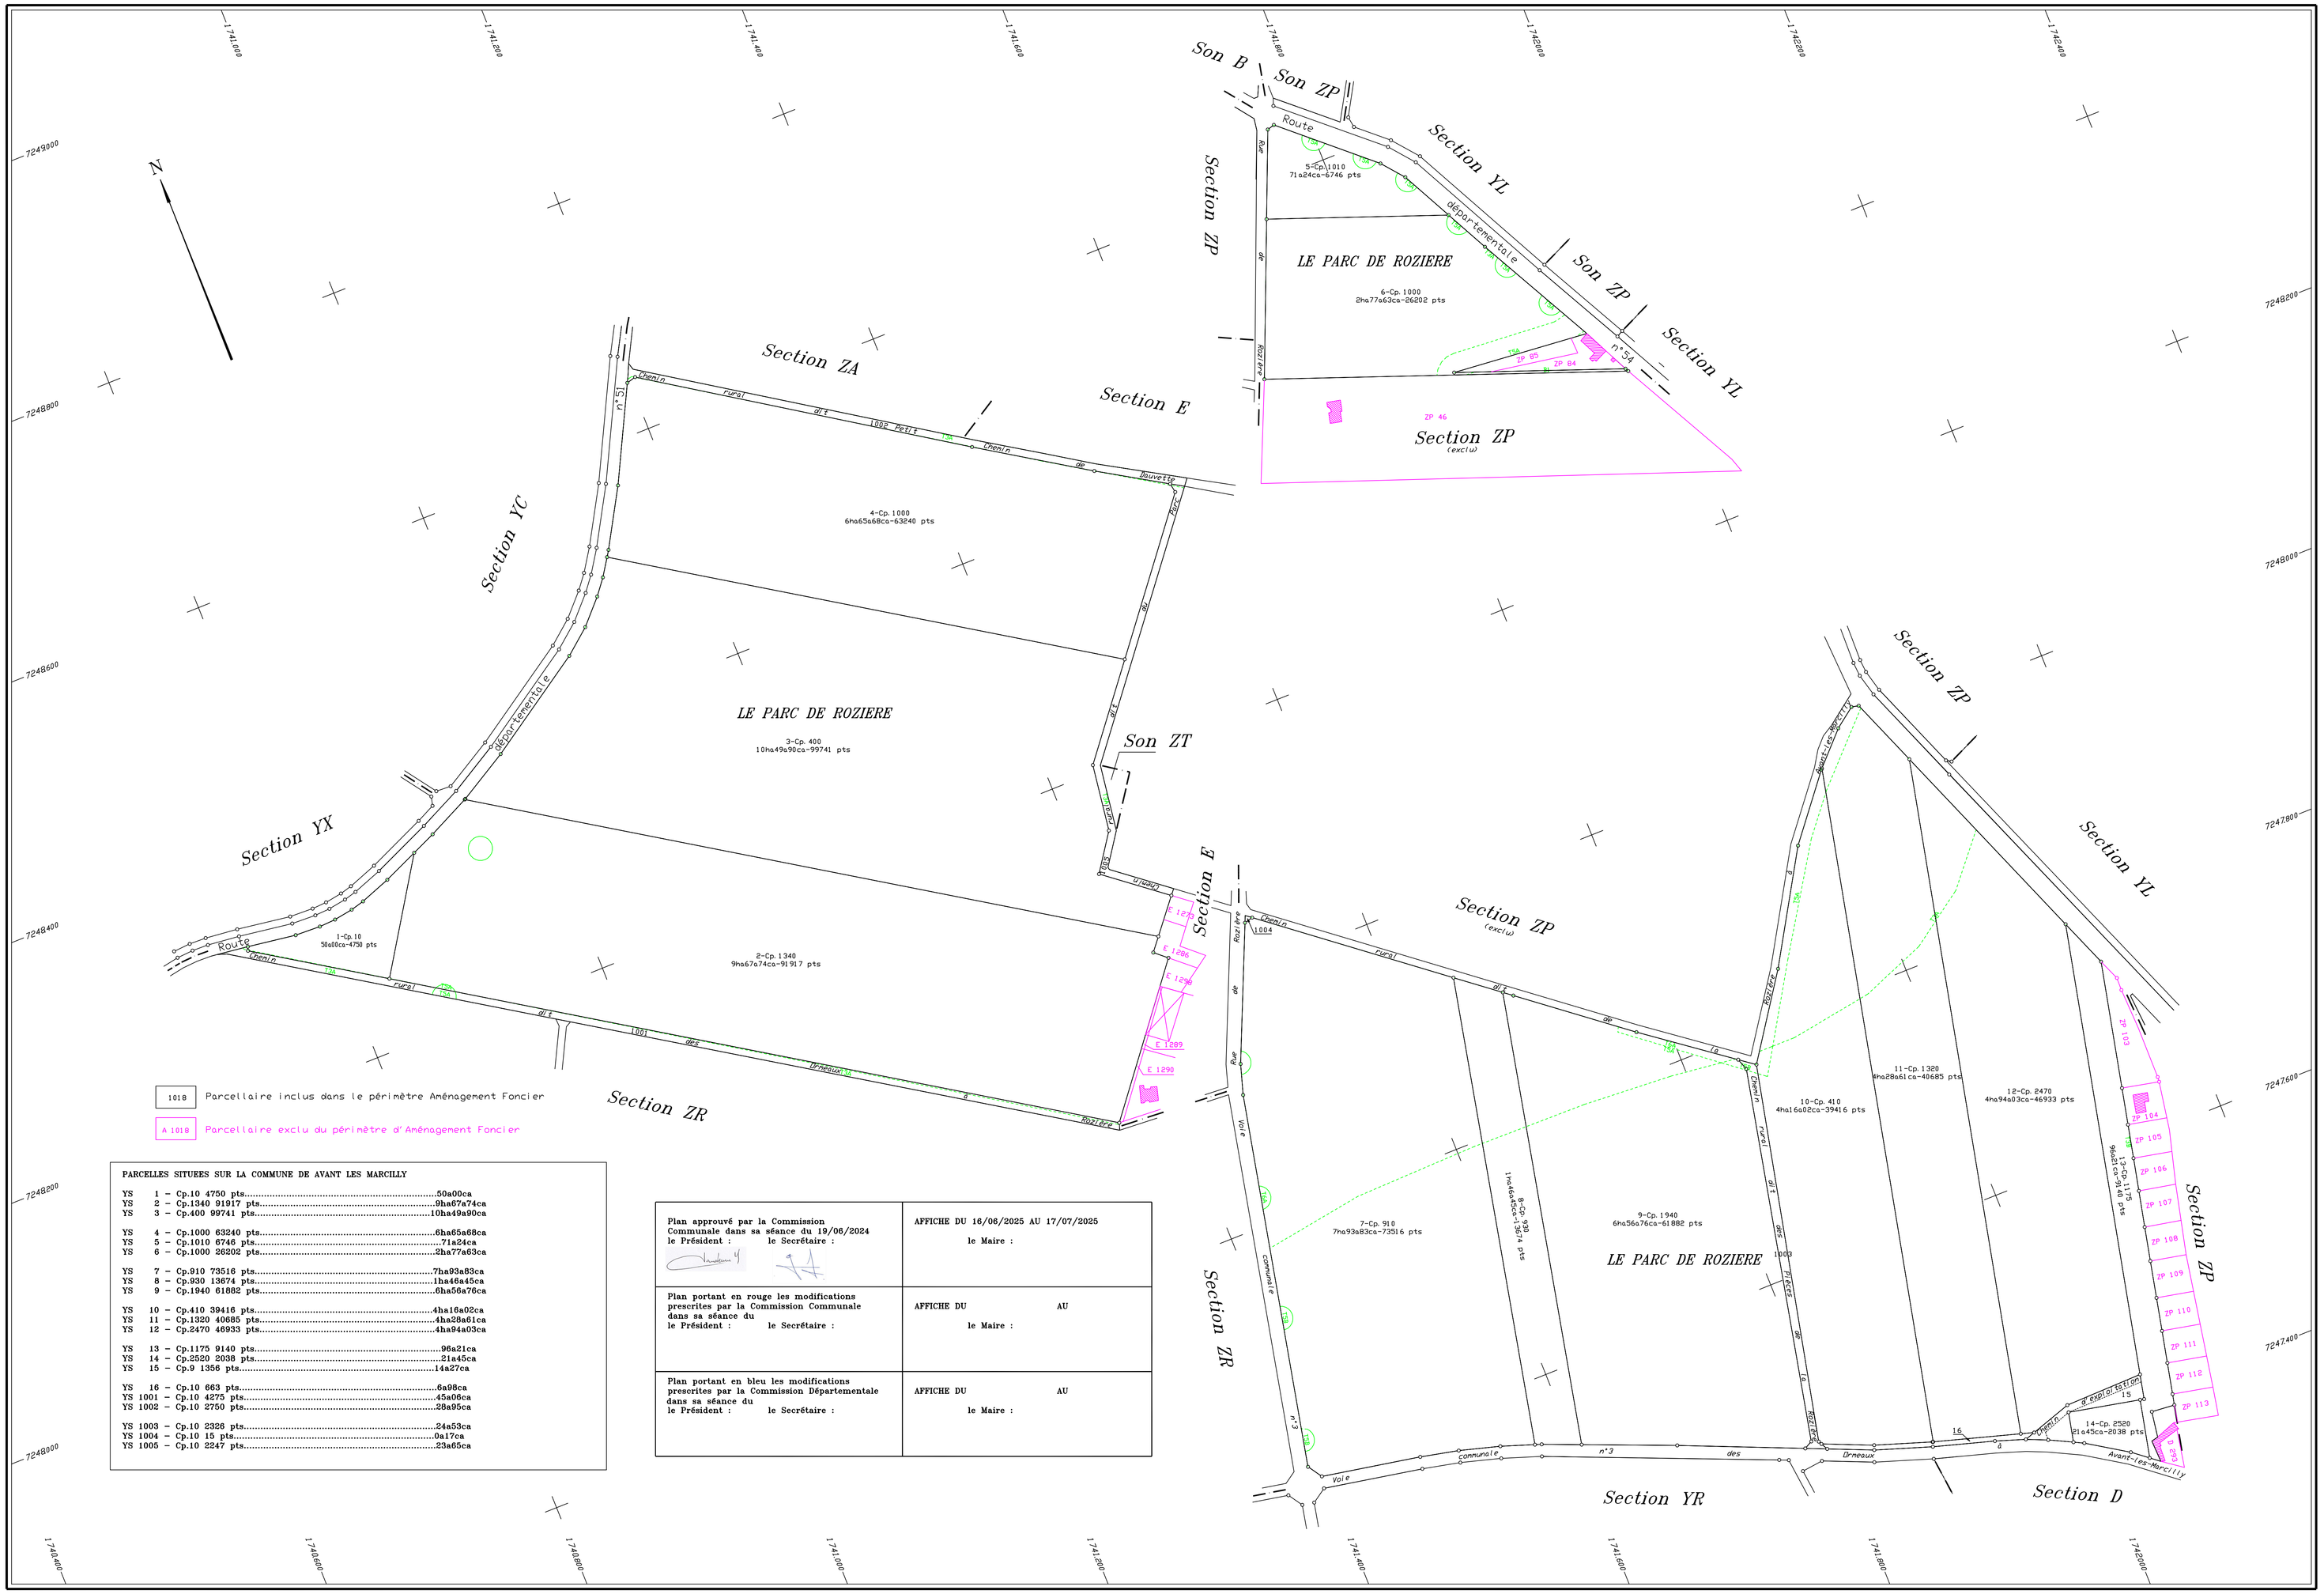

PARCELLES SITUEES SUR LA COMMUNE DE AVANT LES MARCILLY

YS 1 – Cp.10 4750 pts.....50a00ca
YS 2 – Cp.1340 91917 pts.....9ha67a74ca
YS 3 – Cp.400 99741 pts.....10ha49a90ca

YS 4 – Cp.1000 63240 pts.....6ha65a68ca
YS 5 – Cp.1010 6746 pts.....71a24ca
YS 6 – Cp.1000 26202 pts.....2ha77a63ca

YS 7 – Cp.910 73516 pts.....7ha93a83ca
YS 8 – Cp.930 13674 pts.....1ha66a45ca
YS 9 – Cp.1940 61882 pts.....6ha56a76ca

YS 10 – Cp.410 39416 pts.....4ha16a02ca
YS 11 – Cp.1320 40685 pts.....4ha28a61ca
YS 12 – Cp.2470 46933 pts.....4ha94a03ca

YS 13 – Cp.1175 9140 pts.....96a21ca
YS 14 – Cp.2520 2038 pts.....21a45ca
YS 15 – Cp.9 1356 pts.....14a27ca

YS 16 – Cp.10 663 pts.....6a98ca
YS 1001 – Cp.10 4275 pts.....45a06ca
YS 1002 – Cp.10 2750 pts.....28a95ca

YS 1003 – Cp.10 2326 pts.....24a53ca
YS 1004 – Cp.10 15 pts.....0a17ca
YS 1005 – Cp.10 2247 pts.....23a65ca

Plan approuvé par la Commission Communale dans sa séance du 19/06/2024 le Président : le Secrétaire :	AFFICHE DU 16/06/2025 AU 17/07/2025 le Maire :
Plan portant en rouge les modifications prescrites par la Commission Communale dans sa séance du le Président : le Secrétaire :	AFFICHE DU AU le Maire :
Plan portant en bleu les modifications prescrites par la Commission Départementale dans sa séance du le Président : le Secrétaire :	AFFICHE DU AU le Maire :

Plan établi en 2024
par M. Michel PEAN
Géomètre-Expert agréé

Echelle 1/2000

A.F.A.F. AVANT LES MARCILLY
PROJET – PLAN PROVISOIRE