AMENAGEMENT FONCIER AGRICOLE ET FORESTIER
Titre 2ème du Livre 1er du Code Rural et de la Pêche Maritime

AVANT LES MARCILLY (Aube)

Section WB

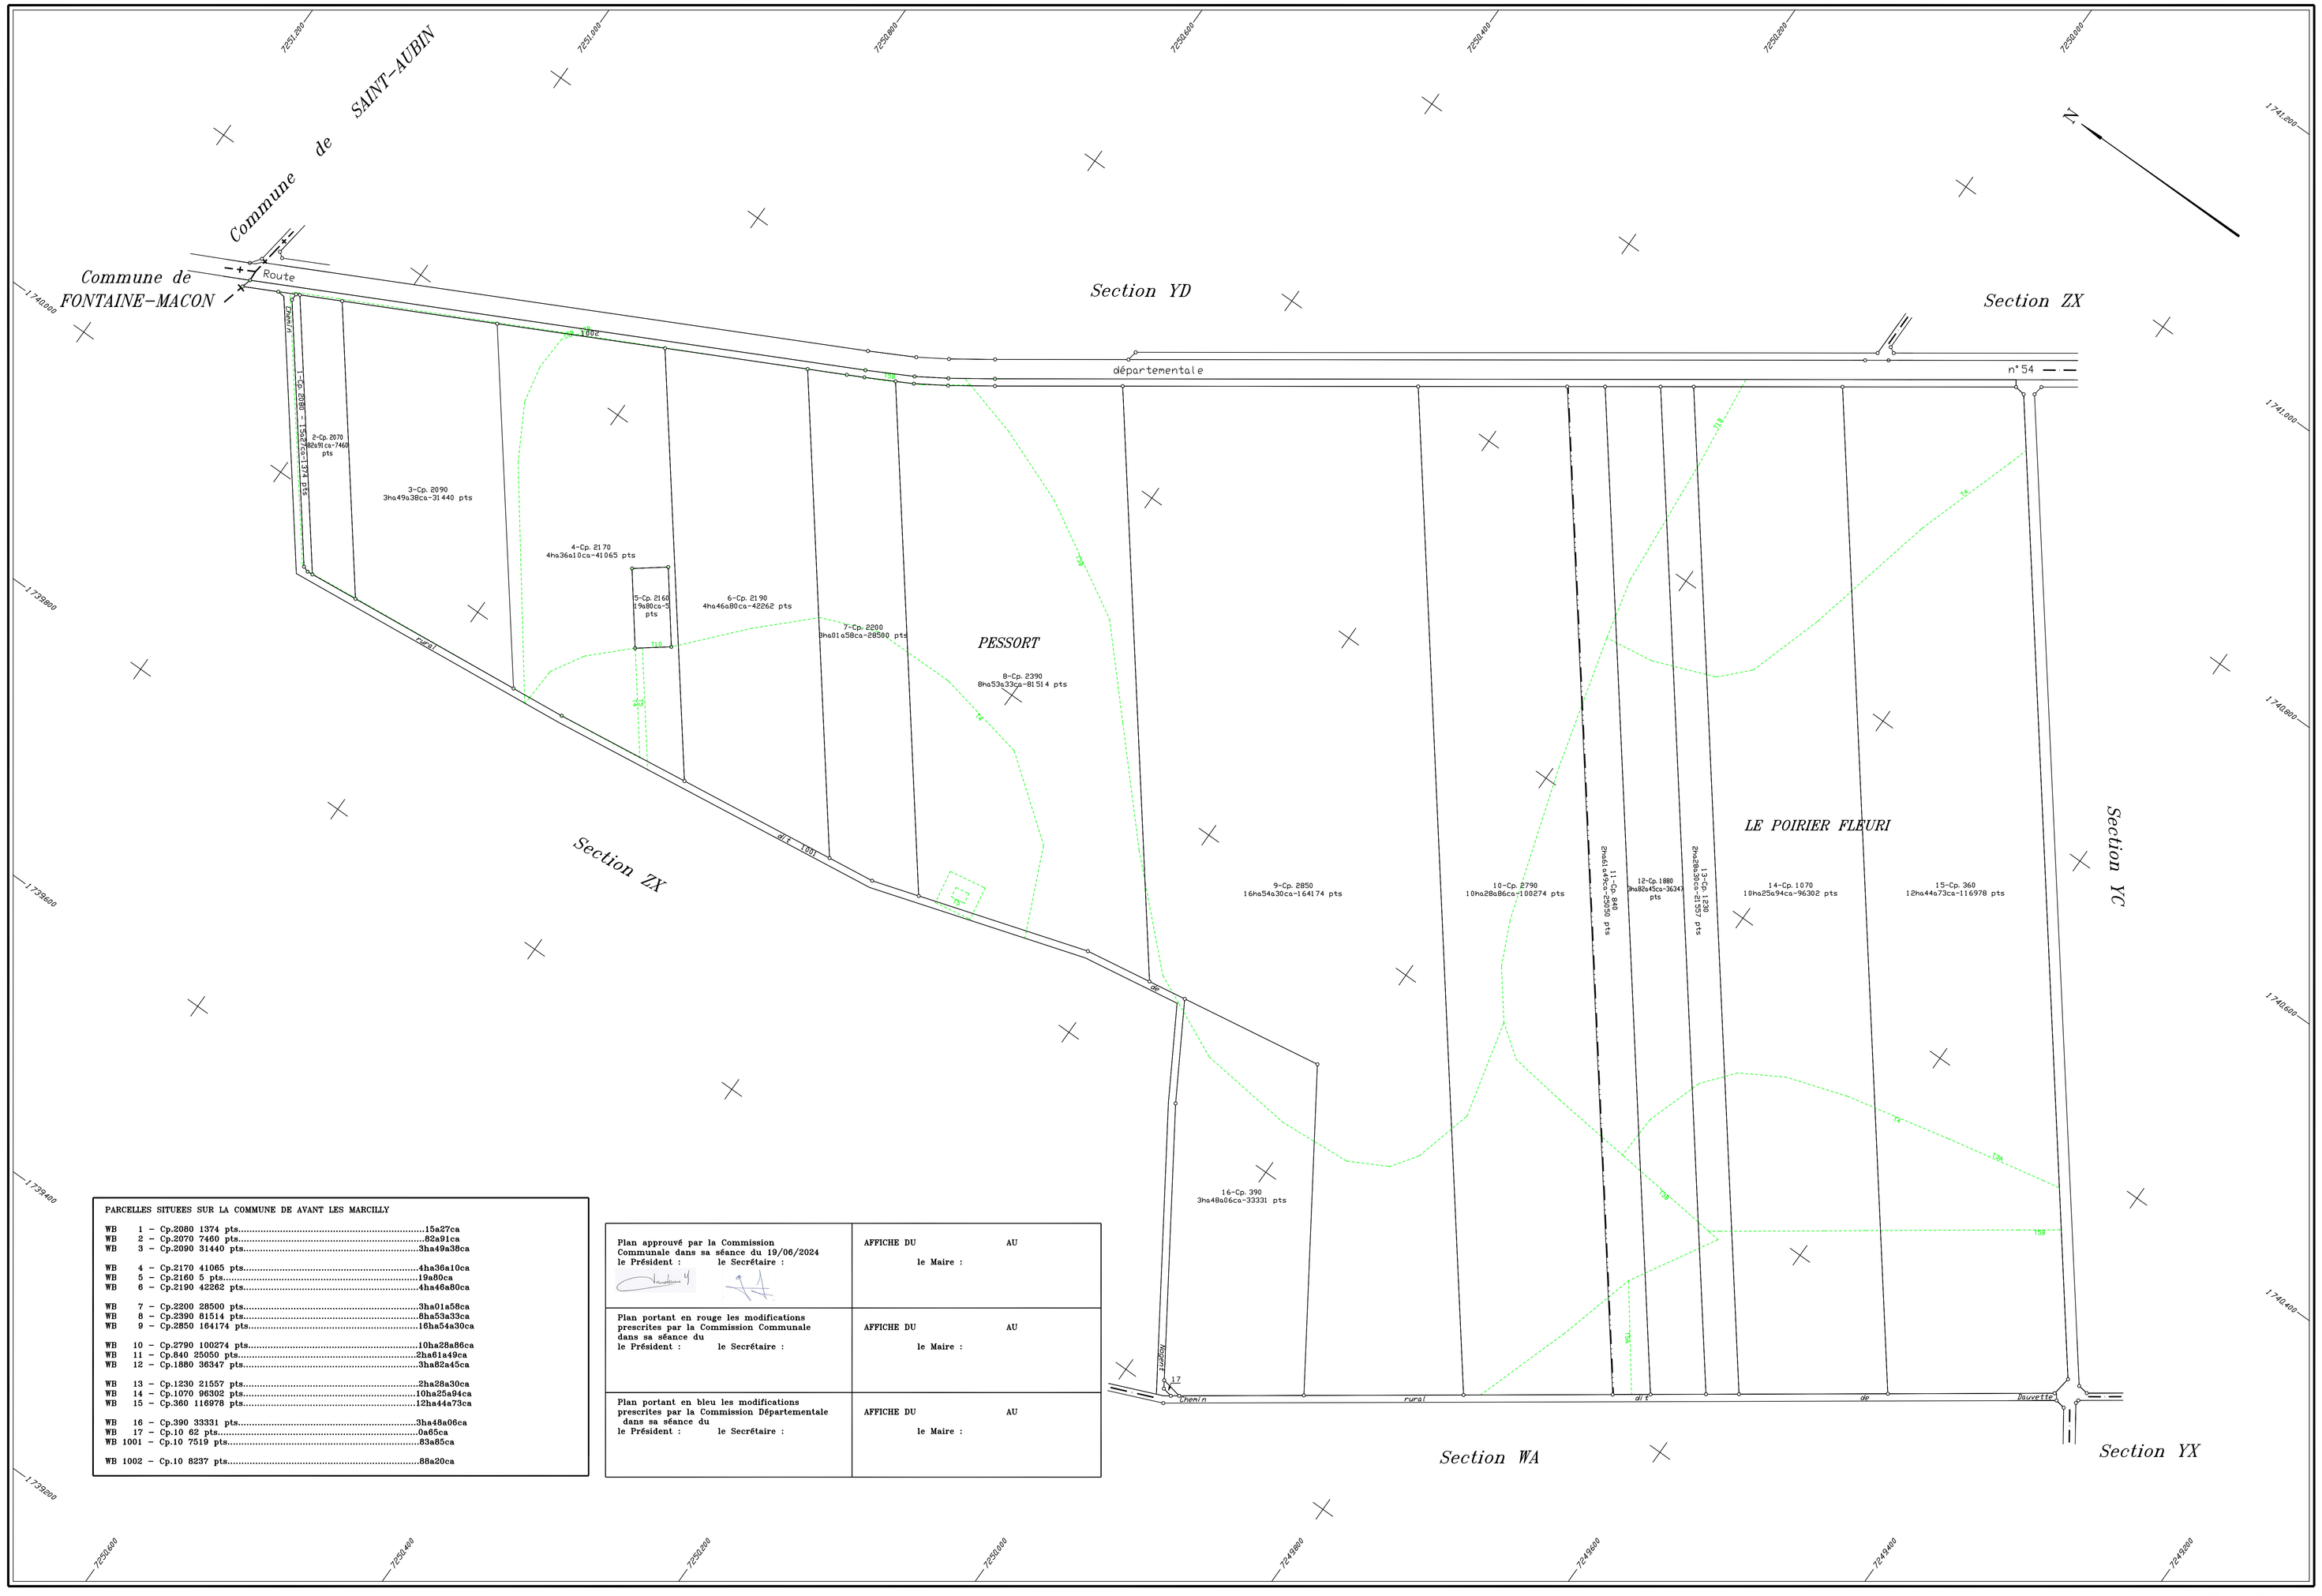

PARCELLES SITUEES SUR LA COMMUNE DE AVANT LES MARCILLY

WB	1 – Cp.2080 1374 pts	15a27ca
WB	2 – Cp.2070 7460 pts	82a91ca
WB	3 – Cp.2090 31440 pts	3ha49a38ca
WB	4 – Cp.2170 41065 pts	4ha36a10ca
WB	5 – Cp.2160 5 pts	19a80ca
WB	6 – Cp.2190 42262 pts	4ha46a80ca
WB	7 – Cp.2200 28500 pts	3ha01a58ca
WB	8 – Cp.2390 81514 pts	8ha53a33ca
WB	9 – Cp.2850 164174 pts	16ha54a30ca
WB	10 – Cp.2790 100274 pts	10ha28a86ca
WB	11 – Cp.840 25050 pts	2ha61a49ca
WB	12 – Cp.1880 36347 pts	3ha82a45ca
WB	13 – Cp.1230 21557 pts	2ha28a30ca
WB	14 – Cp.1070 96302 pts	10ha25a94ca
WB	15 – Cp.360 116978 pts	12ha44a73ca
WB	16 – Cp.390 33331 pts	3ha48a06ca
WB	17 – Cp.10 62 pts	0a65ca
WB 1001	– Cp.10 7519 pts	63a85ca
WB 1002	– Cp.10 8237 pts	88a20ca

Plan approuvé par la Commission Communale dans sa séance du 19/06/2024 le Président : le Secrétaire :	AFFICHE DU AU le Maire :
Plan portant en rouge les modifications prescrites par la Commission Communale dans sa séance du le Président : le Secrétaire :	AFFICHE DU AU le Maire :
Plan portant en bleu les modifications prescrites par la Commission Départementale dans sa séance du le Président : le Secrétaire :	AFFICHE DU AU le Maire :

Plan établi en 2024
par M. Michel PEAN
Géomètre-Expert agréé

Echelle 1/2000

A.F.A.F. AVANT LES MARCILLY
PROJET – PLAN PROVISOIRE