AMENAGEMENT FONCIER AGRICOLE. FORESTIER ET ENVIRONNEMENTAL
Titre 2ème du Livre 1er du Code Rural et de la Pêche Maritime

FAY LES MARCILLY (AUBE)

Section ZH

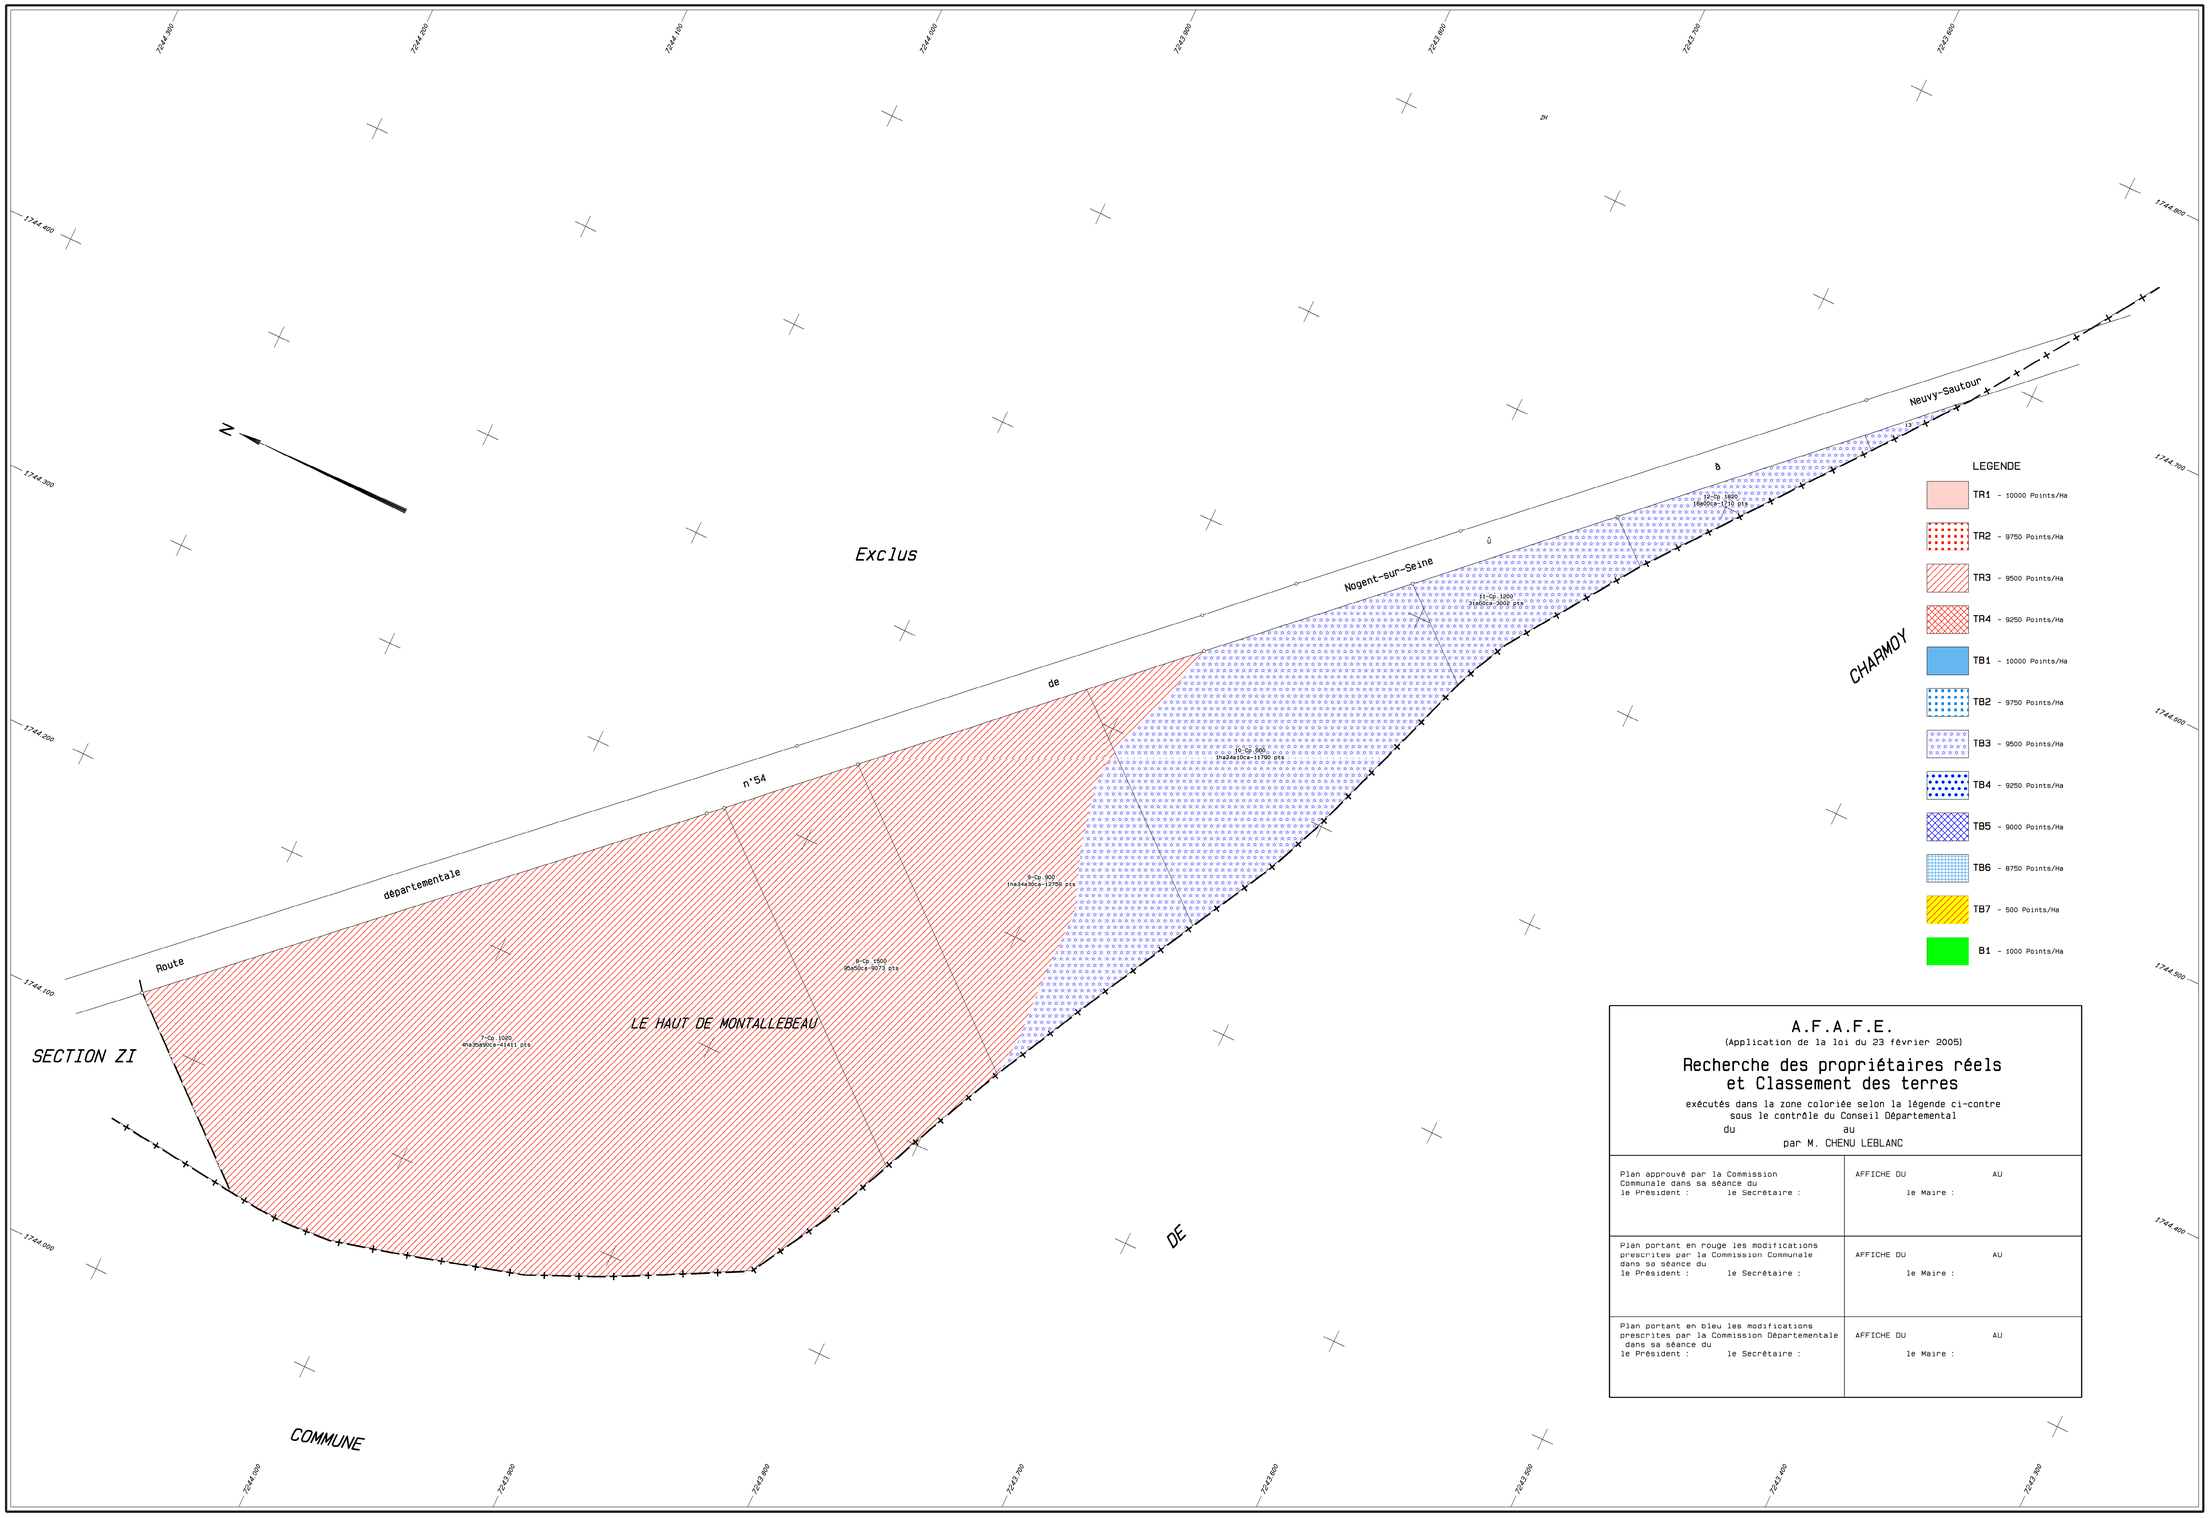

A.F.A.F.E.

(Application de la loi du 23 février 2005)

Recherche des propriétaires réels et Classement des terres

exécutés dans la zone coloriée selon la légende ci-contre
sous le contrôle du Conseil Départemental
du au
par M. CHENU LEBLANC

Plan approuvé par la Commission Communale dans sa séance du le Président : le Secrétaire :	AFFICHE DU AU le Maire :
Plan portant en rouge les modifications prescrites par la Commission Communale dans sa séance du le Président : le Secrétaire :	AFFICHE DU AU le Maire :
Plan portant en bleu les modifications prescrites par la Commission Départementale dans sa séance du le Président : le Secrétaire :	AFFICHE DU AU le Maire :

Plan établi en 2025
par Mme CHENU LEBLANC
géomètre-expert agréée

Echelle 1/1000

A.F.A.F.E. DE CHARMOY