
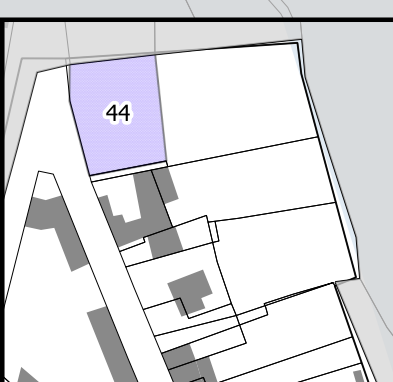


Informations à retenir :

- Dent creuse : terrain constructible de moins de 60m de façade et 80m dans la centralité. La centralité a été définie dans le PLUi comme un périmètre de 800m autour de la mairie.
  - Potentialités dans les dents creuses : 1 logement pour 20m.
- Coupure urbaine : terrain non constructible de plus de 60m de façade et 80m dans la centralité.
- Jardins : pas de potentialités comptabilisées mais seront dans la zone constructible.

33 potentialités ont été recensées

id	Nature	Remarques	Façade	Potentialités	Surface (ha)
1	Dent creuse	-	20,7	1	0,09
2	Accès	-	29,6	0	0,2
3	Parking	-	31,3	0	0,17
4	Terrain non disponible	appartient à l'entreprise	30,5	0	0,12
5	Coupure urbaine	-	75,9	0	0,26
6	Espace vert	-	21,3	0	0,07
7	Dent creuse	-	72,6	3	0,25
8	Dent creuse	-	79,0	4	0,27
9	Parking	-	20,7	0	0,03
10	Accès	-	25,0	0	0,02
11	Jardin	-	44,0	0	0,08
12	Coupure urbaine	-	141,2	0	0,5
13	Dent creuse	-	24,6	1	0,12
14	Dent creuse	-	41,8	2	0,22
15	Projet	cu+	80,7	1	0,23
16	Dent creuse	-	34,4	1	0,18
17	Friche non bâtie	-	40,5	2	0,08
18	Parking	-	12,8	0	0,08
19	Jardin	-	11,6	0	0,06
20	Jardin	-	19,1	0	0,08
21	Jardin	-	22,0	0	0,07
22	Jardin	-	27,1	0	0,03
23	Friche bâtie	batiment n'apparaissant pas au cadastre	20,0	1	0,05
24	Jardin	-	25,5	0	0,08
25	Jardin	-	11,0	0	0,02
26	Parking	-	28,4	0	0,1
27	Jardin	-	56,2	0	0,17
28	Jardin	-	22,0	0	0,14
29	Jardin	-	16,2	0	0,05
30	Dent creuse	-	28,2	1	0,12
31	Jardin	-	25,3	0	0,15
32	Jardin	-	30,9	0	0,05
33	Jardin	-	19,8	0	0,14
34	Projet	CU+ délivré	122,0	6	0,55
35	Coupure urbaine	-	235,6	0	0,89
36	Terrain non disponible	terrain de sport	0	0	1,15
37	Coupure urbaine	-	107,2	0	0,48
38	Dent creuse	-	52,4	2	0,1
39	Terrain non disponible	terrain attachant à l'exploitation	73,5	0	0,39
40	Jardin	-	52,3	0	0,11
41	Dent creuse	terrain à vendre	29,1	1	0,08
42	Dent creuse	-	30,1	1	0,07
43	Friche bâtie	-	28,6	1	0,08
44	Parking	parking restaurant	33,1	0	0,08
45	Coeur d'îlot	coeur d'îlot- CU+	86,0	5	0,63

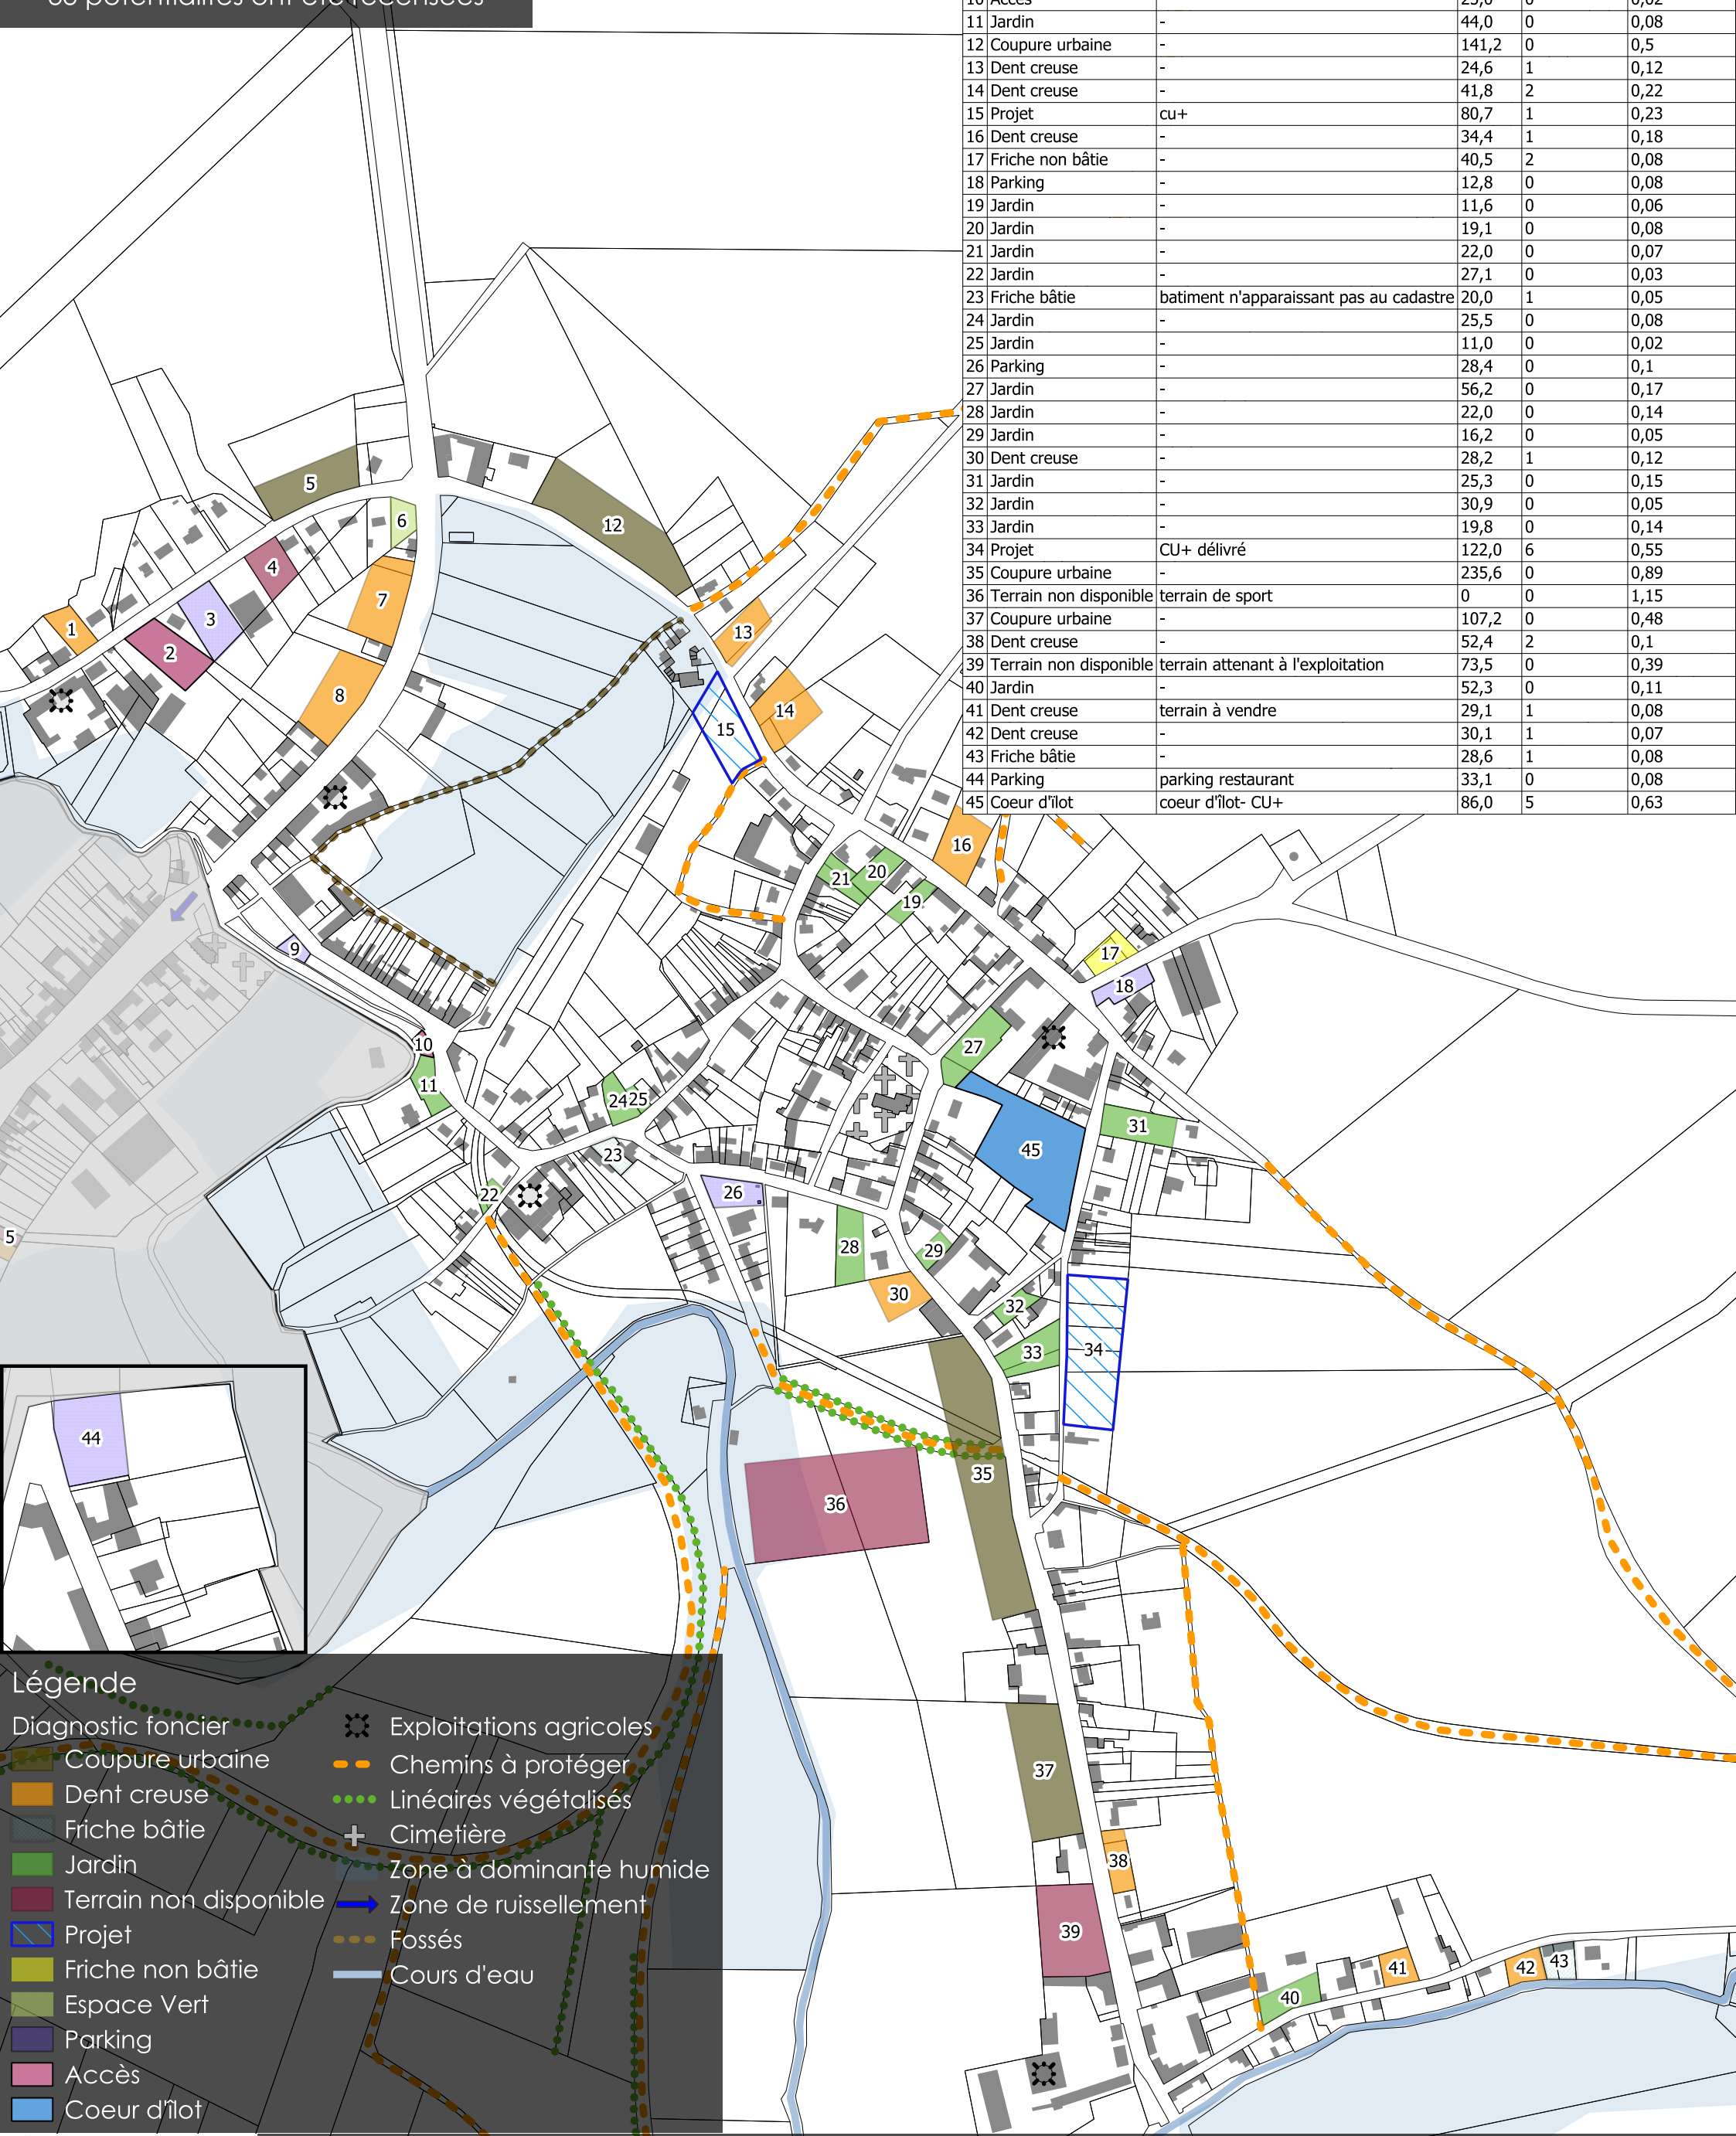

**Légende**

Diagnostic foncier	Exploitations agricoles
Coupure urbaine	Chemins à protéger
Dent creuse	Linéaires végétalisés
Friche bâtie	Cimetière
Jardin	Zone à dominante humide
Terrain non disponible	Zone de ruissellement
Projet	Fossés
Friche non bâtie	Cours d'eau
Espace Vert	
Parking	
Accès	
Coeur d'îlot	