

DEPARTEMENT : AUBE

COMMUNE :  
VERRIERES

# Plan Local d'Urbanisme

## Plan du réseau d'assainissement

Vu pour être annexé à l'arrête n°AH\_2025\_0084  
Du 14 Octobre 2025  
Soumettant la révision du PLU à enquête publique

Prescription de la révision du PLU le 05 Juillet 2023  
PLU approuvé le 29 Novembre 2016

Dossier du PLU réalisé par :




PERSPECTIVES



30 bis rue Delaunay, 10000 Troyes

03 25 40 05 90

perspectives@perspectives-urba.com

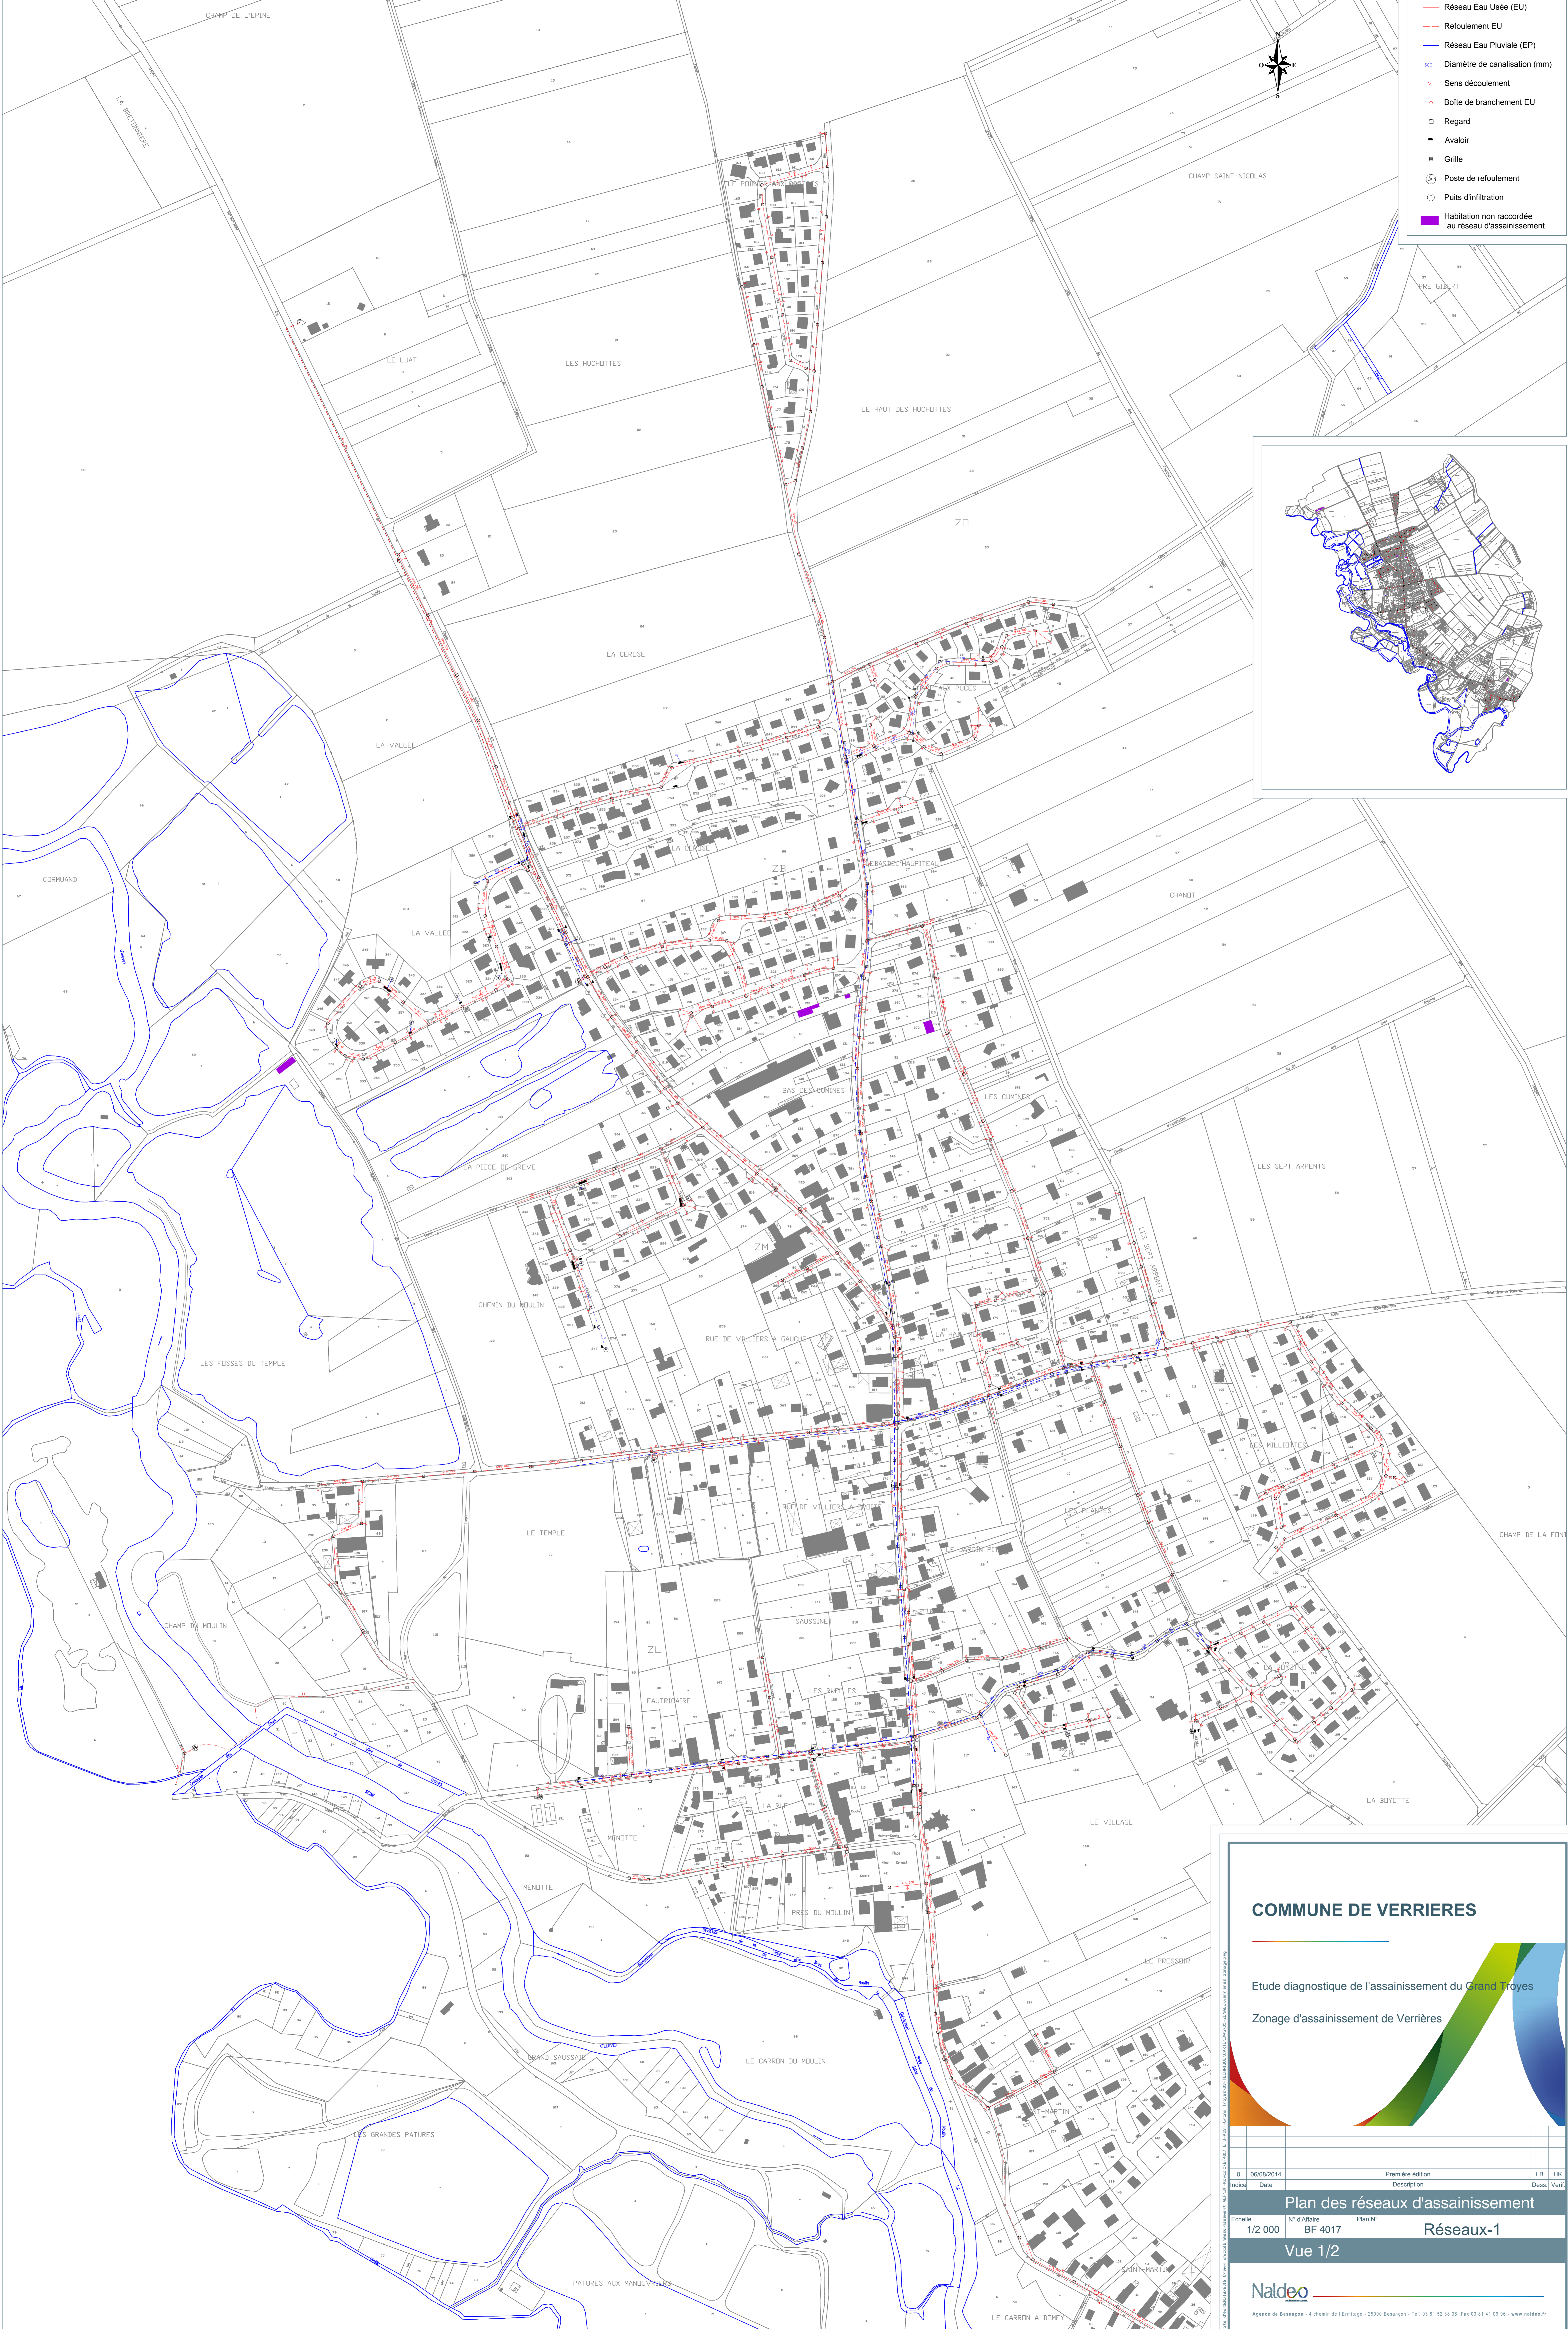

- Réseau Eau Usée (EU)
- - - Refoulement EU
- Réseau Eau Pluviale (EP)
- x Diamètre de canalisation (mm)
- ▶ Sens découlement
- Boîte de branchement EU
- Regard
- Avaloir
- Grille
- Poste de refoulement
- Puits d'infiltration
- Habitation non raccordée au réseau d'assainissement

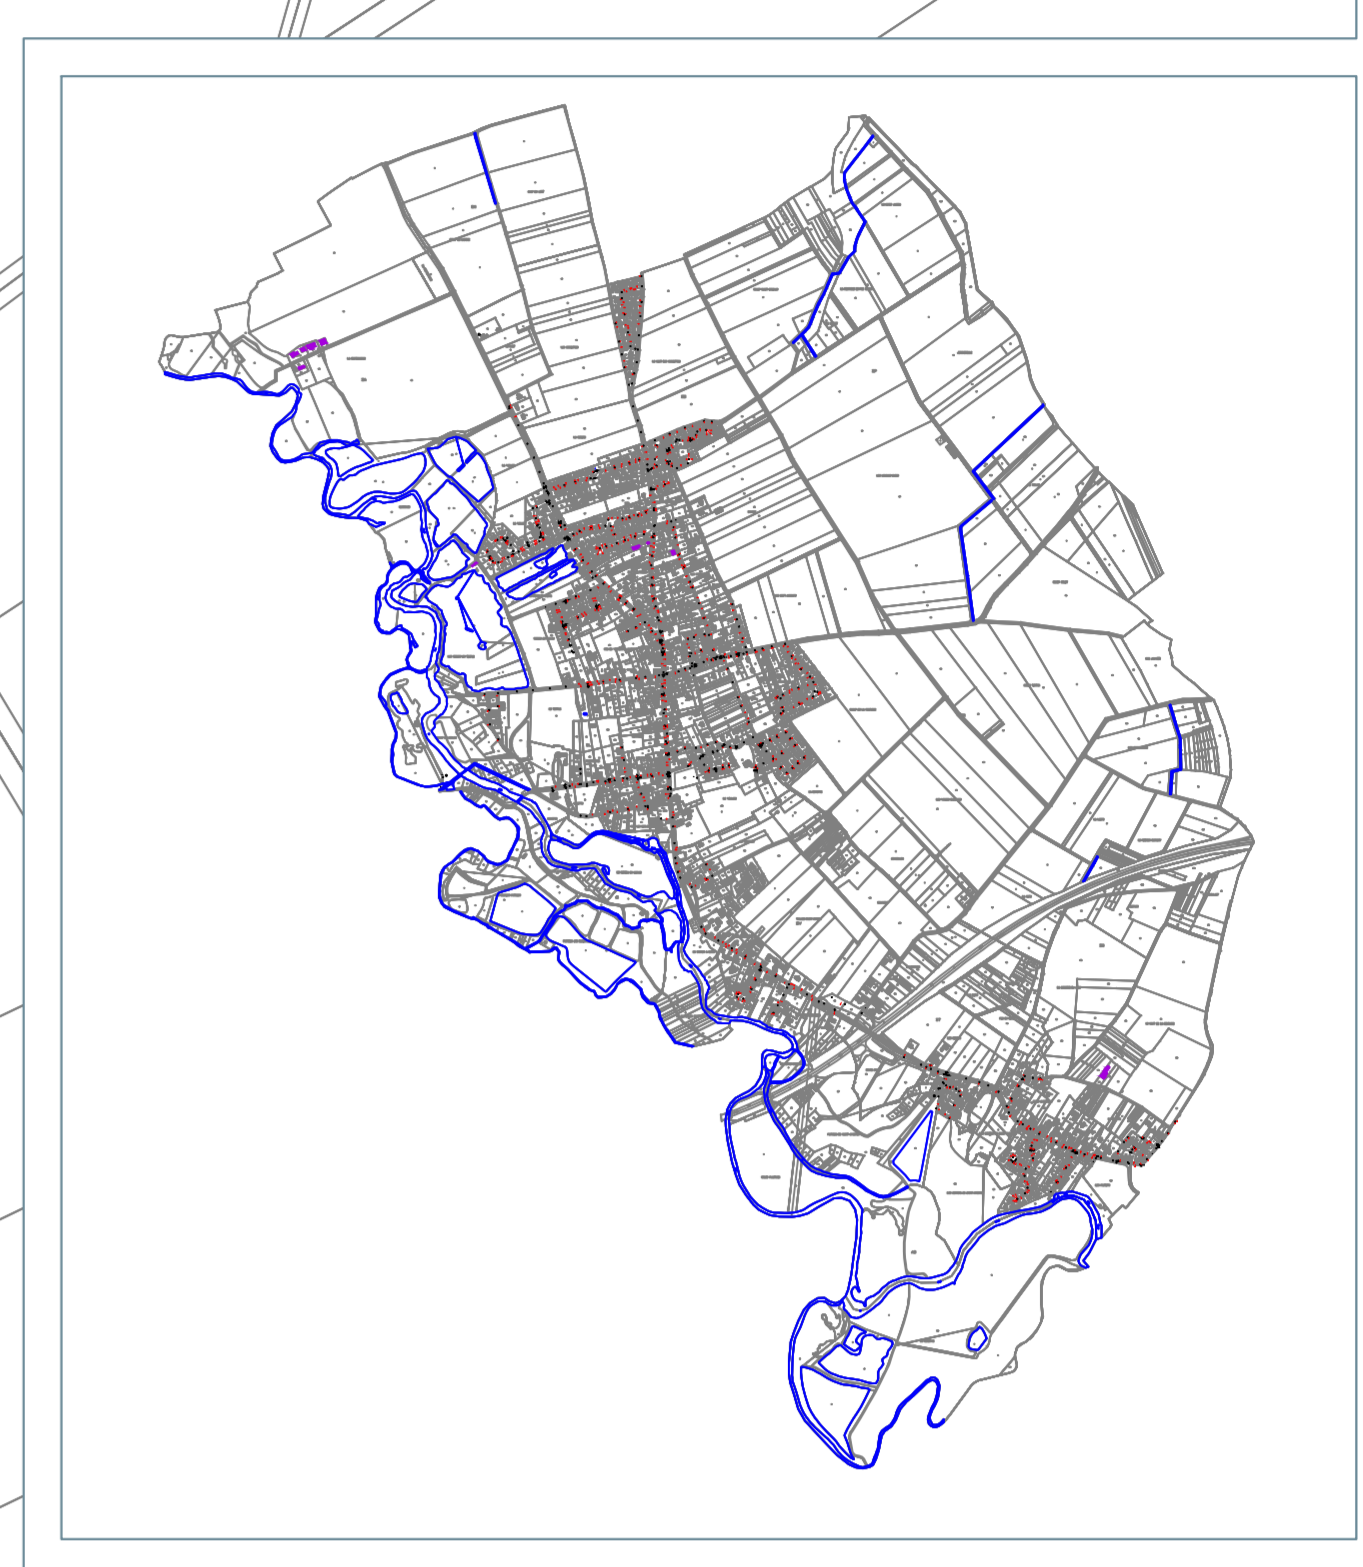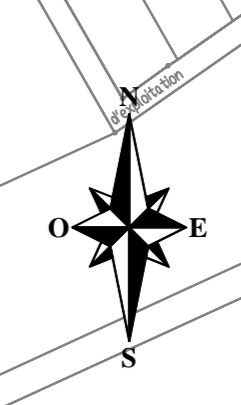

**COMMUNE DE VERRIERES**

---

Etude diagnostique de l'assainissement du Grand Troyes  
Zonage d'assainissement de Verrières

0	06/08/2014	Première édition	LB	HK
Indice	Date	Description	Des.	Verif

**Plan des réseaux d'assainissement**

Echelle: 1/2 000    N° d'Affaire: BF 4017    Plan N°: Réseaux-1




Vue 1/2

**Naldeo**

Agence de Besançon - 4 chemin de l'Émilie - 25000 Besançon - Tel: 03 81 53 38 38, Fax: 03 81 41 00 96 - www.naldeo.fr



- Réseau Eau Usée (EU)
- - - Refoulement EU
- Réseau Eau Pluviale (EP)
- x Diamètre de canalisation (mm)
- ▶ Sens déversement
- Boîte de branchement EU
- Regard
- Avalor
- Grille
- Poste de refoulement
- Puits d'infiltration
- Zonage d'assainissement collectif

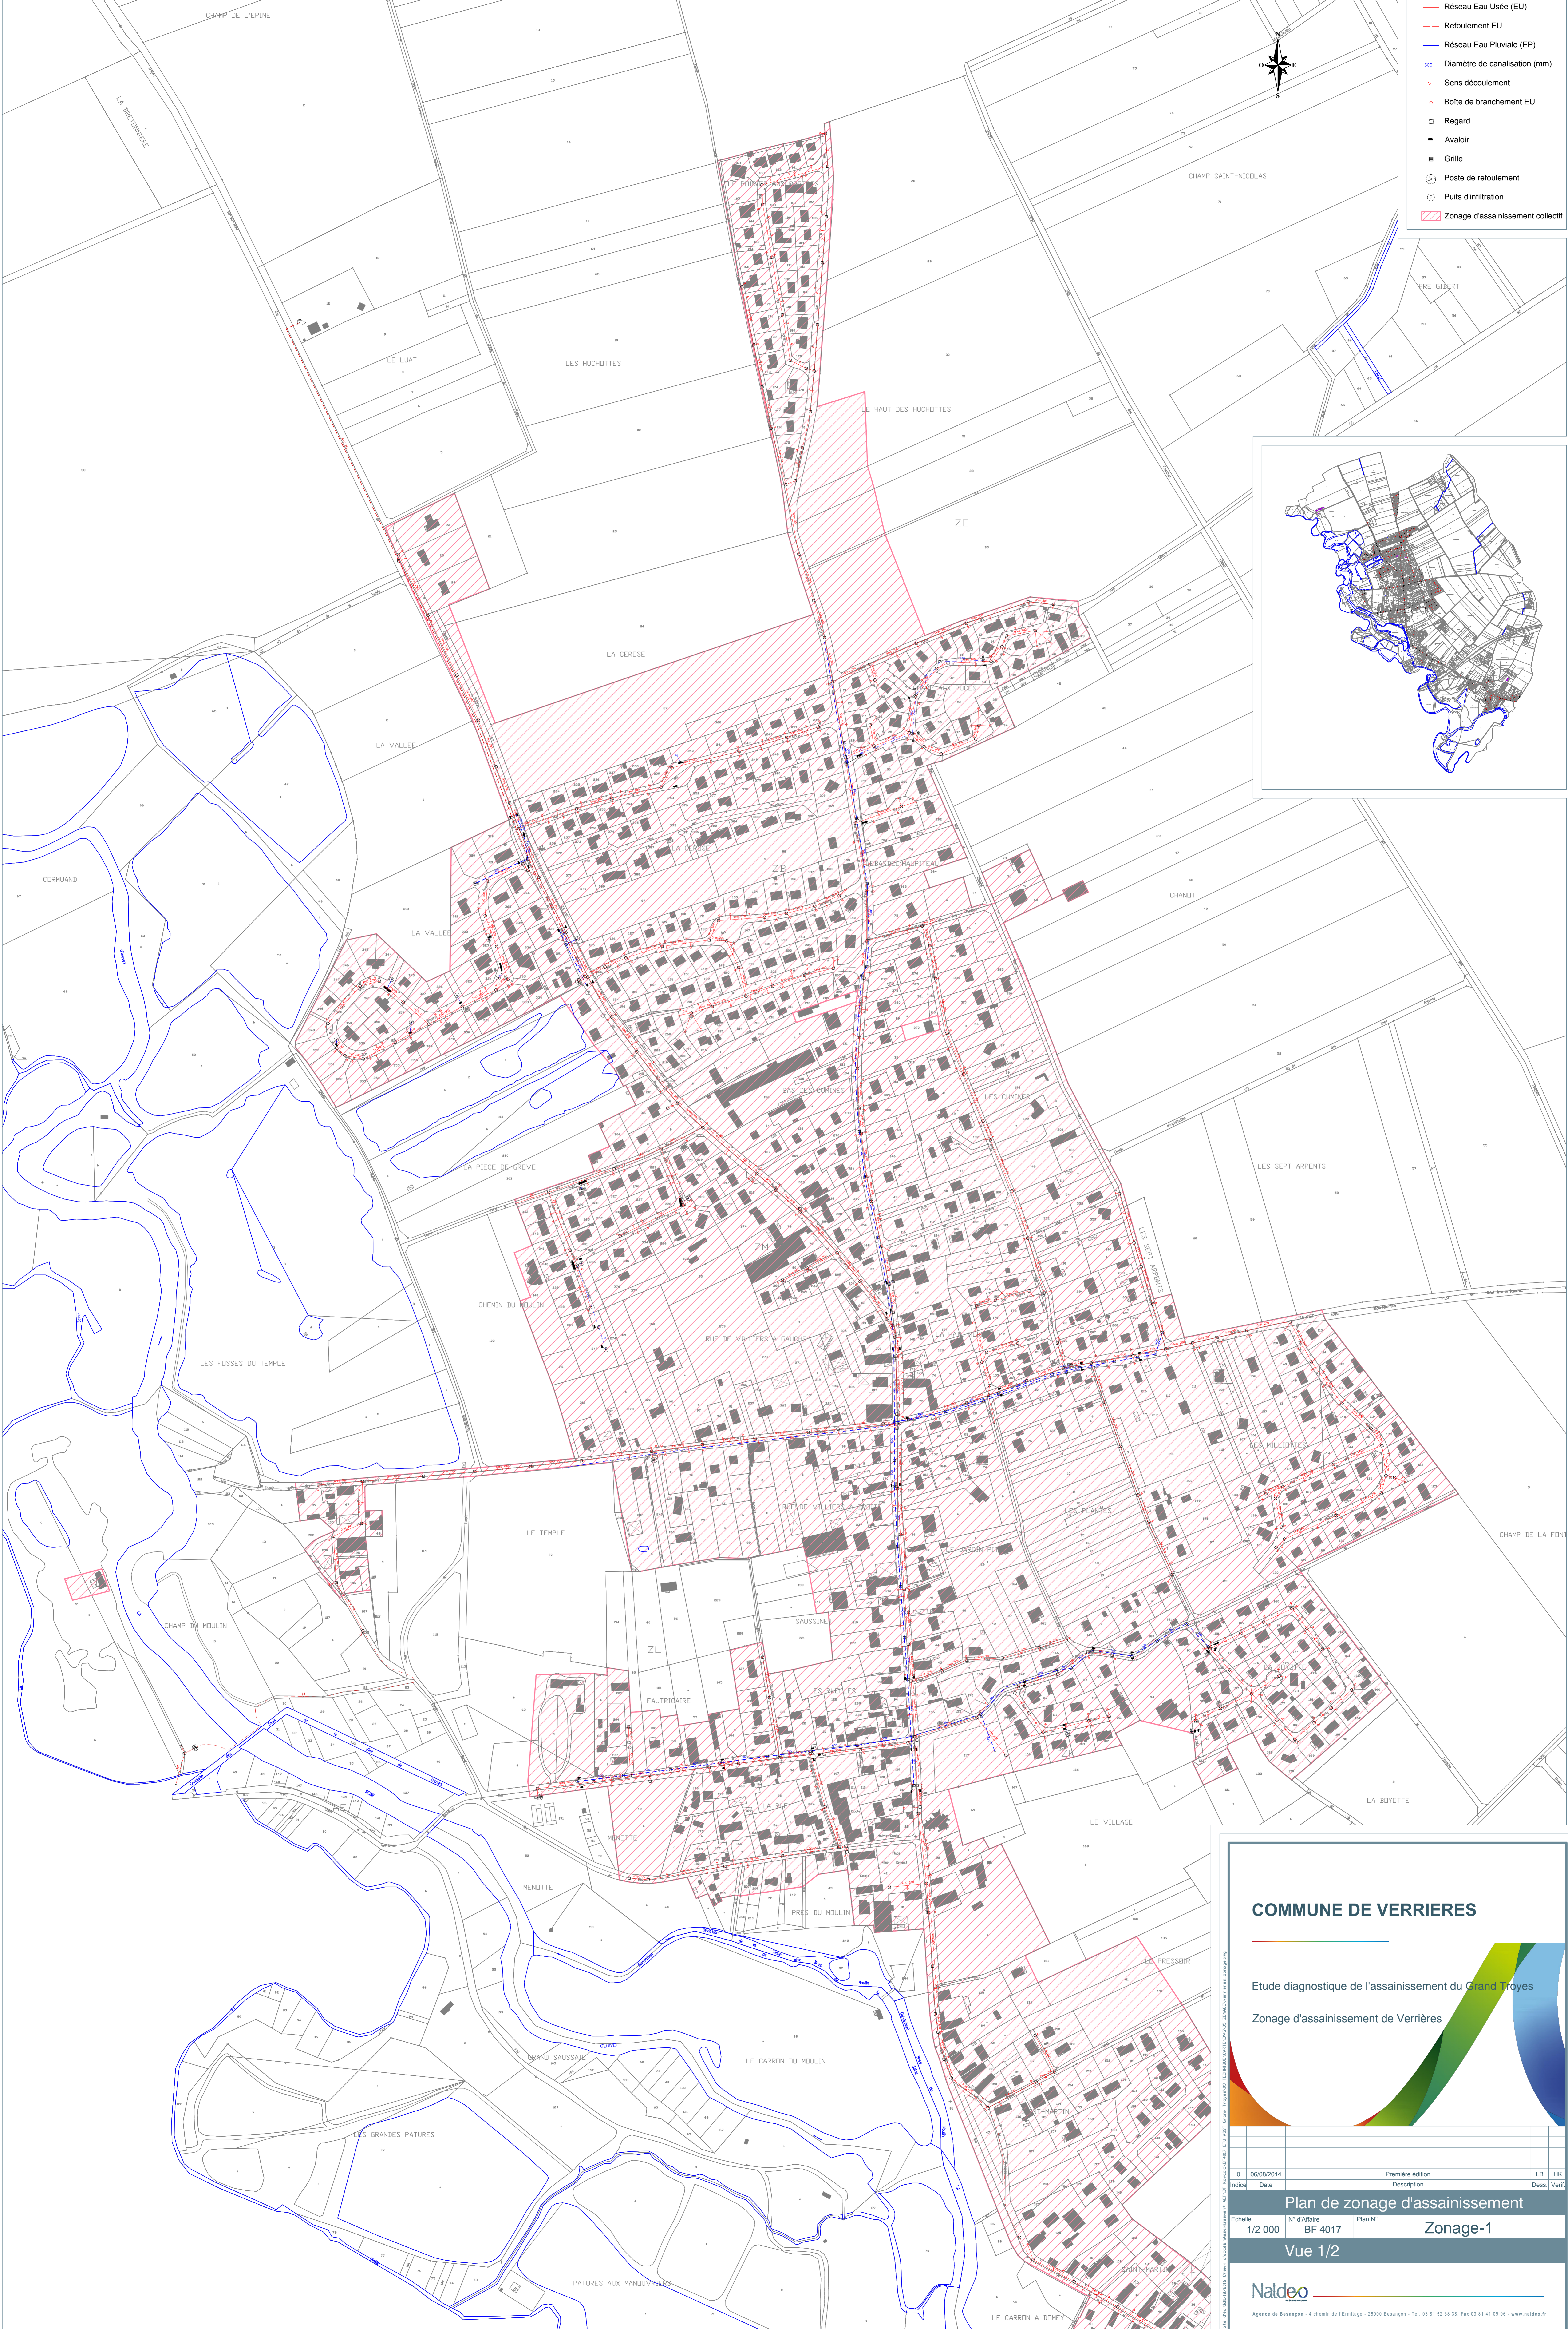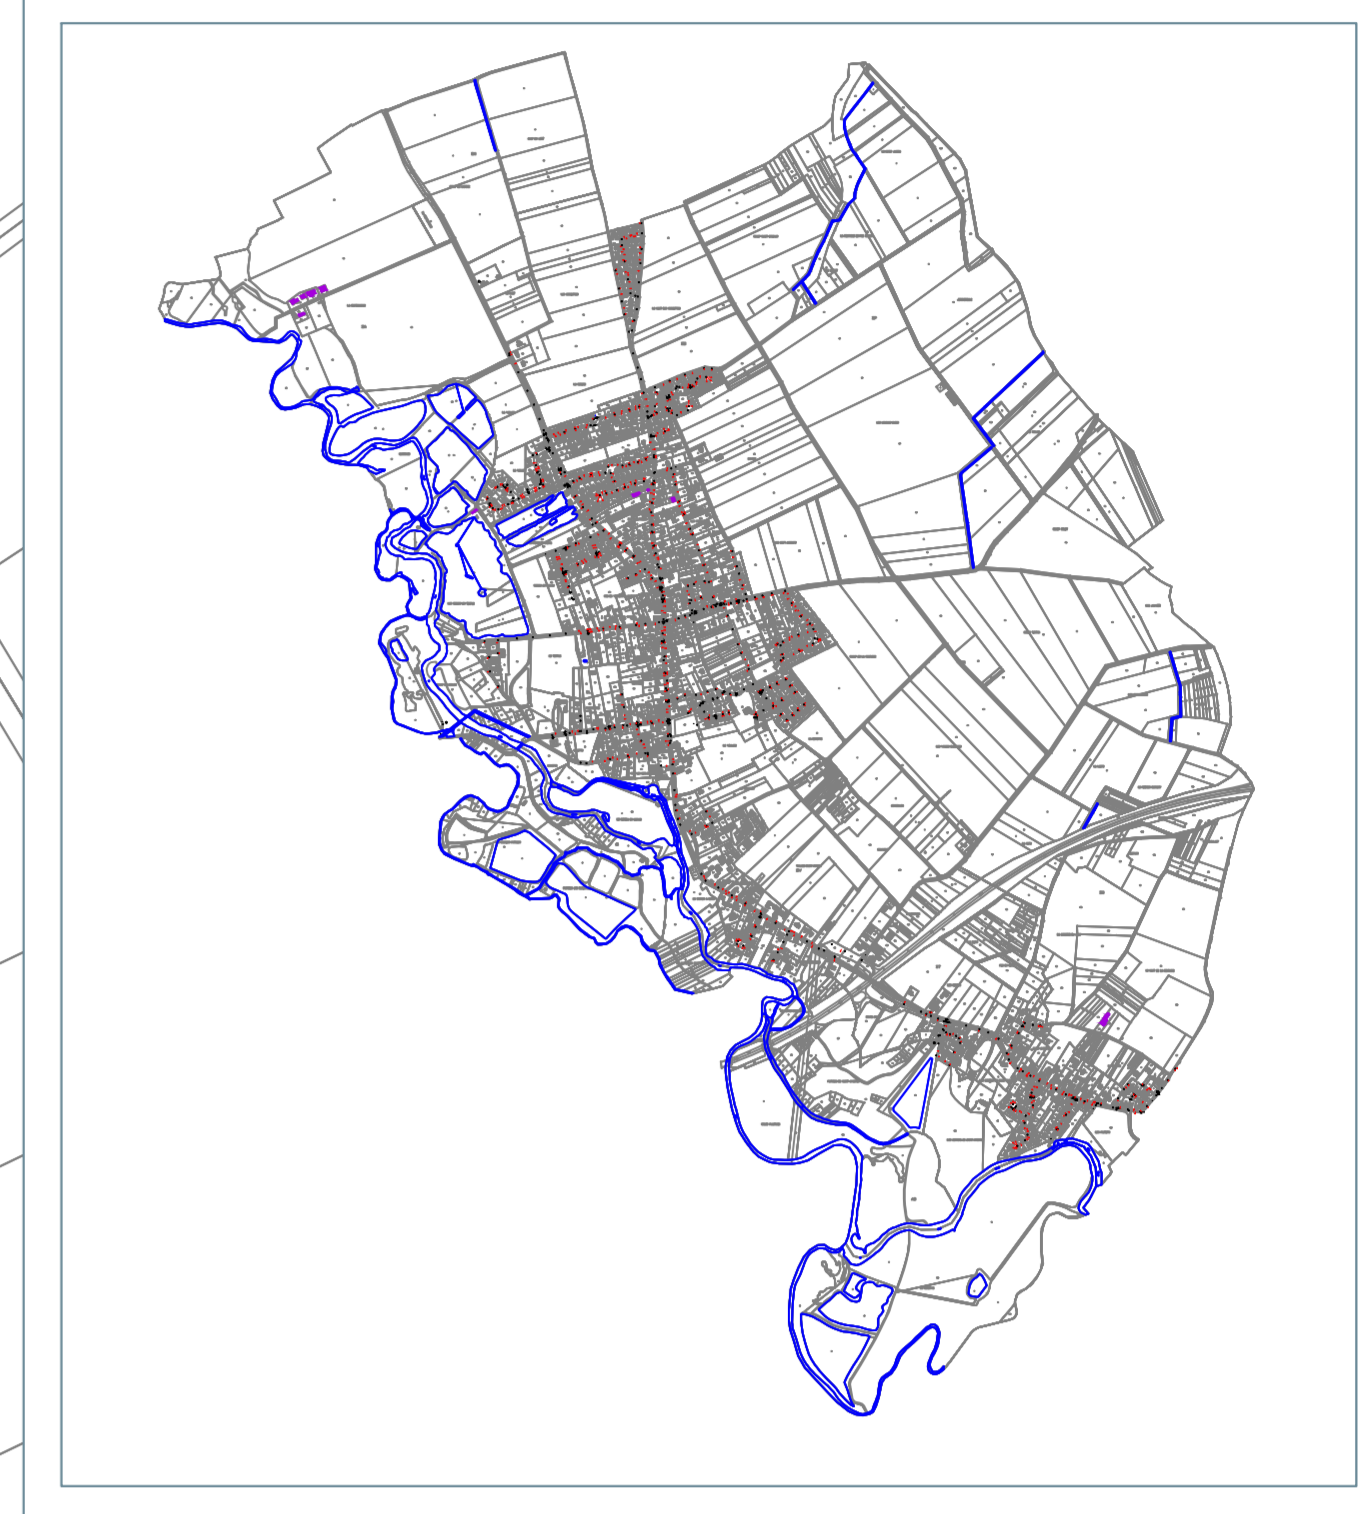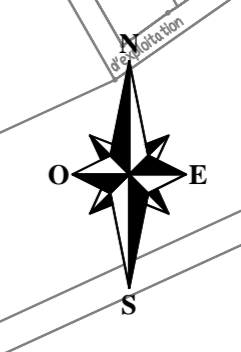



**COMMUNE DE VERRIERES**

---


Etude diagnostique de l'assainissement du Grand Troyes  
Zonage d'assainissement de Verrières

0	06/08/2014	Première édition	LB	HK
Indice	Date	Description	Dess.	Verif.
<b>Plan de zonage d'assainissement</b>				
Echelle	N° d'Affaire	Plan N°		
1/2 000	BF 4017	Zonage-1		
Vue 1/2				

Agence de Besançon - 4 chemin de l'Émilie - 25000 Besançon - Tel: 03 81 53 38 38, Fax 03 81 41 00 96 - www.naldeo.fr

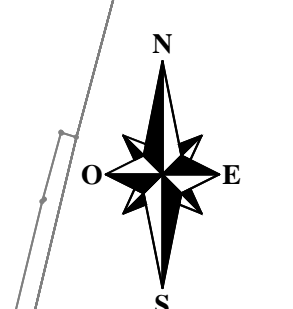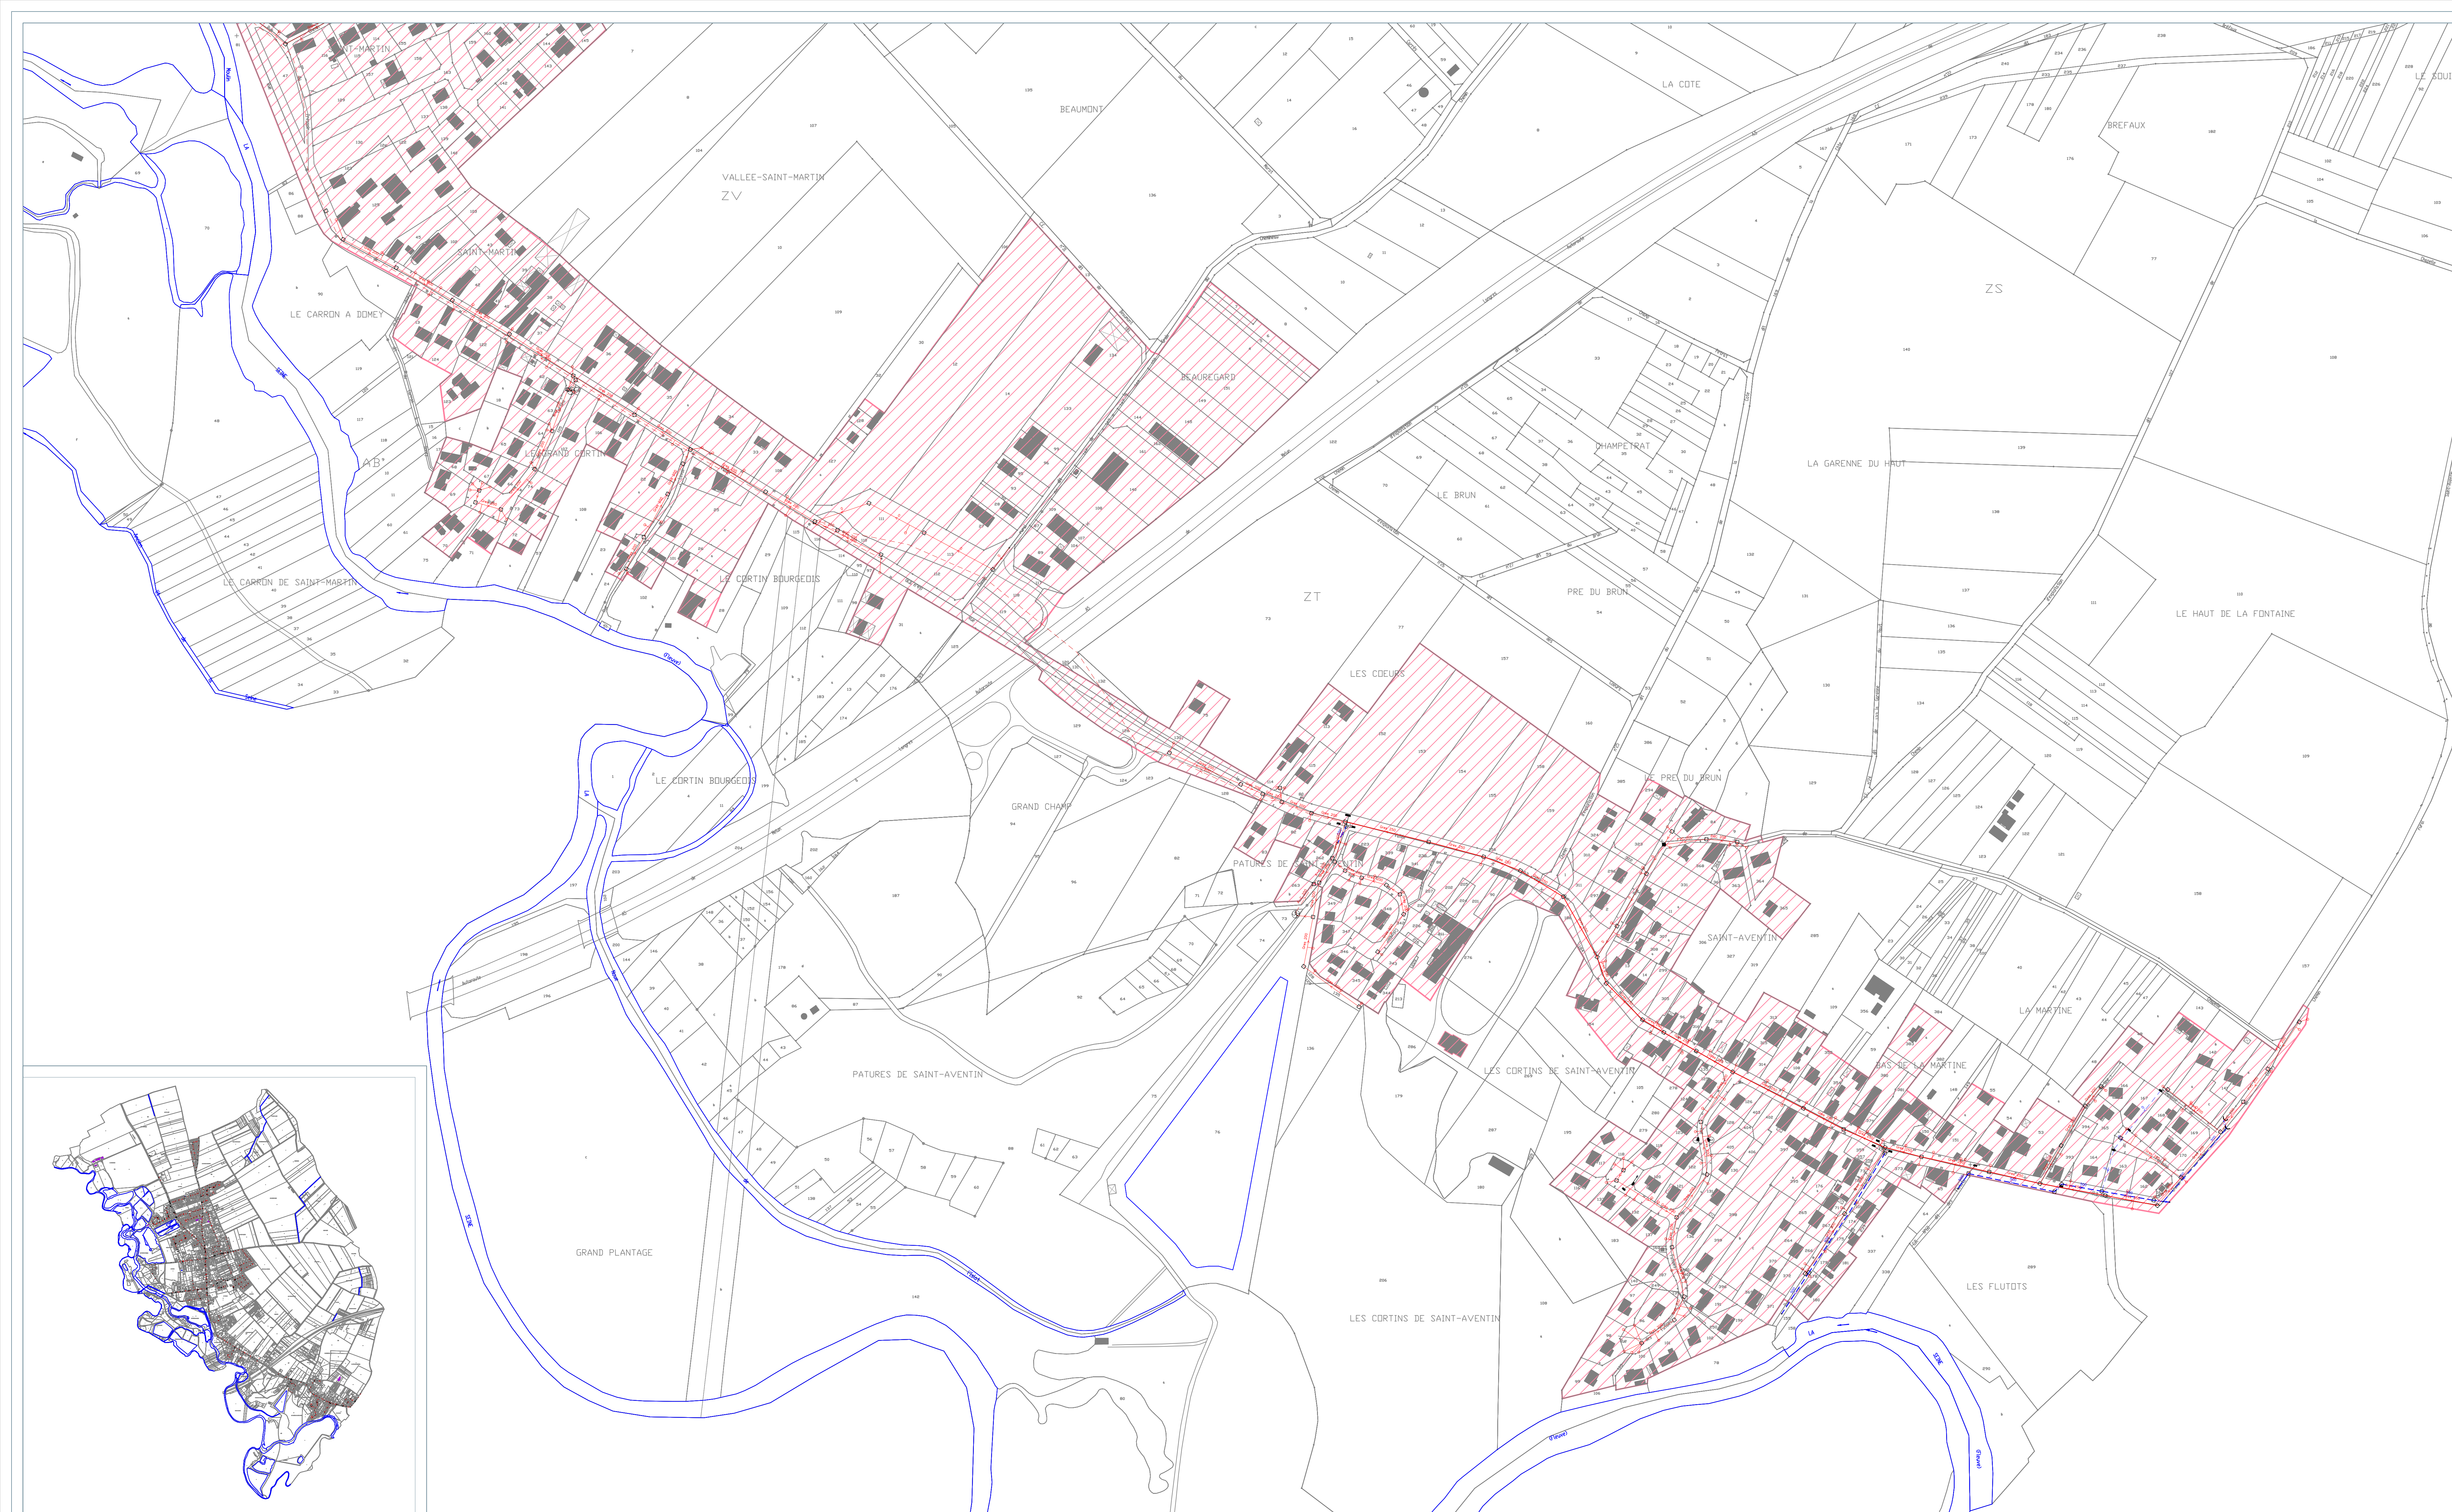

- Réseau Eau Usée (EU)
- - - Refoulement EU
- Réseau Eau Pluviale (EP)
- 200 Diamètre de canalisation (mm)
- > Sens découlement
- Boîte de branchement EU
- Regard
- Avaloir
- Grille
- ⊕ Poste de refoulement
- ⊕ Puits d'infiltration
- Zonage d'assainissement collectif

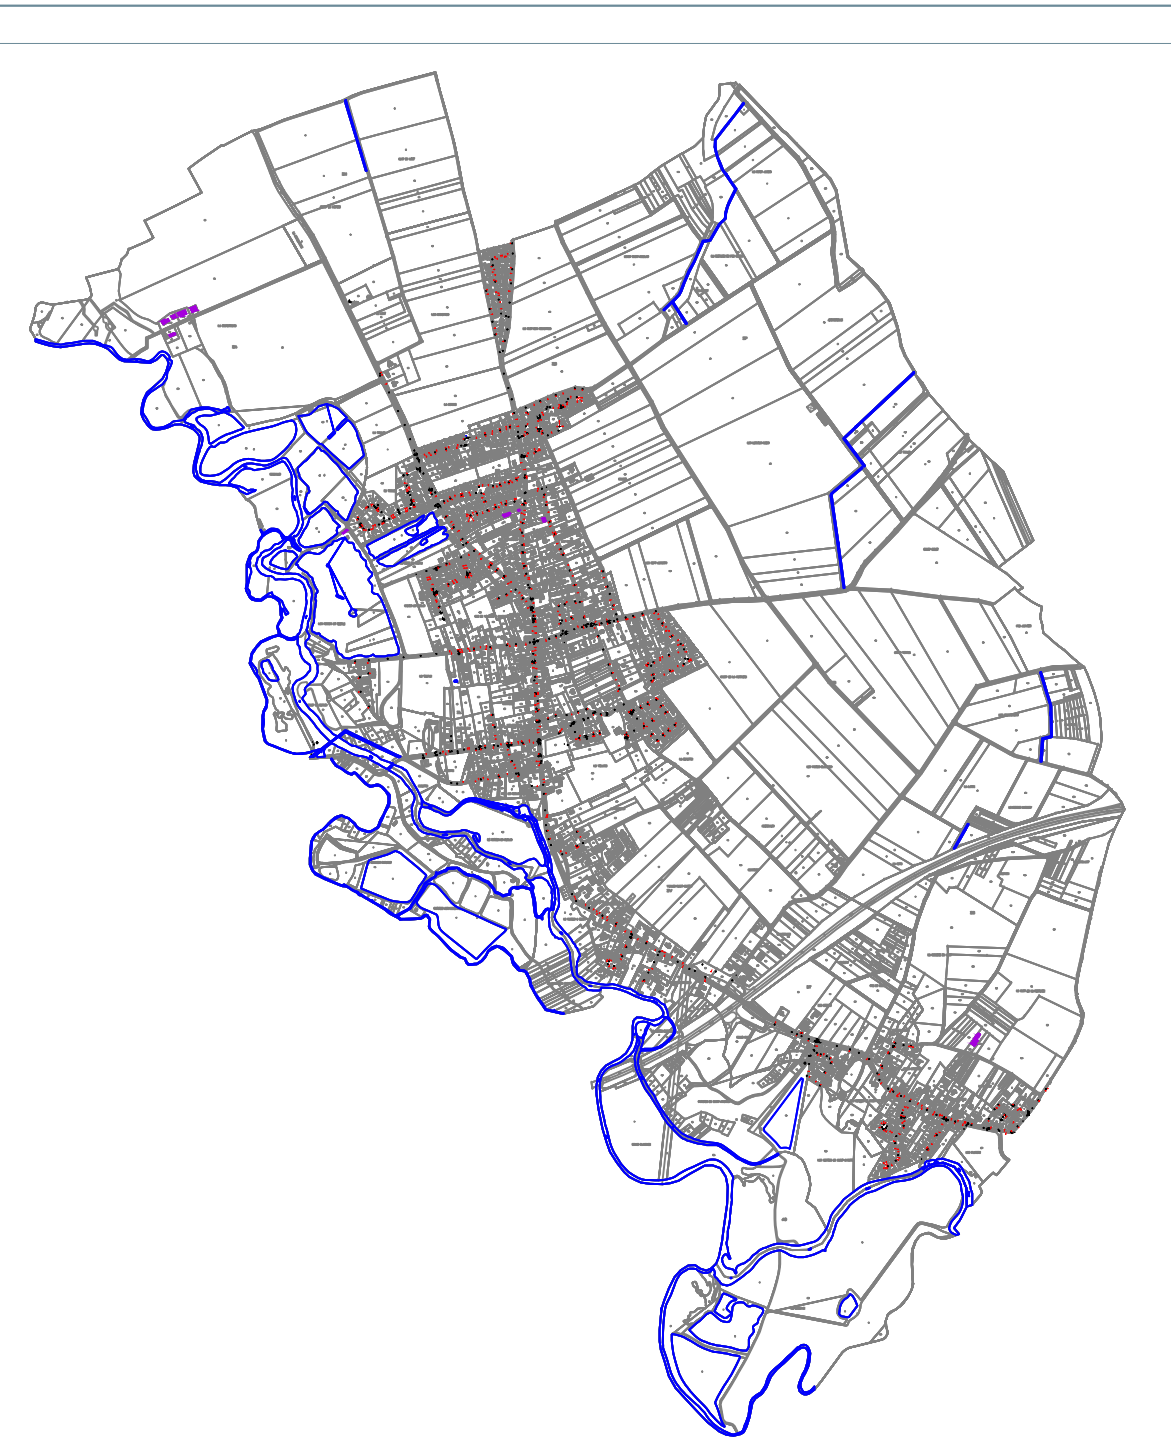

## COMMUNE DE VERRIERES

Etude diagnostique de l'assainissement du Grand Troyes  
Zonage d'assainissement de Verrières

0	JJ/MM/AAAA	Première édition	LB	HK
Indice	Date	Description	Dess.	Verif.
Echelle		N° d'Affaire	Plan N°	
1/2 000		BF 4017	Zonage-2	
Vue 2/2				