CHARMOIS-DEVANT-BRUYERES (Vosges)

Aménagement Foncier Agricole, Forestier et Environnemental
Titre 2 du Livre 1 du Code Rural et de la Pêche Maritime
COMMUNE DE CHARMOIS-DEVANT-BRUYERES

PLAN PROJET
(en 7 planches)

Charmois-devant-Bruyères
Section ZD
Planche 2/7

LA VIE EN VOSGES le Département

Plan approuvé par la Commission Communale dans sa séance du le Président : le Secrétaire :	AFFICHE DU AU le Maire :
Plan portant en rouge les modifications prescrites par la Commission Communale dans sa séance du le Président : le Secrétaire :	AFFICHE DU AU le Maire :
Plan portant en bleu les modifications prescrites par la Commission Départementale dans sa séance du le Président : le Secrétaire :	AFFICHE DU AU le Maire :

PARCELLES SITUEES SUR LA COMMUNE DE CHARMOIS-DEVANT-BRUYERES

ZD 6 - 141 pts Cp.10:CNE DE CHARMOIS DEVANT BRUYERES 8a55ca
ZD 8 - 12 pts Cp.1590:FREMIOT Alexandre et Cts n.p. par FREMIOT Bernard.....8a15ca
ZD 9 - 15 pts Cp.1595:FREMIOT Alexandre et Cts n.p. par FREMIOT Bernard.....13a41ca

ZD 10 - 20 pts Cp.1590:FREMIOT Alexandre et Cts n.p. par FREMIOT Bernard.....19a75ca

ZD 22 - 5 pts Cp.95:ELECTRICITE DE FRANCE 0a11ca

ZD 23 - 338 pts Cp.1105:DEFRANOUX Jean-Luc.....5a22ca
ZD 27 - 1319 pts Cp.230:COMMISSION SYNDICALE DE GESTION DES BIENS INDIVIS DE CHARMOIS DT BRUYERES-LE ROU 39a17ca
ZD 31 - 1137 pts Cp.1425:FAGNOT Jean-Christophe.....17a68ca

ZD 46 - 337 pts Cp.2765:MICHEL Stephane.....4a74ca
ZD 47 - 283 pts Cp.25:A.F. AMENAGEMENT FONCIER AGRIC. ET FORESTIER CHARMOIS DEVANT B 3a19ca
ZD 54 - 390 pts Cp.2590:MARTIN Joël.....5a66ca
ZD 55 - 560 pts Cp.25:A.F. AMENAGEMENT FONCIER AGRIC. ET FORESTIER CHARMOIS DEVANT.....12a45ca

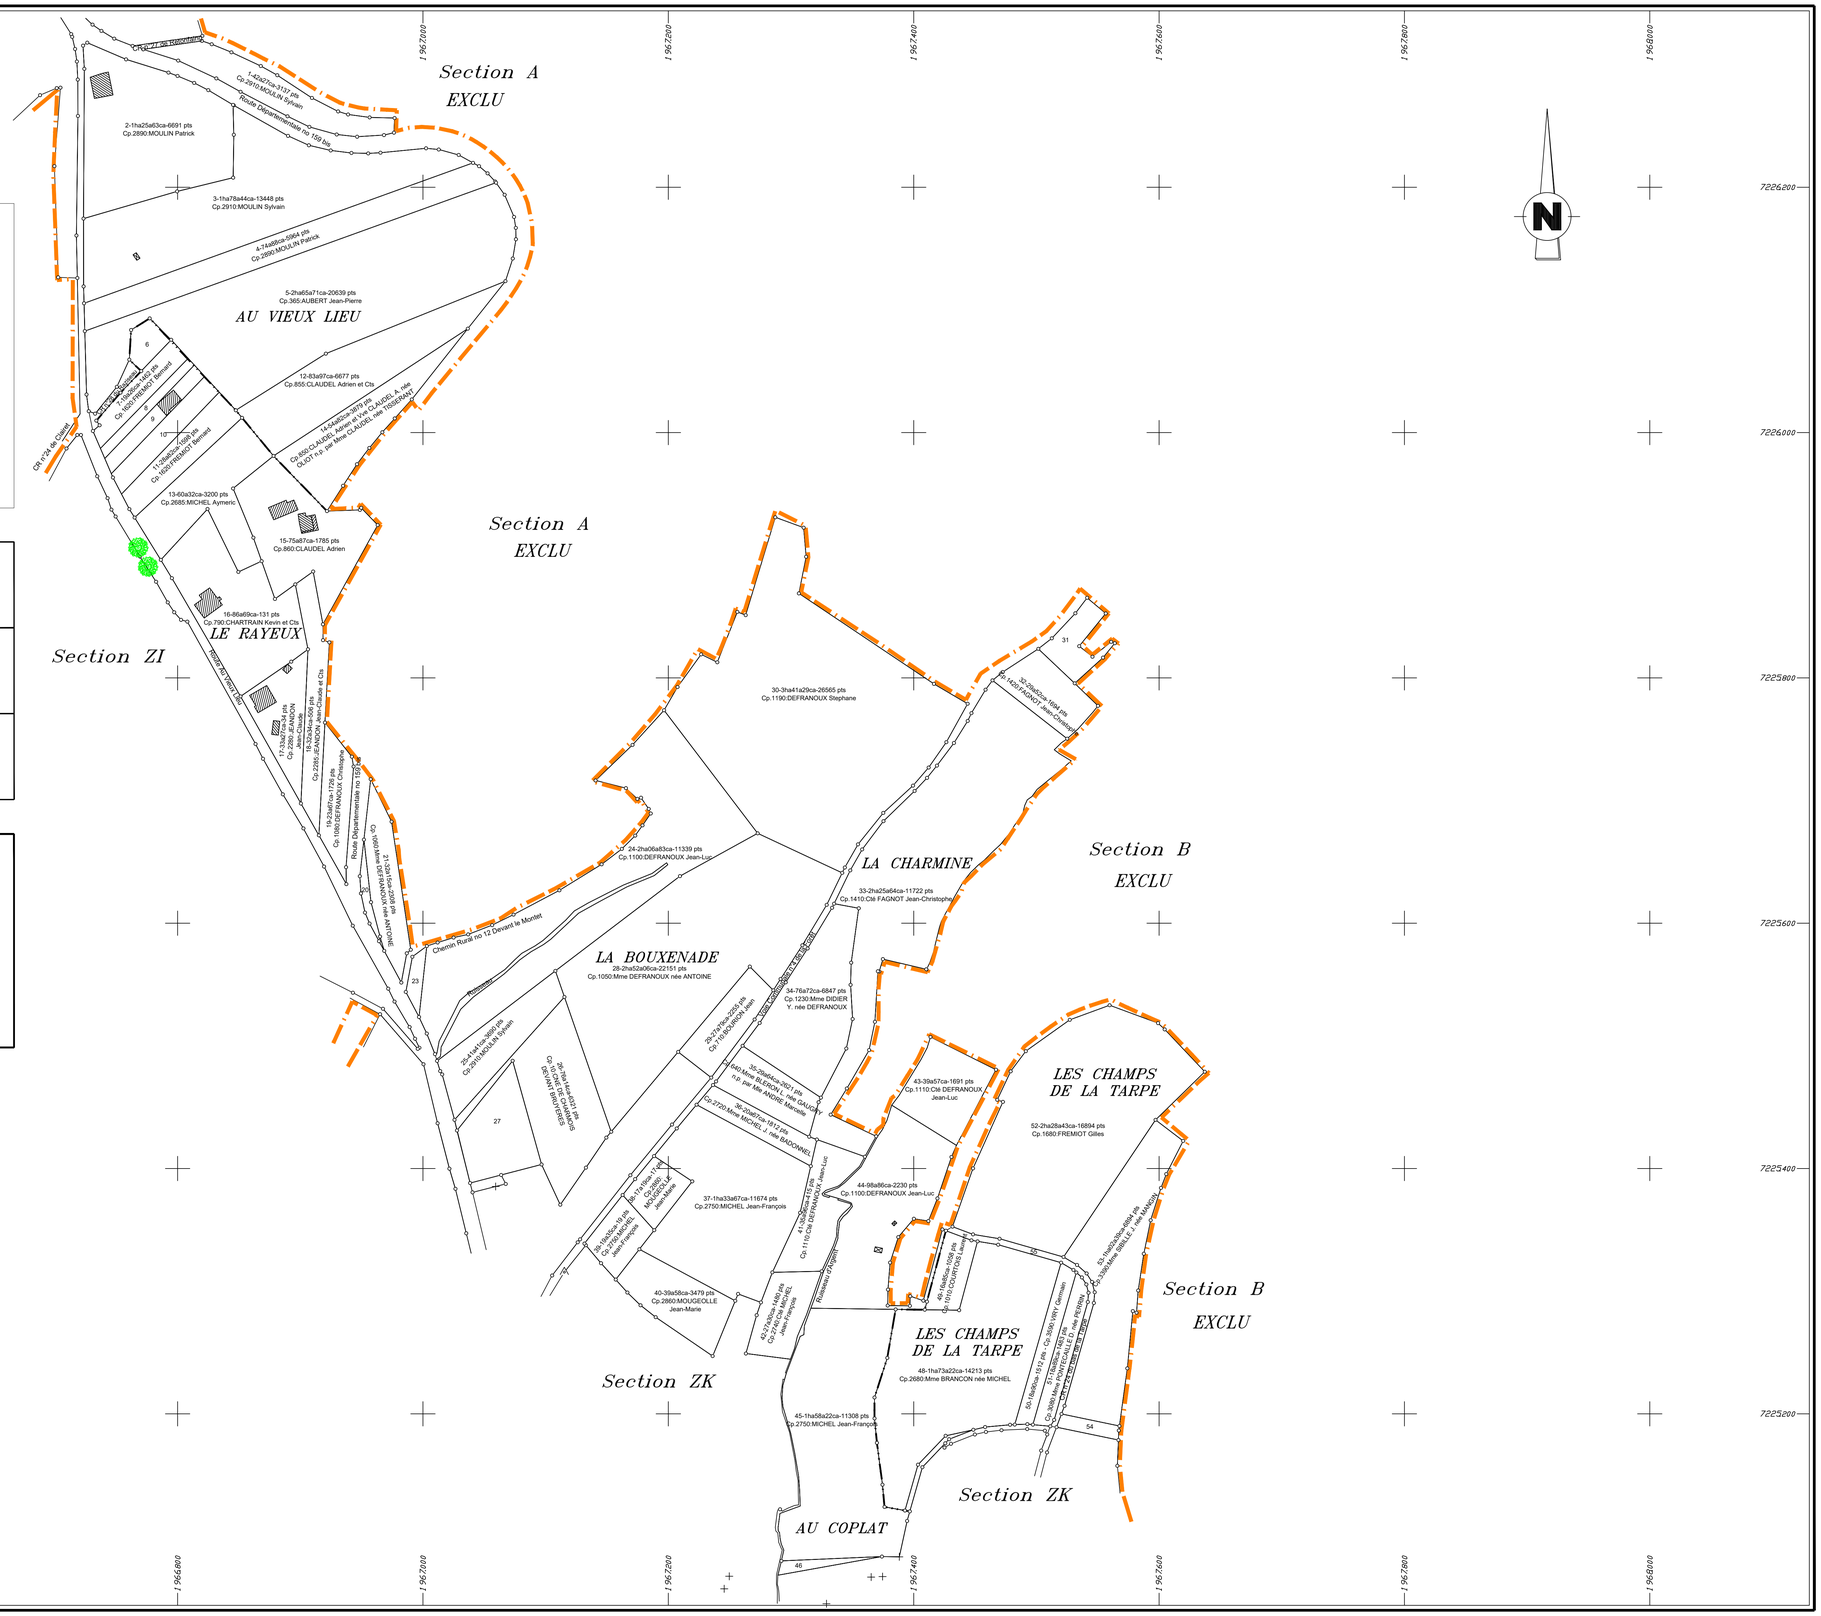

CABINET UN POINT SIX GÉOMÈTRES EXPERTS
SÉLESTAT COLMAR STRASBOURG
Anciennement cabinet SCHALLER-ROTH-SIMLER
www.unpointsix.fr

Plan-Projet établi en 2026
par VINCENT ROTH
géomètre-expert agréé

Echelle 1/2000

A.F.A.F.E. CHARMOIS DEVANT BRUYERES

PROJET 2