



AMENAGEMENT FONCIER  
AGRICOLE FORESTIER  
ET ENVIRONNEMENTAL


COMMUNE DE  
**CHARMOIS-dvt-BRUYERES**

**PLAN DES TRAVAUX CONNEXES**  
propositions SSCCAF du 06-11-2025  
et  
projet parcellaire validé et mis à enquête publique  
par CCAF du 18-02-26

Echelle 1 / 5000

AF\_CHARMOIS\_TC\_ssccaf\_06-11-25\_avec projet\_CC48 2025.dwg

Dessiné en février 2026

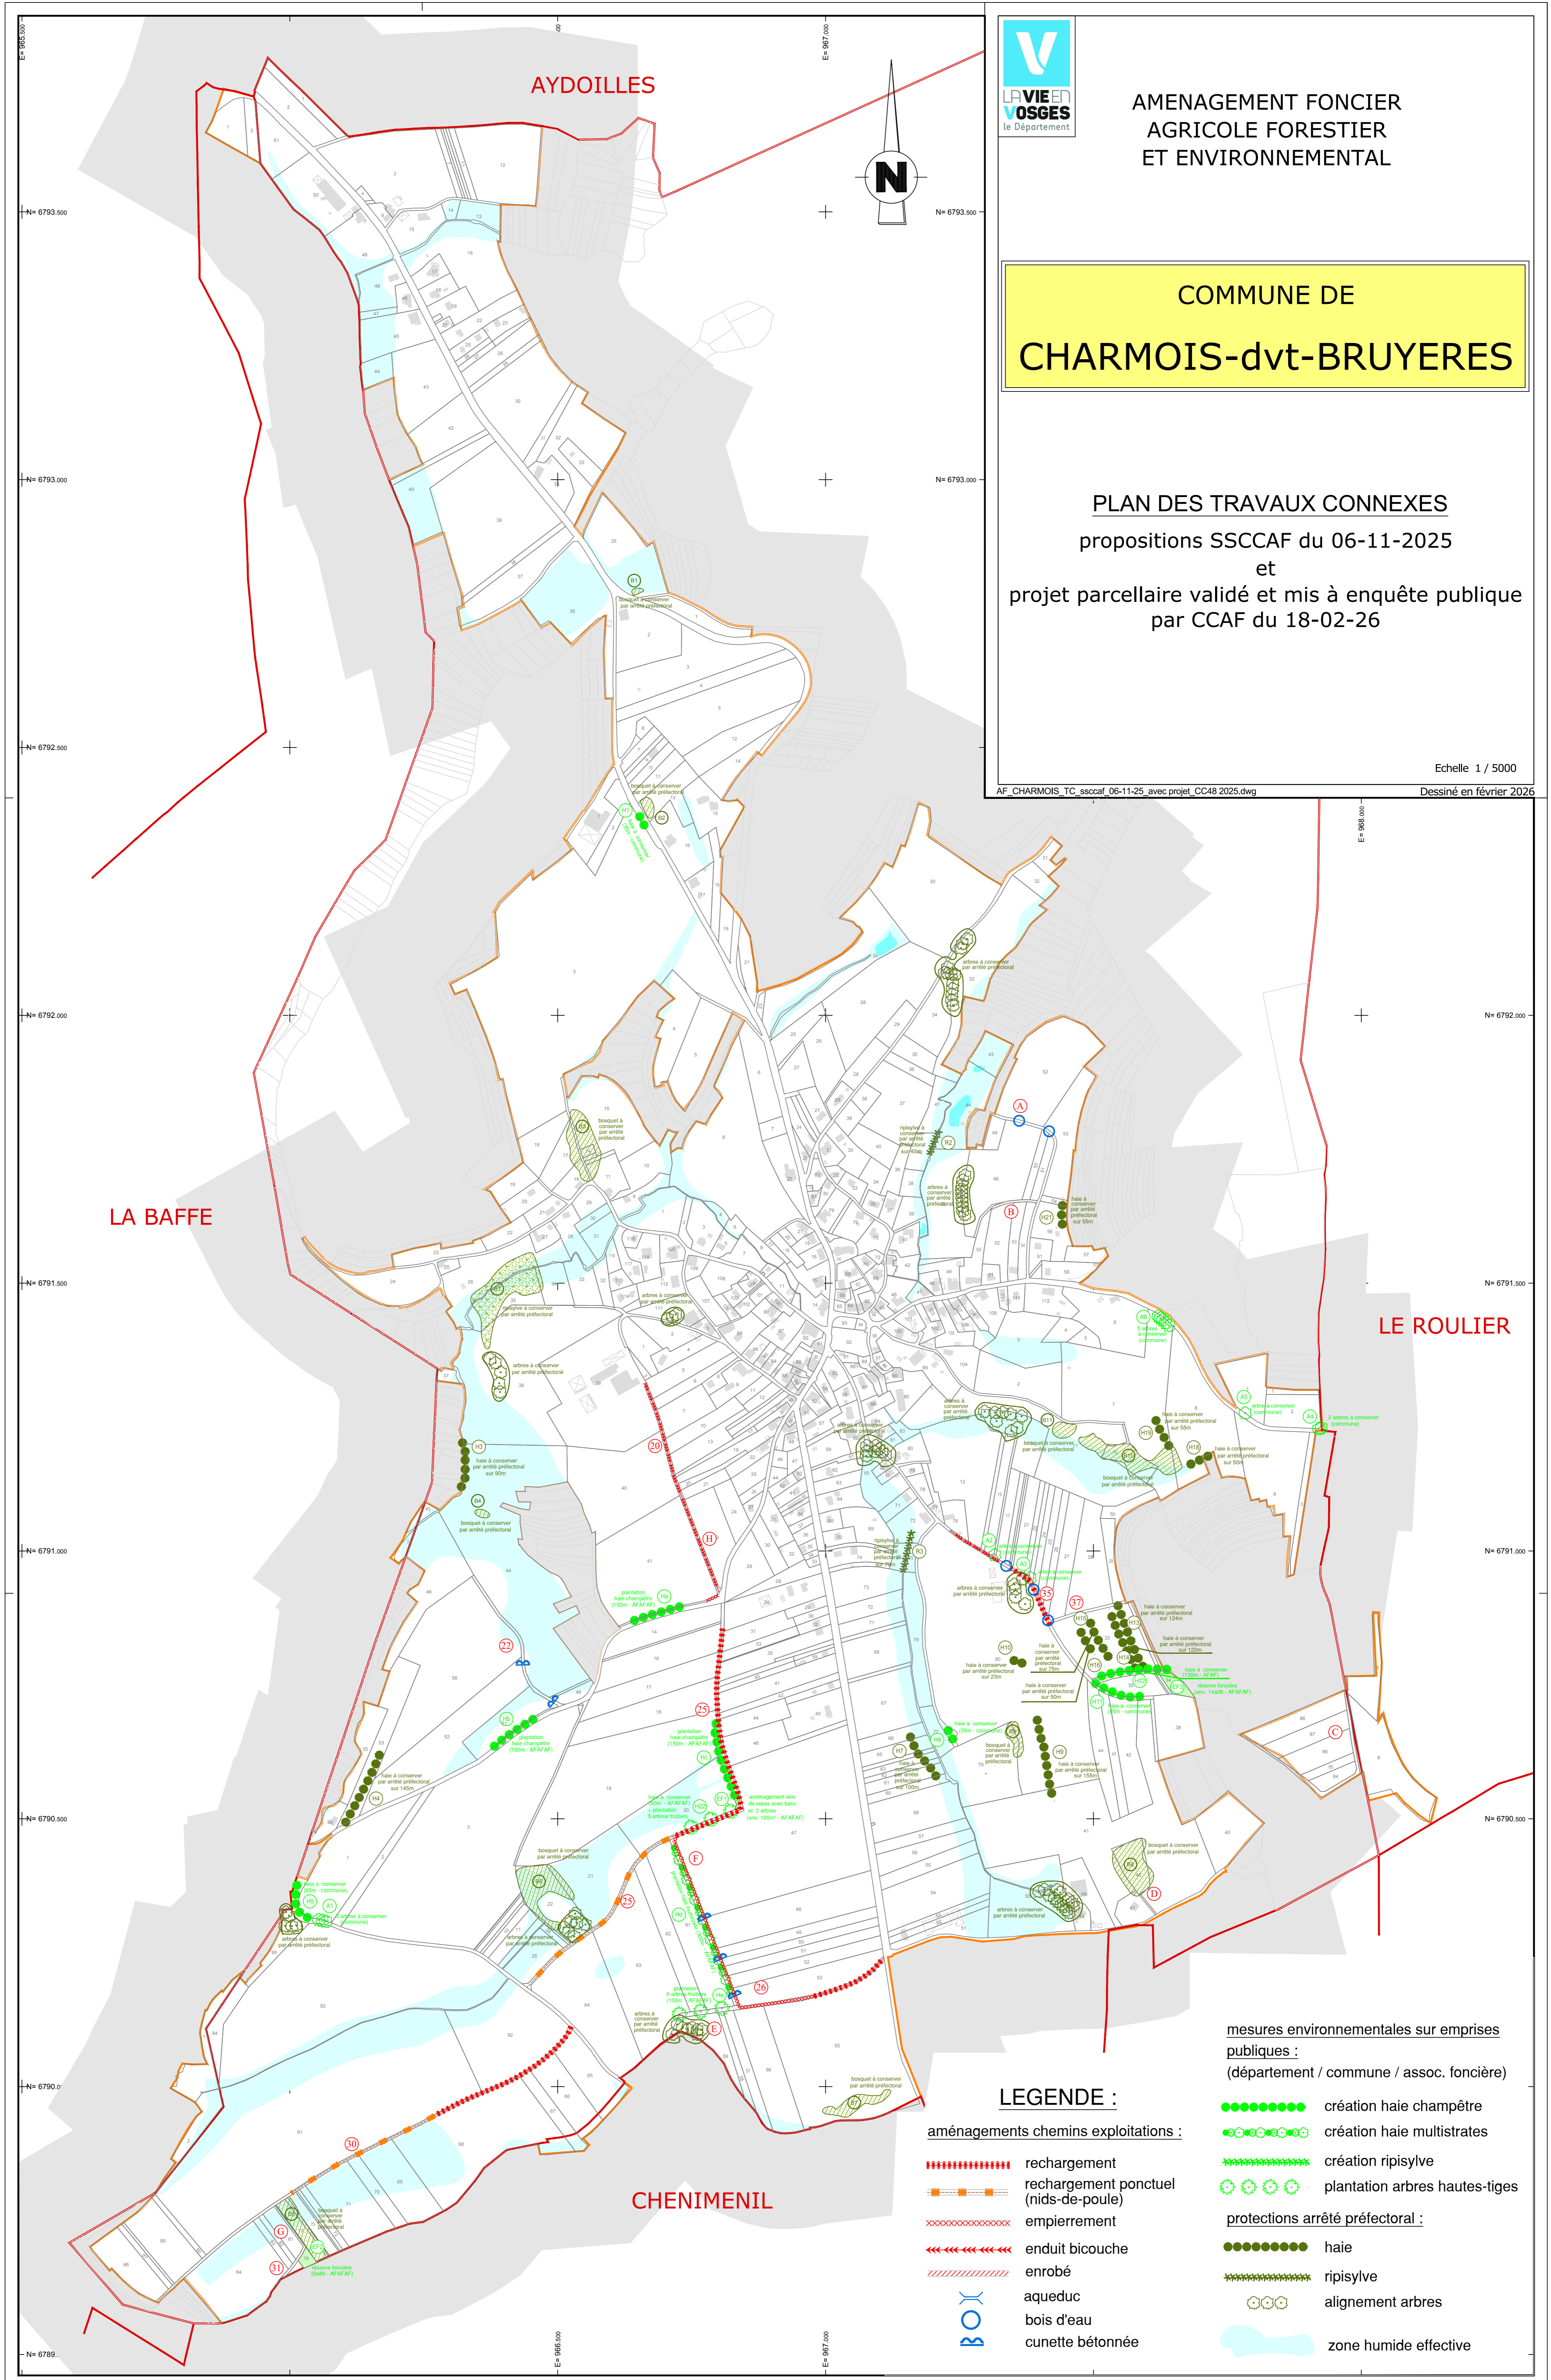

LA BAFFE

AYDOILLES

LE ROULIER

CHENIMENIL

**LEGENDE :**

aménagements chemins exploitations :

- rechargement
- rechargement ponctuel (nids-de-poule)
- empiérement
- enduit bicouche
- enrobé
- aqueduc
- bois d'eau
- cunette bétonnée

mesures environnementales sur emprises publiques :  
(département / commune / assoc. foncière)

- création haie champêtre
- création haie multistrates
- création ripisylve
- plantation arbres hautes-tiges
- protections arrêté préfectoral :**
- haie
- ripisylve
- alignement arbres
- zone humide effective