AMENAGEMENT FONCIER AGRICOLE. FORESTIER ET ENVIRONNEMENTAL
Titre 2ème du Livre 1er du Code Rural et de la Pêche Maritime

THAON-LES-VOSGES (Vosges)

Tableau d'Assemblage

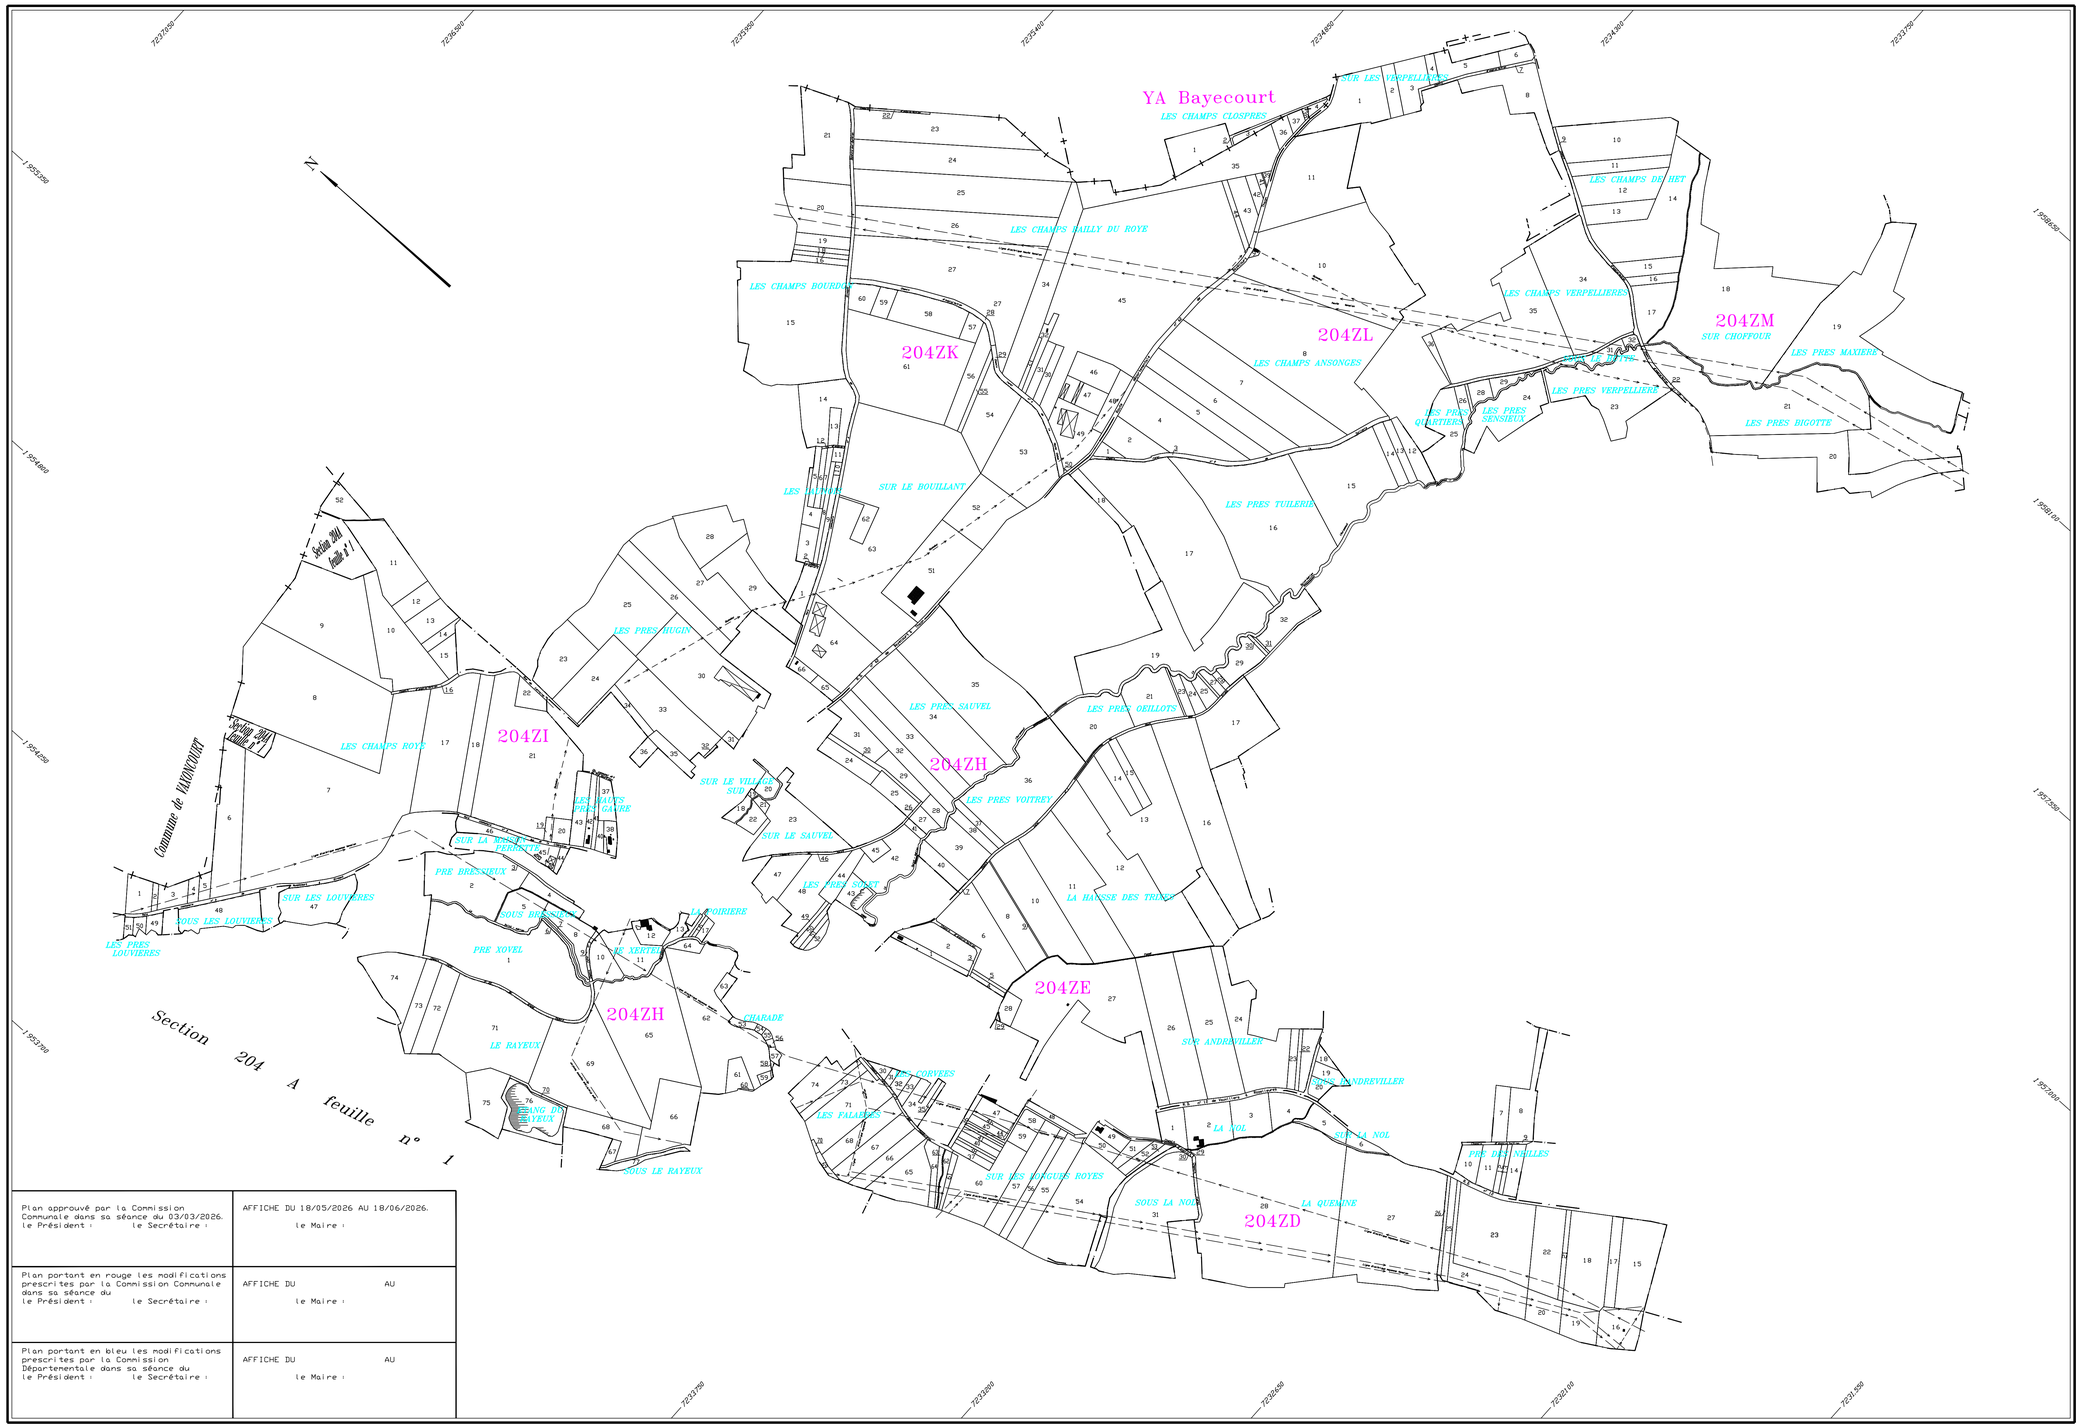

Plan approuvé par la Commission Communale dans sa séance du 03/03/2026. le Président : le Secrétaire :	AFFICHE DU 18/05/2026 AU 18/06/2026. le Maire :
Plan portant en rouge les modifications prescrites par la Commission Communale dans sa séance du le Président : le Secrétaire :	AFFICHE DU AU le Maire :
Plan portant en bleu les modifications prescrites par la Commission Départementale dans sa séance du le Président : le Secrétaire :	AFFICHE DU AU le Maire :

Plan - Projet établi en 2026
par Xavier DELPLANQUE
géomètre-expert agréé

Echelle 1/5500