AMENAGEMENT FONCIER AGRICOLE. FORESTIER ET ENVIRONNEMENTAL
Titre 2ème du Livre 1er du Code Rural et de la Pêche Maritime

THAON-LES-VOSGES (Vosges)

Section 204ZE

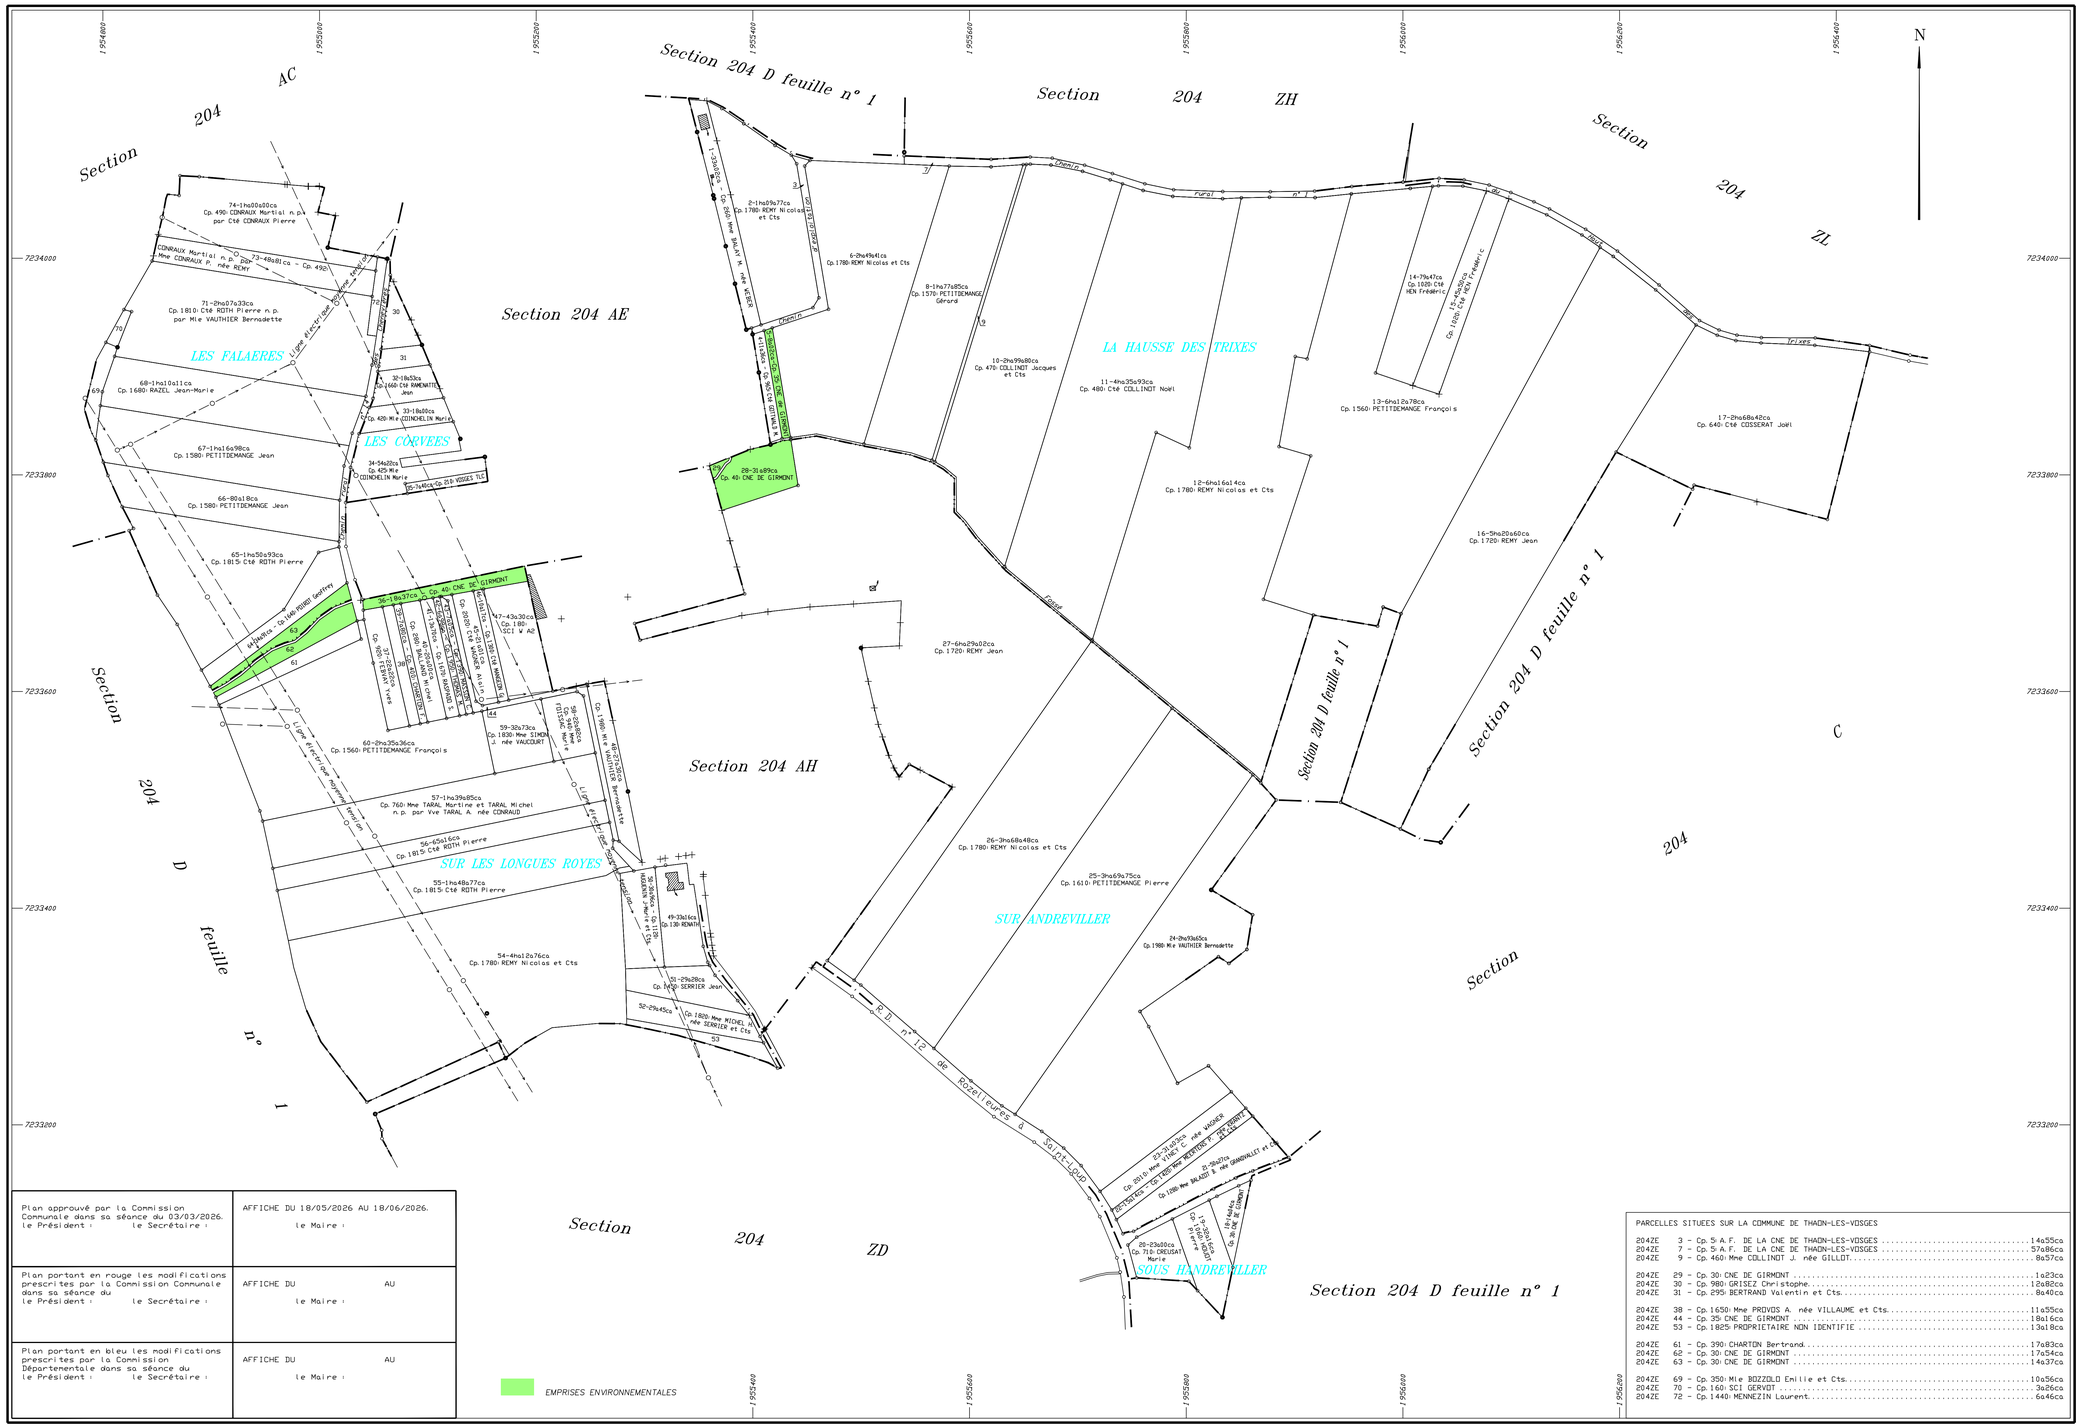

Plan approuvé par la Commission Communale dans sa séance du 03/03/2026. le Président : le Secrétaire :	AFFICHE DU 18/05/2026 AU 18/06/2026. le Maire :
Plan portant en rouge les modifications prescrites par la Commission Communale dans sa séance du le Président : le Secrétaire :	AFFICHE DU AU le Maire :
Plan portant en bleu les modifications prescrites par la Commission Départementale dans sa séance du le Président : le Secrétaire :	AFFICHE DU AU le Maire :

PARCELLES SITUEES SUR LA COMMUNE DE THAON-LES-VOSGES

204ZE	3 - Cp. 5: A.F. DE LA CNE DE THAON-LES-VOSGES	14a55ca
204ZE	7 - Cp. 5: A.F. DE LA CNE DE THAON-LES-VOSGES	57a86ca
204ZE	9 - Cp. 460: Mme COLLINDT J. née GILLOT	8a57ca
204ZE	29 - Cp. 30: CNE DE GIRMONT	1a23ca
204ZE	30 - Cp. 980: GRISEZ Christophe	12a82ca
204ZE	31 - Cp. 295: BERTRAND Valentin et Cts	8a40ca
204ZE	38 - Cp. 1650: Mme PROVOS A. née VILLAUME et Cts	11a55ca
204ZE	44 - Cp. 35: CNE DE GIRMONT	18a16ca
204ZE	53 - Cp. 1825: PROPRIETAIRE NON IDENTIFIE	13a18ca
204ZE	61 - Cp. 390: CHARTON Bertrand	17a83ca
204ZE	62 - Cp. 30: CNE DE GIRMONT	17a54ca
204ZE	63 - Cp. 30: CNE DE GIRMONT	14a37ca
204ZE	69 - Cp. 350: Mlle BOZZOLO Emilie et Cts	10a56ca
204ZE	70 - Cp. 160: SCI GERVOT	3a26ca
204ZE	72 - Cp. 1440: MENNEZIN Laurent	6a46ca

Plan-Projet établi en 2026
par Xavier DELPLANQUE
géomètre-expert agréé

Echelle 1/2000

THAON-LES-VOSGES Section 204ZE