AMENAGEMENT FONCIER AGRICOLE. FORESTIER ET ENVIRONNEMENTAL
Titre 2ème du Livre 1er du Code Rural et de la Pêche Maritime

THAON-LES-VOSGES (Vosges)

Section 204ZL

PARCELLES SITUEES SUR LA COMMUNE DE THAON-LES-VOSGES

204ZL 1 - Cp. 730: Mlle CUNIN Deborah.....6a54ca
204ZL 3 - Cp. 5: A F. DE LA CNE DE THAON-LES-VOSGES.....77a53ca
204ZL 9 - Cp. 120: GRTGAZ.....3a76ca

204ZL 26 - Cp. 230: Mme GRANDVALLET J. née BAJOLET et Cts.....5a38ca
204ZL 30 - Cp. 610: COSSERAT Marie et Cts.....5a58ca
204ZL 31 - Cp. 620: COSSERAT Jean et Cts.....3a14ca

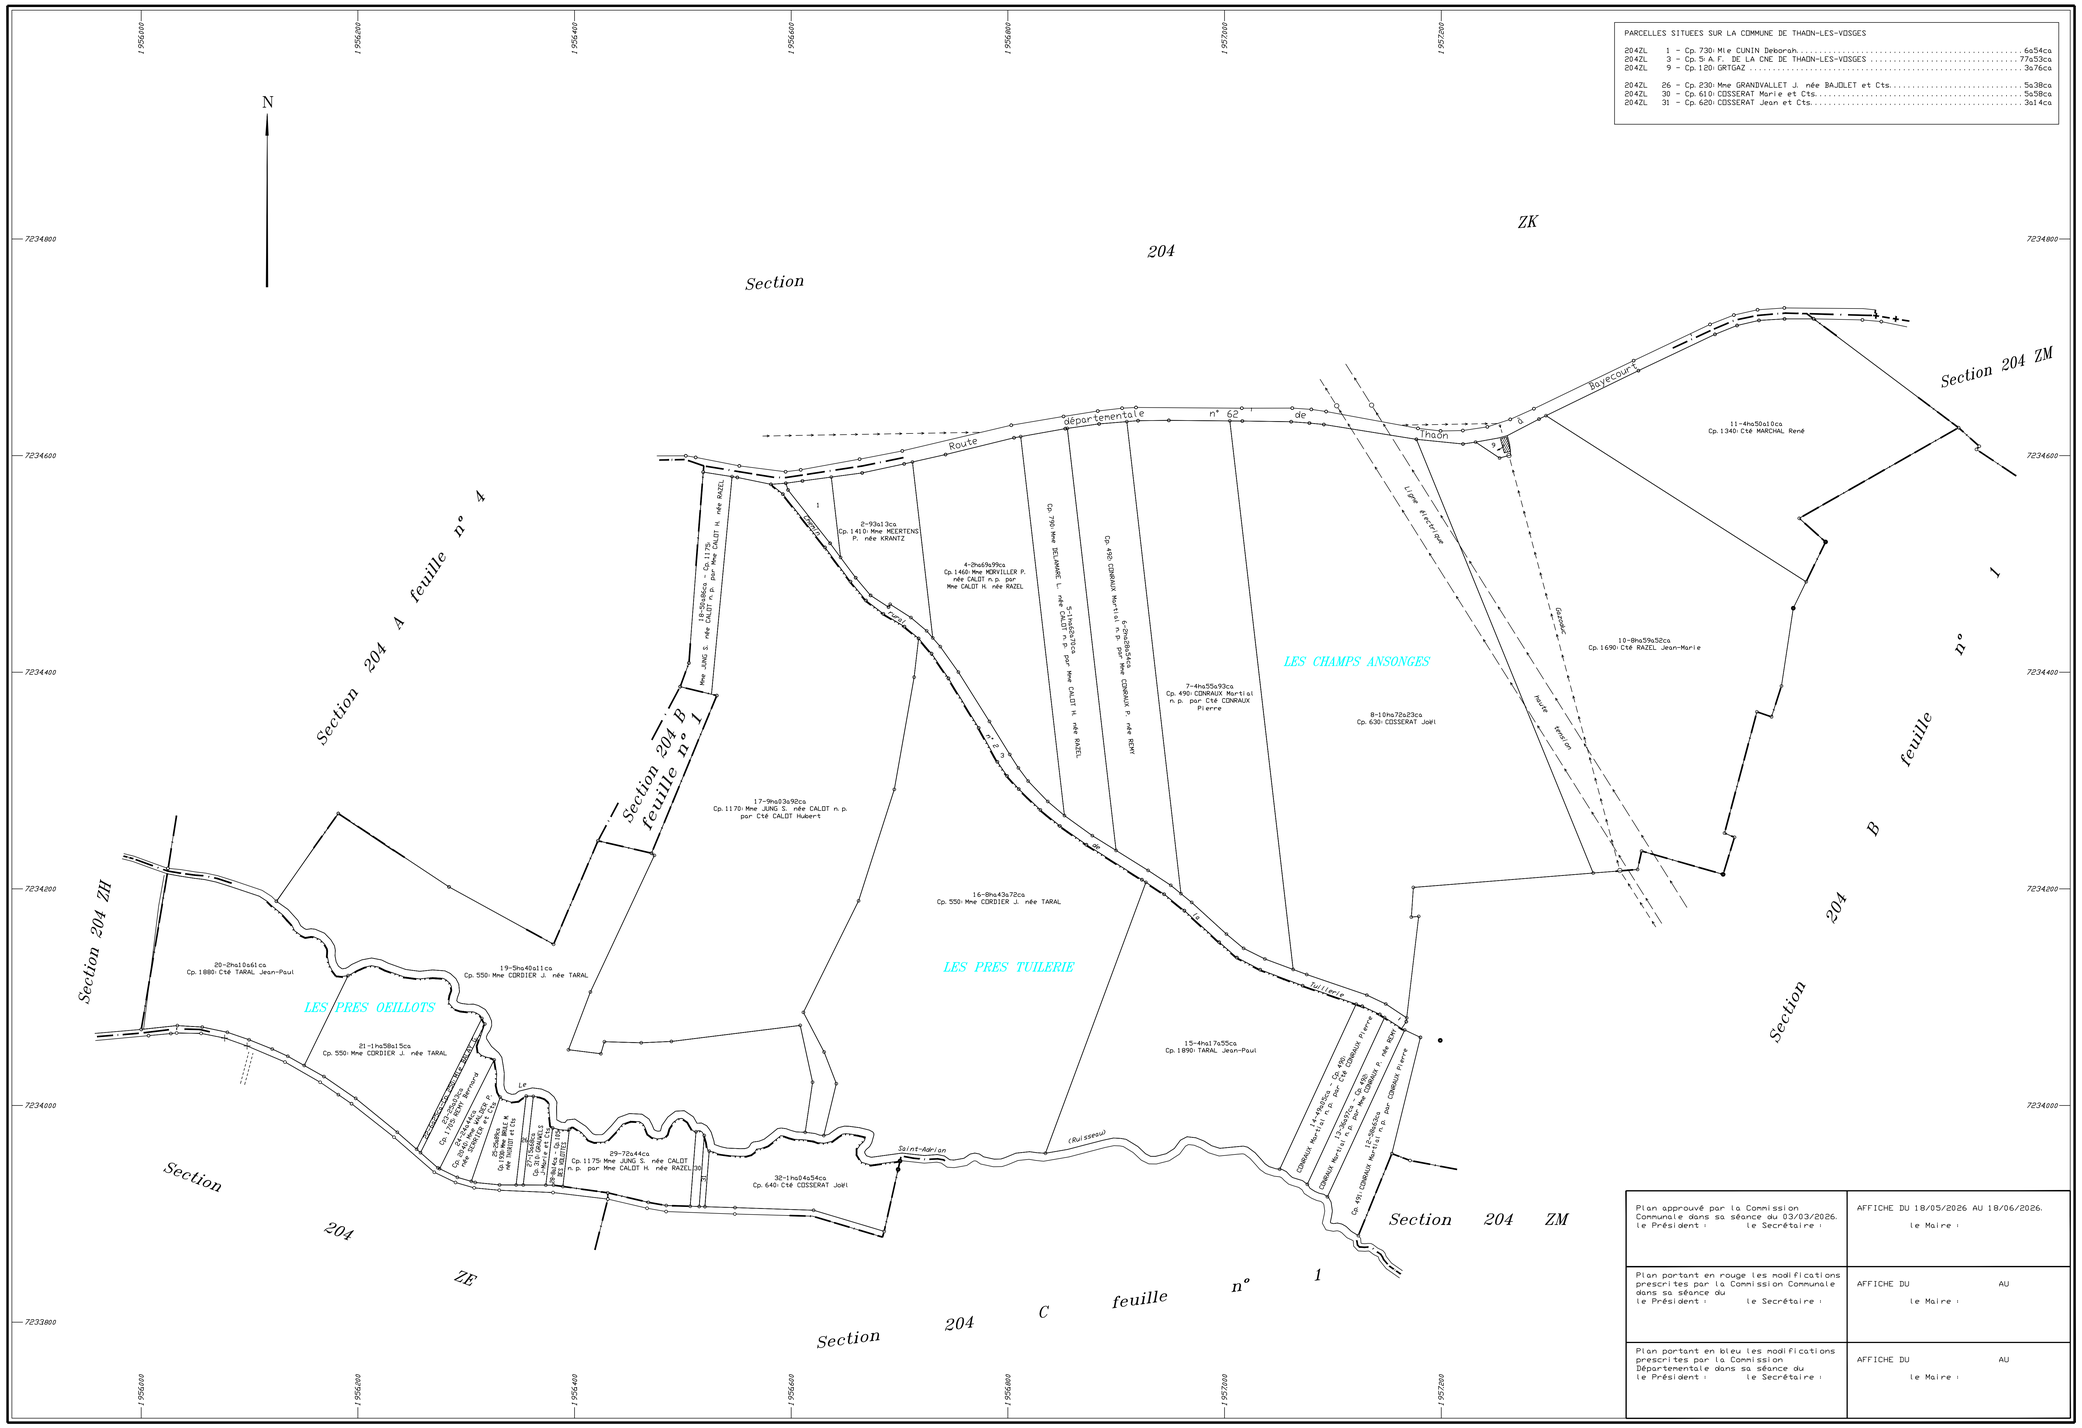

Plan approuvé par la Commission Communale dans sa séance du 03/03/2026. le Président : le Secrétaire :	AFFICHE DU 18/05/2026 AU 18/06/2026. le Maire :
Plan portant en rouge les modifications prescrites par la Commission Communale dans sa séance du le Président : le Secrétaire :	AFFICHE DU AU le Maire :
Plan portant en bleu les modifications prescrites par la Commission Départementale dans sa séance du le Président : le Secrétaire :	AFFICHE DU AU le Maire :

Plan-Projet établi en 2026
par Xavier DELPLANQUE
géomètre-expert agréé

Echelle 1/2000

THAON-LES-VOSGES Section 204ZL