

Pièce
n°5B₁

DEPARTEMENT : AUBE

COMMUNE :
BAR-SUR-AUBE

Plan Local d'Urbanisme


Plan de l'eau potable

Vu pour être annexé à l'arrêté n° 2026_051

En date du 30 Mars 2026

Soumettant à enquête publique la révision du
Plan Local d'Urbanisme

Cachet de la mairie et signature du maire :

 Le Maire,
Philippe BORBE

Prescription de la révision du PLU le 11 Juillet 2023
PLU approuvé le 28 Janvier 2011

Dossier du PLU réalisé par :




PERSPECTIVES

30 bis rue Delaunay, 10000 Troyes

03 25 40 05 90

perspectives@perspectives-urba.com

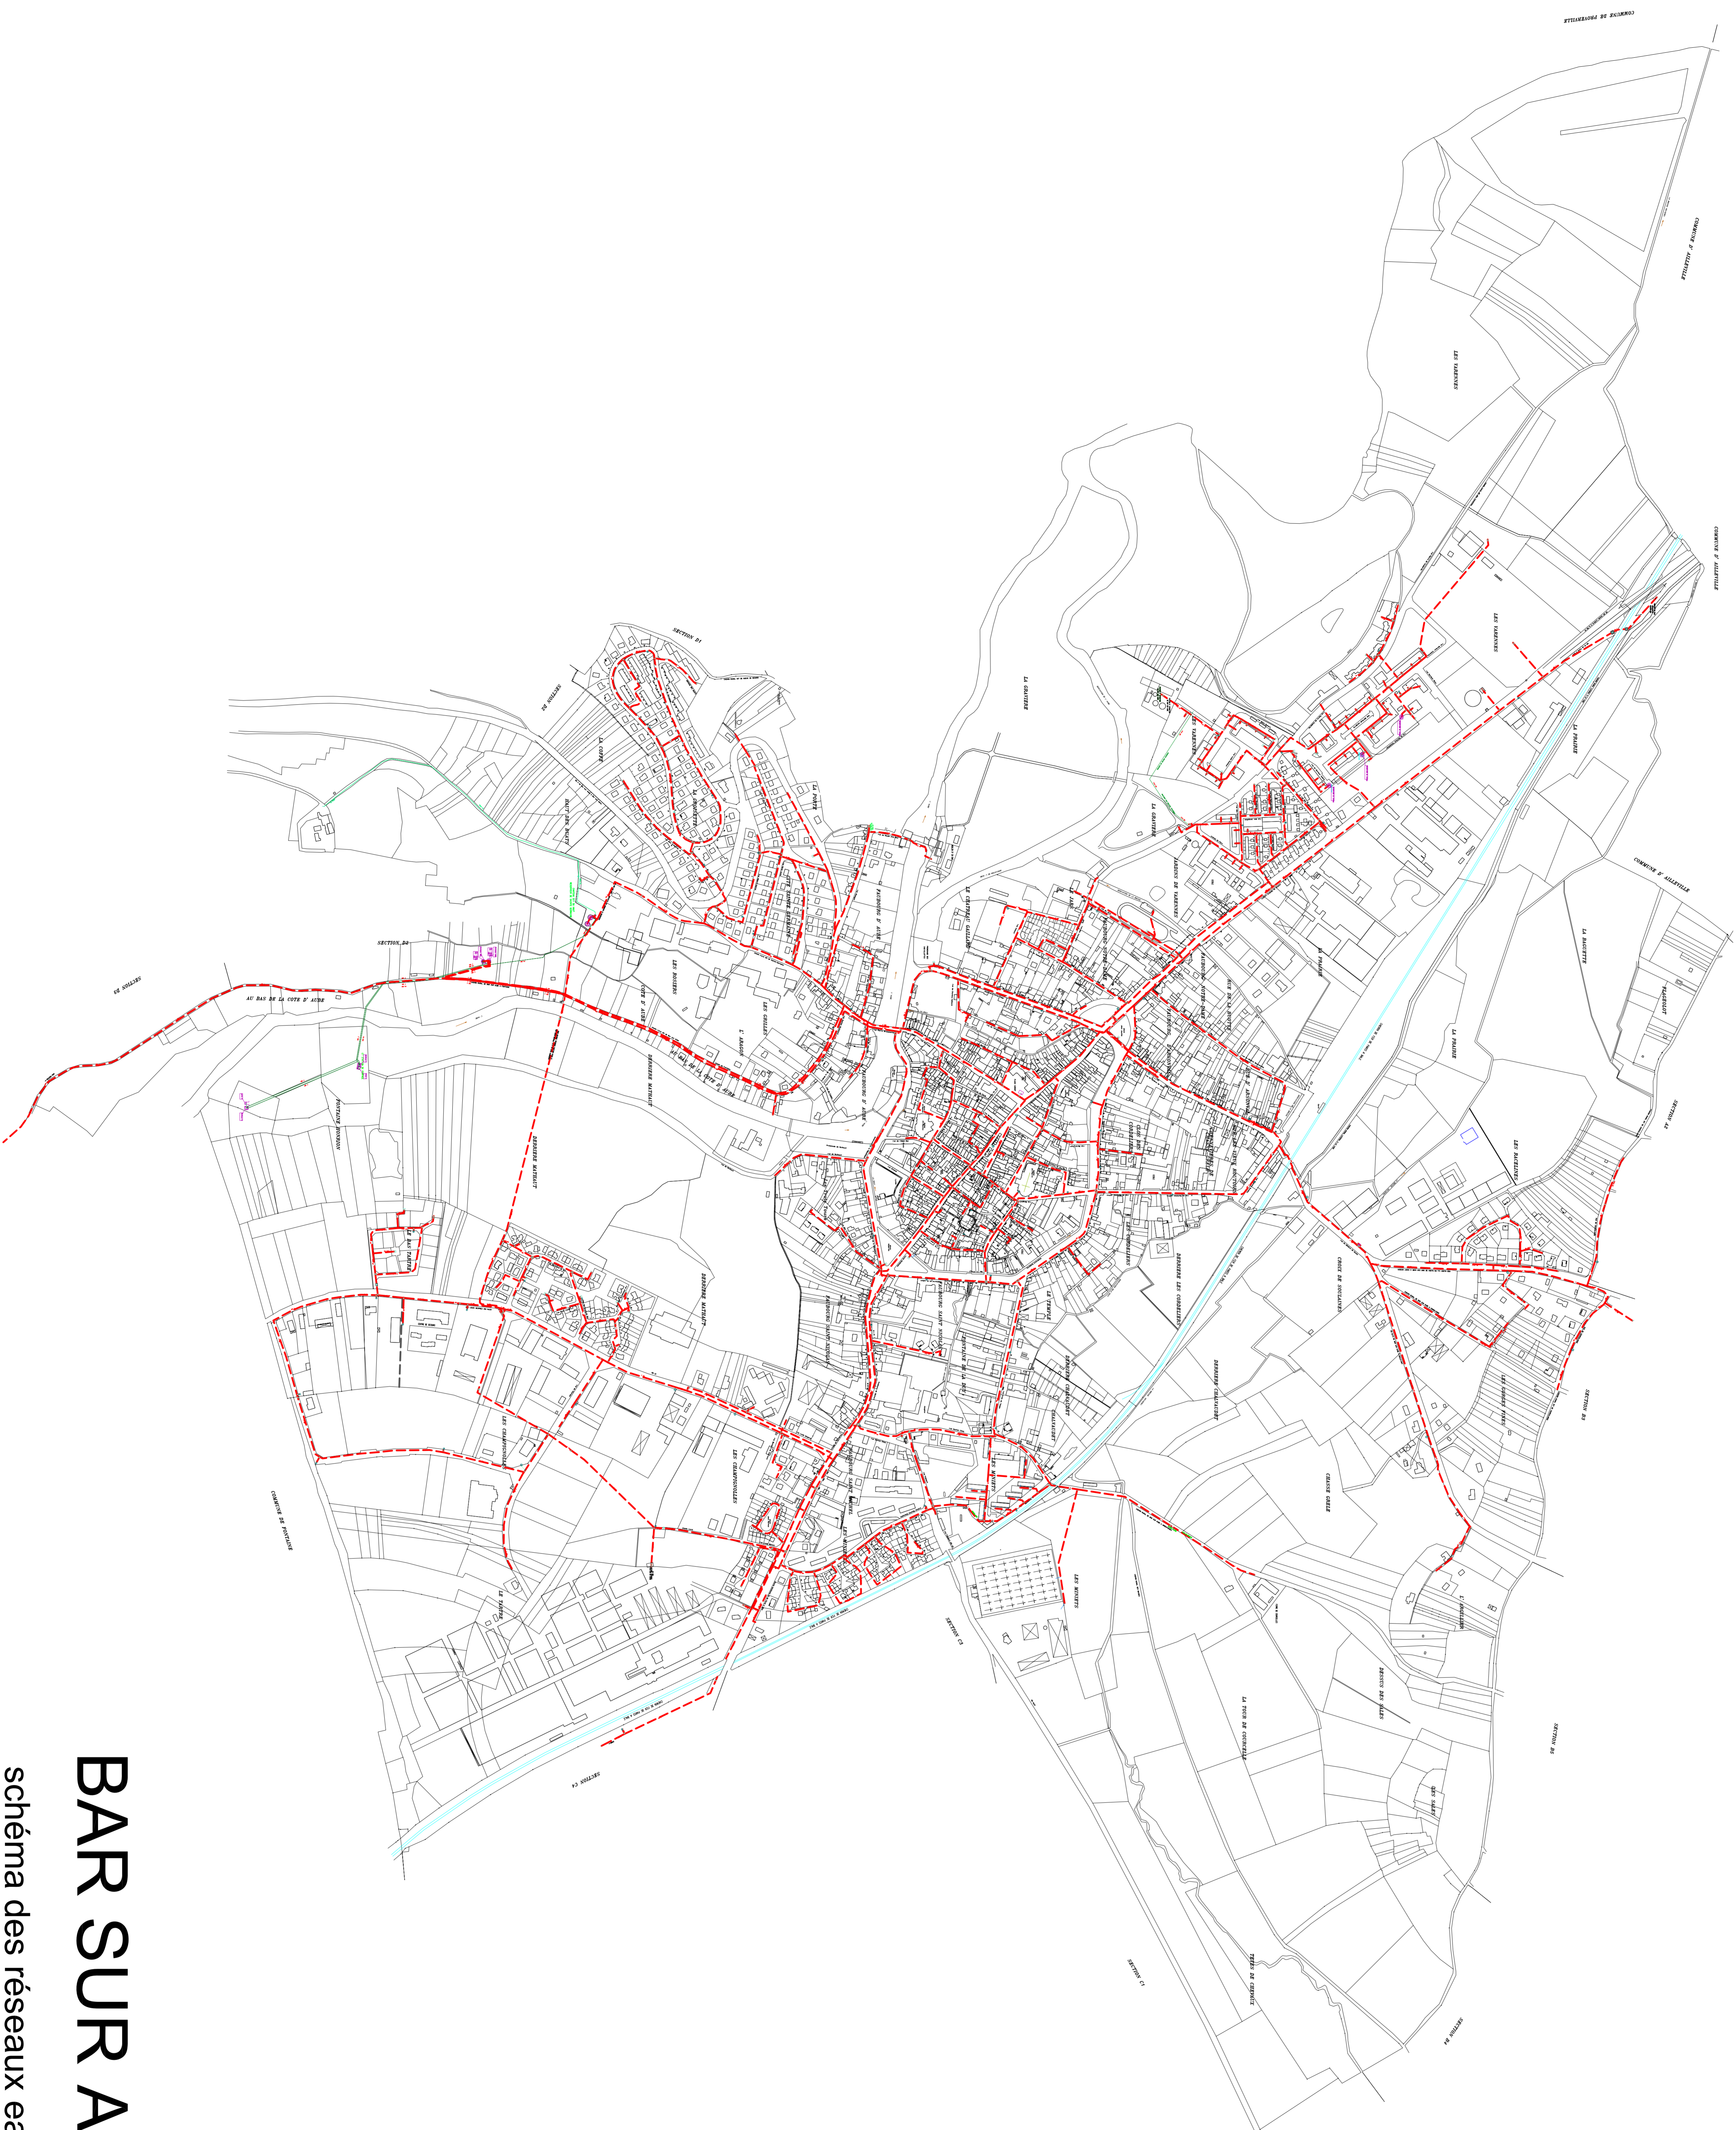

BAR SUR AUBE

schéma des réseaux eau potable
échelle 1/ 5000 e