AMENAGEMENT FONCIER AGRICOLE.
FORESTIER ET ENVIRONNEMENTAL
Titre 2ème du Livre 1er du Code Rural
et de la Pêche Maritime

CHAOURCE (Aube)

Commune de PRASLIN

Section ZN

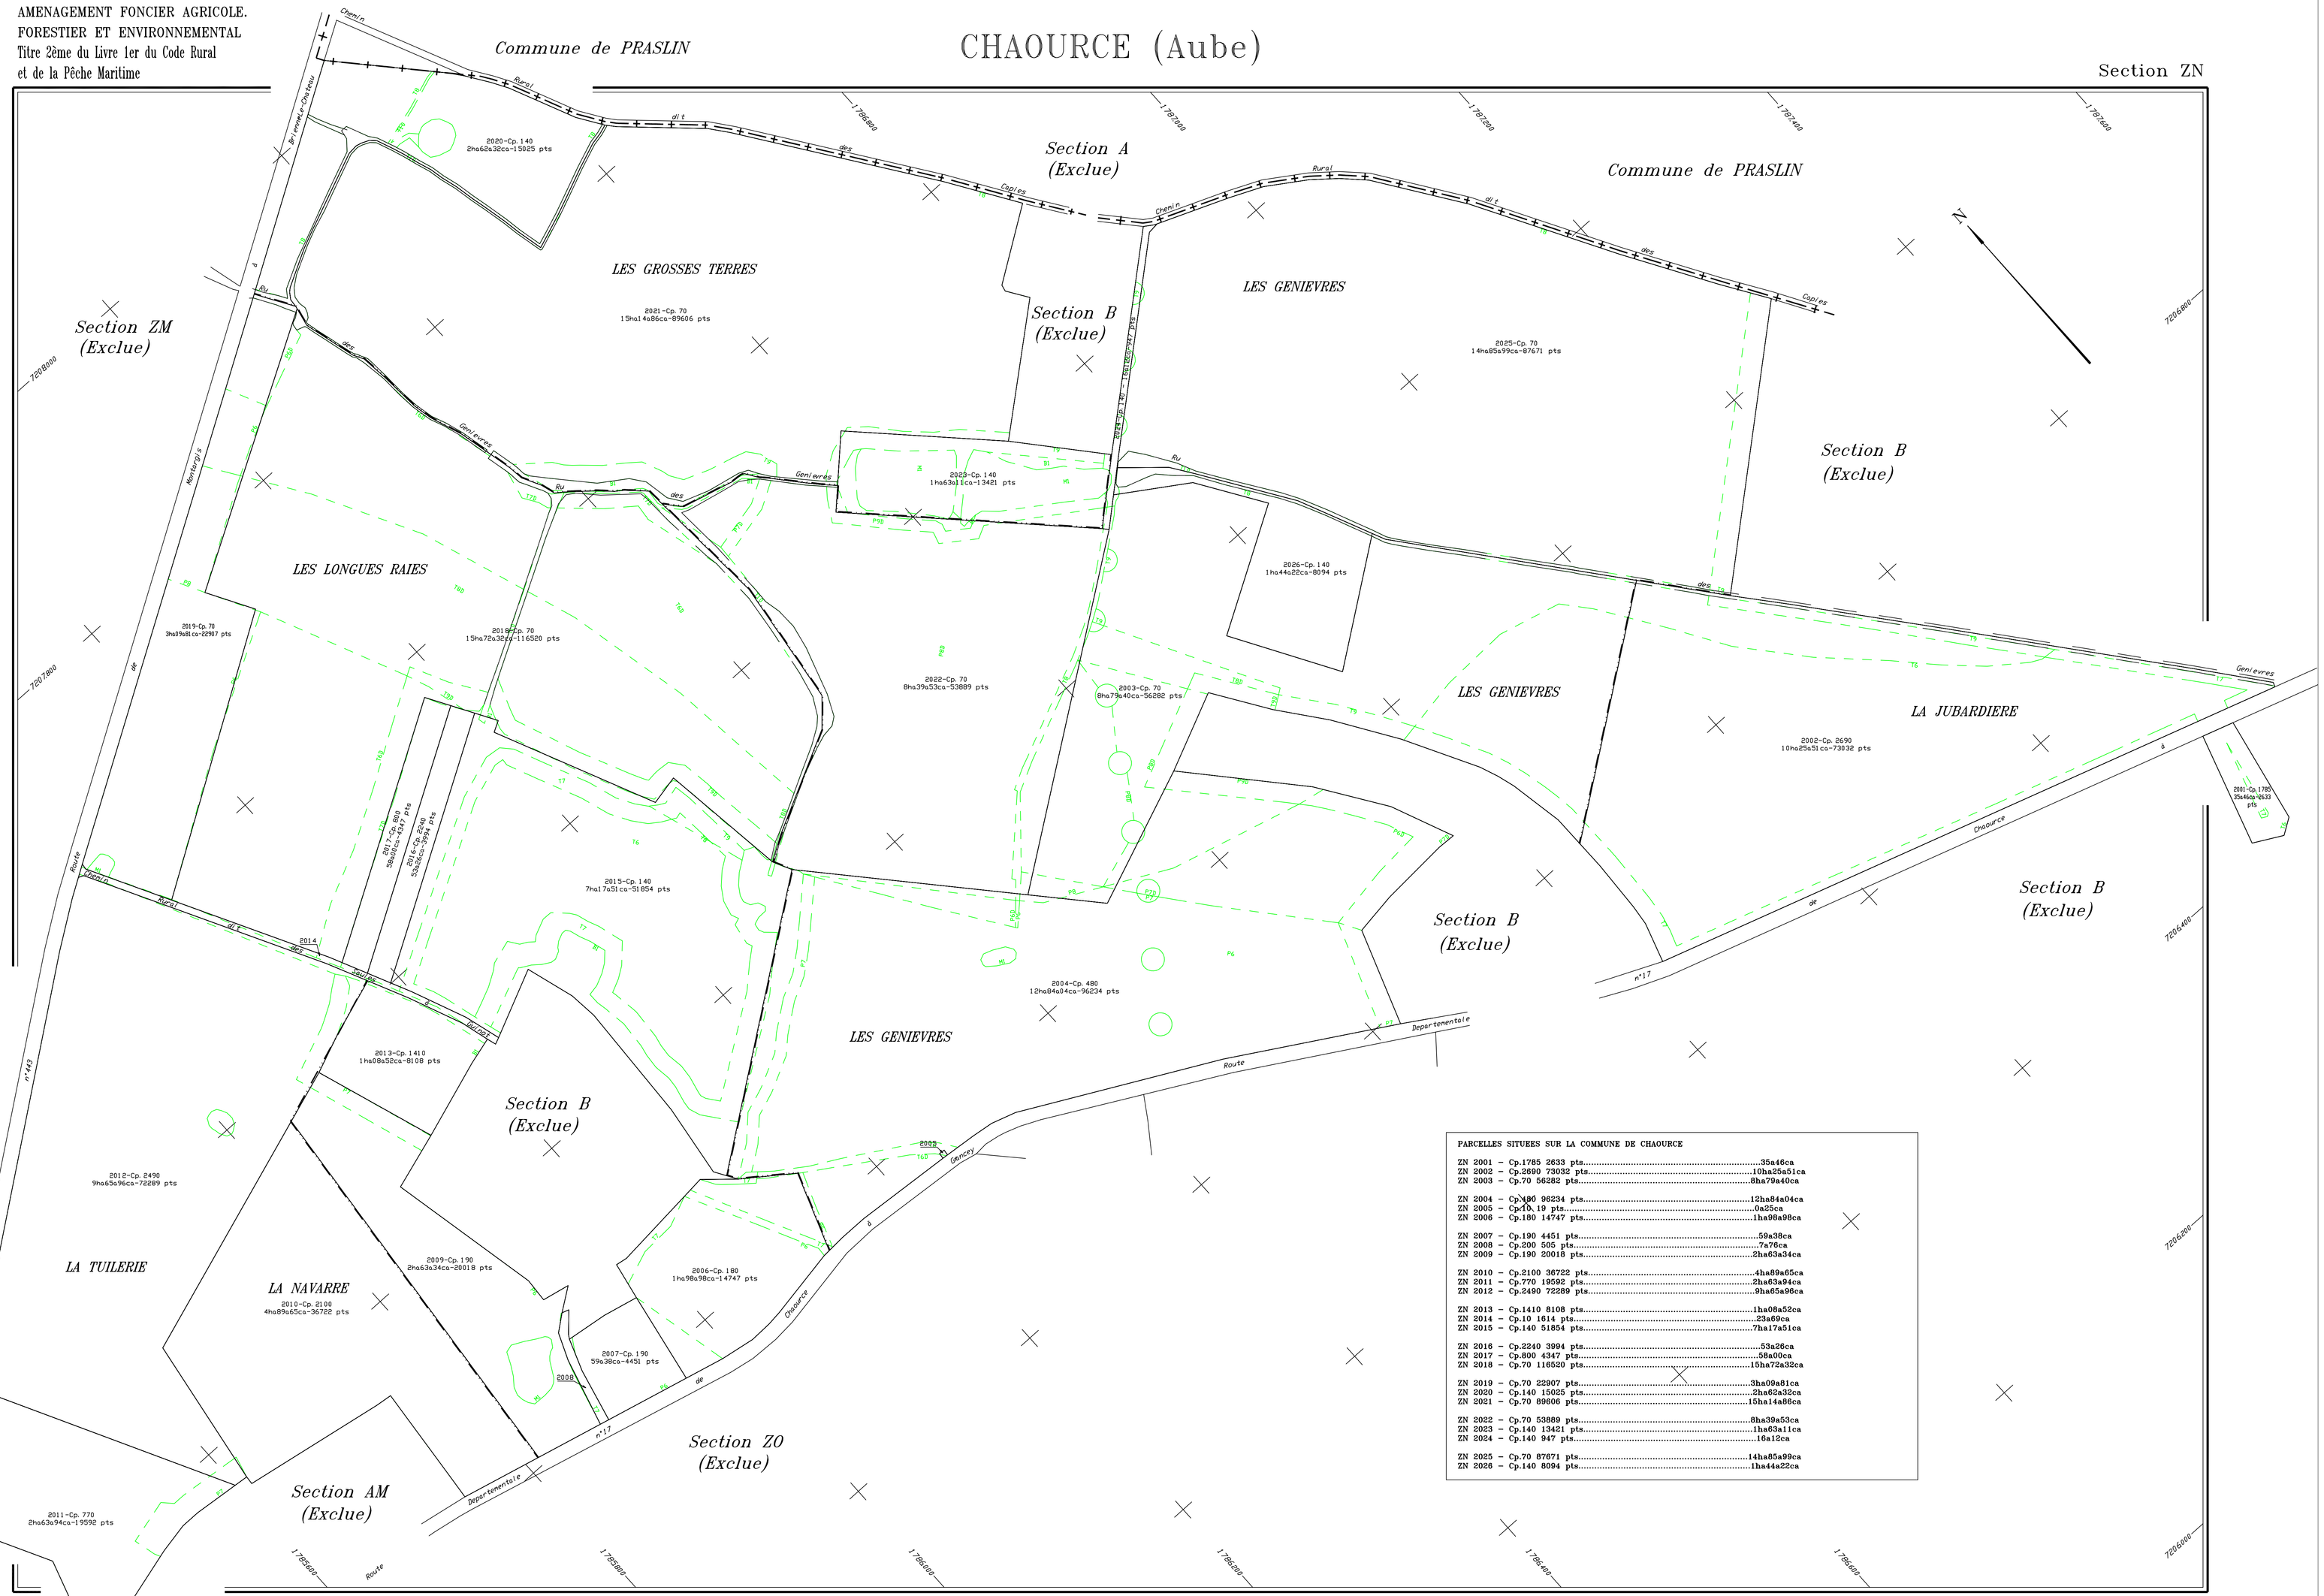

PARCELLES SITUEES SUR LA COMMUNE DE CHAOURCE

ZN 2001	Cp.1785 2633 pts	35a46ca
ZN 2002	Cp.2690 73032 pts	10ha25a51ca
ZN 2003	Cp.70 56282 pts	8ha79a40ca
ZN 2004	Cp.480 96234 pts	12ha84a04ca
ZN 2005	Cp.19 pts	0a25ca
ZN 2006	Cp.180 14747 pts	1ha98a98ca
ZN 2007	Cp.190 4451 pts	59a38ca
ZN 2008	Cp.200 505 pts	7a76ca
ZN 2009	Cp.190 20018 pts	2ha63a34ca
ZN 2010	Cp.2100 36722 pts	4ha89a65ca
ZN 2011	Cp.770 19592 pts	2ha63a94ca
ZN 2012	Cp.2490 72289 pts	9ha65a96ca
ZN 2013	Cp.1410 8108 pts	1ha08a52ca
ZN 2014	Cp.10 1614 pts	23a69ca
ZN 2015	Cp.140 51854 pts	7ha17a51ca
ZN 2016	Cp.2240 3994 pts	53a26ca
ZN 2017	Cp.800 4347 pts	58a00ca
ZN 2018	Cp.70 116520 pts	15ha72a32ca
ZN 2019	Cp.70 22907 pts	3ha09a81ca
ZN 2020	Cp.140 15025 pts	2ha62a32ca
ZN 2021	Cp.70 89606 pts	15ha14a86ca
ZN 2022	Cp.70 53889 pts	8ha39a53ca
ZN 2023	Cp.140 13421 pts	1ha63a11ca
ZN 2024	Cp.140 947 pts	16a12ca
ZN 2025	Cp.70 87671 pts	14ha85a99ca
ZN 2026	Cp.140 8094 pts	1ha44a22ca

Plan établi en 2026
par Michel PEAN
géomètre-expert agréé

Echelle 1/2000

CHAOURCE Section ZN
AVANT-PROJET