AFAFE DE CHAOURCE

AVANT-PROJET - TRAVAUX CONNEXES

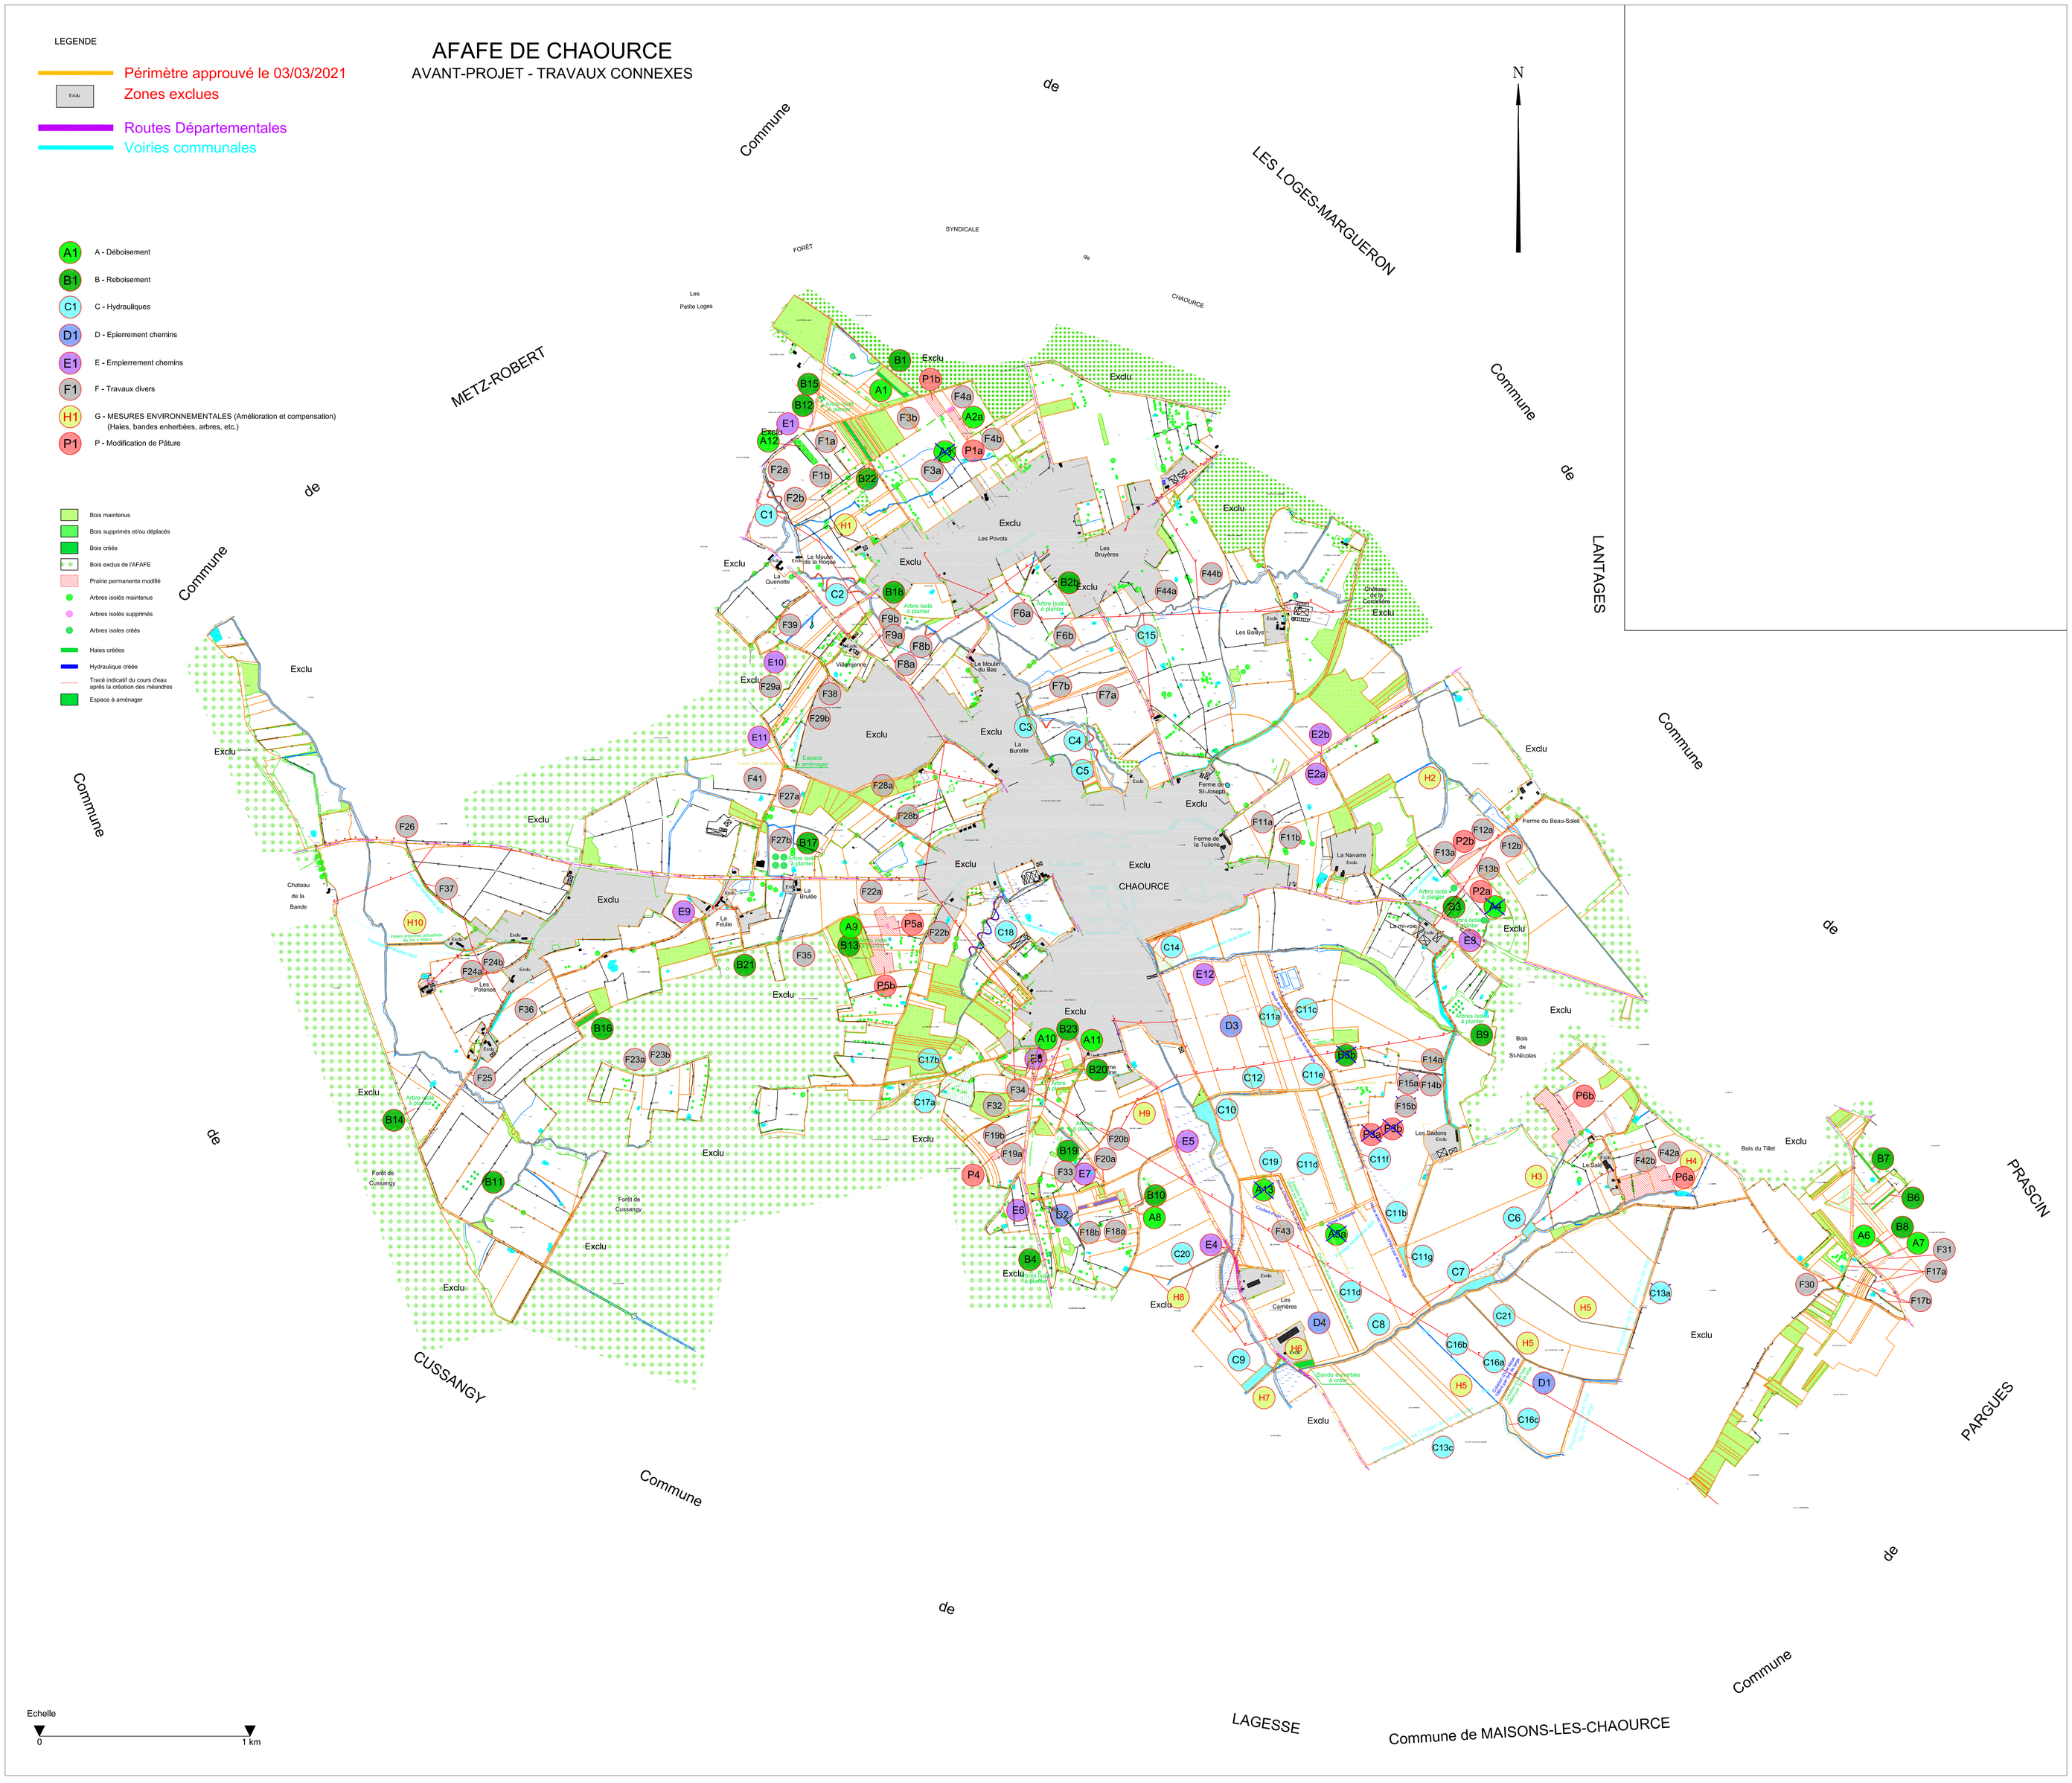

Echelle
0 — 1 km