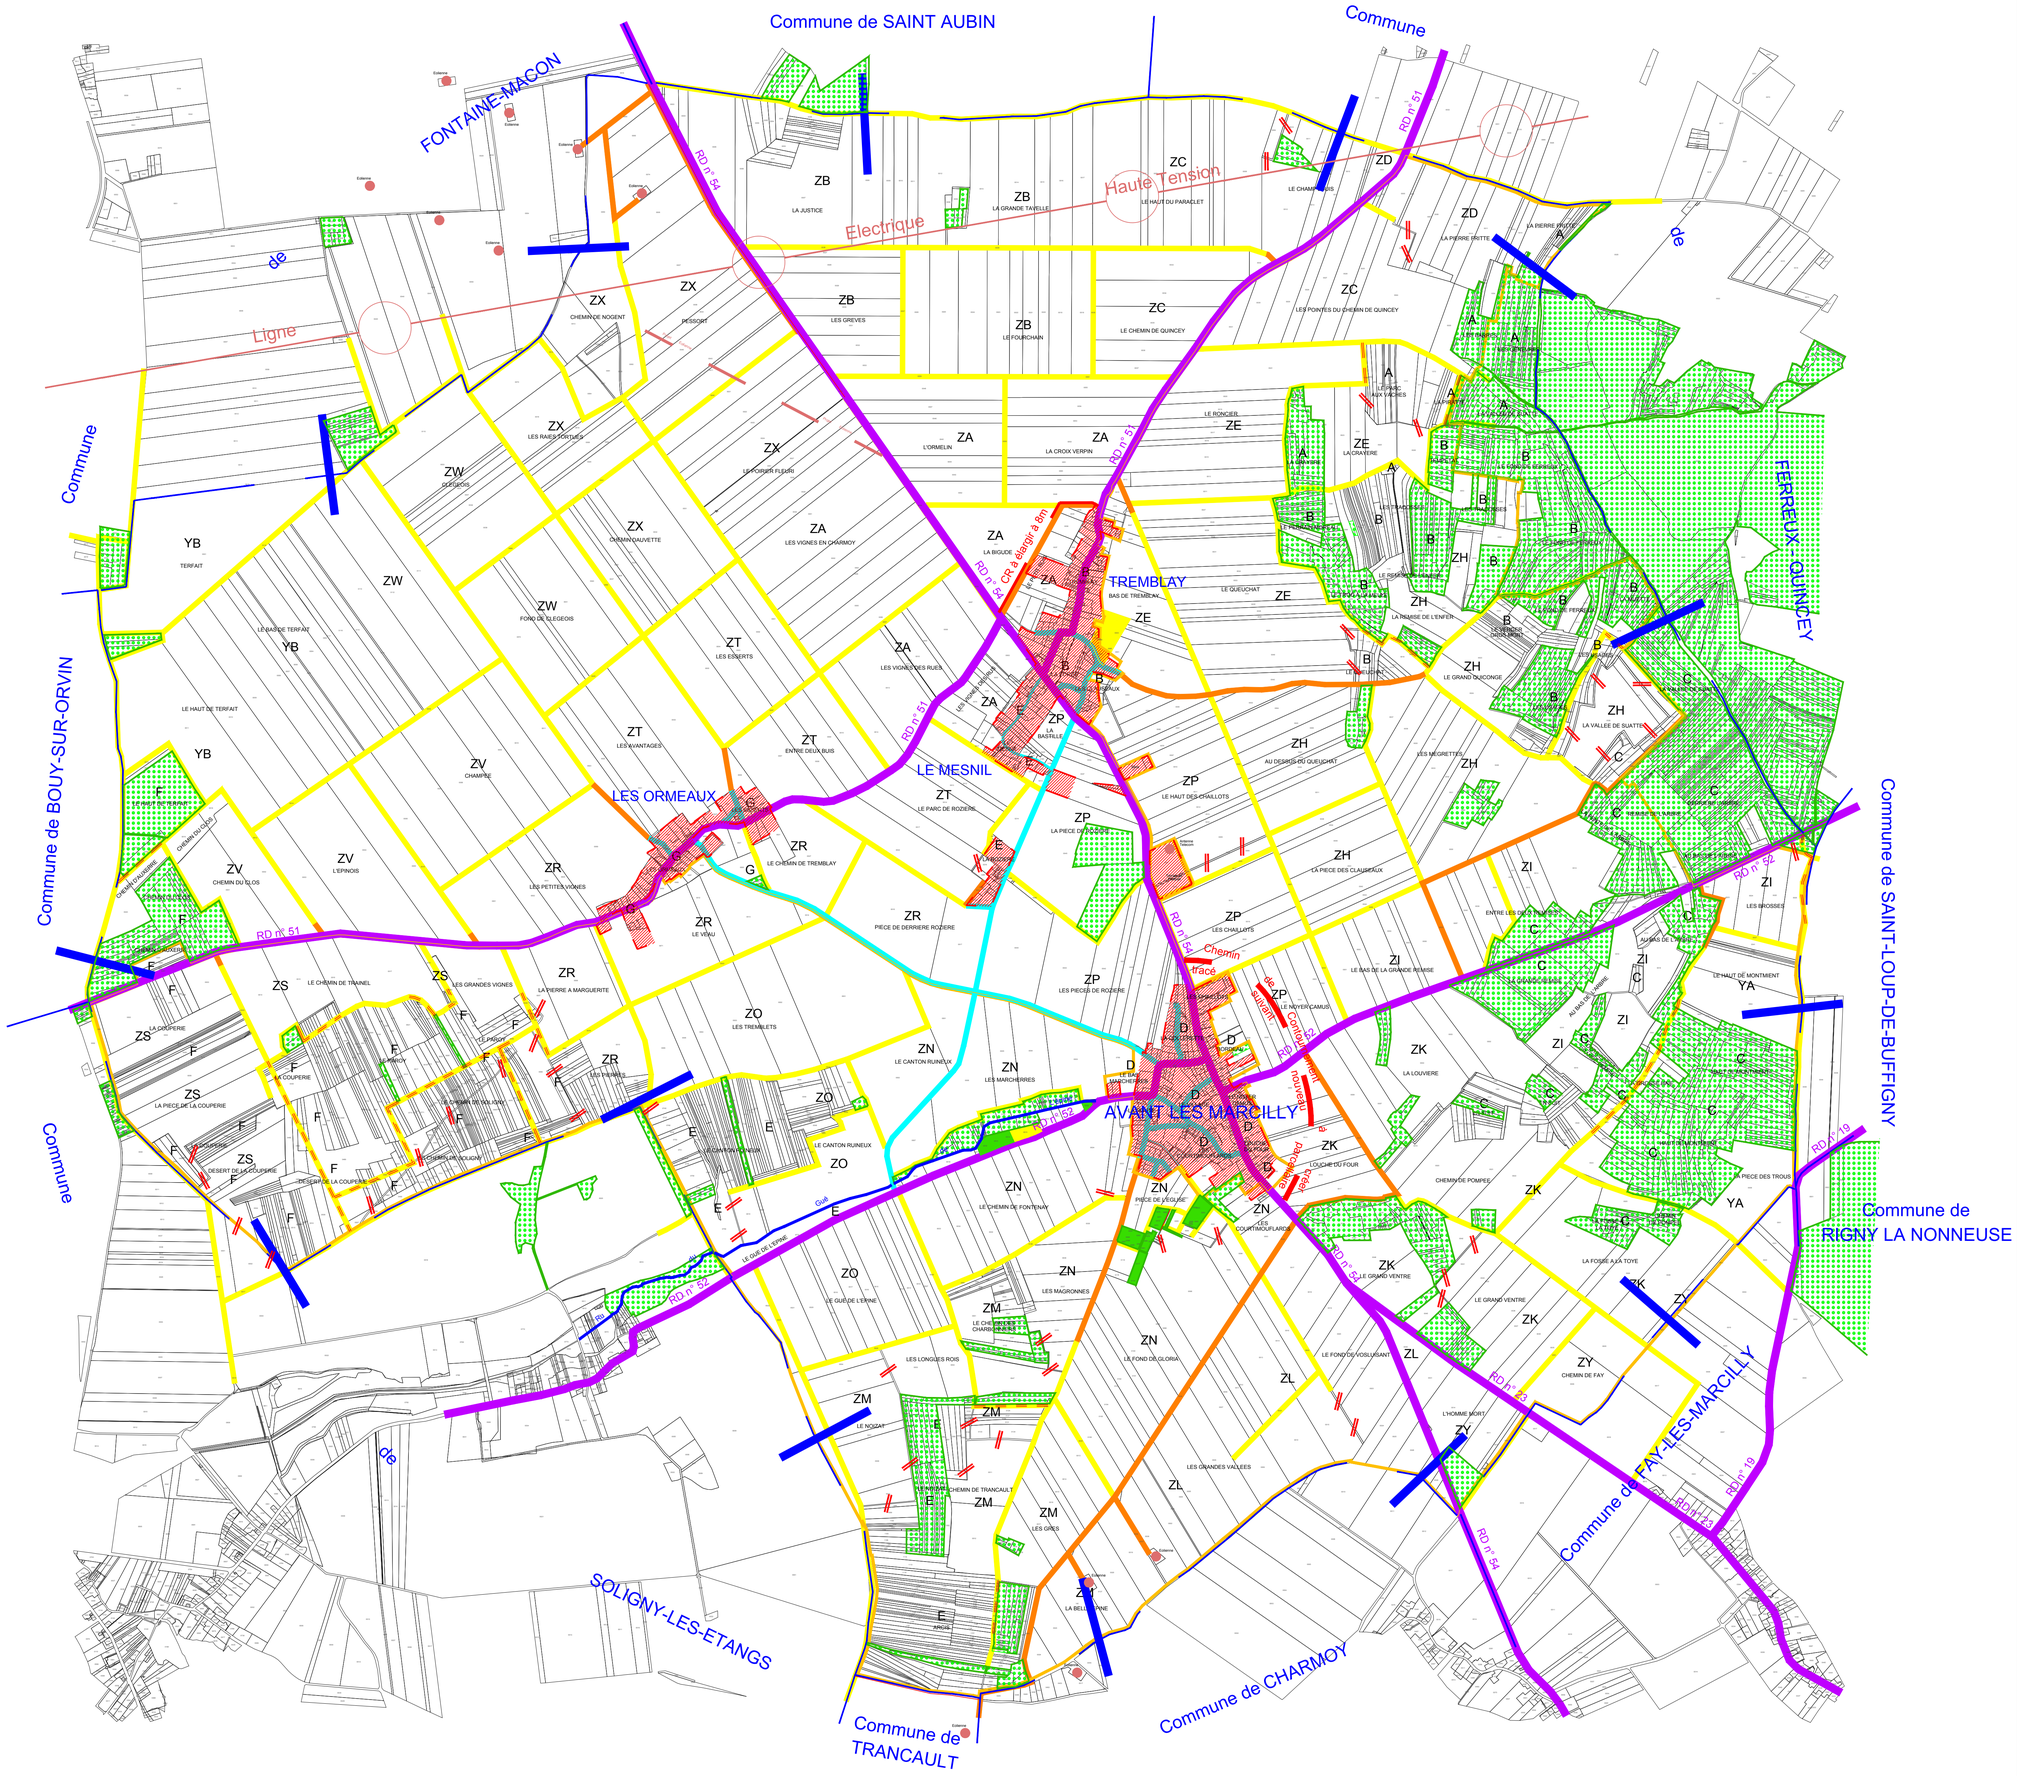

DEPARTEMENT DE L'AUBE

COMMUNE DE AVANT LES MARCILLY

ETUDE D'AMENAGEMENT

PARTIE FONCIERE

PLAN SCHEMATIQUE DE LA VOIRIE

Plan présenté à la Commission communale d'aménagement foncier dans sa séance du 13 juin 2017

Indice	Date	Resp.	Descriptif
0	13/06/2017	MP	Plan schématique de la voirie
-	-	-	-
-	-	-	-
-	-	-	-
-	-	-	-

GÉOMÈTRE-EXPERT
CONSEILLER VALORISER GARANTIR

Géomètres-Experts Fonciers Associés
Ordre des Géomètres - Experts n° d'inscr. : 2010D1000001
Agence de Brie-Comte-Robert
5, allée Benjamin Franklin
77170 BRIE-COMTE-ROBERT
Tél : 01.64.05.02.62
Fax : 01.64.05.82.78
Mail : brie@gefa-expert.com

Date : 13 juin 2017

Echelle : 1/10000

Plan : 1 Indice : 0

Dossier : 781-38993

LEGENDE :

- Route Départementale
- Autres Routes
- Chemin en pierres
- Chemins en terre