

DEPARTEMENT : AUBE

**COMMUNE :
MOUSSEY**

Plan Local d'Urbanisme

Plan du réseau d'assainissement


Vu pour être annexé à l'arrêté n°AH_2026_0113

en date du 10.07.2026

soumettant à enquête publique
la révision du Plan Local d'Urbanisme

Prescription de la révision du PLU le 14 décembre 2023
PLU approuvé le 24 juin 2013

Dossier du PLU réalisé par :

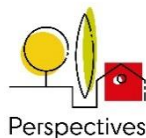



Perspectives

PERSPECTIVES

30 bis rue Delaunay, 10000 Troyes

03 25 40 05 90

perspectives@perspectives-urba.com

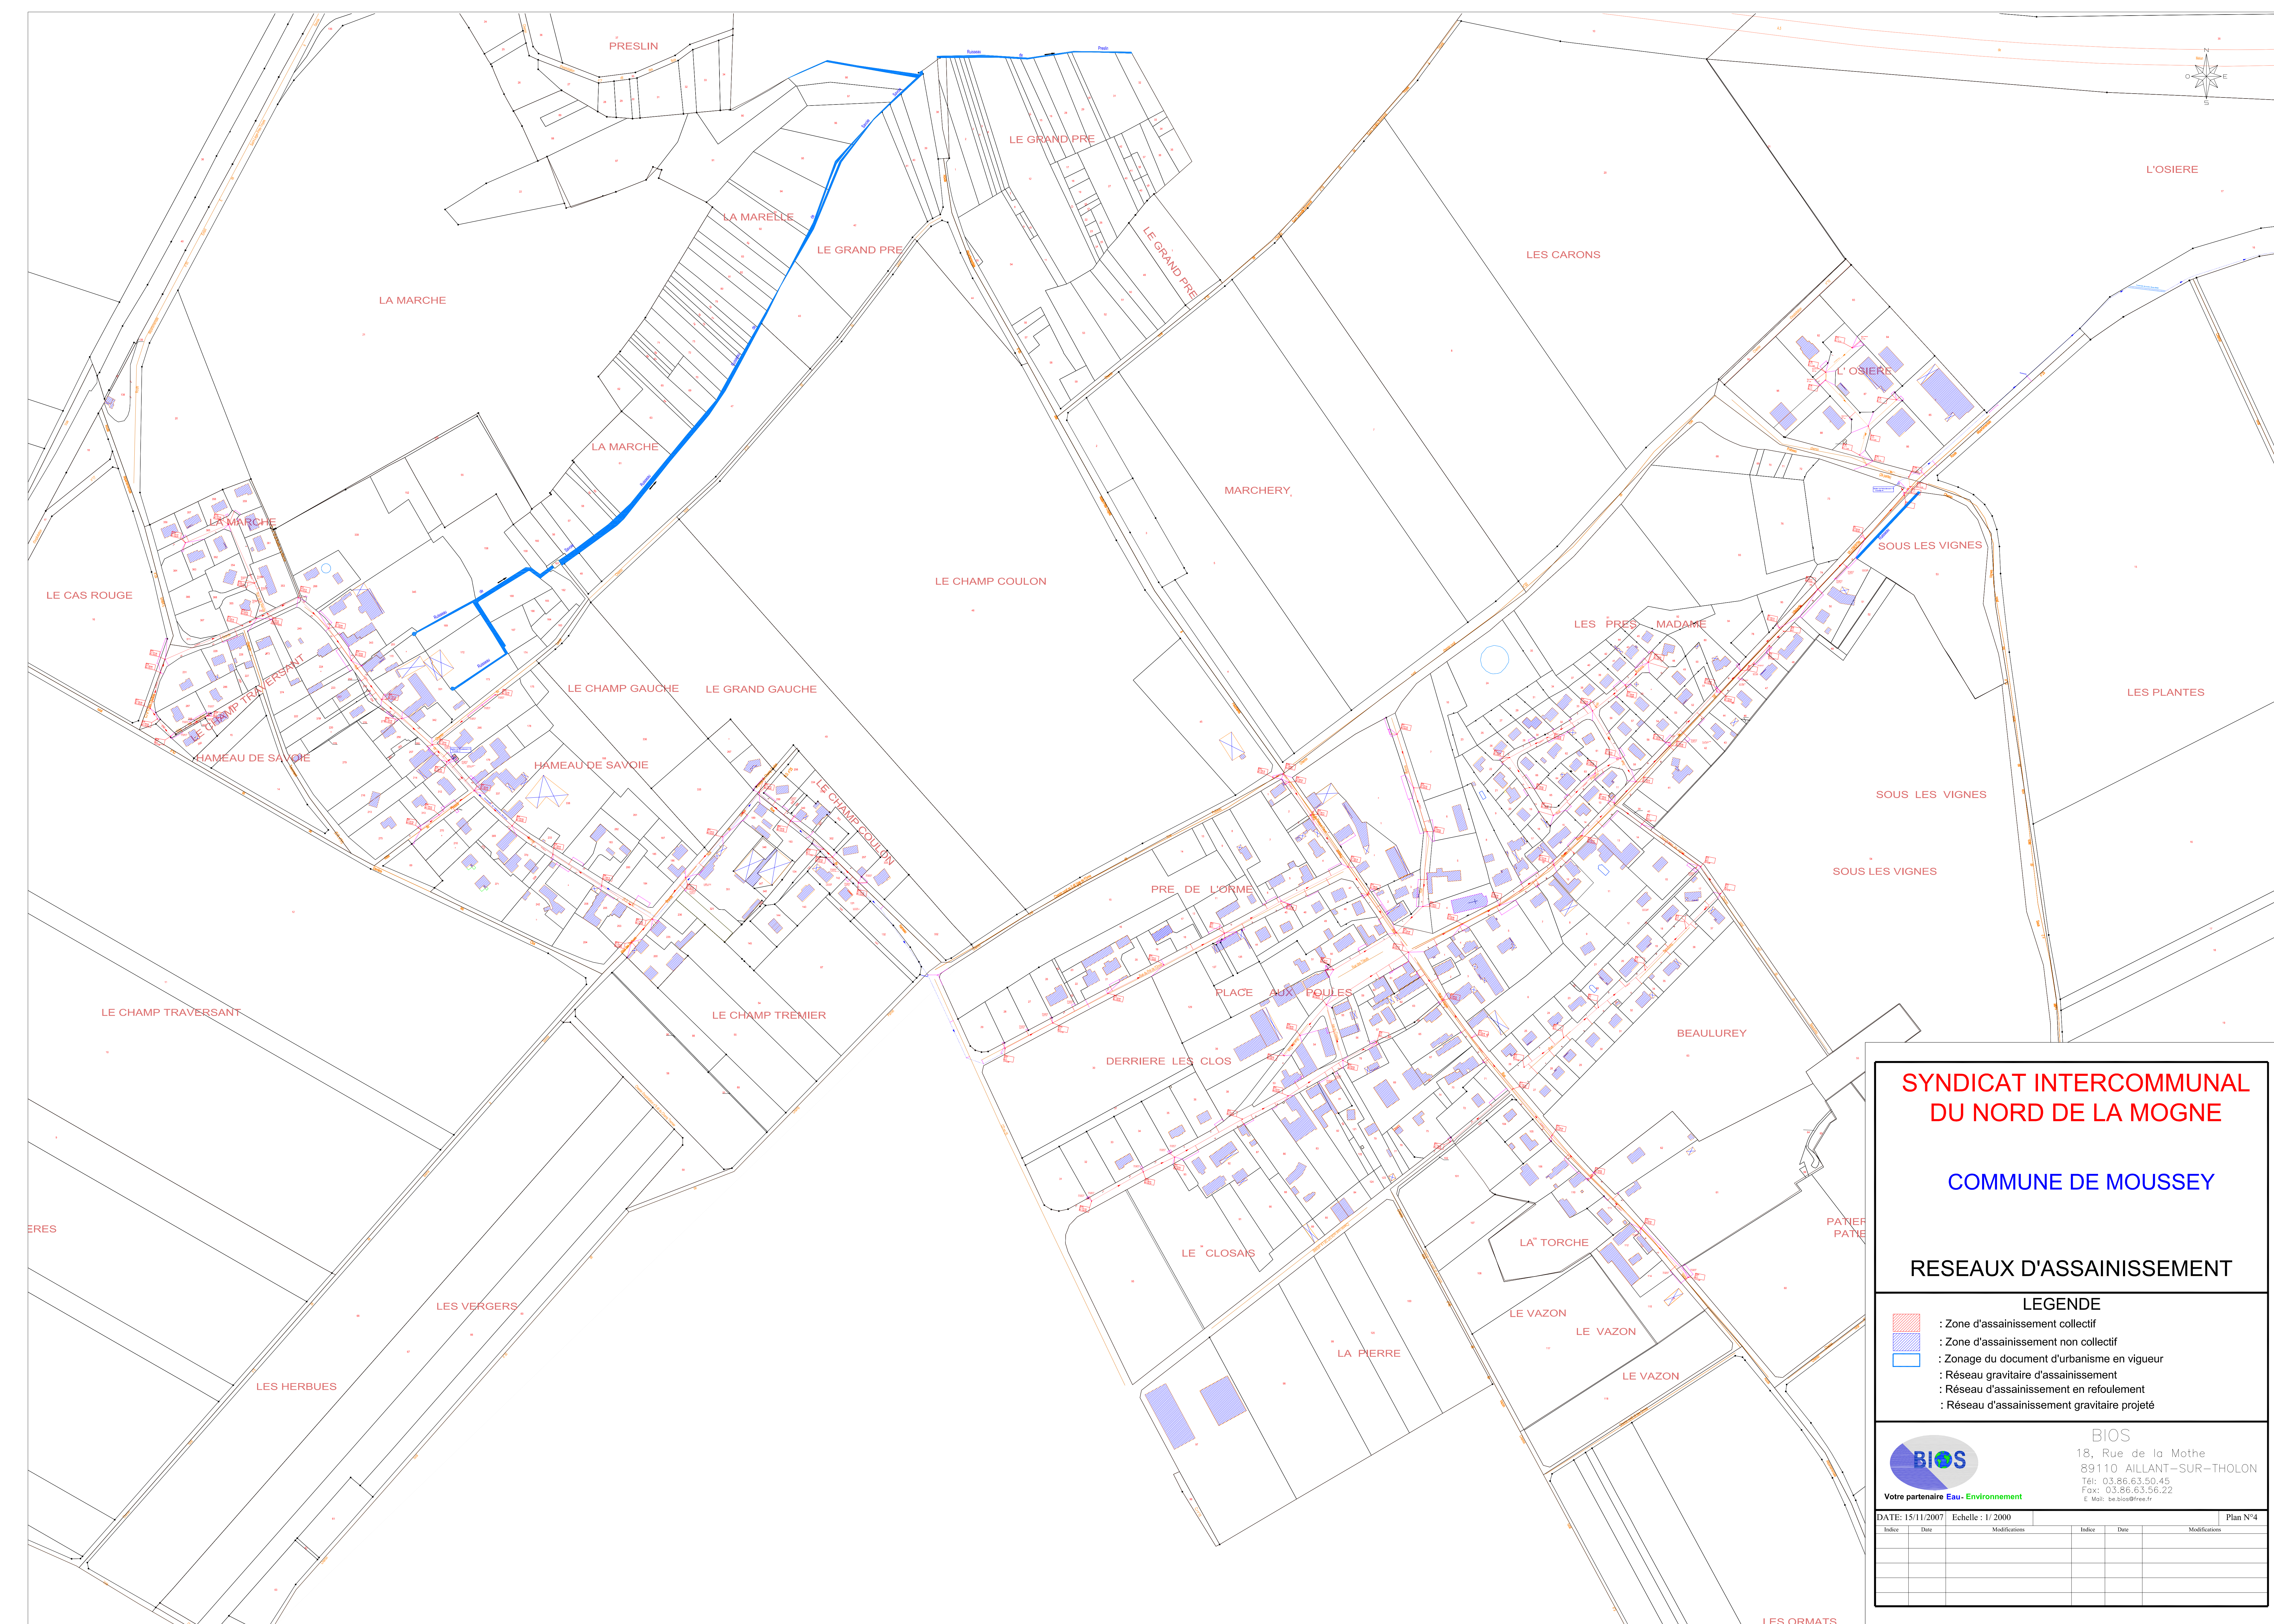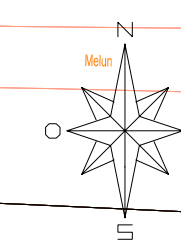


SYNDICAT INTERCOMMUNAL
DU NORD DE LA MOGNE

COMMUNE DE MOUSSEY

RESEAUX D'ASSAINISSEMENT

LEGENDE

- LEGENDE**
-  : Zone d'assainissement collectif
 -  : Zone d'assainissement non collectif
 -  : Zonage du document d'urbanisme en vigueur
 -  : Réseau gravitaire d'assainissement
 -  : Réseau d'assainissement en refoulement
 -  : Réseau d'assainissement gravitaire projeté

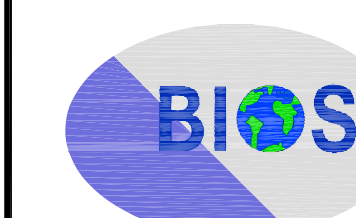

Votre partenaire Eau - Environnement

BIOS

18, Rue de la Mothe
89110 AILLANT-SUR-THOLON
Tél: 03.86.63.50.45
Fax: 03.86.63.56.22
E Mail: be.bios@free.fr

DATE: 15/11/2007 Echelle : 1/ 2000

007 Echelle : 1/ 2000

Plan N°4

[illegible]