

DÉPARTEMENT : AUBE

COMMUNE : BAROVILLE

Carte Communale

Plans du réseau d'eau potable

Vu pour être annexé à l'arrêté n°26/021

En date du 10 Août 2026

Soumettant à enquête publique
la révision de la Carte Communale

Cachet de la commune et signature du Maire :



Une signature manuscrite en bleu, consistant en plusieurs traits fluides et entrecroisés.

Prescription de la révision de la Carte Communale le 13 décembre 2023
Approbation de la Carte Communale le 21 janvier 2002

Dossier réalisé par :



Perspectives

PERSPECTIVES
30 bis rue Delaunay, 10000 Troyes
03 25 40 05 90
perspectives@perspectives-urba.com



COMMUNE DE BAROVILLE


PLAN N° 1
Captage / Ferme de Plaisance



ECHELLE
1/1000

DESSINE PAR :
Loïc PARMENTIER

VALIDE PAR :
Dominique OLIVE

MIS A JOUR LE
11/09/2025

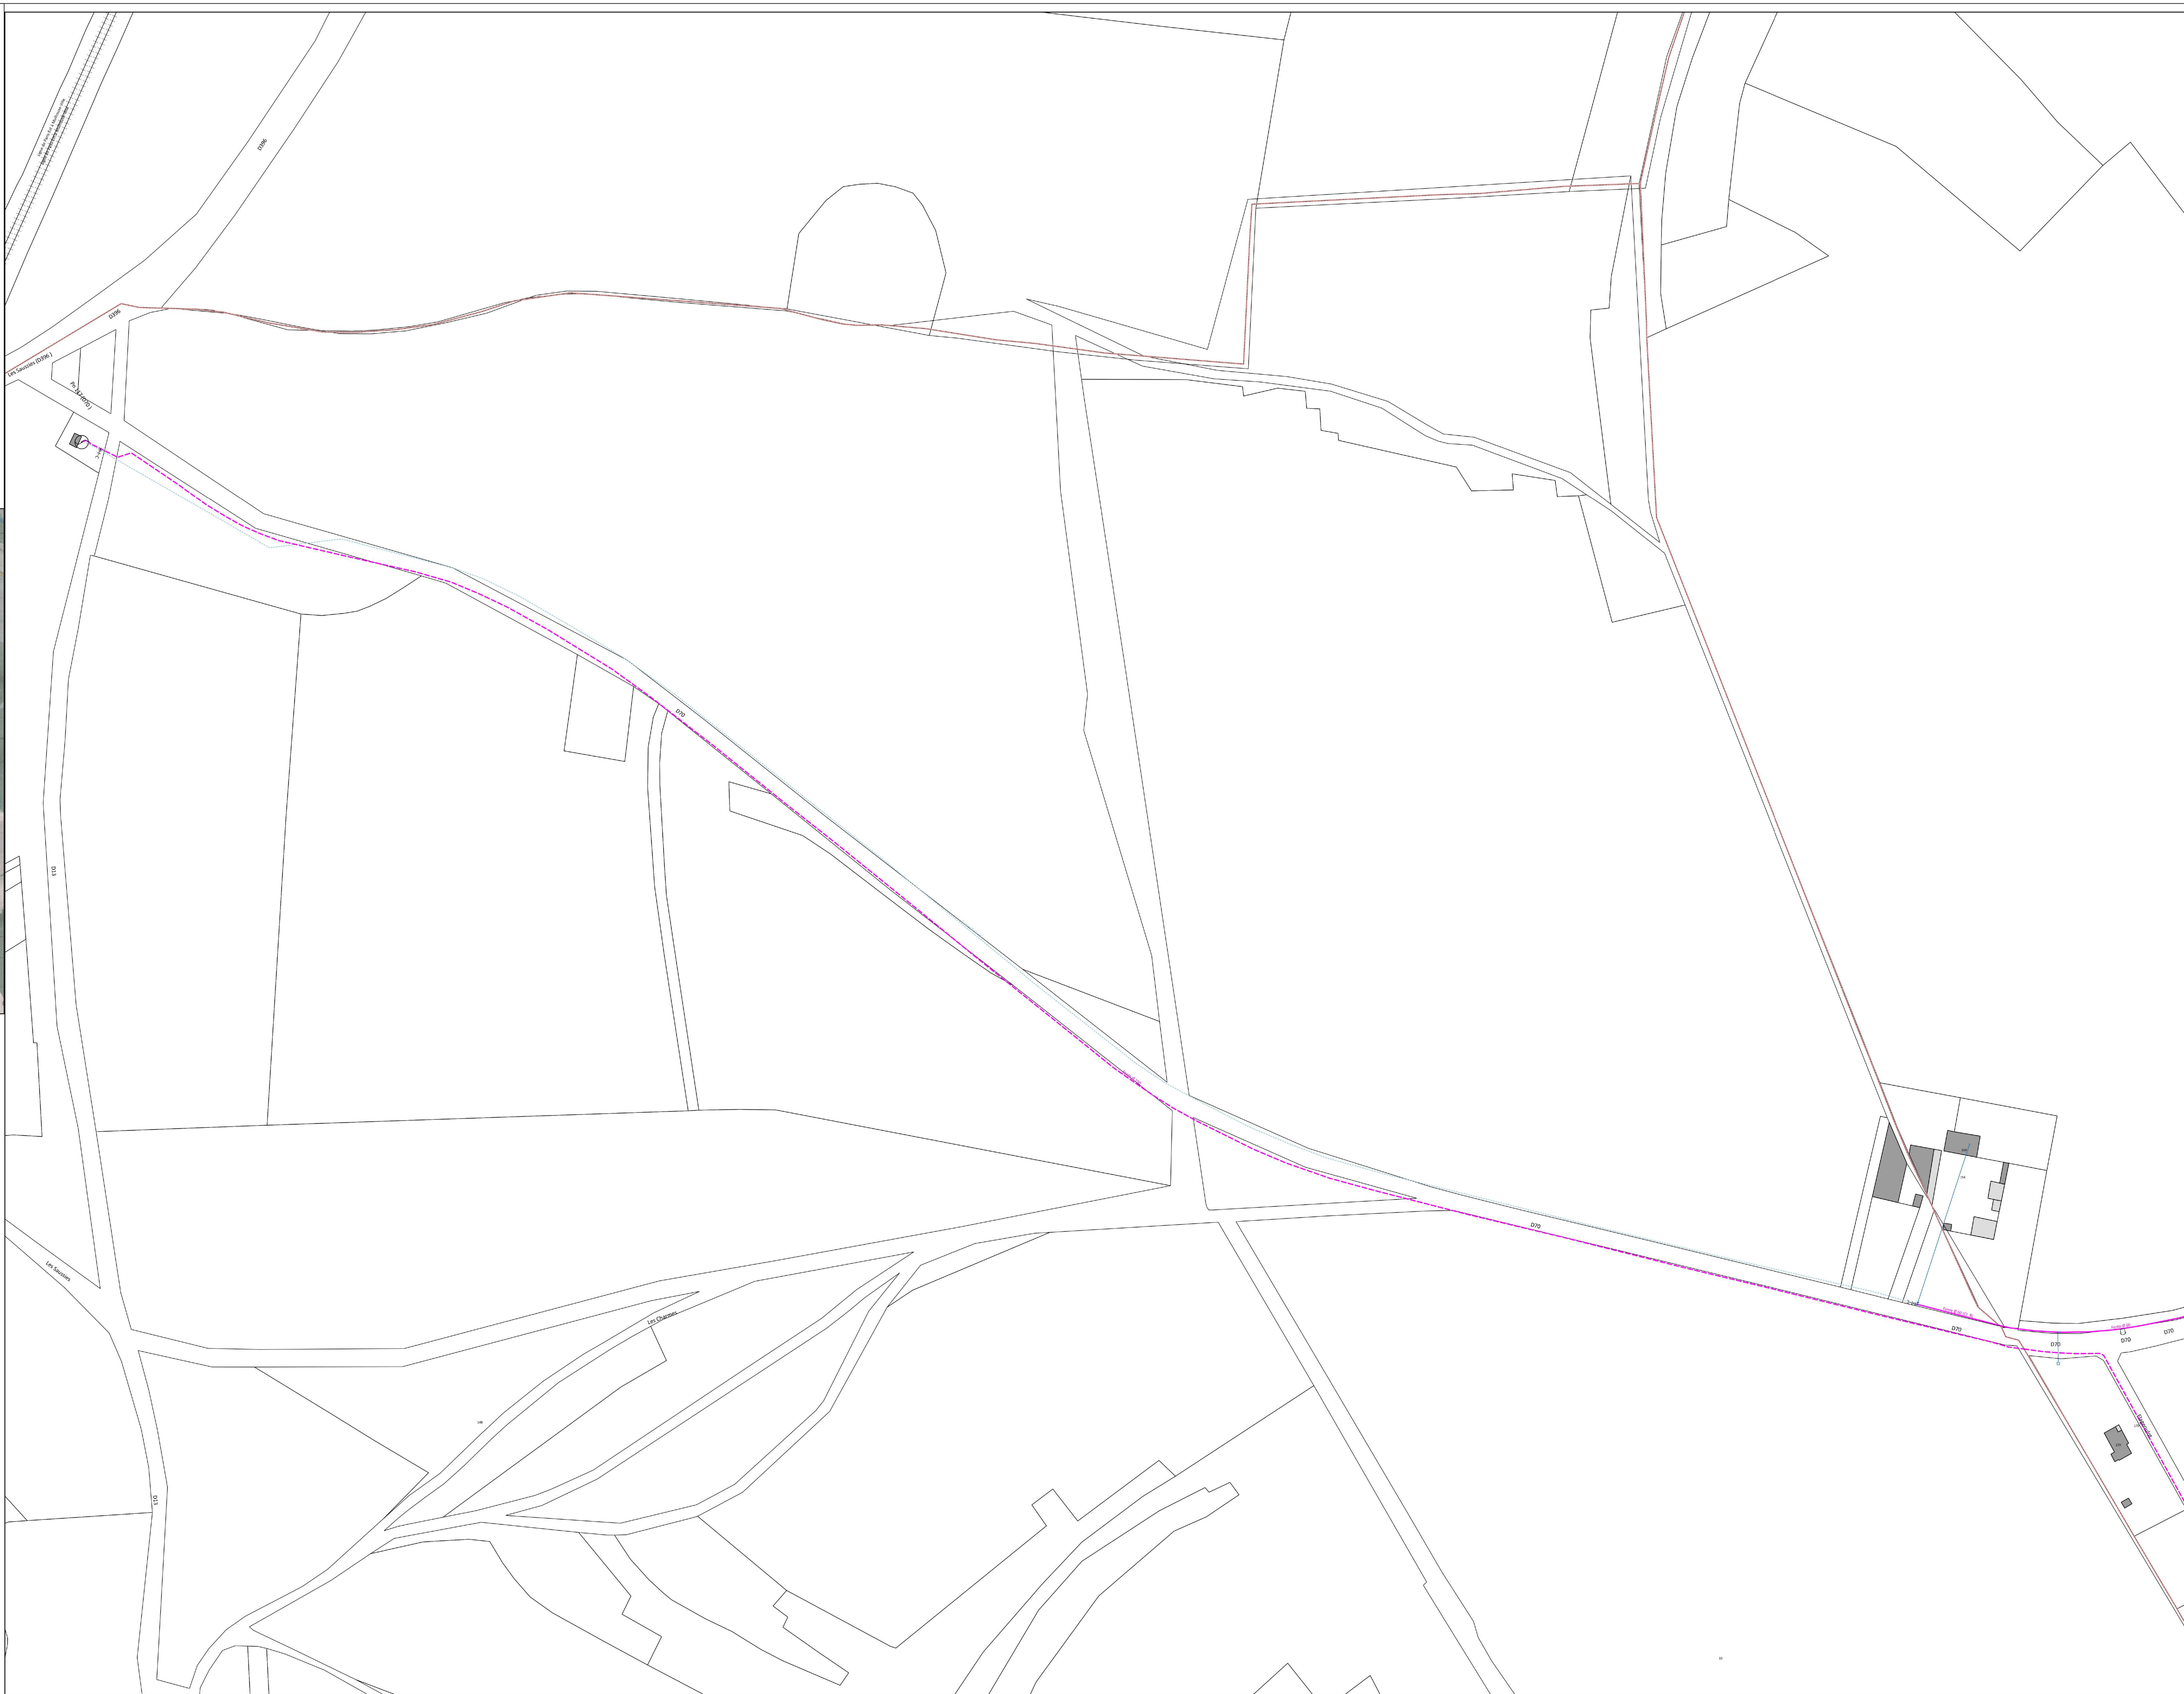

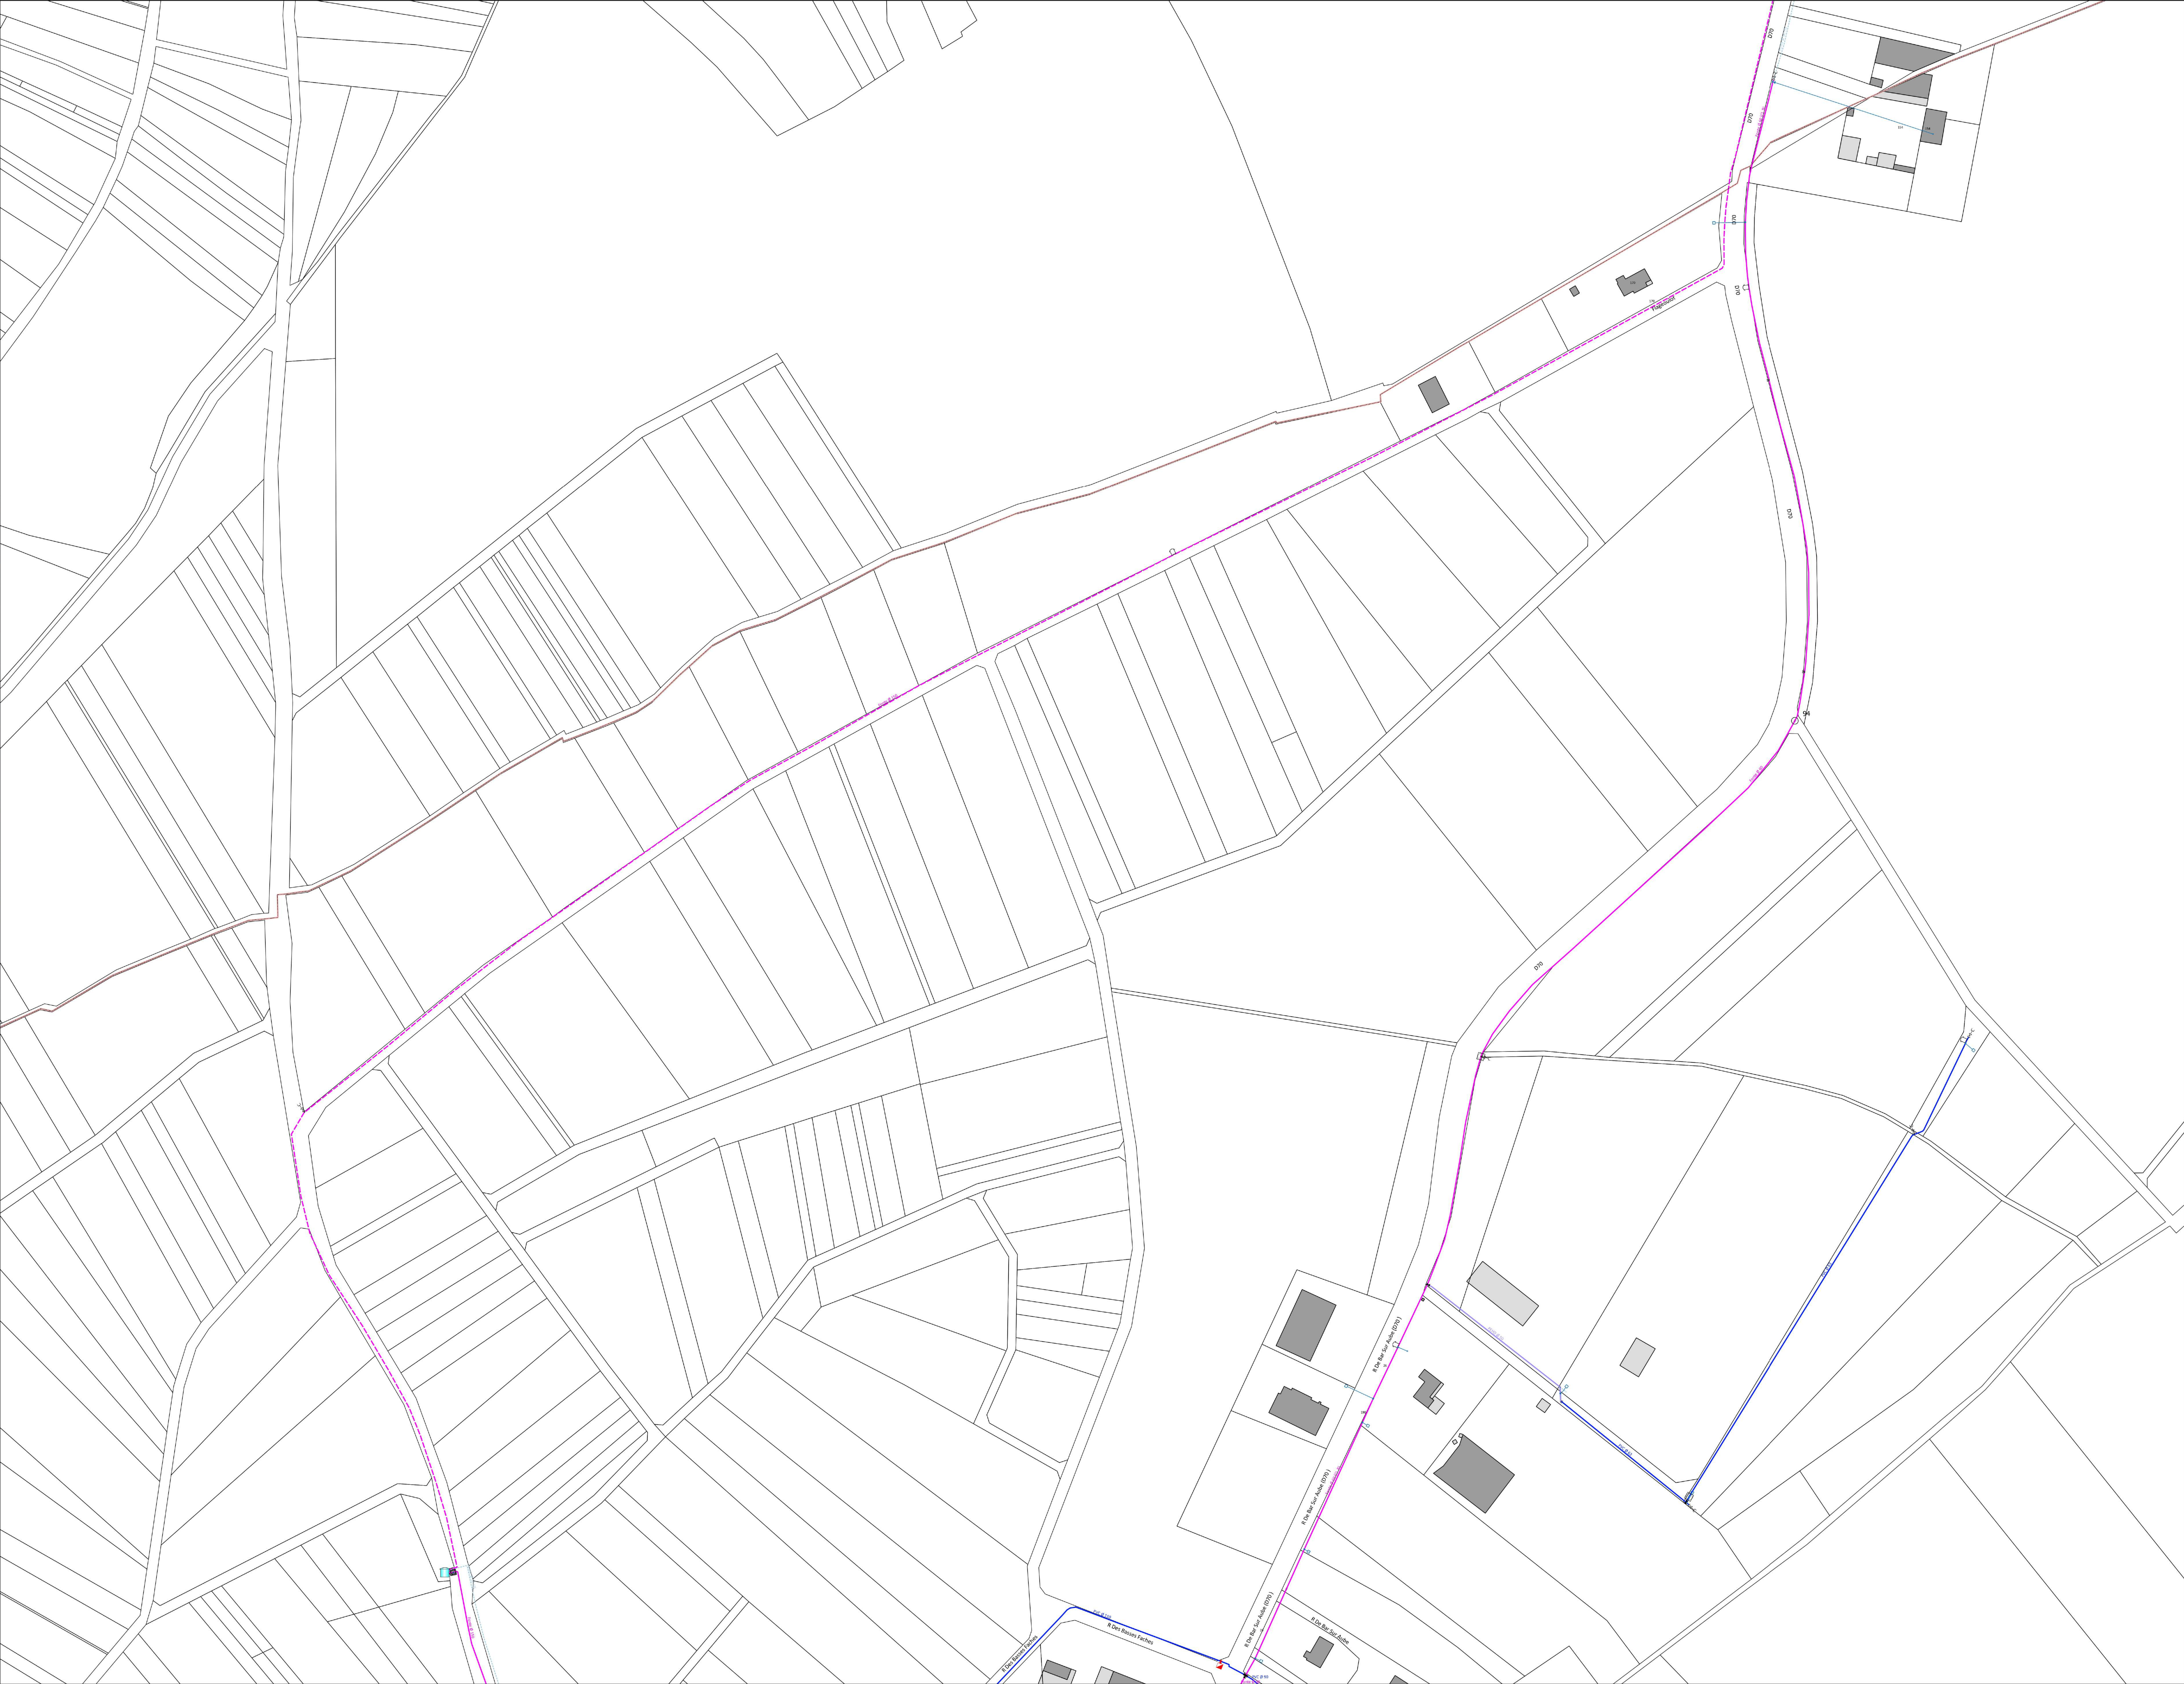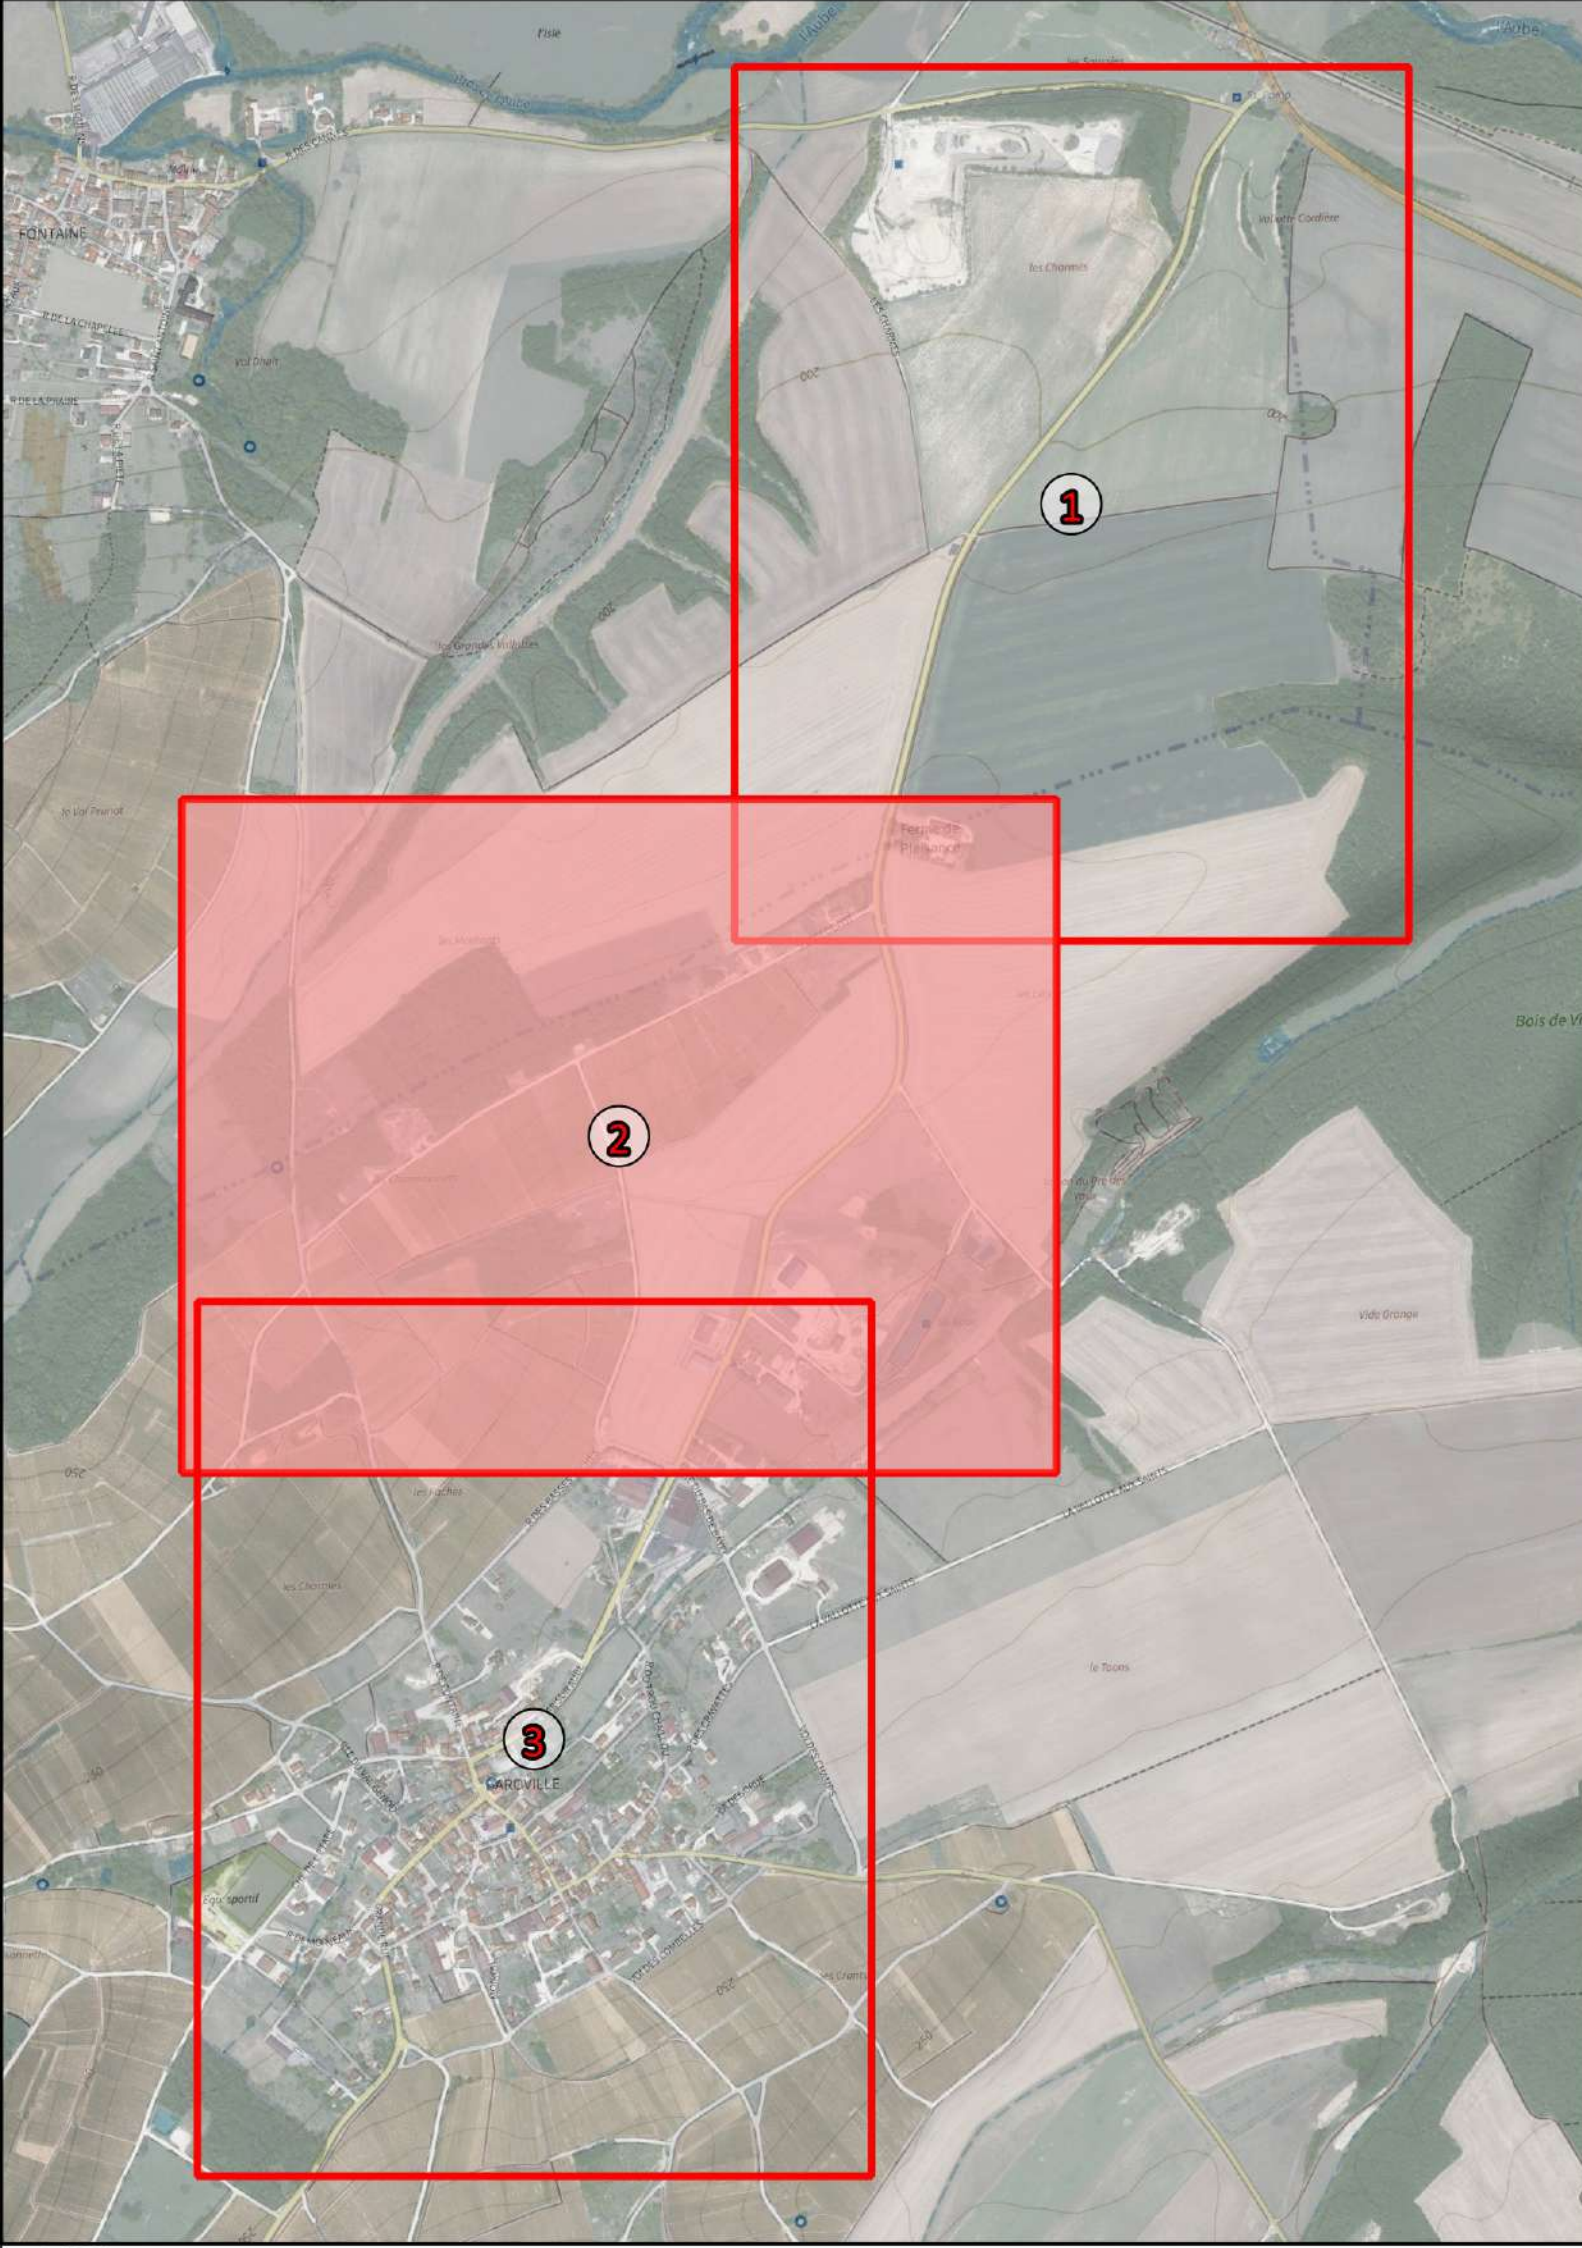



COMMUNE DE BAROVILLE

PLAN N° 3
Bourg

ECHELLE
1/1000

DESSINE PAR :
Loïc PARMENTIER

VALIDE PAR :
Dominique OLIVE

MIS A JOUR LE :
11/09/2025

