Pièce 5B

DEPARTEMENT : AUBE

COMMUNE : MESNIL-SELLIERES

Plan Local d'Urbanisme

Réseaux et annexes techniques

Assainissement et eau potable

Vu pour être annexé à l'arrêté n° 30/2026
En date du 29 Septembre 2026
Soumettant à enquête publique la révision du
Plan Local d'Urbanisme

Cachet de la commune et
signature du Maire :

Prescription de la révision du PLU le 27 Février 2024

Dossier du PLU réalisé par :

PERSPECTIVES
30 bis rue Delaunay, 10000 Troyes

03 25 40 05 90
perspectives@perspectives-urba.com

Commune de MESNIL SELLIERES
ZONAGE D'ASSAINISSEMENT RETENU

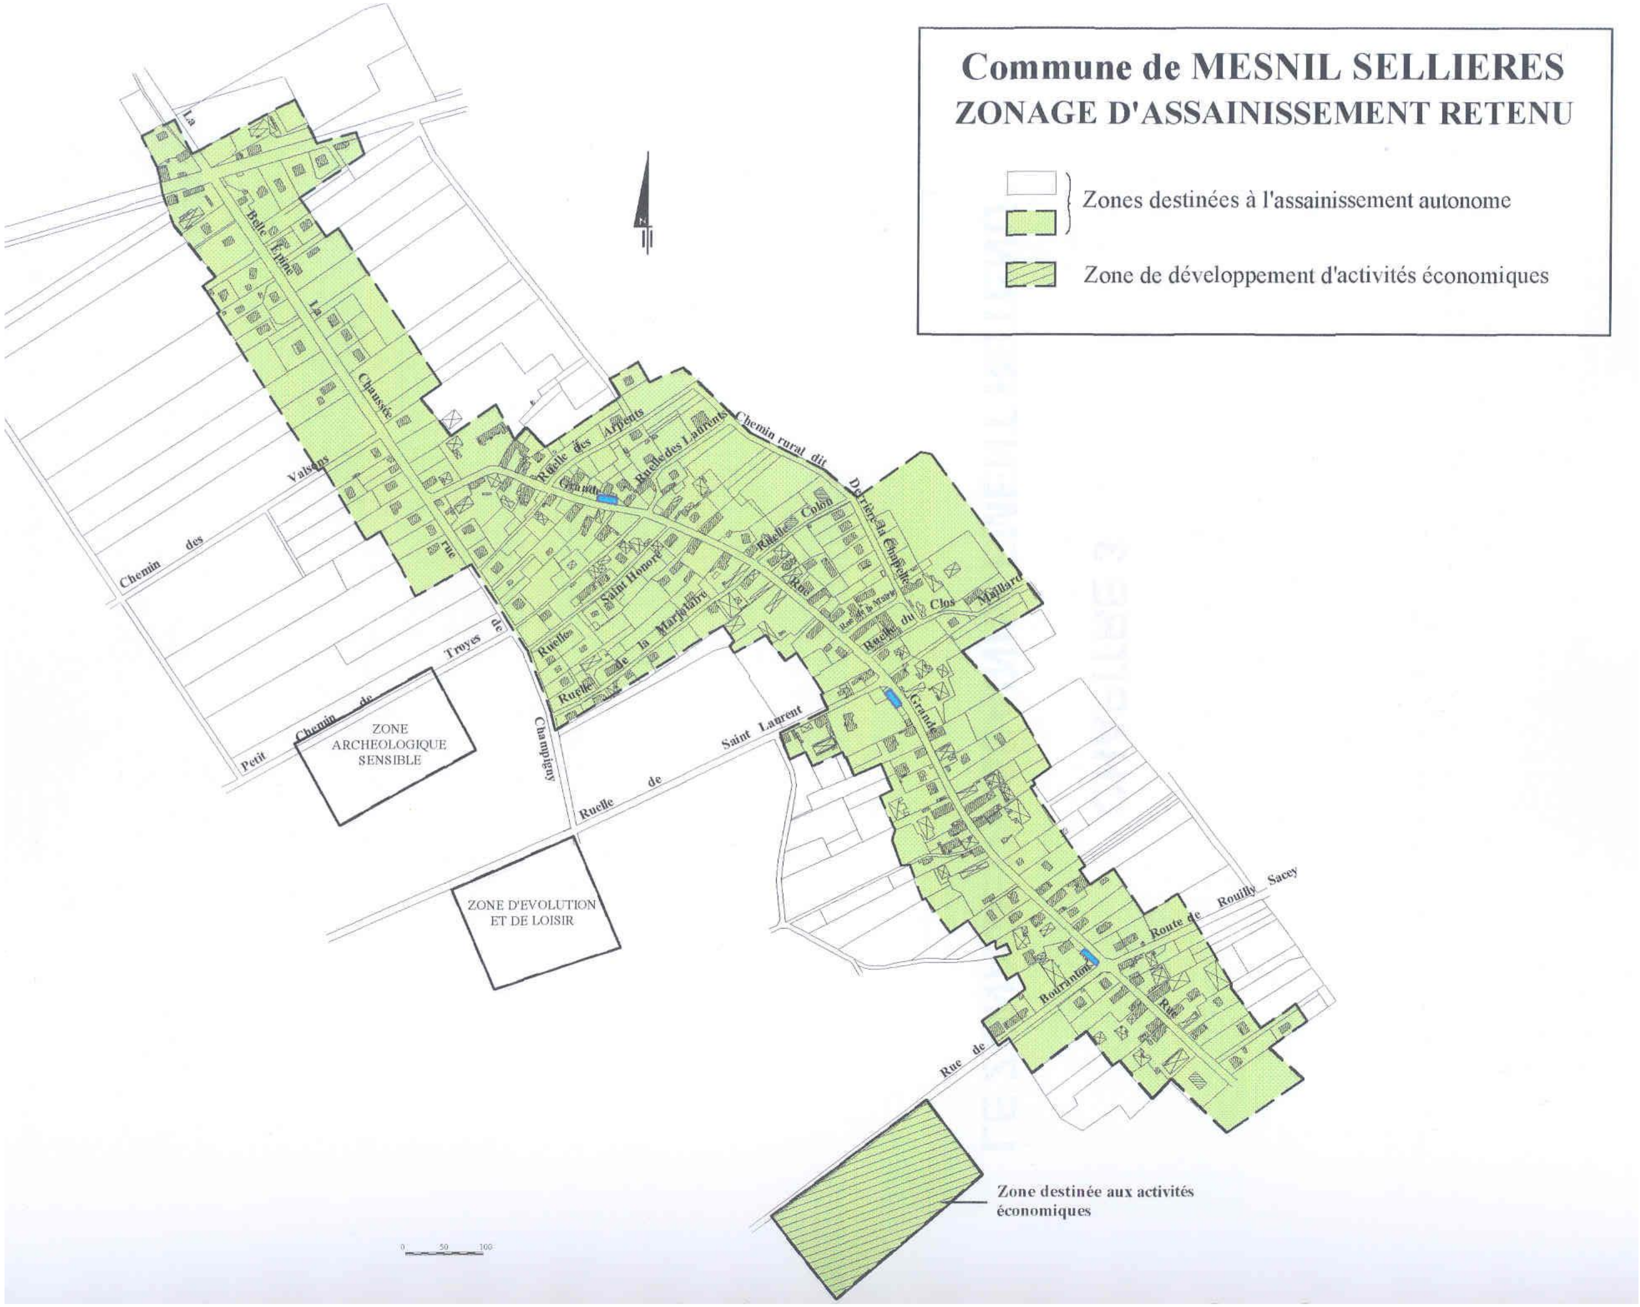

RÉGIE DU SDDEA

RÉGIE DU SDDEA - COPE DES VALLEES DE LA MOGNE, DE LA SEINE, DE LA BARSE

COMMUNE DE MESNIL-SELLIÈRES

PLAN N° 1
Mesnil-Sellières

ECHELLE :
1/1000

DESSINE PAR :
Loïc PARMENTIER

VALIDE PAR :
Franck LEFOL

MIS A JOUR LE :
03/04/2026

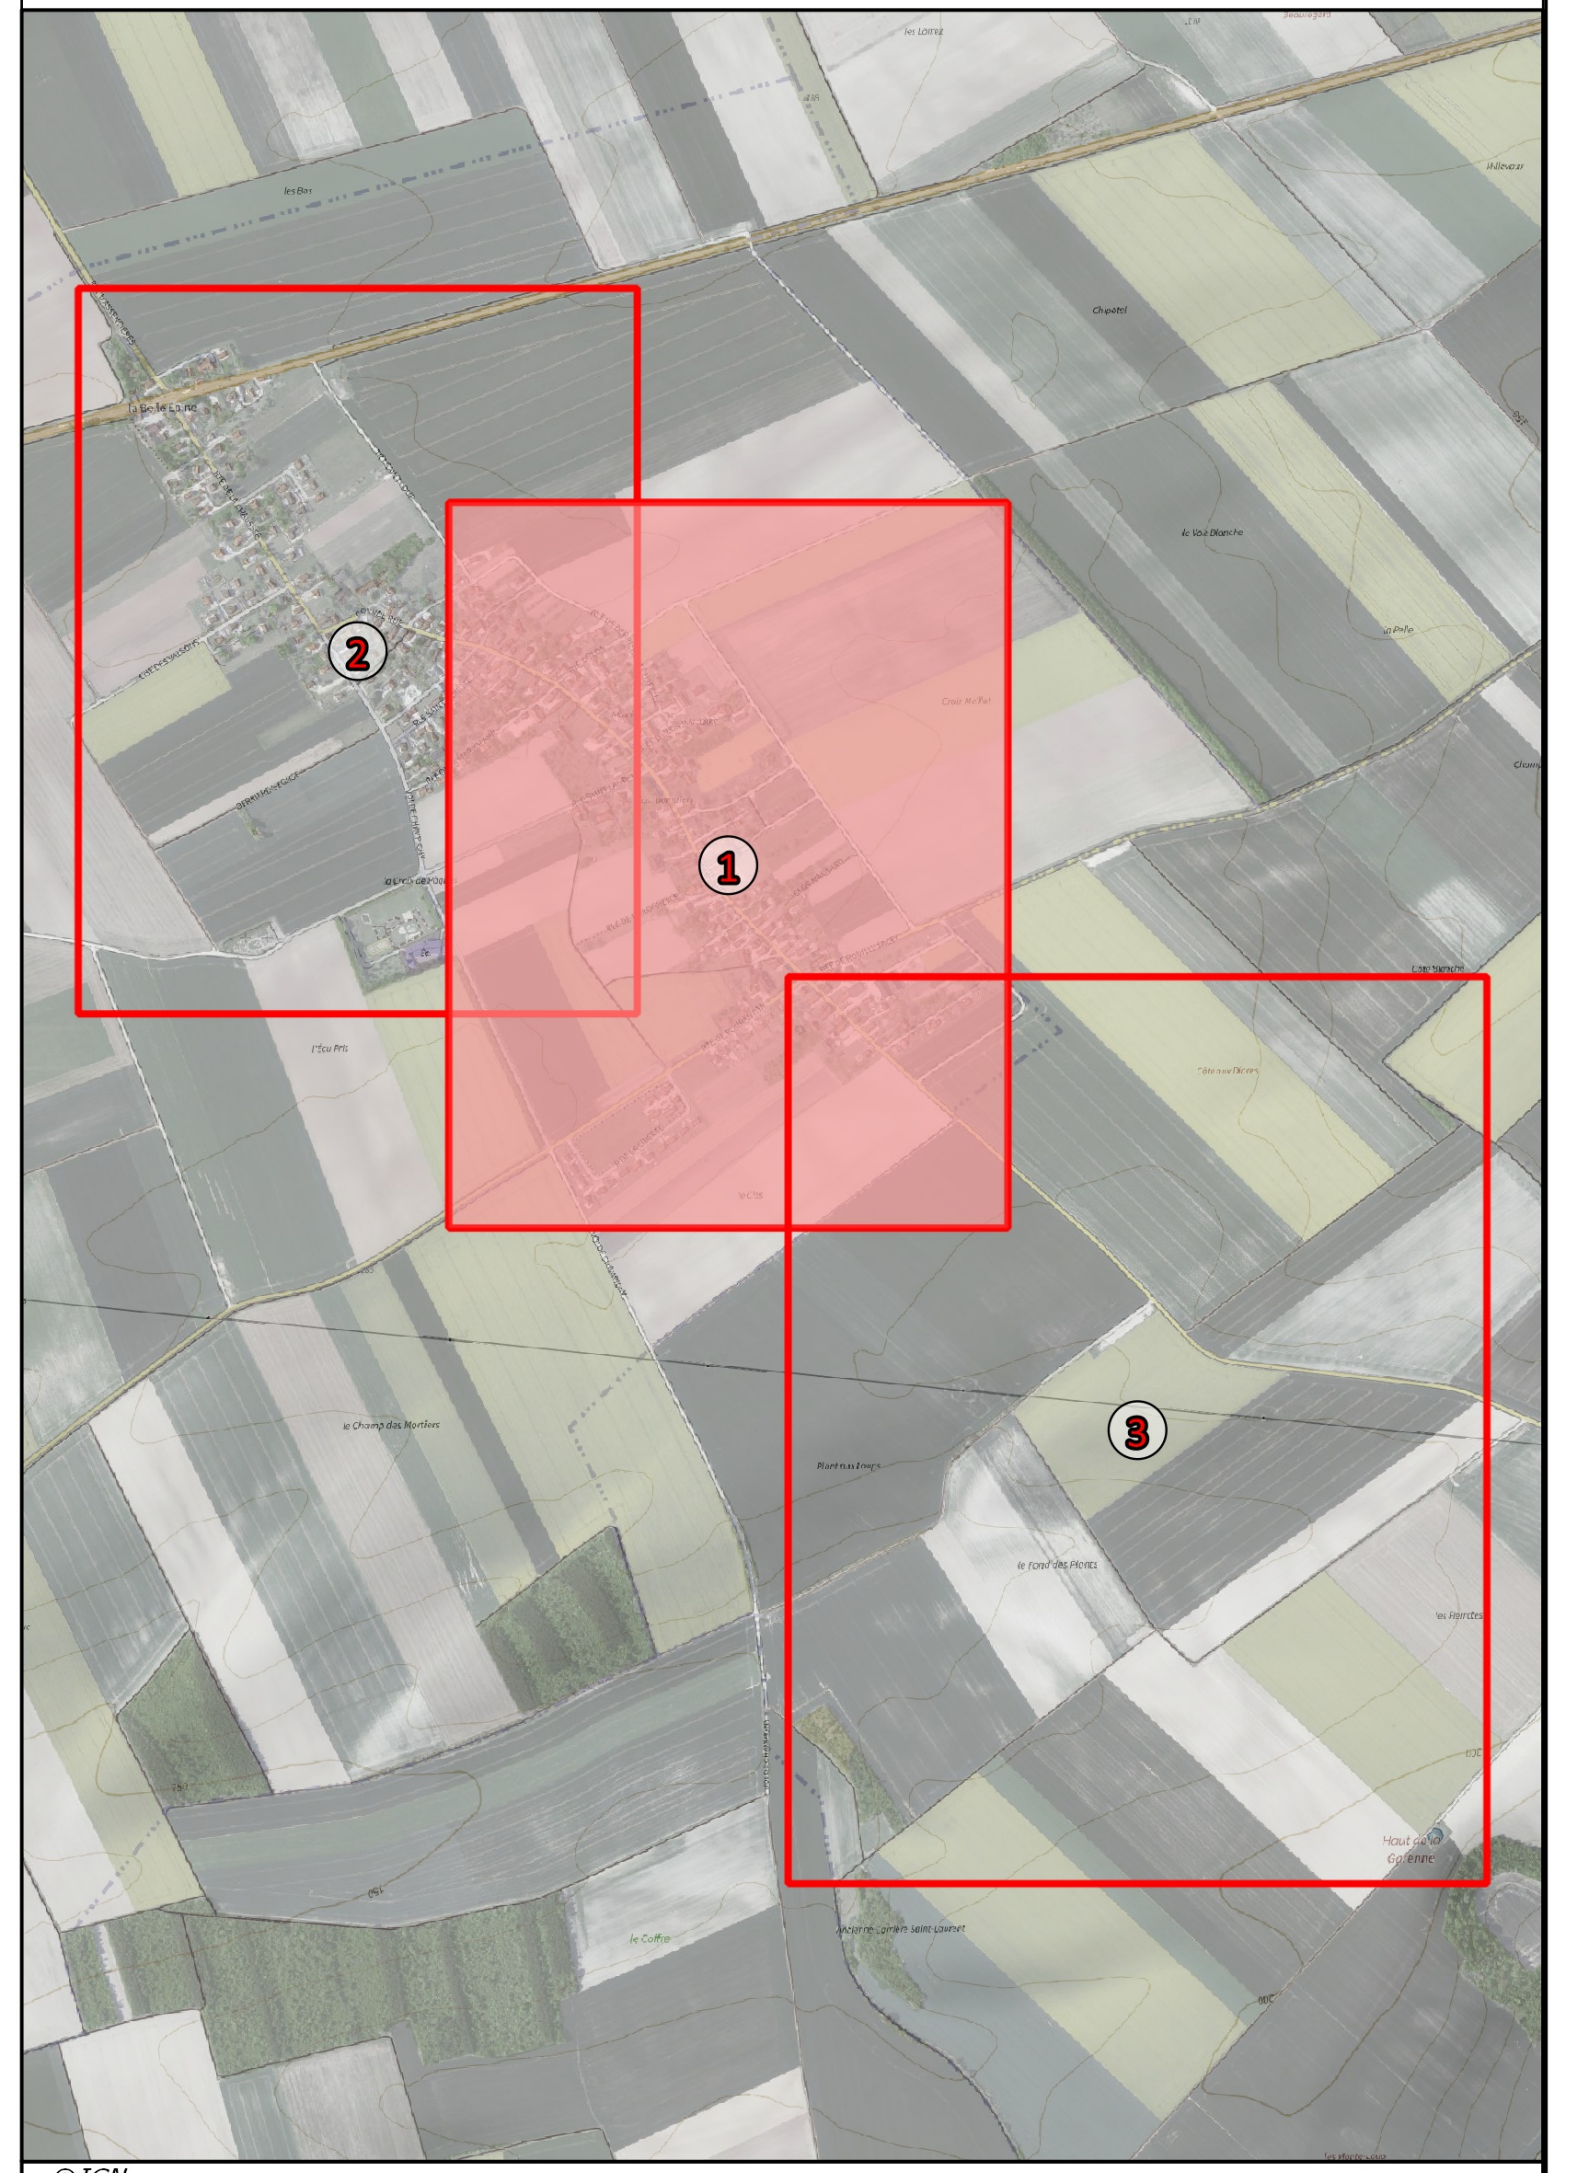

©IGN

Légende

Ouvrages
- Station de pompage
- Réservoir sur Tour
- Réservoir semi-enterré Réservoir enterré
- ? Station de traitement
- SU Surpresseur
- BR Bâche de reprise
- B Bâche
- Captage
- P Puits
- Source
- F Forage
- Regard technique

Vannes
- Vanne ouverte
- Vanne fermée
- Vanne de sectorisation
- Vanne de branchement
- Vanne incendie
- Vanne équipement
- ● Quart de tour réseau
- ● Quart de tour branchement
- ○ Quart de tour incendie
- ○ Quart de tour équipement
- Vanne inversée

Appareils
- Compteur général
- D Débitmètre
- Ventouse
- Purge
- RP Régulateur de pression
- RP Stabilisateur de pression
- RP Réducteur de pression
- Clapet anti-retour
- P Manomètre
- DM Débitmètre mobile
- Réduction
- Plaque pleine
- Manchon
- Anode
- C Appareil de chloration
- PE Point d'écoute
- Ballon anti-bélier

Equipements publics
- Borne fontaine
- Bouche lavage Bouche arrosage
- Borne de puisage
- Potence agricole
- Fontaine
- CE Chasse d'égout
- Toilettes

Hydrants
- Poteau incendie
- Bouche incendie
- Réserve incendie
- Poteau d'aspiration
- Autre PEI

Canalisations
- Canalisation Fonte
- Canalisation PVC
- Canalisation PEHD
- Canalisation Acier
- Canalisation Amiante ciment Béton
- Canalisation Plomb
- Canalisation autre matériau ou indéterminé
- Canalisation hors d'eau
- Canalisation incendie
- Canalisation de branchement
- Canalisation d'équipement
- Canalisation de rejet de purge
- Protection extérieure
- Chemisage intérieur
- Canalisation abandonnée
- Canalisation autres services d'eau

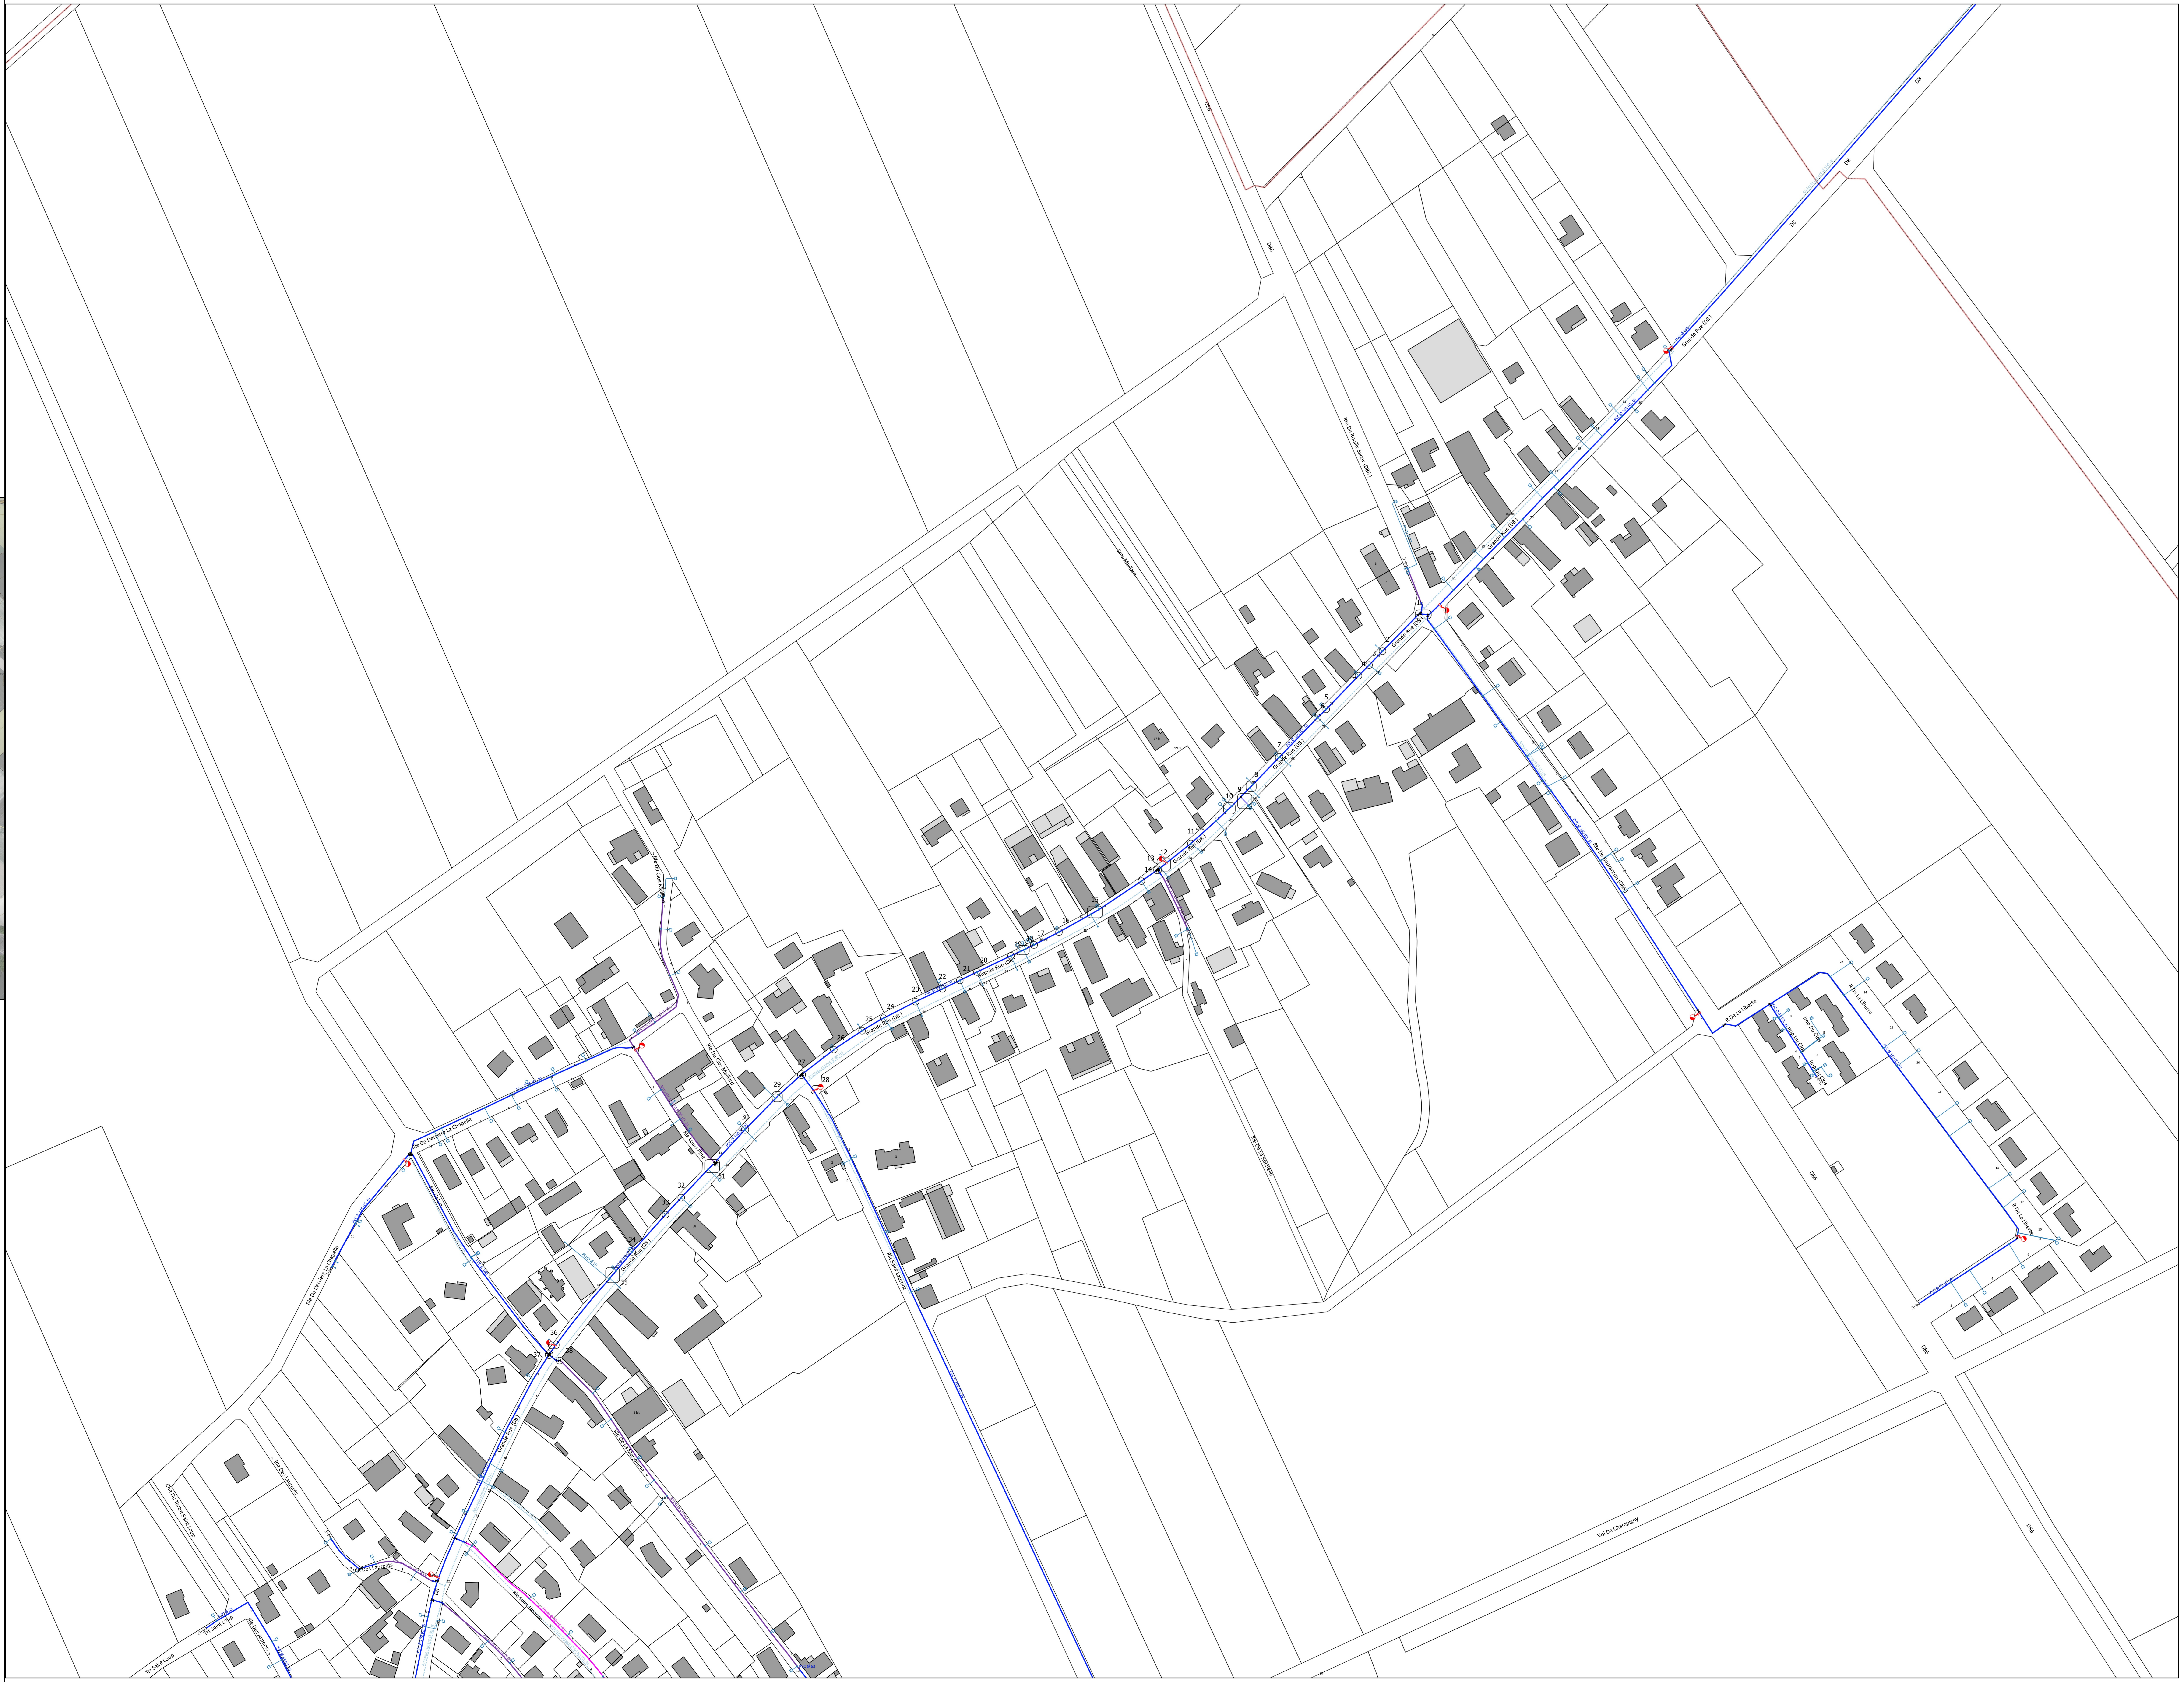

RÉGIE DU SDDEA

RÉGIE DU SDDEA - COPE DES VALLEES DE LA MOGNE, DE LA SEINE, DE LA BARSE

COMMUNE DE MESNIL-SELLIÈRES

PLAN N° 2
La Belle Epine

ECHELLE :
1/1000

DESSINE PAR :
Loïc PARMENTIER

VALIDE PAR :
Franck LEFOL

MIS A JOUR LE :
03/04/2026

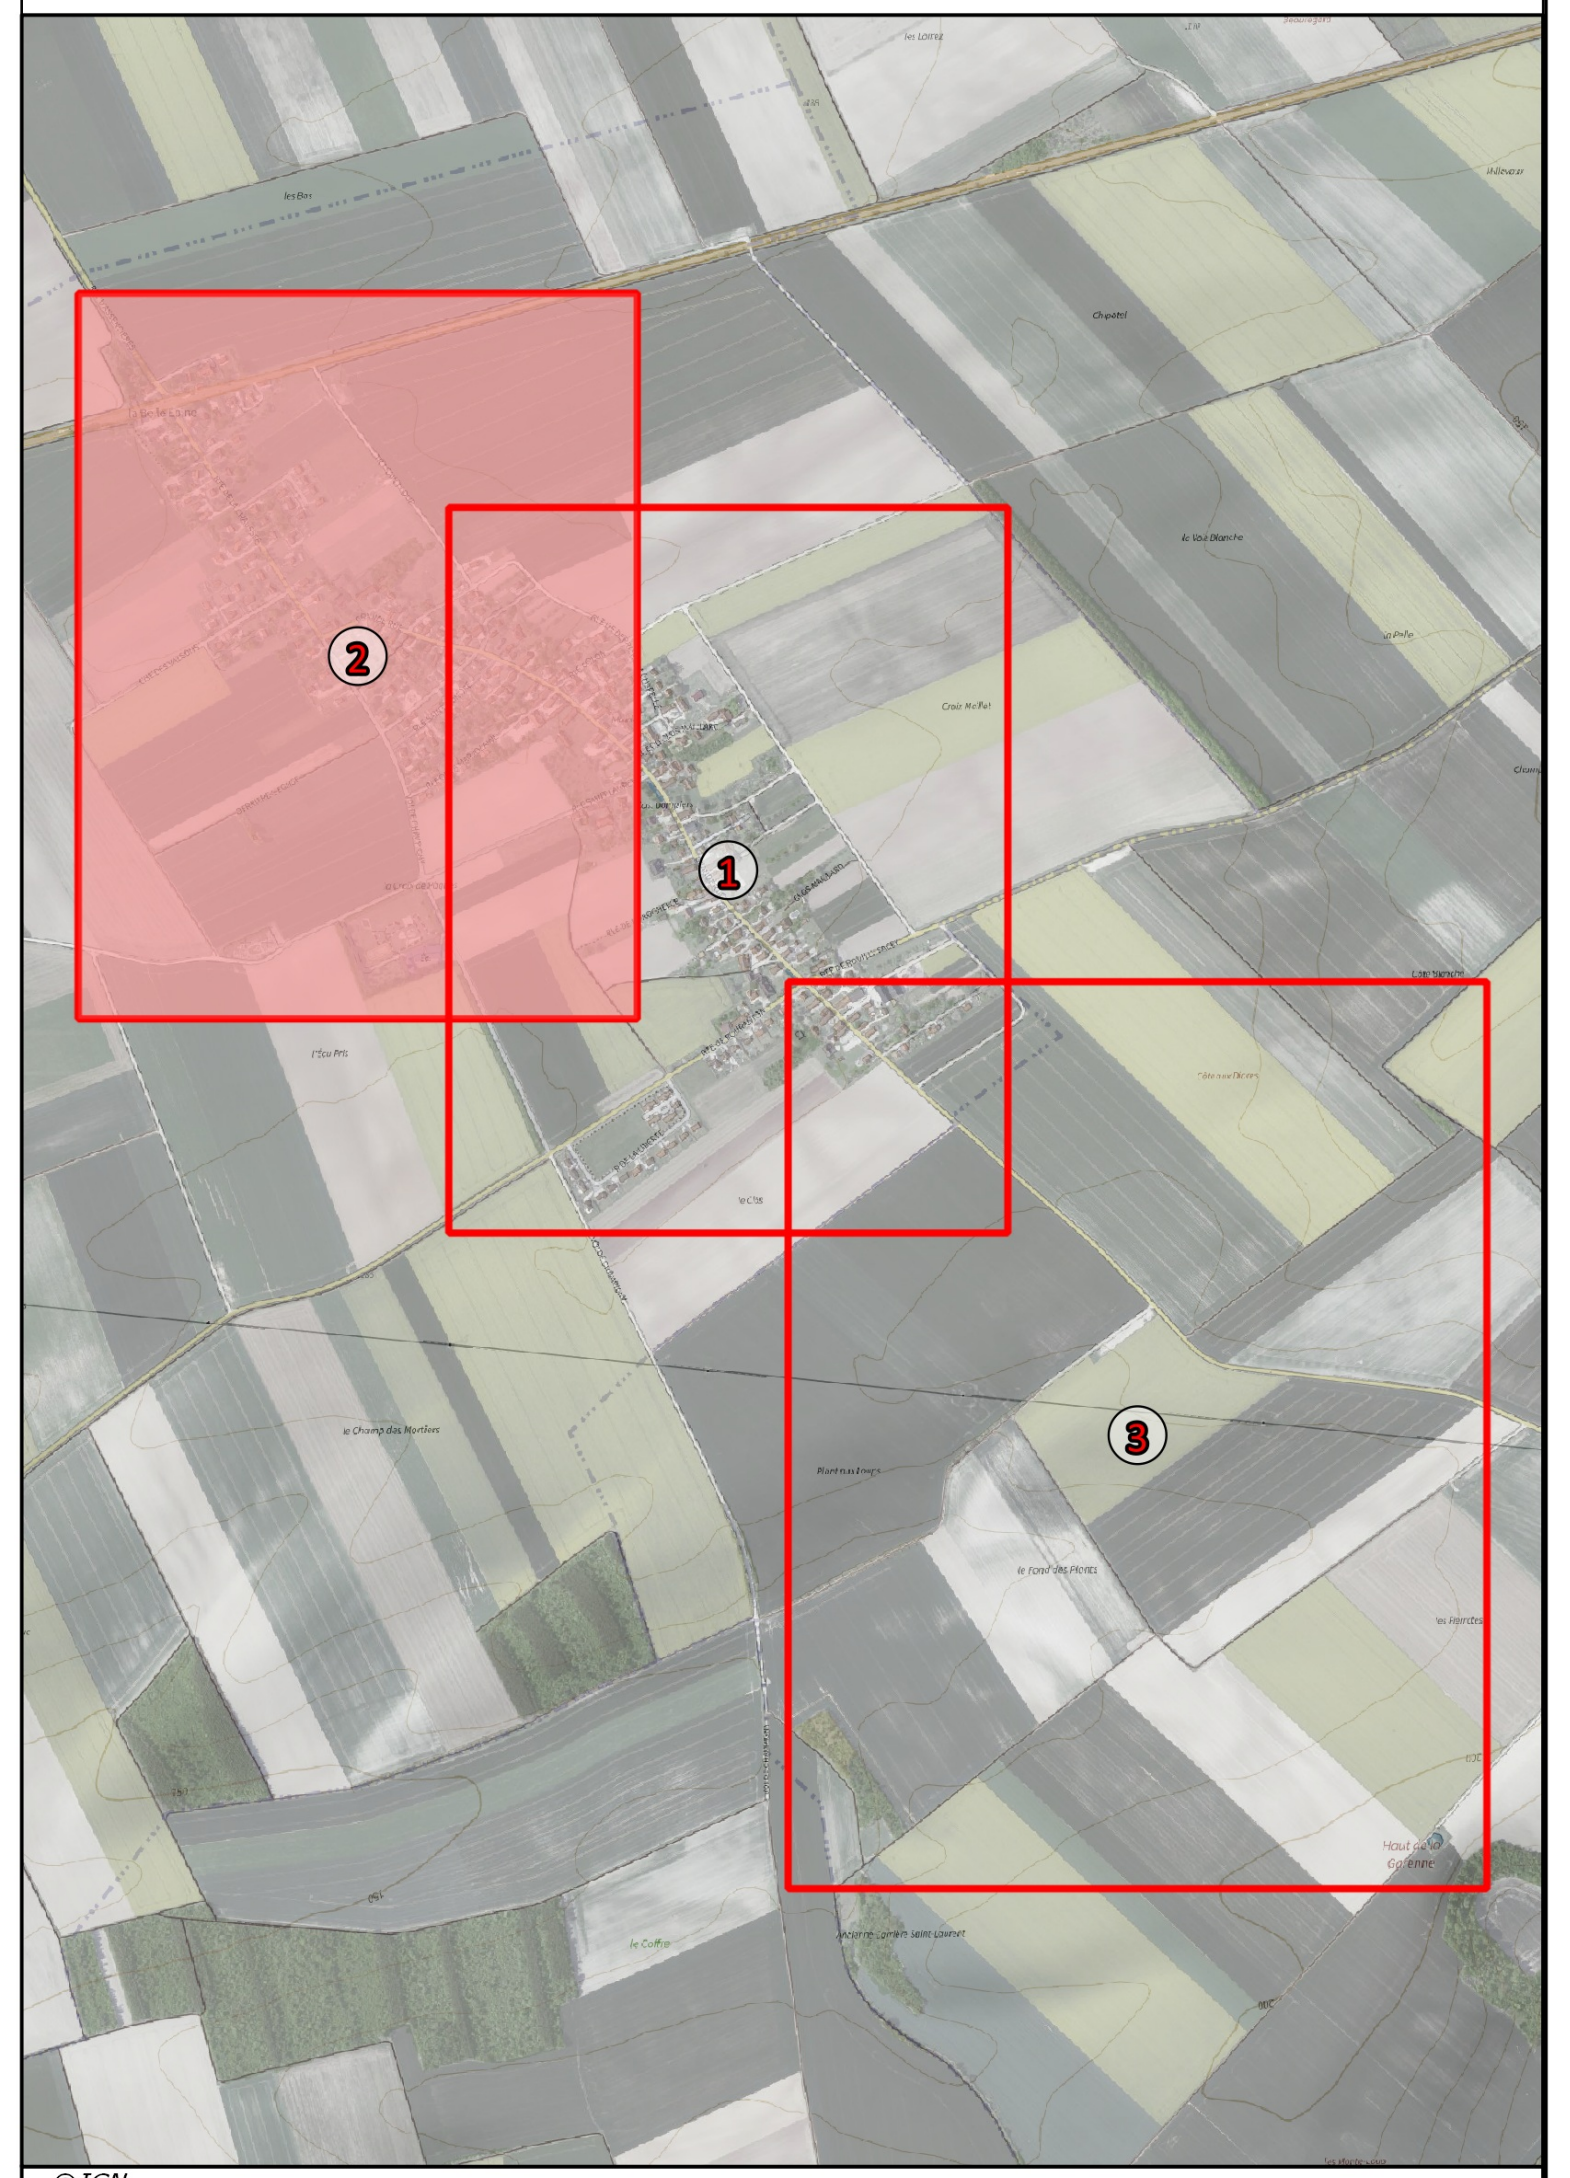

©IGN

Légende

Ouvrages
- Station de pompage
- Réservoir sur Tour
- Réservoir semi-enterré Réservoir enterré
- Station de traitement
- Surpresseur
- Bâche de reprise
- Bâche
- Captage
- Puits
- Source
- Forage
- Regard technique

Vannes
- Vanne ouverte
- Vanne fermée
- Vanne de sectorisation
- Vanne de branchement
- Vanne incendie
- Vanne équipement
- ● Quart de tour réseau
- ● Quart de tour branchement
- ○ Quart de tour incendie
- ○ Quart de tour équipement
- ✳ Vanne inversée

Appareils
- Compteur général
- Débitmètre
- Ventouse
- Purge
- Régulateur de pression
- Stabilisateur de pression
- Réducteur de pression
- Clapet anti-retour
- Manomètre
- Débitmètre mobile
- Réduction
- Plaque pleine
- Manchon
- Anode
- Appareil de chloration
- Point d'écoute
- Ballon anti-bélier

Equipements publics
- Borne fontaine
- Bouche lavage Bouche arrosage
- Borne de puisage
- Potence agricole
- Fontaine
- Chasse d'égout
- Toilettes

Hydrants
- Poteau incendie
- Bouche incendie
- Réserve incendie
- Poteau d'aspiration
- ▽ Autre PEI

Canalisations
- Canalisation Fonte
- Canalisation PVC
- Canalisation PEHD
- Canalisation Acier
- Canalisation Amiante ciment Béton
- Canalisation Plomb
- Canalisation autre matériau ou indéterminé
- Canalisation hors d'eau
- Canalisation incendie
- Canalisation de branchement
- Canalisation d'équipement
- ---< Canalisation de rejet de purge
- ==== Protection extérieure
- Chemisage intérieur
- ----- Canalisation abandonnée
- Canalisation autres services d'eau

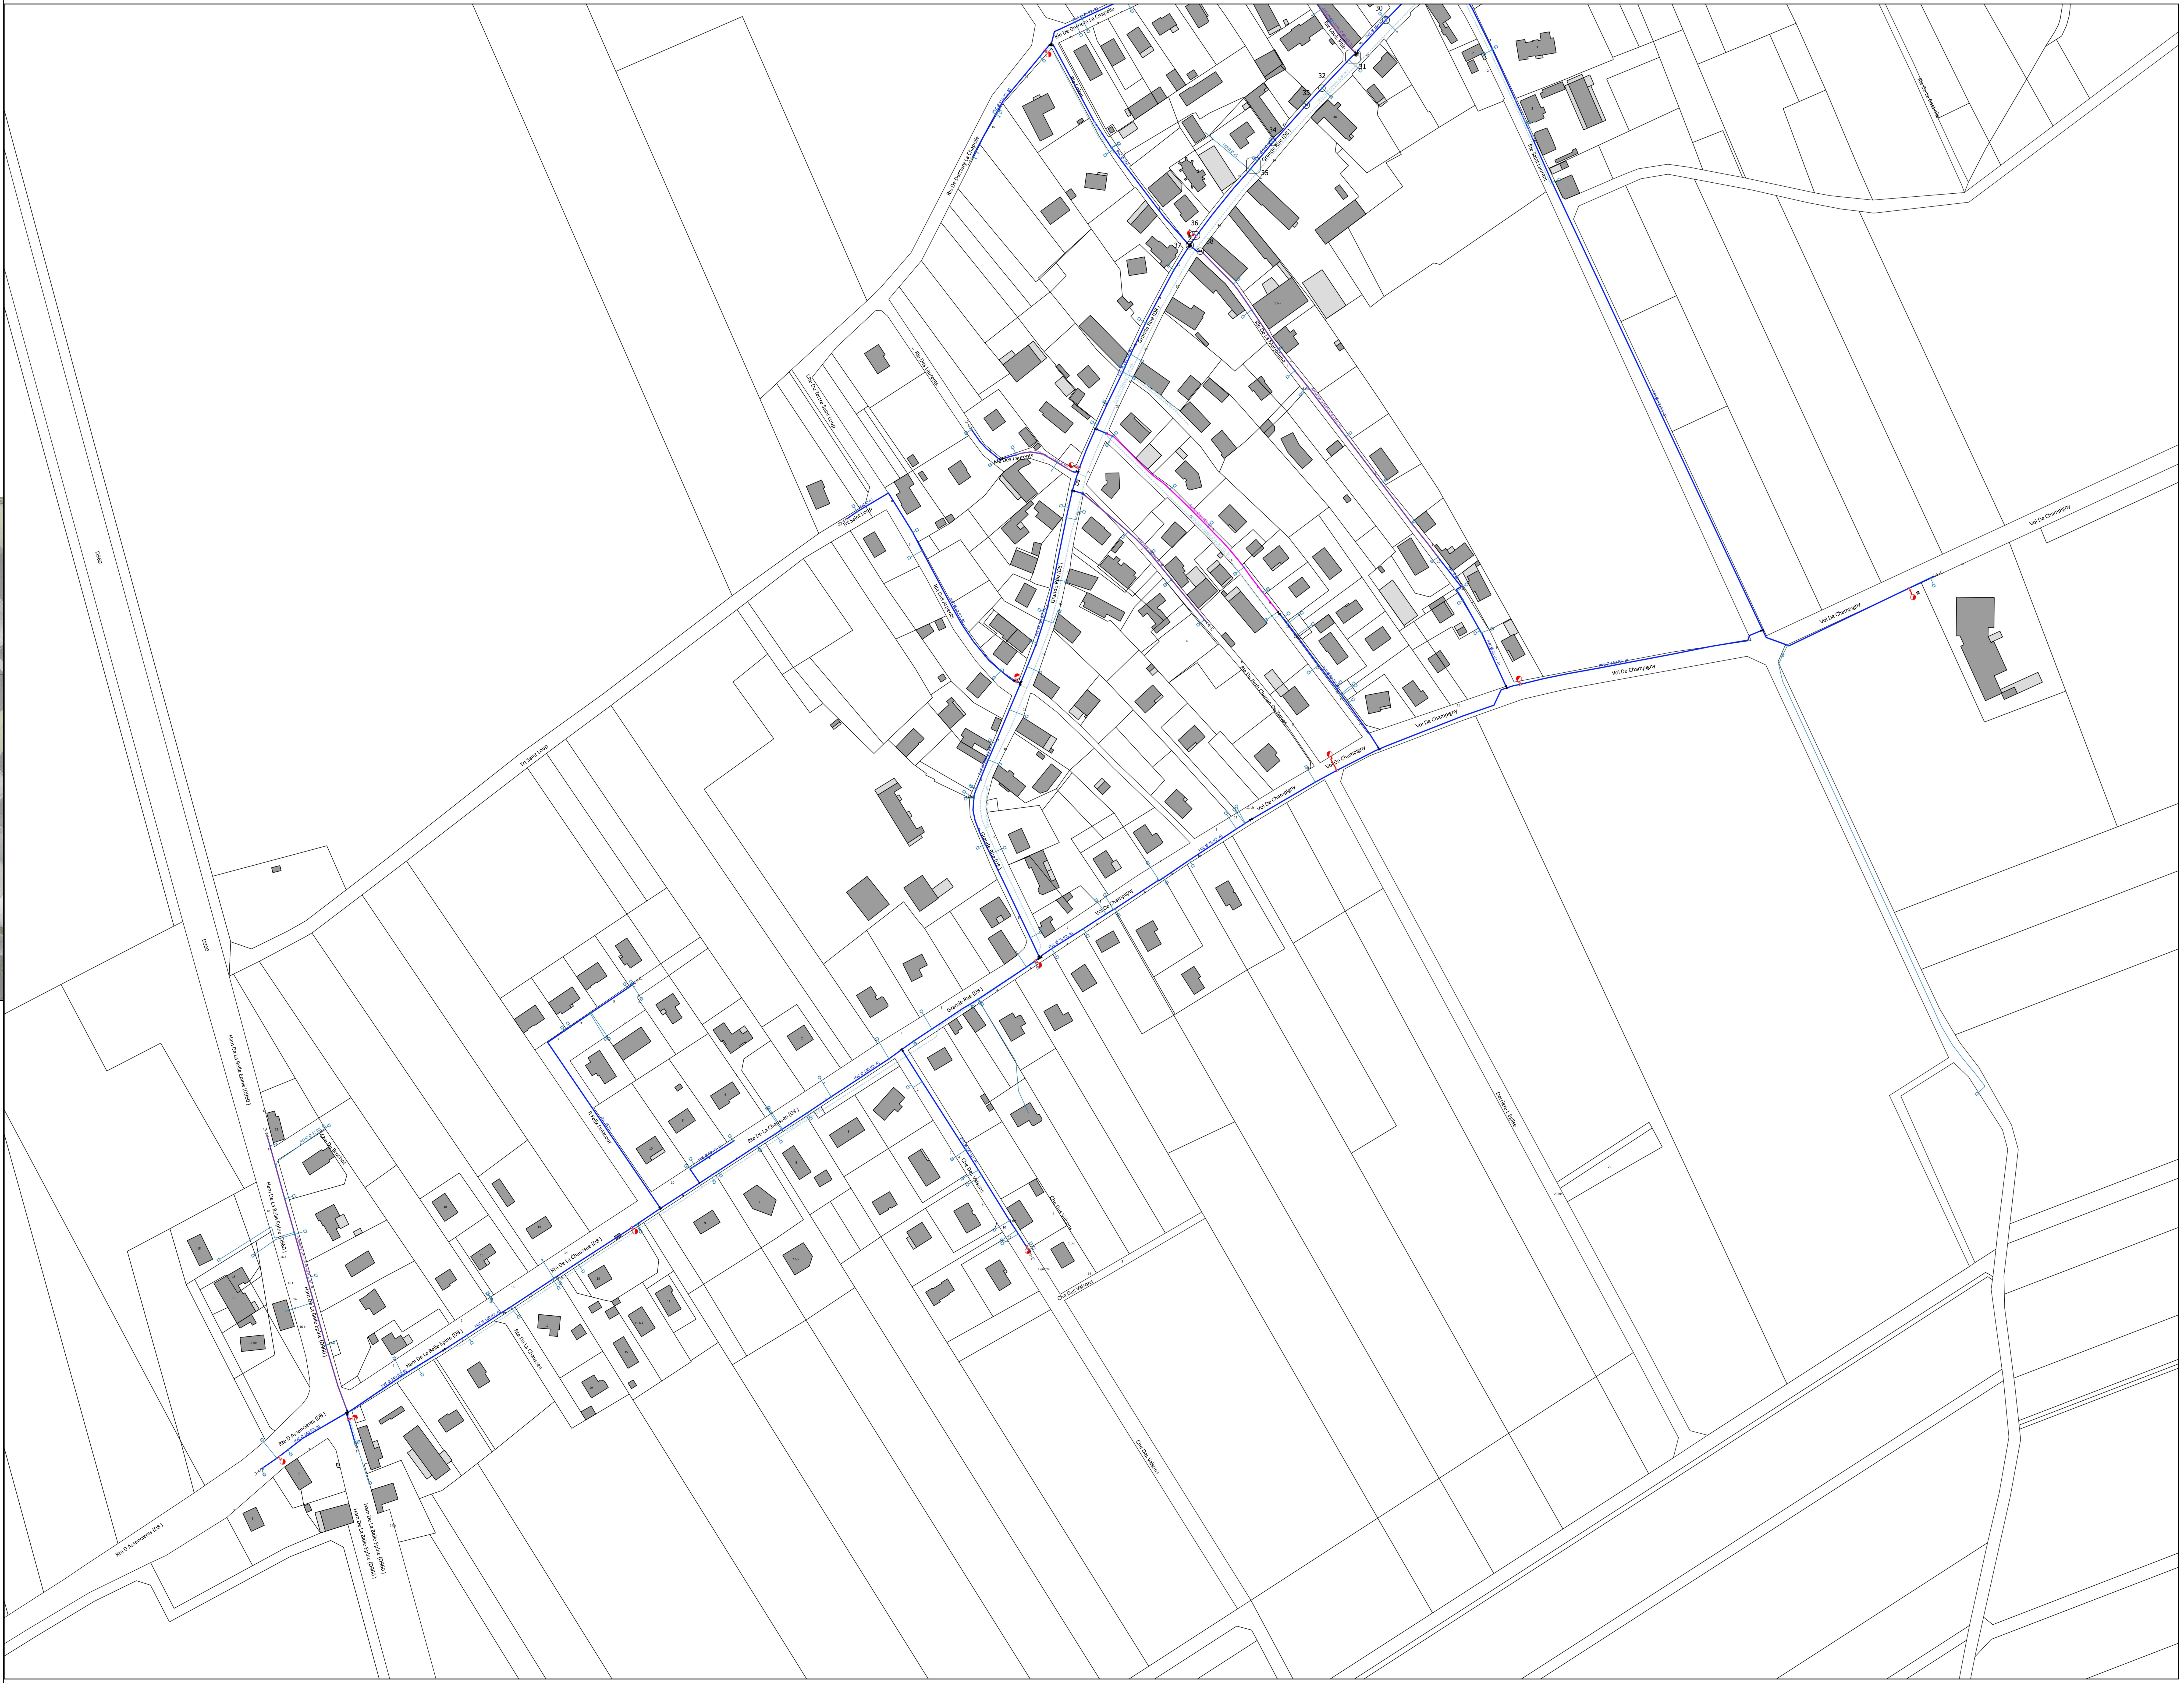

RÉGIE DU SDDEA

RÉGIE DU SDDEA - COPE DES VALLEES DE
LA MOGNE, DE LA SEINE, DE LA BARSE

COMMUNE DE MESNIL-SELLIÈRES

PLAN N° 3
Liaison Mesnil-Sellières / Dosches

ECHELLE :
1/1250

DESSINE PAR :
Loïc PARMENTIER

VALIDE PAR :
Franck LEFOL

MIS A JOUR LE :
03/04/2026

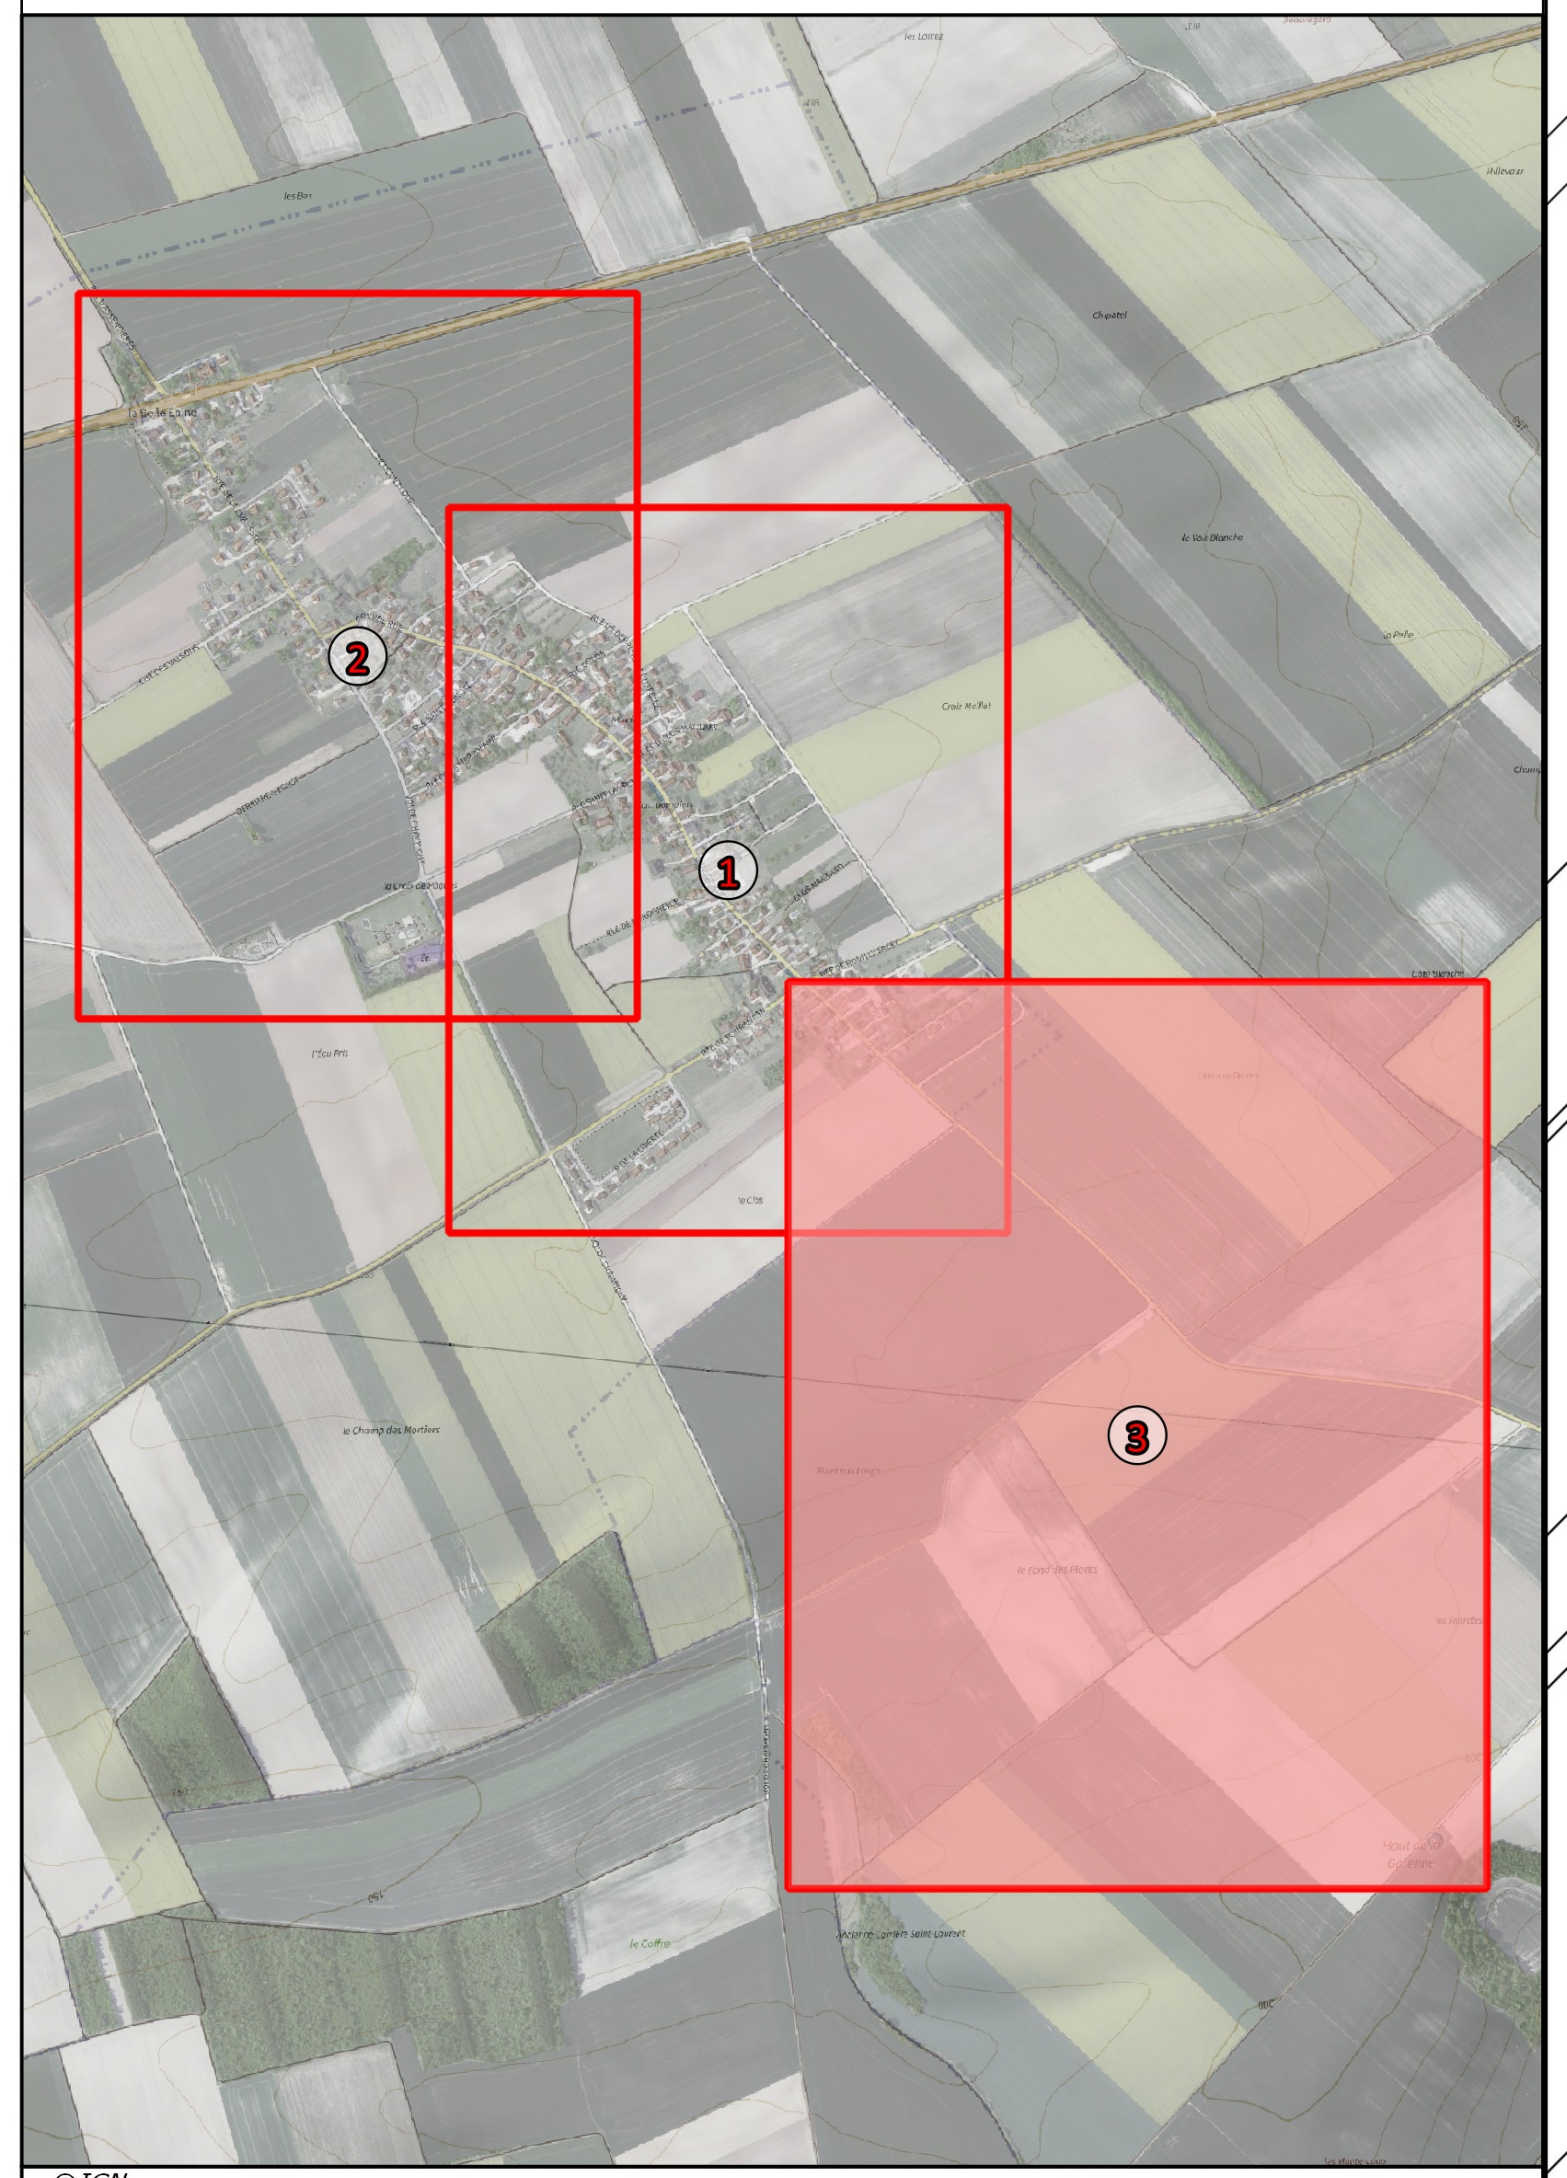

©IGN

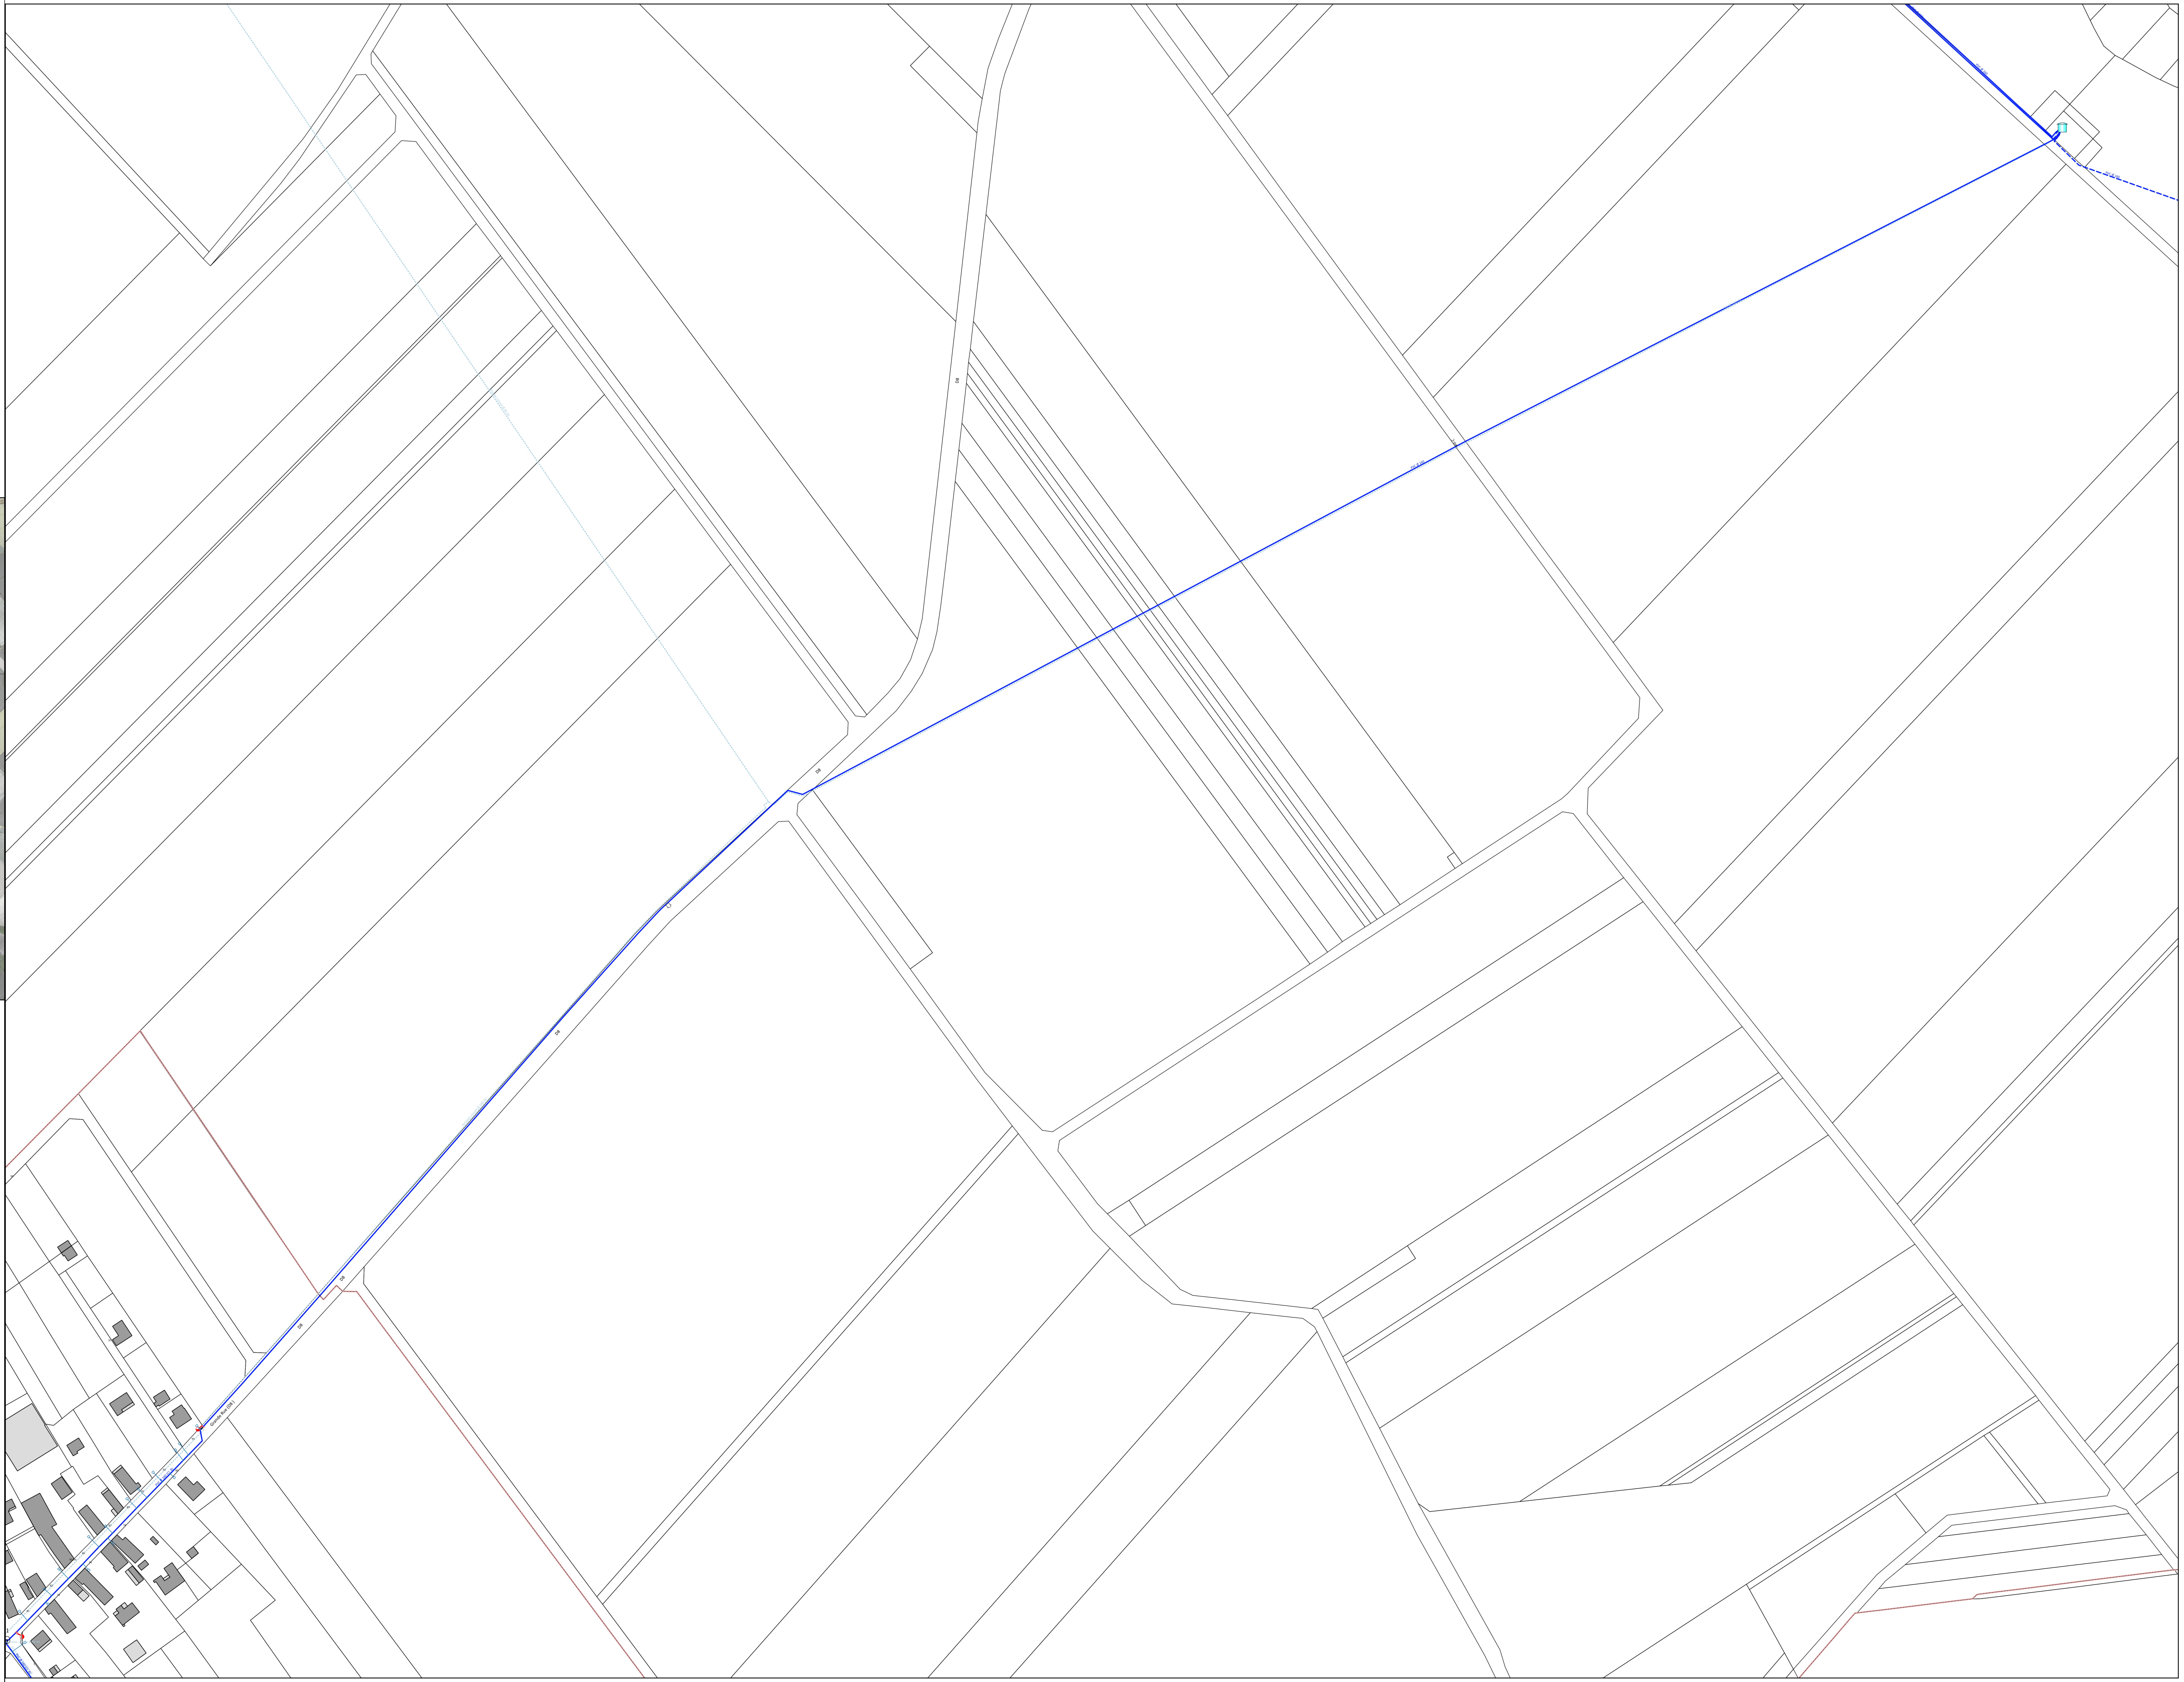

Légende

Ouvrages

- Station de pompage
- Réservoir sur Tour
- Réservoir semi-enterré Réservoir enterré
- Station de traitement
- Surpresseur
- Bâche de reprise
- Bâche
- Captage
- Puits
- Source
- Forage
- Regard technique

Vannes

- Vanne ouverte
- Vanne fermée
- Vanne de sectorisation
- Vanne de branchement
- Vanne incendie
- Vanne équipement
- Quart de tour réseau
- Quart de tour branchement
- Quart de tour incendie
- Quart de tour équipement
- Vanne inversée

Appareils

- Compteur général
- Débitmètre
- Ventouse
- Purge
- Régulateur de pression
- Stabilisateur de pression
- Réducteur de pression
- Clapet anti-retour
- Manomètre
- Débitmètre mobile
- Réduction
- Plaque pleine
- Manchon
- Anode
- Appareil de chloration
- Point d'écoute
- Ballon anti-bélier

Equipements publics

- Borne fontaine
- Bouche lavage Bouche arrosage
- Borne de puisage
- Potence agricole
- Fontaine
- Chasse d'égout
- Toilettes

Hydrants

- Poteau incendie
- Bouche incendie
- Réserve incendie
- Poteau d'aspiration
- Autre PEI

Canalisations

- Canalisation Fonte
- Canalisation PVC
- Canalisation PEHD
- Canalisation Acier
- Canalisation Amiante ciment Béton
- Canalisation Plomb
- Canalisation autre matériau ou indéterminé
- Canalisation hors d'eau
- Canalisation incendie
- Canalisation de branchement
- Canalisation d'équipement
- Canalisation de rejet de purge
- Protection extérieure
- Chemisage intérieur
- Canalisation abandonnée
- Canalisation autres services d'eau