MEURTHE & MOSELLE
CONSEIL DÉPARTEMENTAL

Aménagement Foncier Agricole et Forestier

Titre 2 du Livre 1 du Code Rural et de la Pêche Maritime

THIAUCOURT-REGNIEVILLE

PROJET
THIAUCOURT-REGNIEVILLE Section ZL
VIEVILLE-EN-HAYE Section YA, YB

ECHELLE : 1/ 2000

Plan dessiné le 15 Février 2019

Thierry CARBIENER-Géomètre-Expert agréé Tél: 03 88 91 62 22-Fax: 03 88 71 04 01
41 A RUE DU MARECHAL JOFFRE - 67700 - SAVERNE
Email : carbiener.remembrement@orange.fr

LEGENDE

- Périmètre de l'aménagement foncier agricole et forestier
- Limite de Commune
- Limite de Section
- Zone exclue
- Route départementale
- Chemin rural
- Chemin d'exploitation
- Fossé
- Bande verte

Plan PROJET approuvé par la Commision Communale d'Aménagement Foncier dans sa séance du 12 décembre 2018 Le Président: Le Secrétaire:	Déposé et Publié en Mairie du 11 mars 2019 au 11 avril 2019 Le Maire :
Plan portant en rouge les modifications prescrites par la Commission Communale dans sa séance du ..... Le Président: Le Secrétaire:	Déposé et Publié en Mairie du ..... au ..... Le Maire :
Plan portant en bleu les modifications décidées par la Commission Départementale dans sa séance du ..... Le Président: Le Secrétaire:	Déposé et Publié en Mairie du ..... au ..... Le Maire :

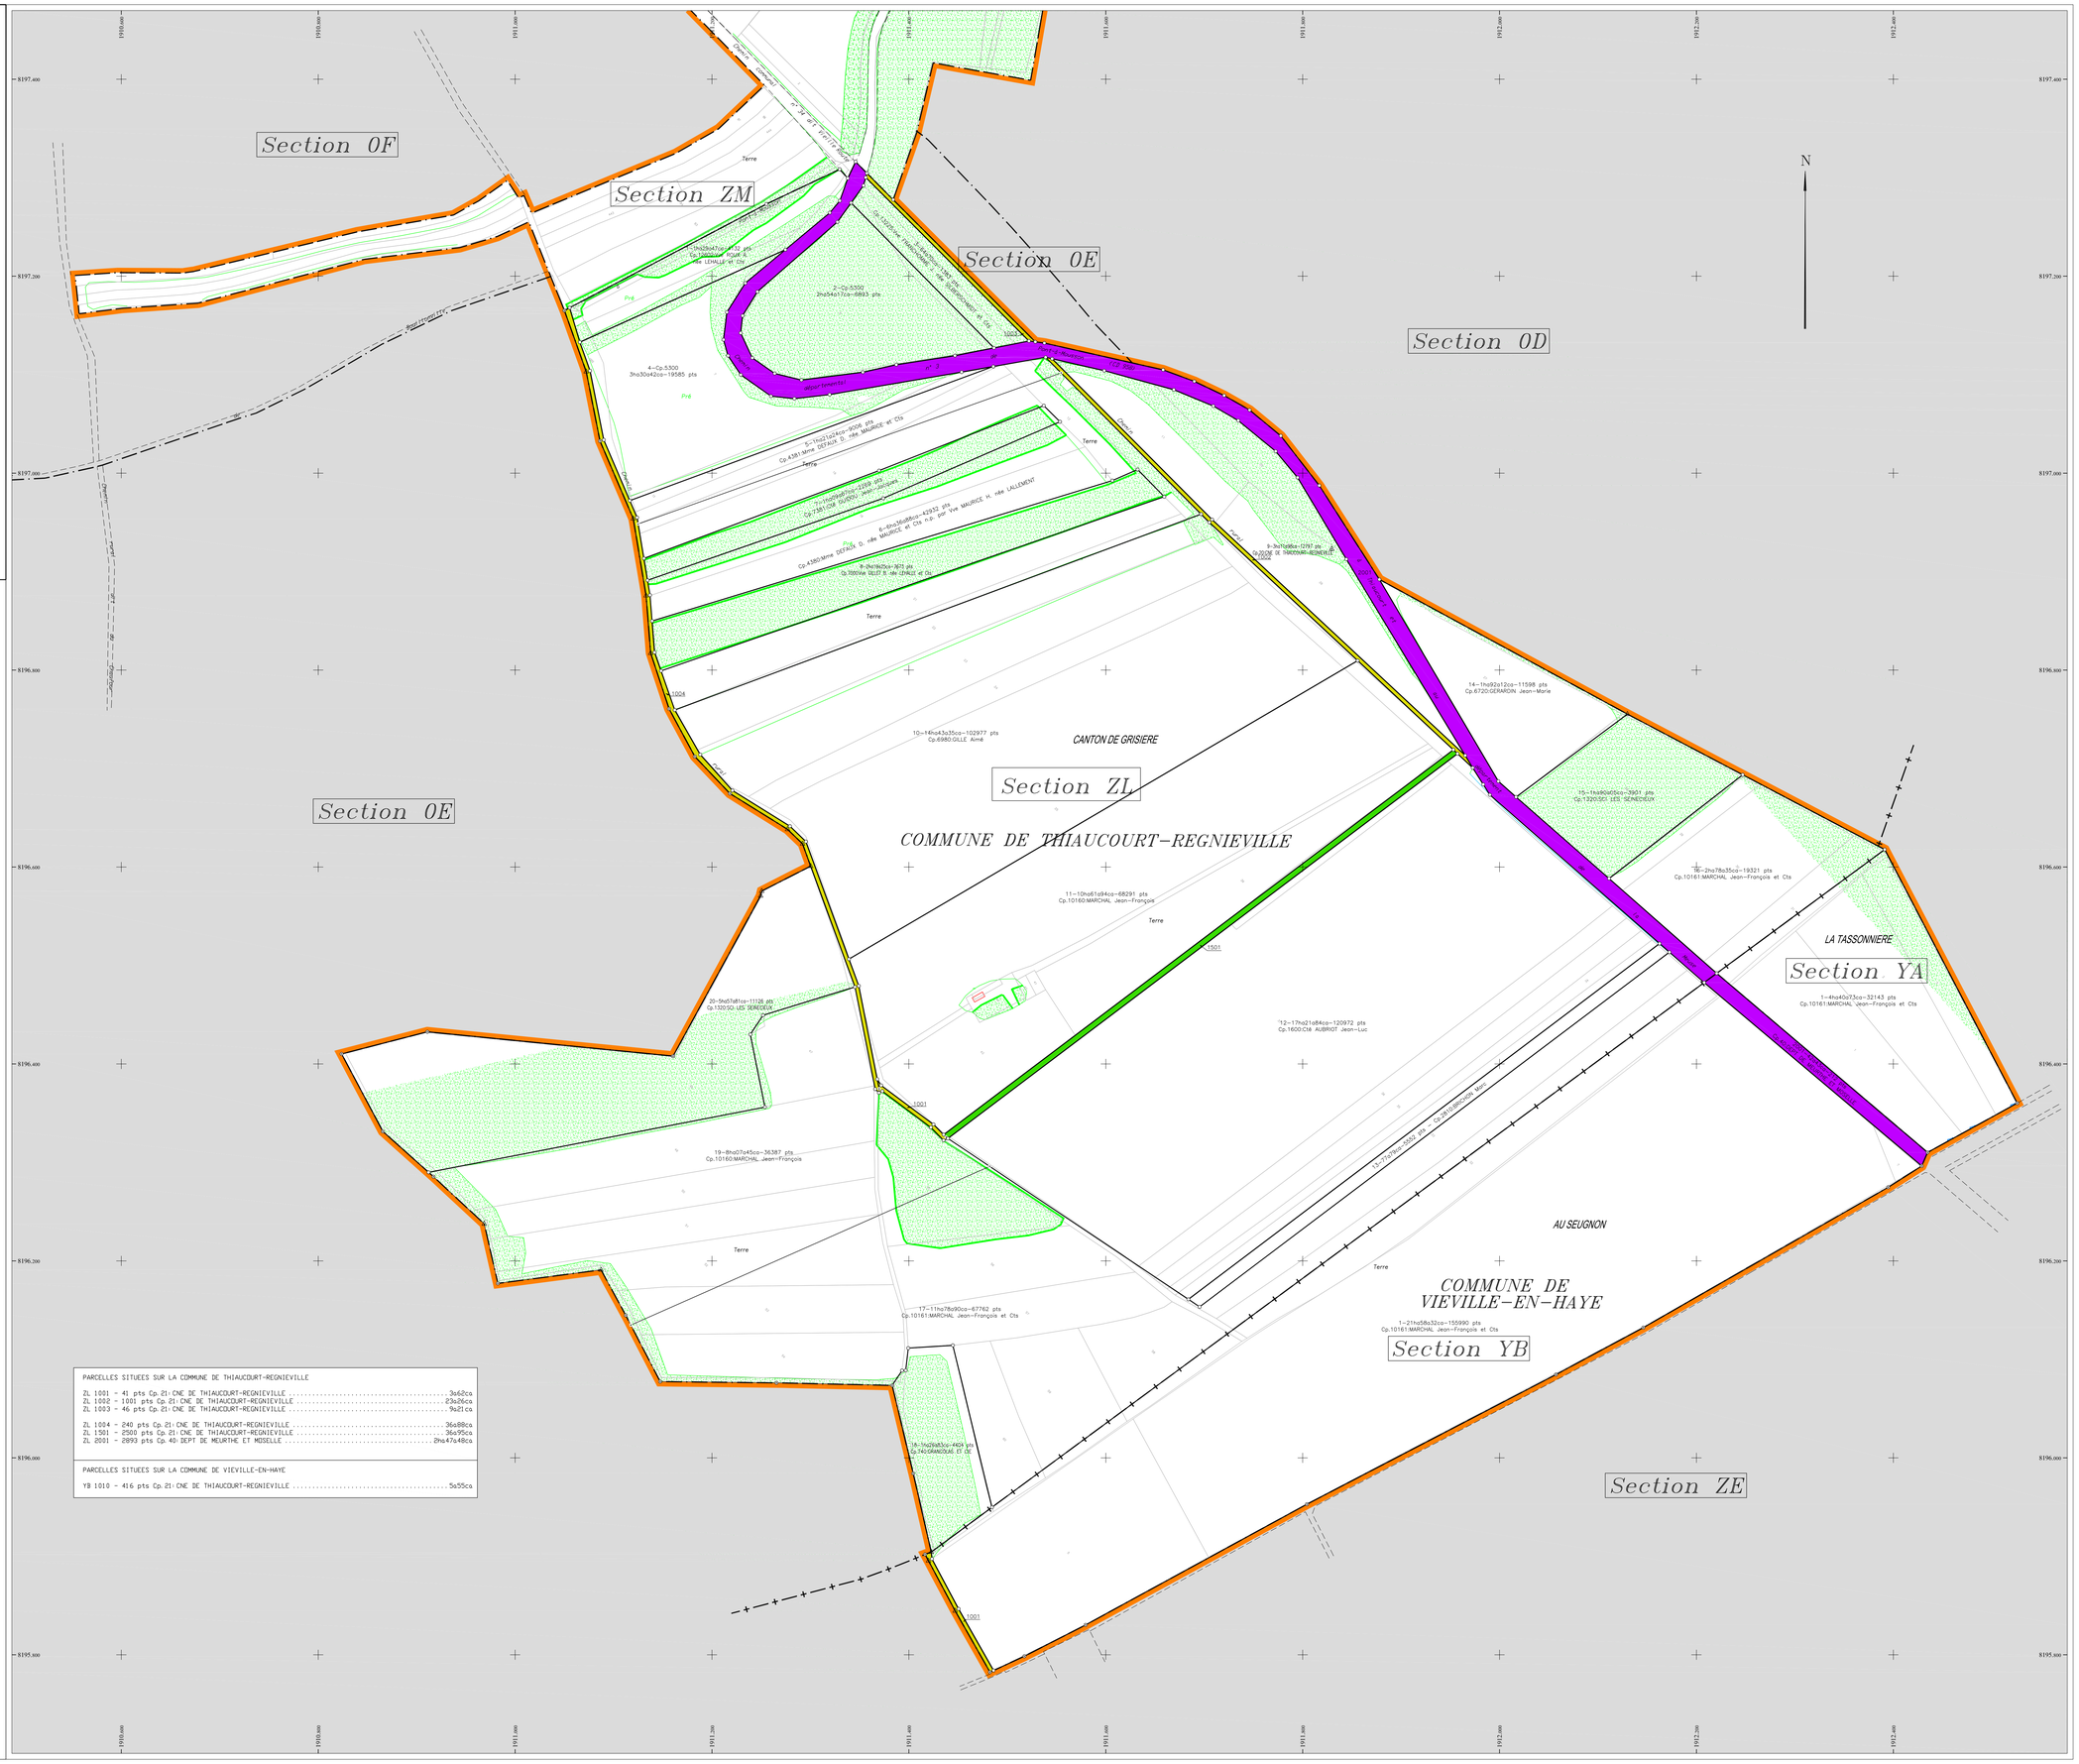

PARCELLES SITUEES SUR LA COMMUNE DE THIAUCOURT-REGNIEVILLE

ZL 1001 - 41 pts Cp. 21- CNE DE THIAUCOURT-REGNIEVILLE	3a62ca
ZL 1002 - 1001 pts Cp. 21- CNE DE THIAUCOURT-REGNIEVILLE	23a26ca
ZL 1003 - 46 pts Cp. 21- CNE DE THIAUCOURT-REGNIEVILLE	9a21ca
ZL 1004 - 240 pts Cp. 21- CNE DE THIAUCOURT-REGNIEVILLE	36a88ca
ZL 1501 - 2500 pts Cp. 21- CNE DE THIAUCOURT-REGNIEVILLE	36a95ca
ZL 2001 - 2893 pts Cp. 40- DEPT DE MEURTHE ET MOSELLE	2ha47a48ca

PARCELLES SITUEES SUR LA COMMUNE DE VIEVILLE-EN-HAYE

YB 1010 - 416 pts Cp. 21- CNE DE THIAUCOURT-REGNIEVILLE	5a55ca

THIAUCOURT-ZL-PROJET-20180215.dwg