MEURTHE & MOSELLE
CONSEIL DÉPARTEMENTAL

Aménagement Foncier Agricole et Forestier

Titre 2 du Livre 1 du Code Rural et de la Pêche Maritime

THIAUCOURT-REGNIEVILLE

PROJET
THIAUCOURT-REGNIEVILLE Section ZN

ECHELLE : 1/ 2000

Plan dessiné le 15 Février 2019

Thierry CARBIENER-Géomètre-Expert agréé Tél: 03 88 91 62 22-Fax: 03 88 71 04 01
41 A RUE DU MARECHAL JOFFRE - 67700 - SAVERNE
Email : carbiener.remembrement@orange.fr

THIAUCOURT-ZN-PROJET-20190215.dwg

LEGENDE

- Périmètre de l'aménagement foncier agricole et forestier
- Limite de Commune
- Limite de Section
- Zone exclue
- Route départementale
- Chemin rural
- Chemin d'exploitation
- Fossé
- Bande verte

Plan PROJET approuvé par la Commision Communale d'Aménagement Foncier dans sa séance du 12 décembre 2018 Le Président: Le Secrétaire:	Déposé et Publié en Mairie du 11 mars 2019 au 11 avril 2019 Le Maire :
Plan portant en rouge les modifications prescrites par la Commission Communale dans sa séance du ..... Le Président: Le Secrétaire:	Déposé et Publié en Mairie du ..... au ..... Le Maire :
Plan portant en bleu les modifications décidées par la Commission Départementale dans sa séance du ..... Le Président: Le Secrétaire:	Déposé et Publié en Mairie du ..... au ..... Le Maire :

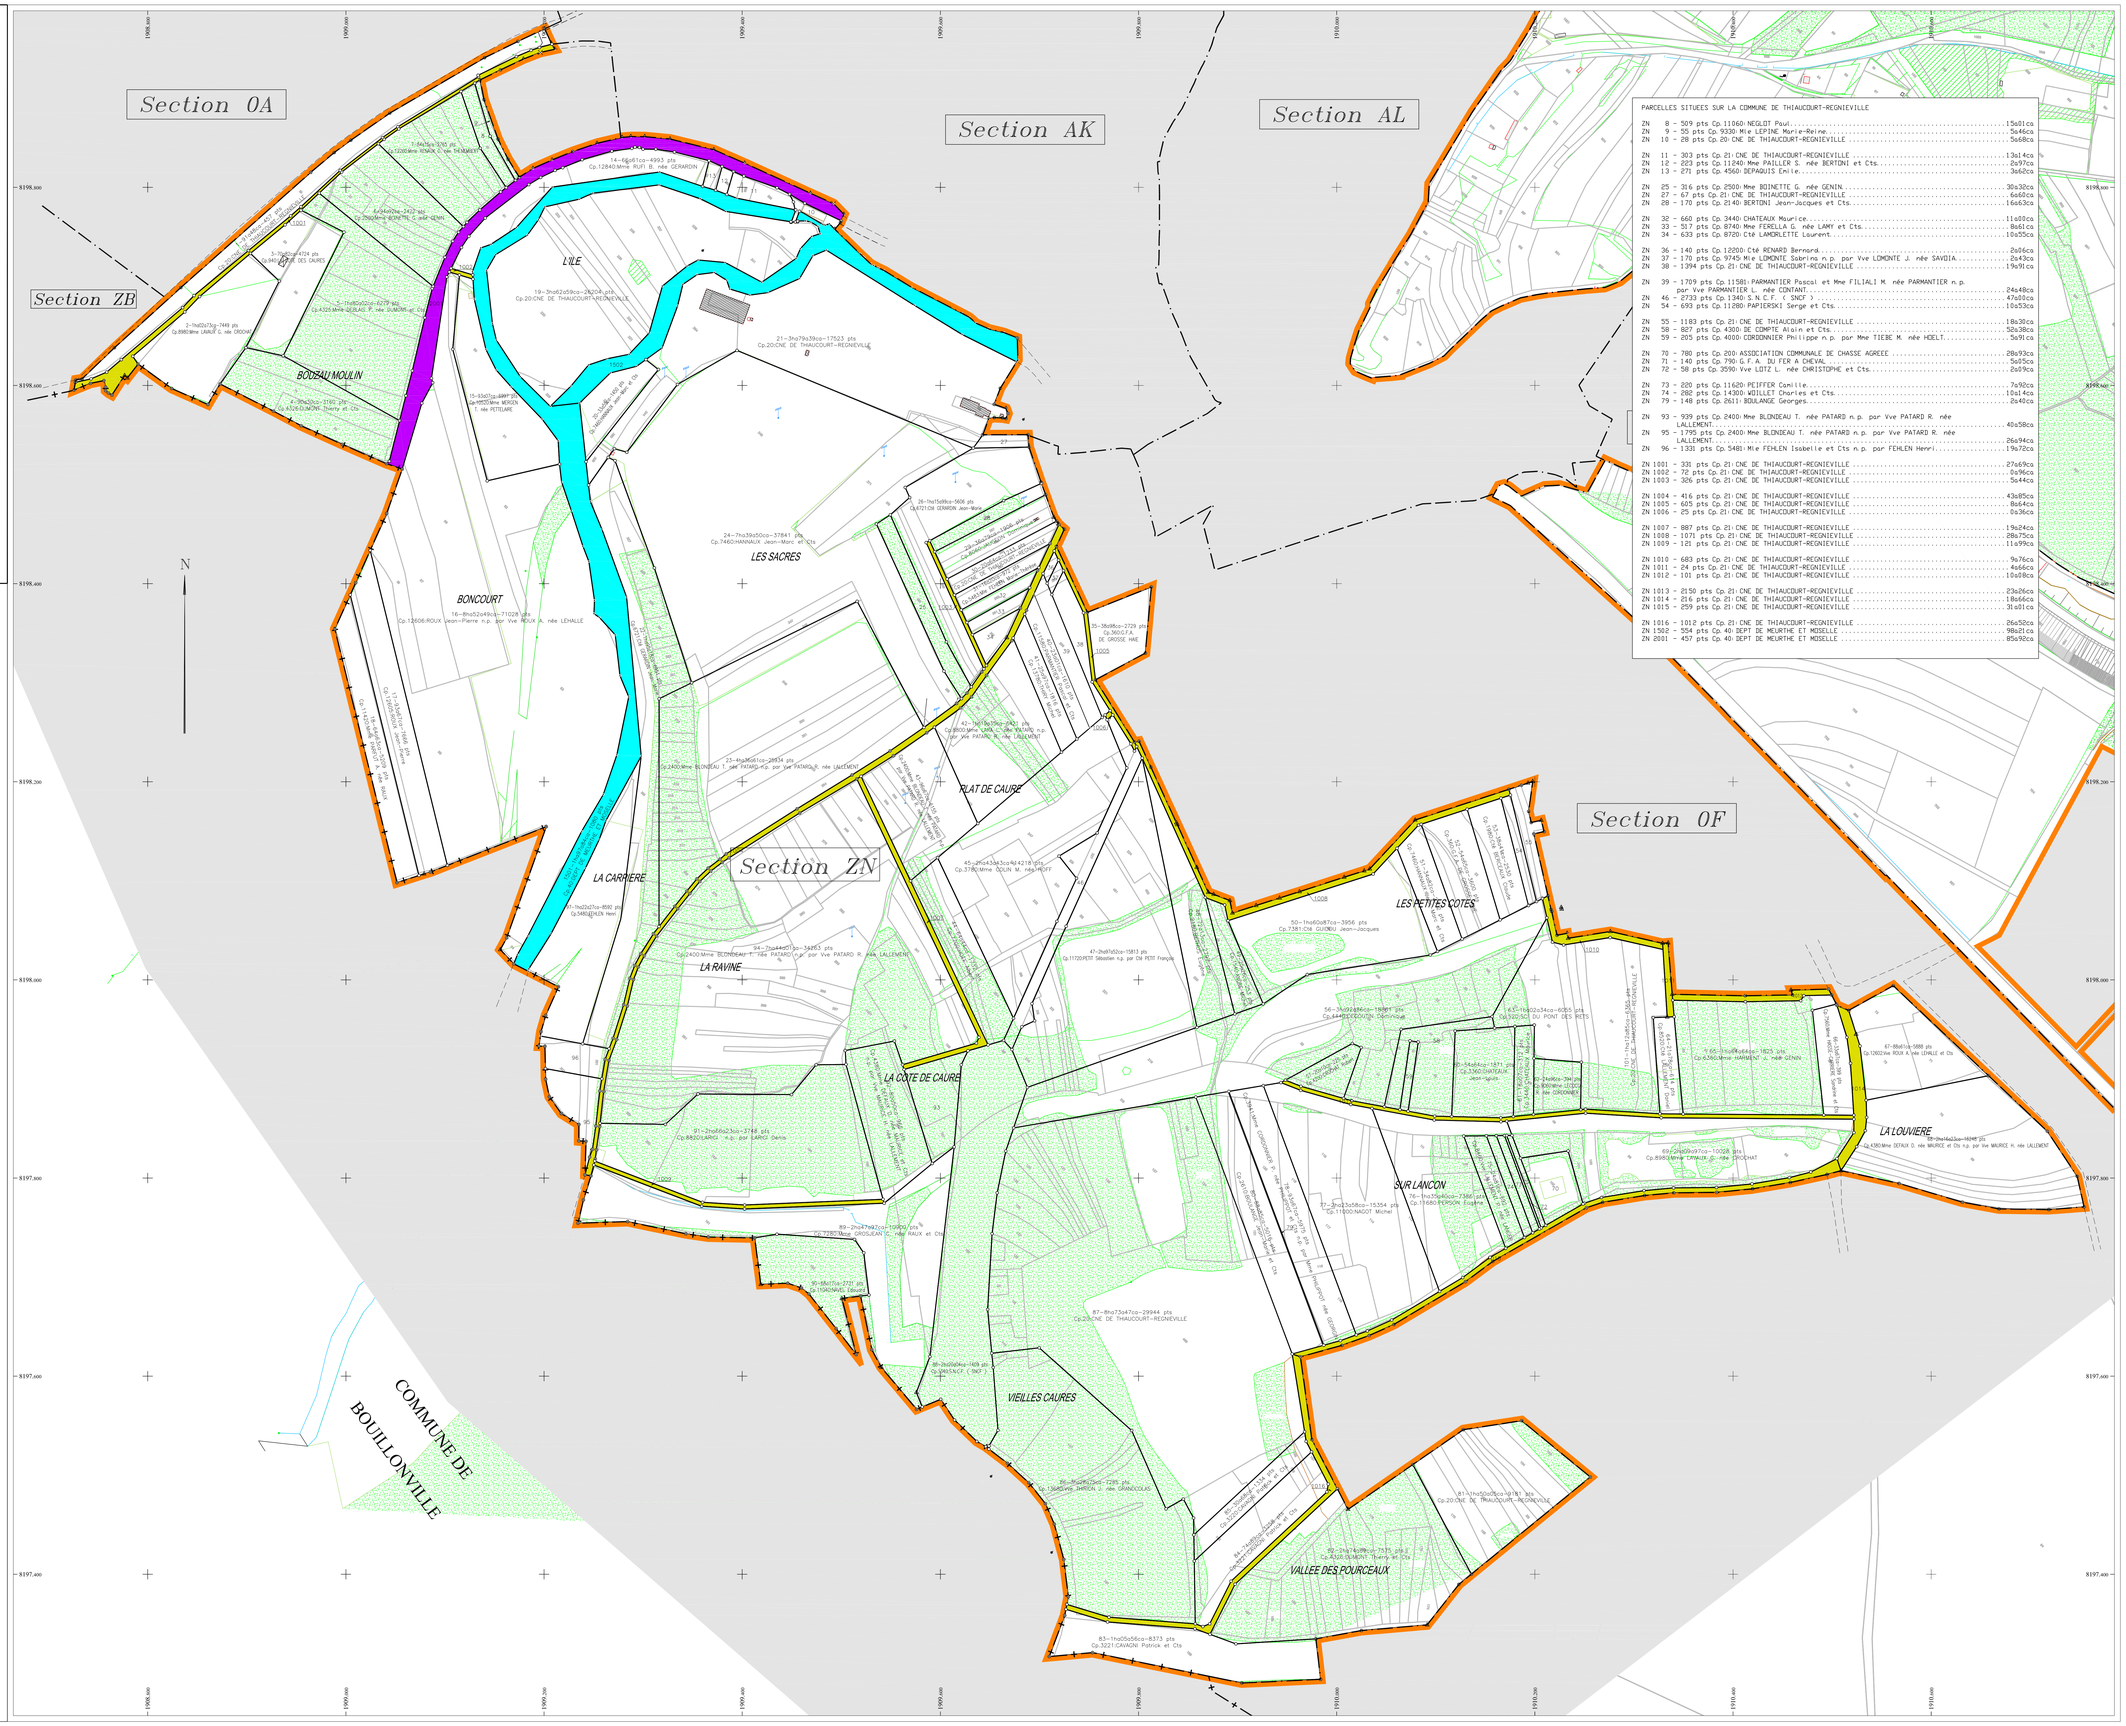

PARCELLES SITUEES SUR LA COMMUNE DE THIAUCOURT-REGNIEVILLE

ZN	8 - 509 pts Cp.11060: NEGLOT Paul	15a01ca
ZN	9 - 55 pts Cp. 9330: Mle LEPINE Marie-Reine	5a46ca
ZN	10 - 28 pts Cp. 20: CNE DE THIAUCOURT-REGNIEVILLE	5a68ca
ZN	11 - 303 pts Cp. 21: CNE DE THIAUCOURT-REGNIEVILLE	13a14ca
ZN	12 - 203 pts Cp.11240: Mme PAILLER S. née BERTONI et Cts	2a97ca
ZN	13 - 271 pts Cp. 4560: DEPAQUIS Emile	3a62ca
ZN	25 - 316 pts Cp. 2500: Mme BOINETTE G. née GENIN	30a32ca
ZN	27 - 67 pts Cp. 21: CNE DE THIAUCOURT-REGNIEVILLE	6a60ca
ZN	28 - 170 pts Cp. 2140: BERTONI Jean-Jacques et Cts	16a63ca
ZN	32 - 660 pts Cp. 3440: CHATEAUX Maurice	11a00ca
ZN	33 - 517 pts Cp. 8740: Mme FERELLA G. née LAMY et Cts	8a61ca
ZN	34 - 633 pts Cp. 8720: Ctd LAMORLETTE Laurent	10a55ca
ZN	36 - 140 pts Cp.12200: Ctd RENARD Bernard	2a06ca
ZN	37 - 170 pts Cp. 9745: Mle LOMONTE Sabrina n.p. par Vve LOMONTE J. née SAVDIA	2a43ca
ZN	38 - 1394 pts Cp. 21: CNE DE THIAUCOURT-REGNIEVILLE	19a91ca
ZN	39 - 1709 pts Cp. 11580: PARMANTIER Pascal et Mme FILIALI M. née PARMANTIER n.p. par Vve PARMANTIER L. née CONTANT	24a48ca
ZN	46 - 2733 pts Cp. 1340: S.N.C.F. (SNCF)	47a00ca
ZN	54 - 693 pts Cp. 11280: PAPIERSKI Serge et Cts	10a53ca
ZN	55 - 1183 pts Cp. 21: CNE DE THIAUCOURT-REGNIEVILLE	18a30ca
ZN	58 - 827 pts Cp. 4300: DE COMPTE Alain et Cts	50a38ca
ZN	59 - 205 pts Cp. 4000: CORDONNIER Philippe n.p. par Mme TIEBE M. née HOELT	5a91ca
ZN	70 - 780 pts Cp. 200: ASSOCIATION COMMUNALE DE CHASSE AGREEE	28a93ca
ZN	71 - 140 pts Cp. 790: G.F.A. DU FER A CHEVAL	5a05ca
ZN	72 - 58 pts Cp. 3590: Vve LOTZ L. née CHRISTOPHE et Cts	2a09ca
ZN	73 - 220 pts Cp.11620: PEIFFER Camille	7a90ca
ZN	74 - 282 pts Cp.14300: WOILLET Charles et Cts	10a14ca
ZN	79 - 148 pts Cp. 2611: BOULANGE Georges	2a40ca
ZN	93 - 939 pts Cp. 2400: Mme BLONDEAU T. née PATARD n.p. par Vve PATARD R. née LALLEMENT	40a58ca
ZN	95 - 1795 pts Cp. 2400: Mme BLONDEAU T. née PATARD n.p. par Vve PATARD R. née LALLEMENT	26a94ca
ZN	96 - 1331 pts Cp. 5481: Mle FEHLEN Isabelle et Cts n.p. par FEHLEN Henri	19a72ca
ZN 1001	331 pts Cp. 21: CNE DE THIAUCOURT-REGNIEVILLE	27a69ca
ZN 1002	72 pts Cp. 21: CNE DE THIAUCOURT-REGNIEVILLE	0a96ca
ZN 1003	326 pts Cp. 21: CNE DE THIAUCOURT-REGNIEVILLE	5a44ca
ZN 1004	416 pts Cp. 21: CNE DE THIAUCOURT-REGNIEVILLE	43a85ca
ZN 1005	605 pts Cp. 21: CNE DE THIAUCOURT-REGNIEVILLE	8a64ca
ZN 1006	25 pts Cp. 21: CNE DE THIAUCOURT-REGNIEVILLE	0a36ca
ZN 1007	887 pts Cp. 21: CNE DE THIAUCOURT-REGNIEVILLE	19a24ca
ZN 1008	1071 pts Cp. 21: CNE DE THIAUCOURT-REGNIEVILLE	28a75ca
ZN 1009	121 pts Cp. 21: CNE DE THIAUCOURT-REGNIEVILLE	11a99ca
ZN 1010	683 pts Cp. 21: CNE DE THIAUCOURT-REGNIEVILLE	9a76ca
ZN 1011	24 pts Cp. 21: CNE DE THIAUCOURT-REGNIEVILLE	4a66ca
ZN 1012	101 pts Cp. 21: CNE DE THIAUCOURT-REGNIEVILLE	10a08ca
ZN 1013	2150 pts Cp. 21: CNE DE THIAUCOURT-REGNIEVILLE	23a26ca
ZN 1014	216 pts Cp. 21: CNE DE THIAUCOURT-REGNIEVILLE	18a66ca
ZN 1015	259 pts Cp. 21: CNE DE THIAUCOURT-REGNIEVILLE	31a01ca
ZN 1016	1012 pts Cp. 21: CNE DE THIAUCOURT-REGNIEVILLE	26a52ca
ZN 1502	554 pts Cp. 40: DEPT DE MEURTHE ET MOSELLE	98a21ca
ZN 2001	457 pts Cp. 40: DEPT DE MEURTHE ET MOSELLE	85a92ca